



# MARIËNHOF

## WARMOND

Bouwnummer: 01

Datum: 28/02/2023  
Formaat: A3



Renvooi:

### **Bouwkundig:**

	Afvoer mechanische ventilatie wand
	Toevoer mechanische ventilatie plafond
	Afvoer mechanische ventilatie plafond
	Zelfsluitend, 30min WBDBO
	Zelfsluitend, 60min WBDBO
	Ruimte voorzien van vloerverwarming
	Verdeler vloerverwarming
	geluidwerende deur

### **Elektra:**


	Meterkast		Deurbel
	Plafondlichtpunt		Enkele schakelaar
	Wandlichtpunt, zonder armatuur		Wisselchakelaar
	Wandlichtpunt, met armatuur		Serieschakelaar
	Intercom		Enkele wandcontactdoos
	Schel		Dubbele wandcontactdoos, ovaal
			Dubbele wandcontactdoos, opbouw
			Perilex wandcontactdoos
			Rook-/ Brandmelder
			Thermostaat aansluiting
			Loze leiding
			Aansluitpunt bedraad
			Centraal aardpunt
			Aardnet

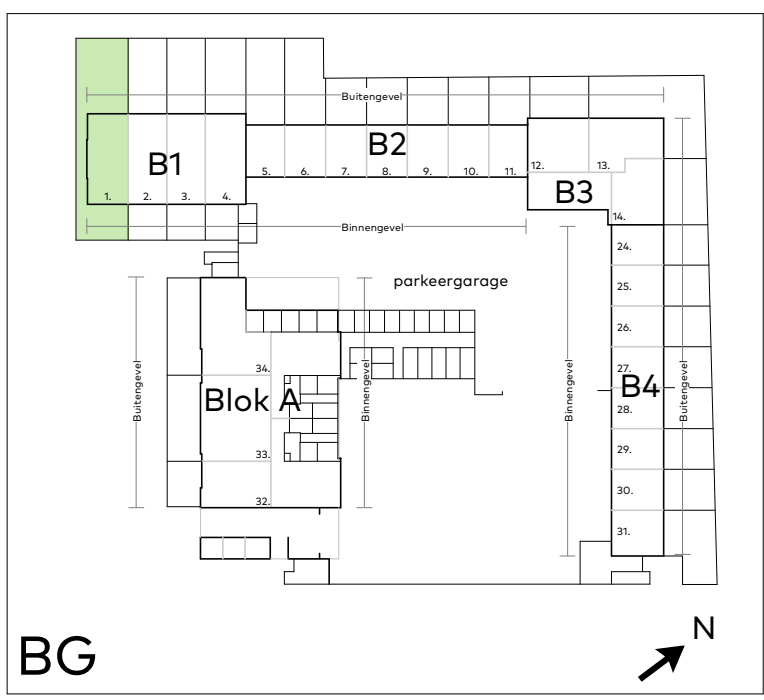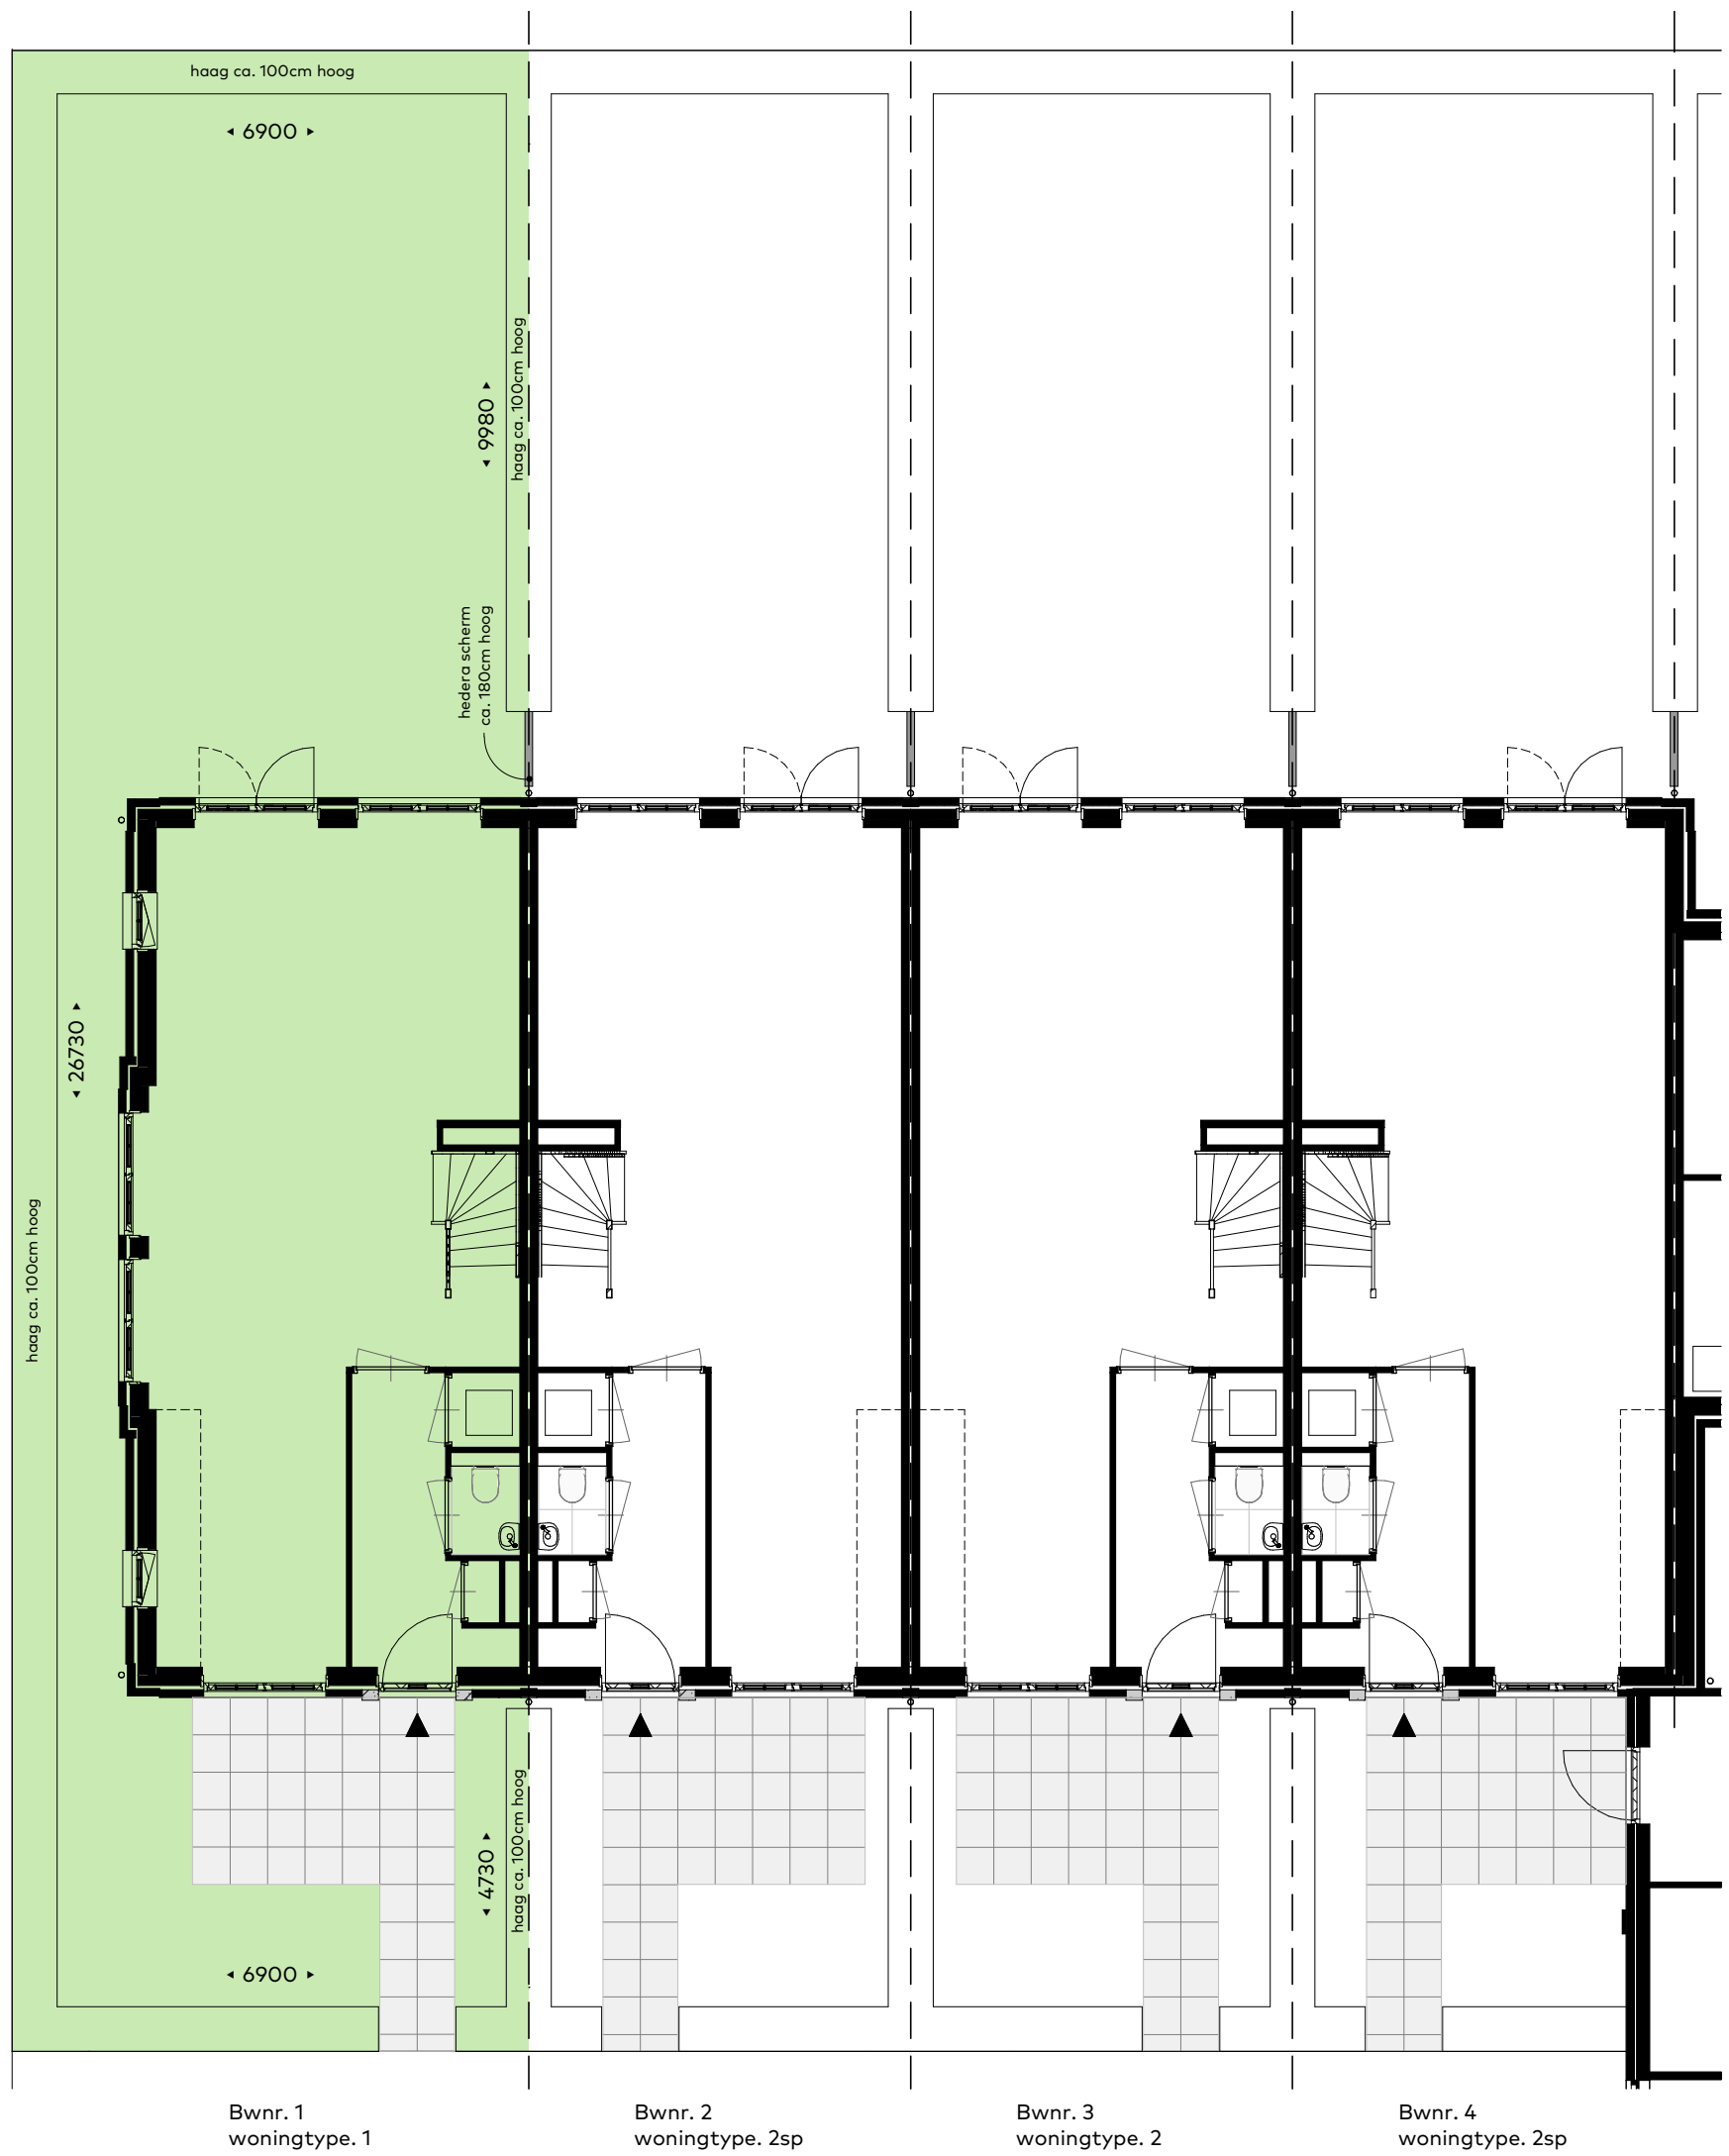

Bouwnummer:  
01


Blokeverzicht

Schaal : 1:100  
Datum : 28/02/2023  
Formaat: A3

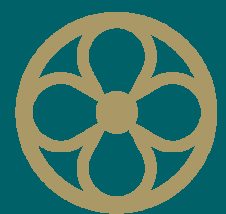

MARIËNHOF  
WARMOND




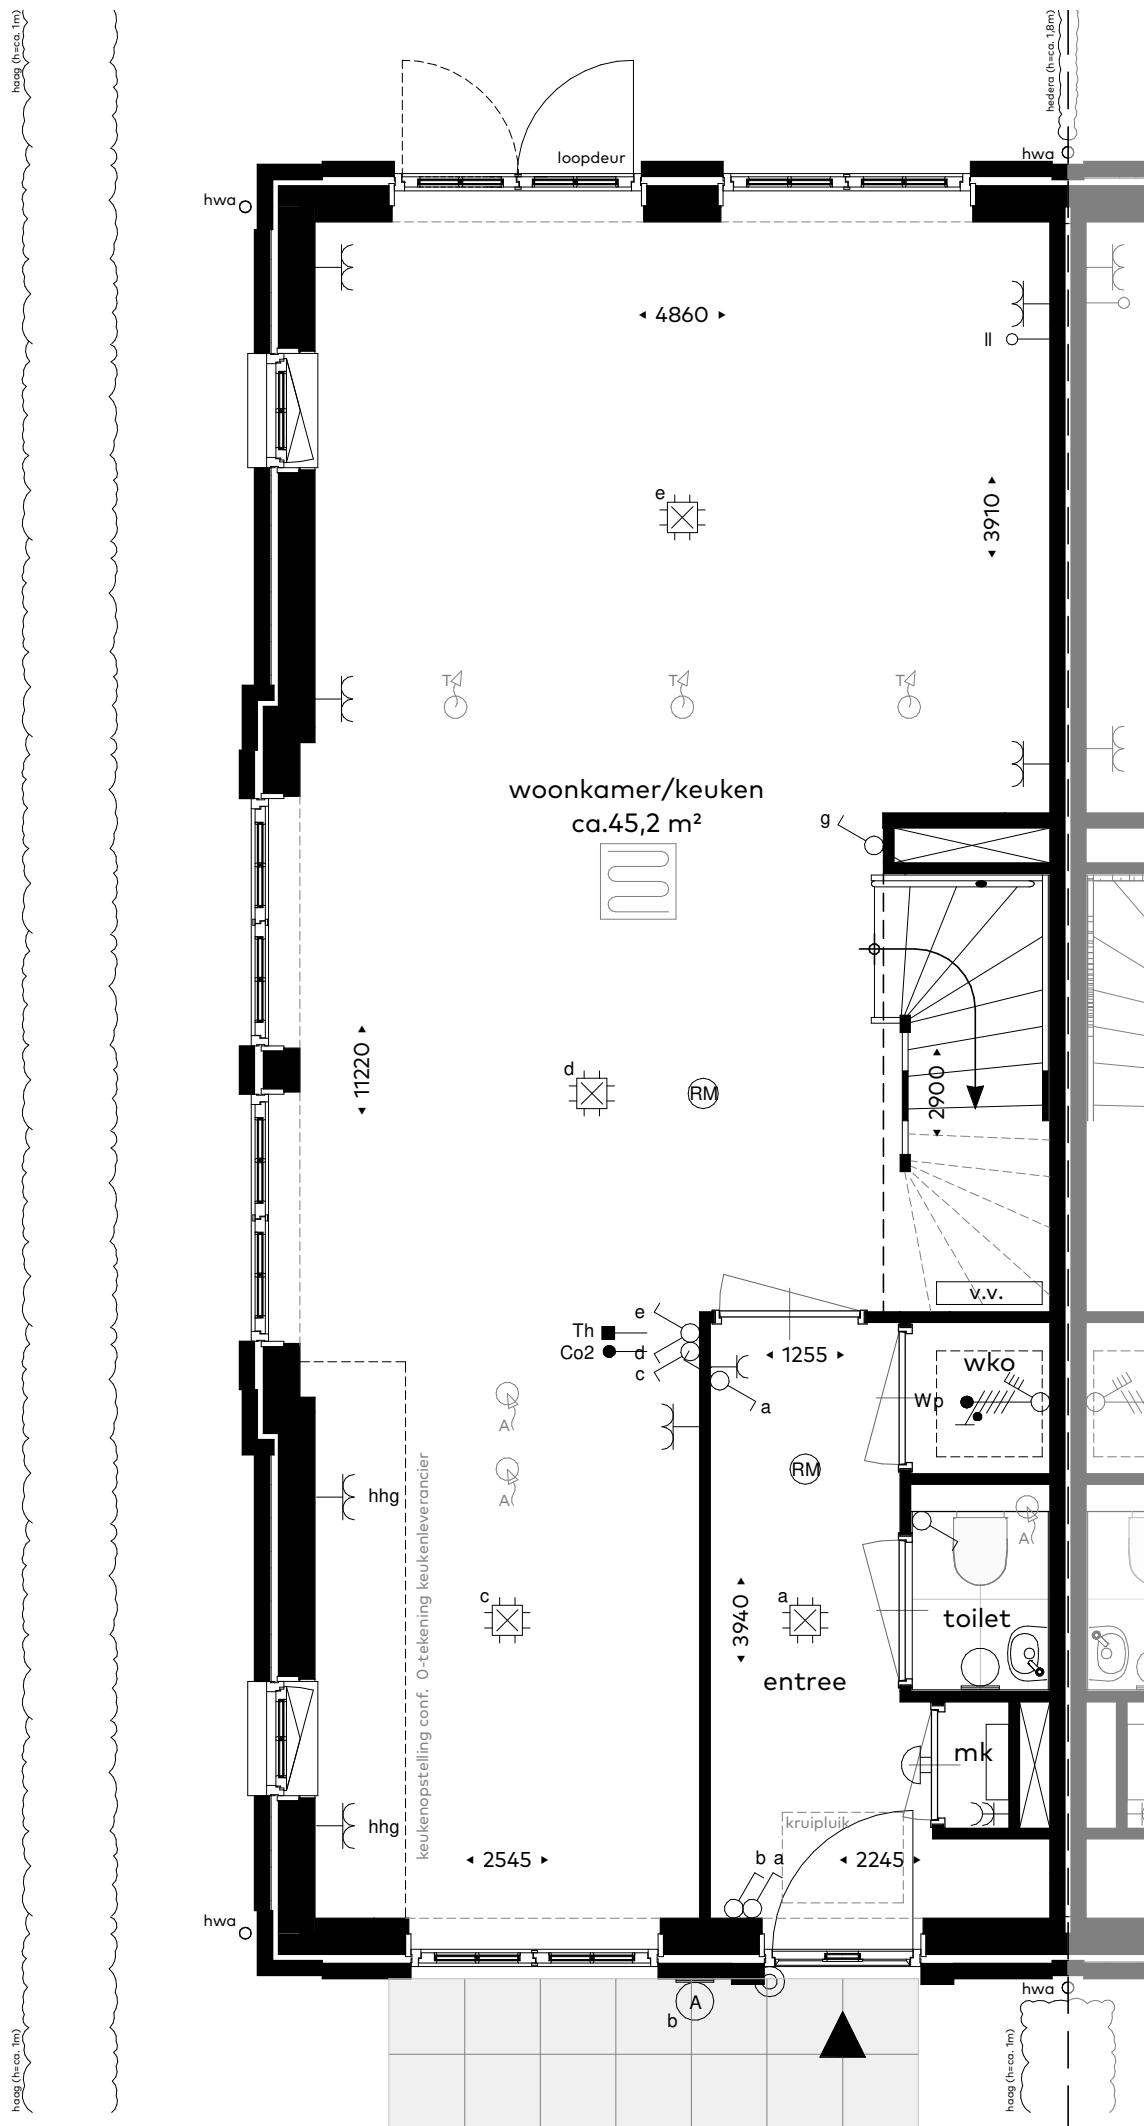

Bouwnummer:  
01

Plattegrond - Begane grond


Schaal : 1:50  
Datum : 28/02/2023  
Formaat: A3

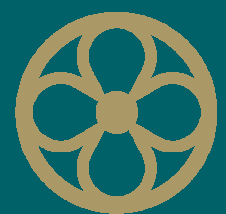

**MARIËNHOF**  
WARMOND




**VAN RHIJN**  
BOUW

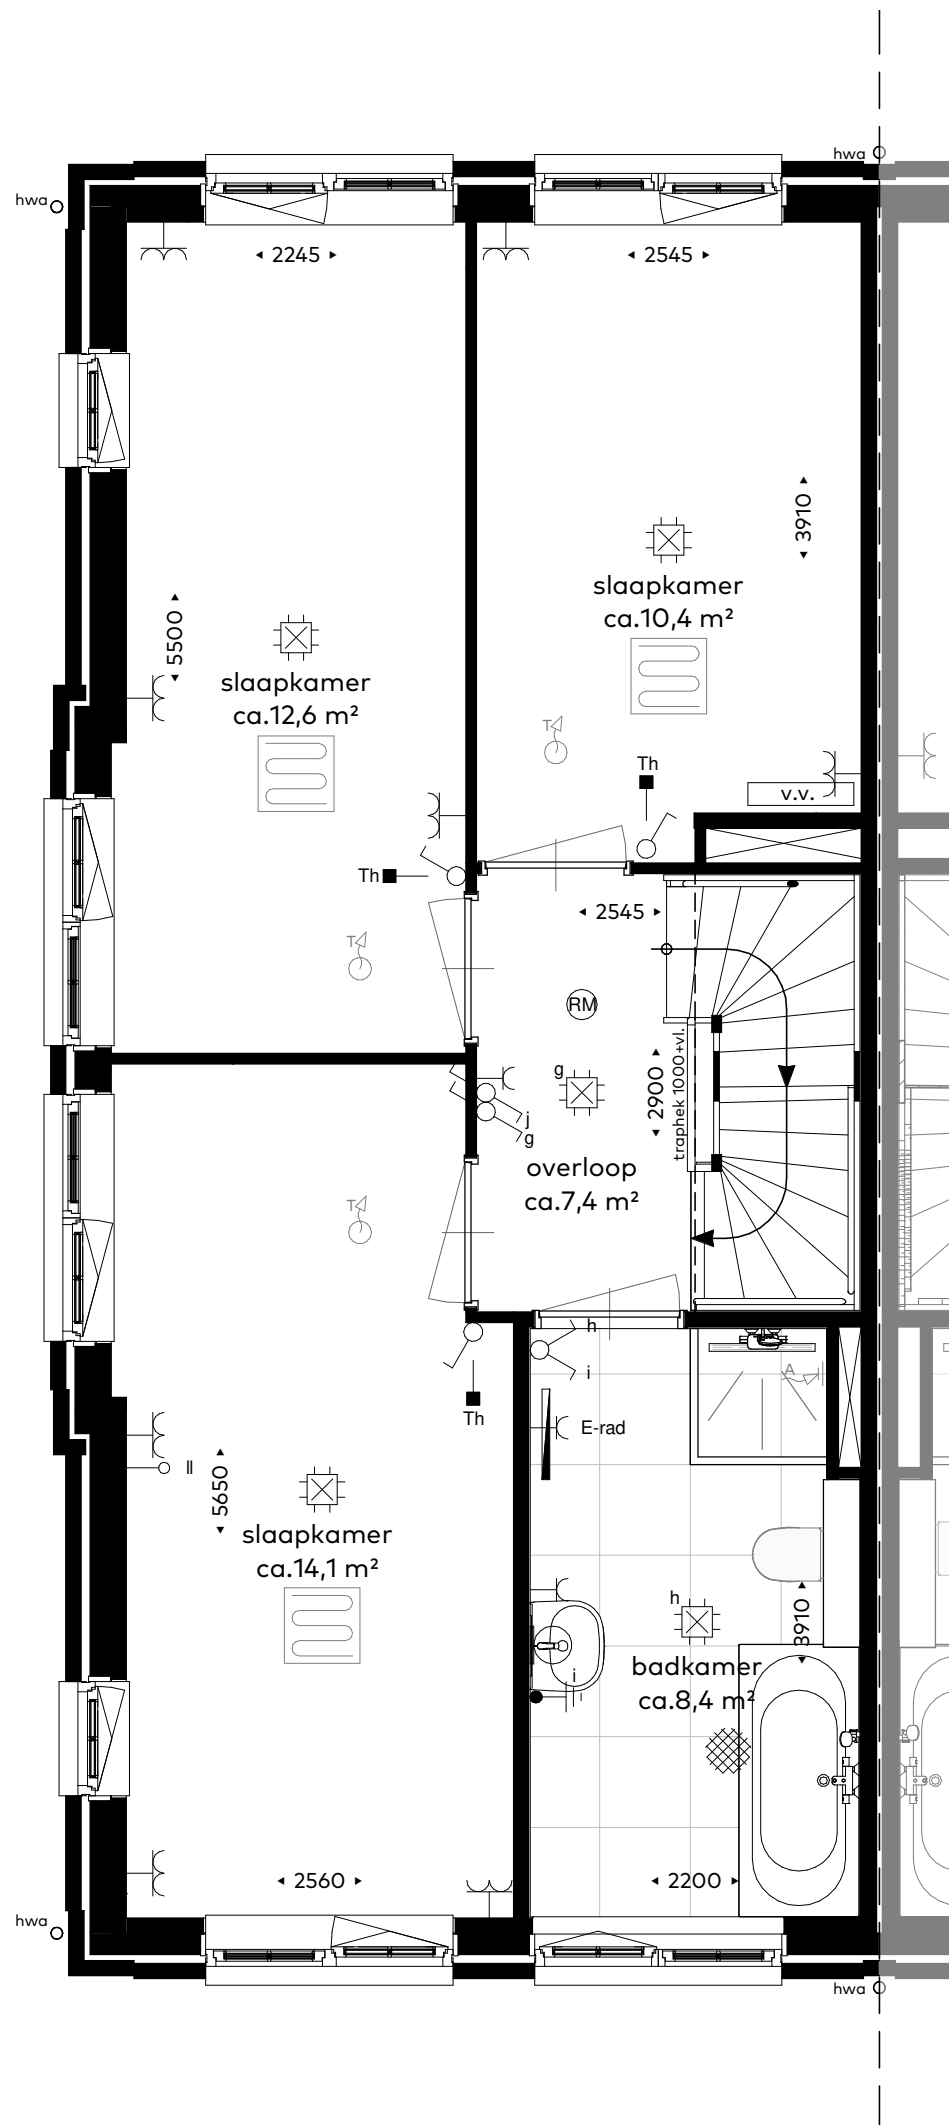

Bouwnummer:  
01

Plattegrond - Eerste verdieping


Schaal : 1:50  
Datum : 28/02/2023  
Formaat: A3

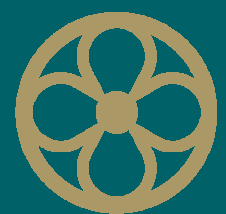

**MARIËNHOF**  
WARMOND






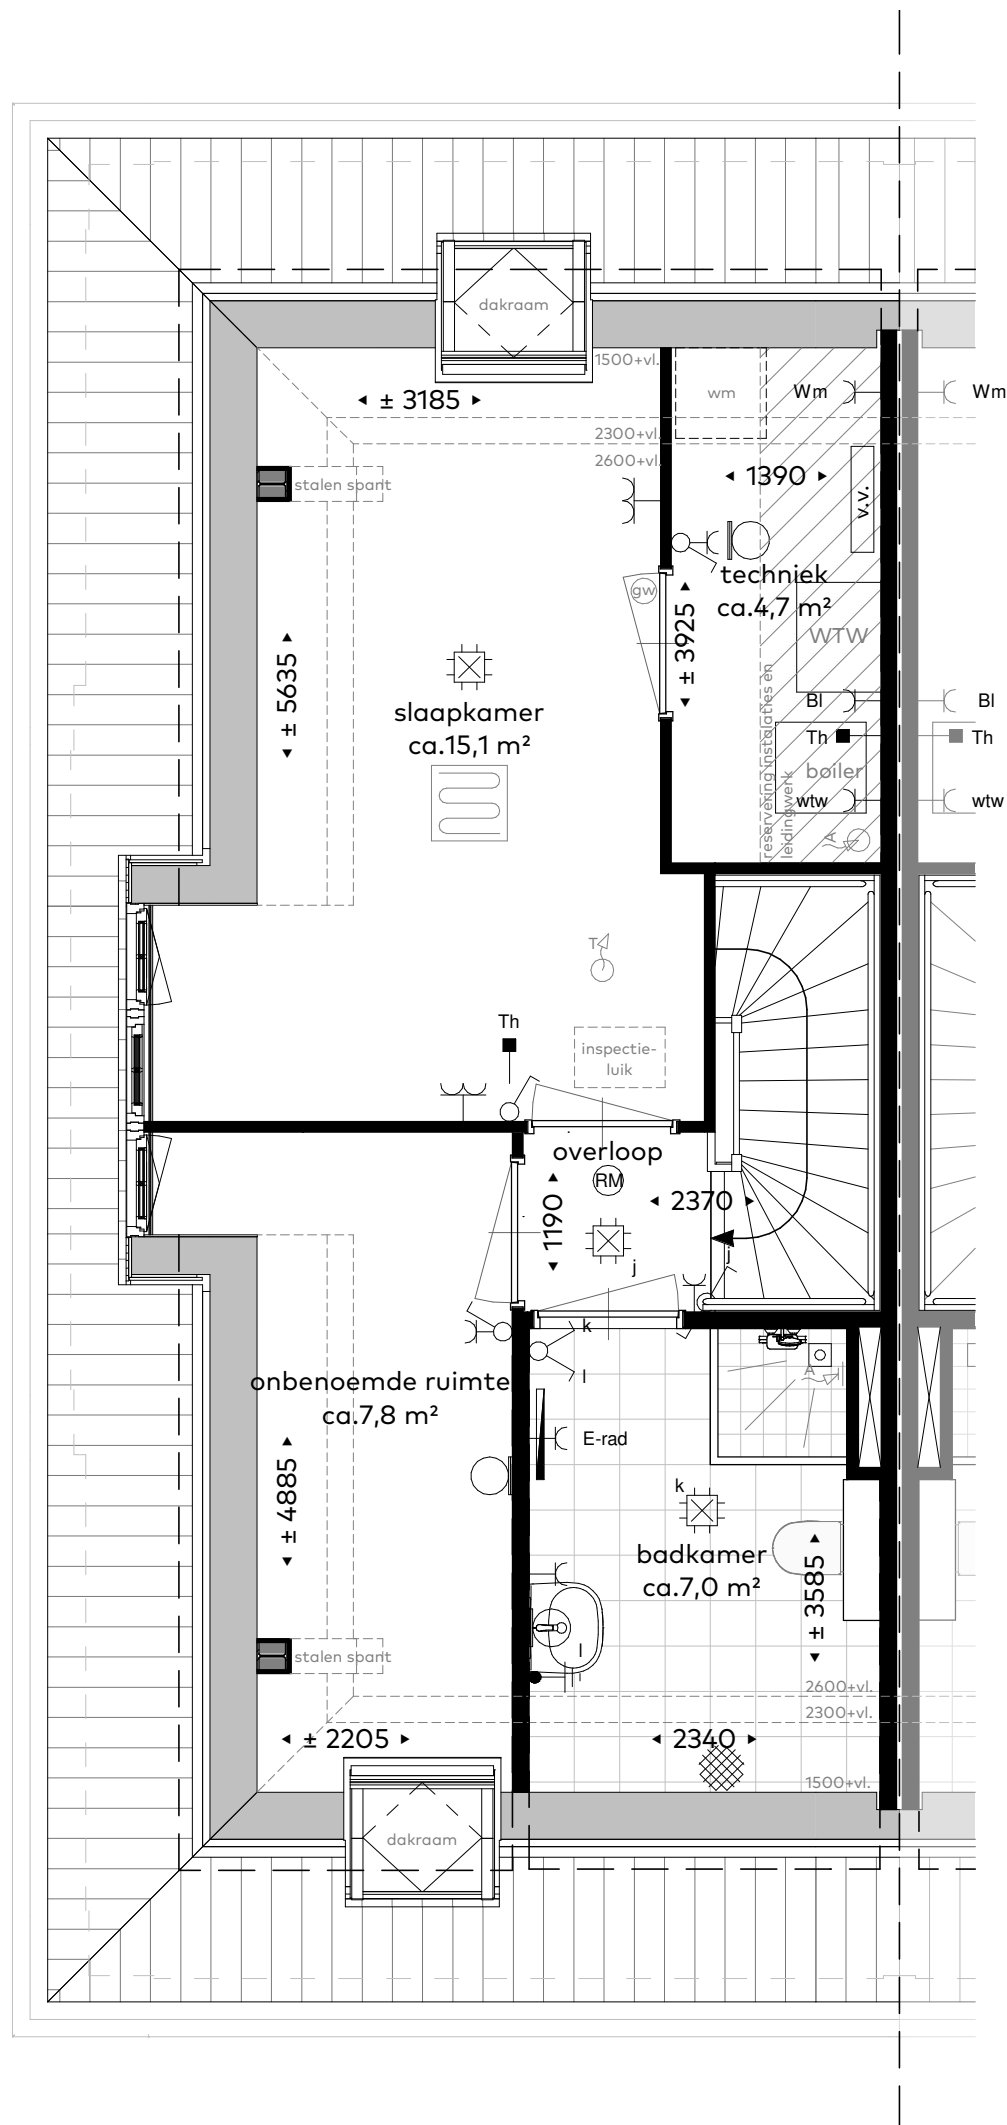

Bouwnummer:  
01


Plattegrond - Tweede verdieping

Schaal : 1:50  
Datum : 28/02/2023  
Formaat: A3

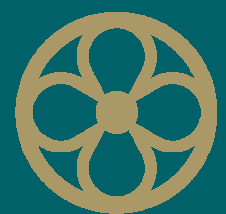

**MARIËNHOF**  
WARMOND




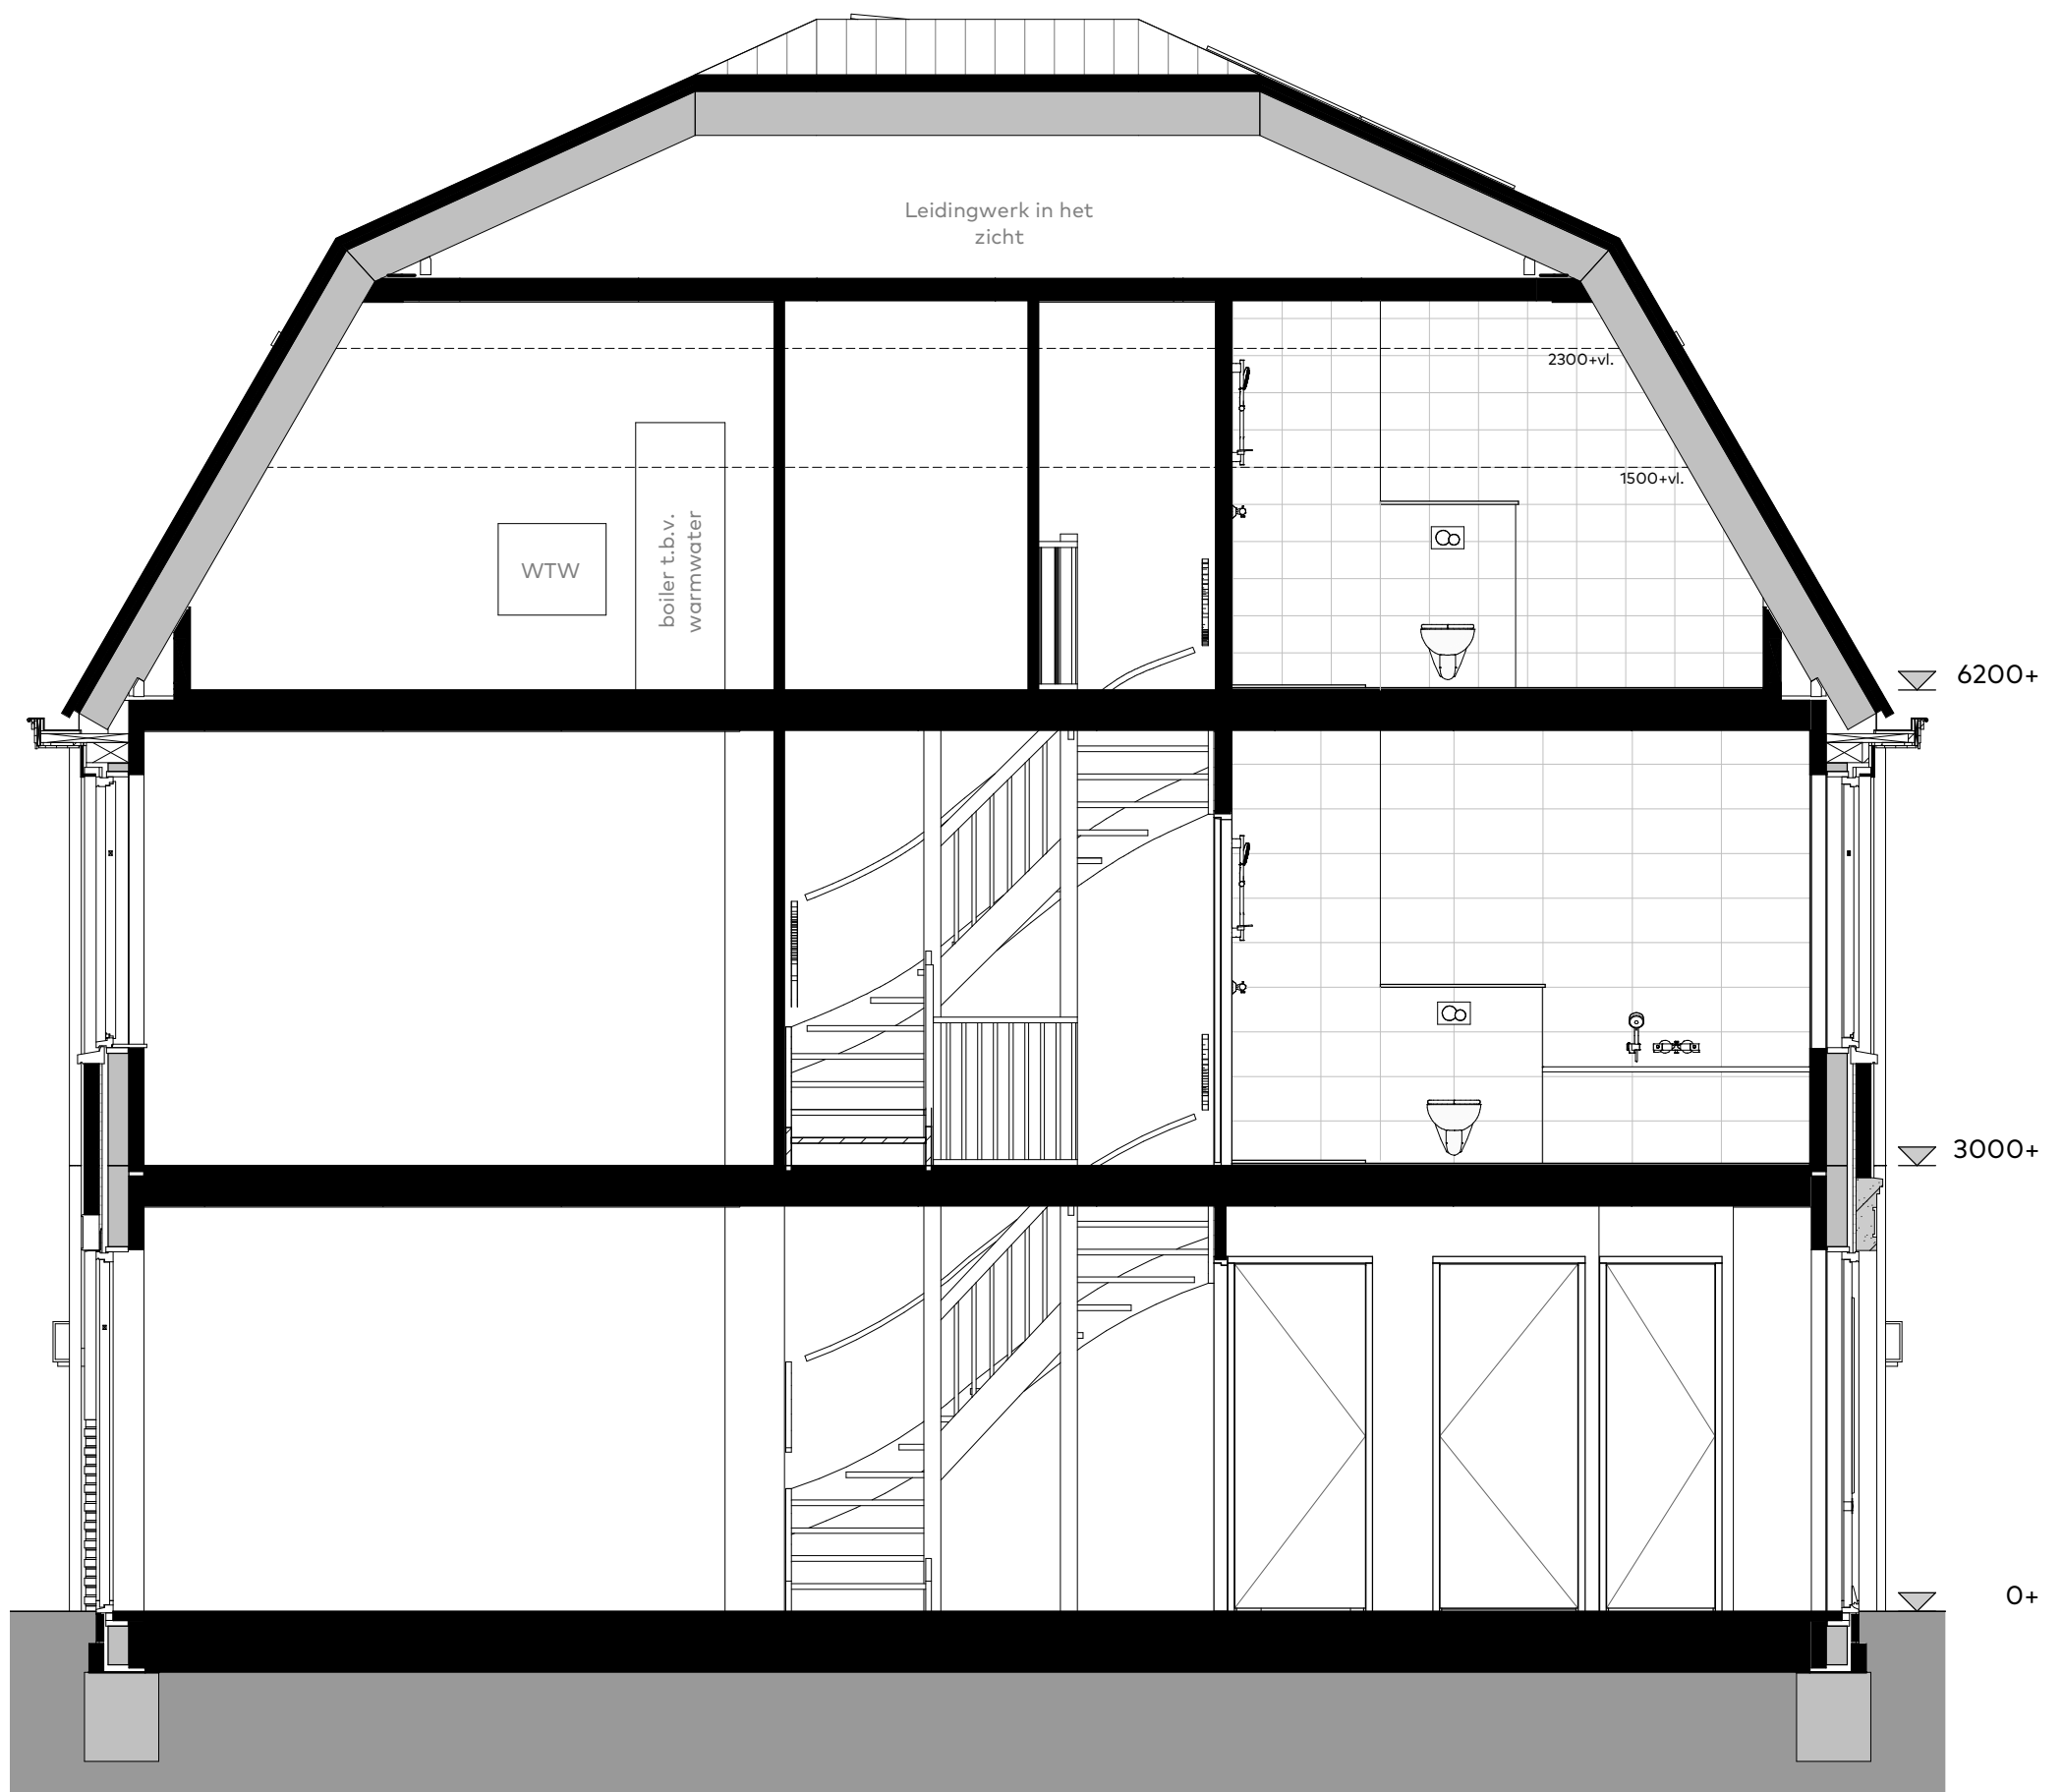

Bouwnummer:  
01

Doorsnede woning

Schaal : 1:50  
Datum : 28/02/2023  
Formaat: A3

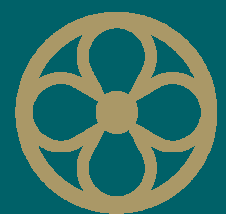

**MARIËNHOF**  
WARMOND




**VAN RHIJN**  
BOUW



Bouwnummer:  
01


Gevelaanzicht - Voorgevel

Schaal : 1:50  
Datum : 28/02/2023  
Formaat: A3

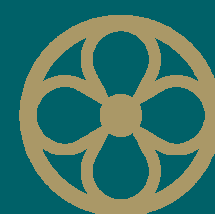

**MARIËNHOF**  
WARMOND




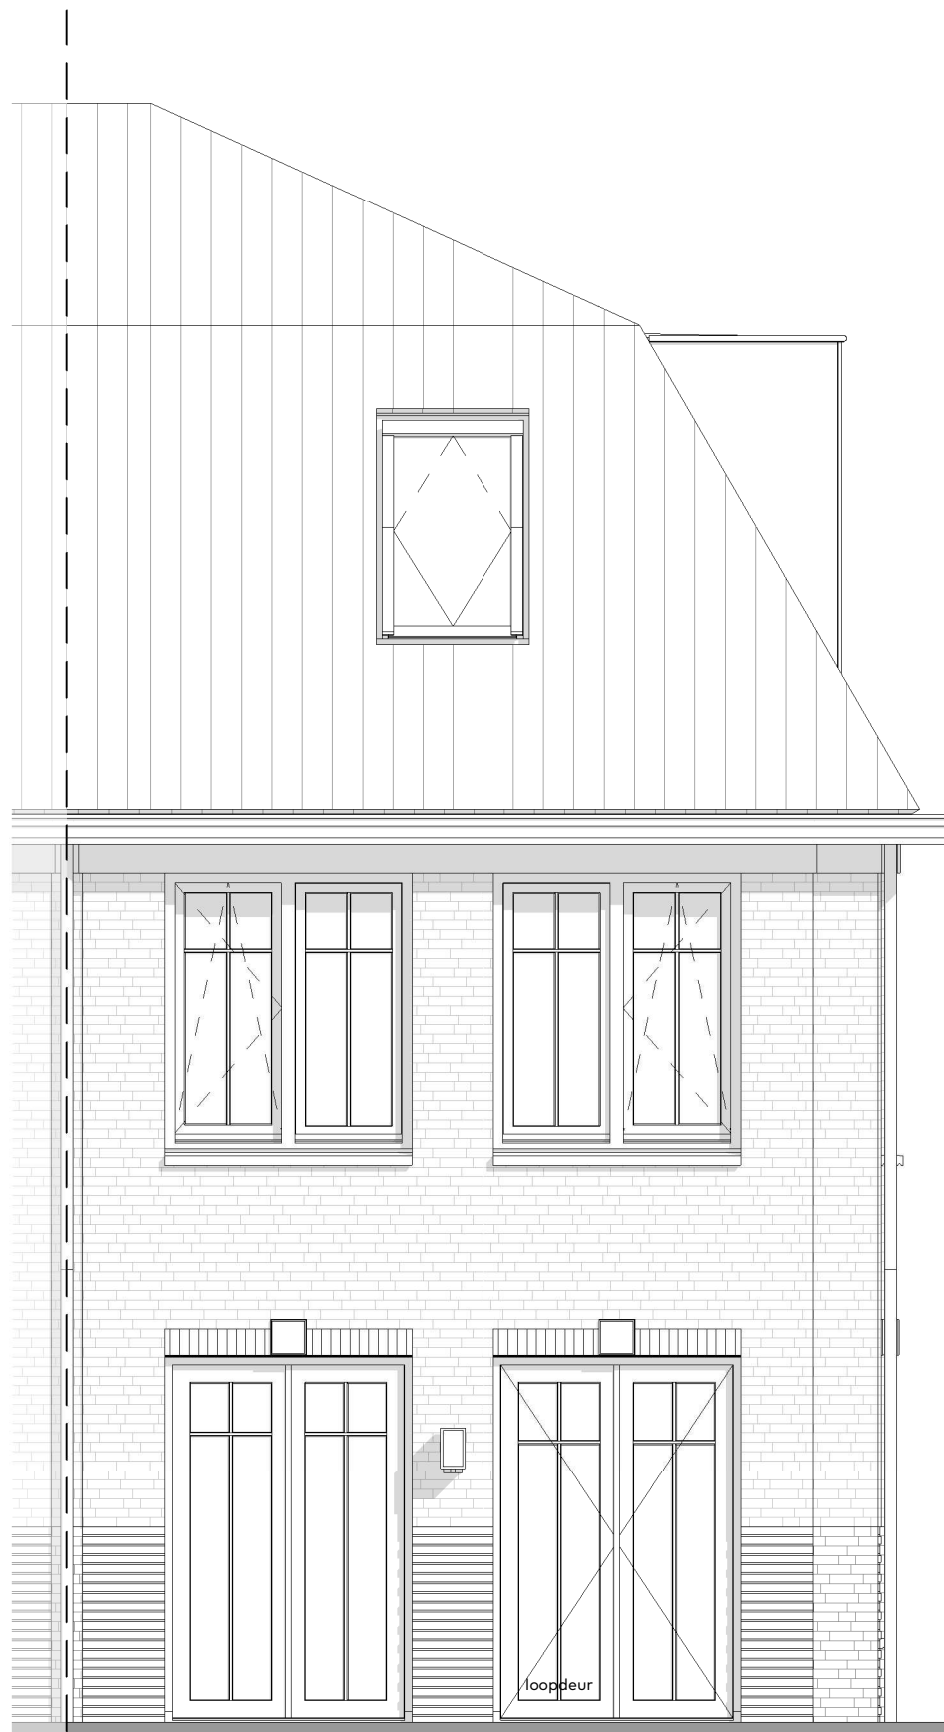

Bouwnummer:  
01

Schaal : 1:50  
Datum : 28/02/2023  
Formaat: A3

Gevelaanzicht - Achtergevel

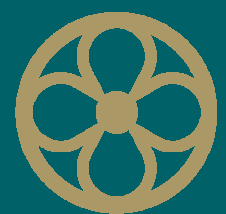

**MARIËNHOF**  
WARMOND




**VAN RHIJN**  
BOUW



Bouwnummer:  
01

Gevelaanzicht - Zijgevel


Schaal : 1:50  
Datum : 28/02/2023  
Formaat: A3

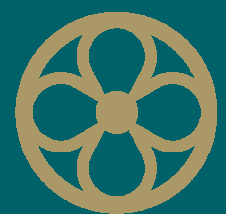

**MARIËNHOF**  
WARMOND



**VAN RHIJN**  
BOUW

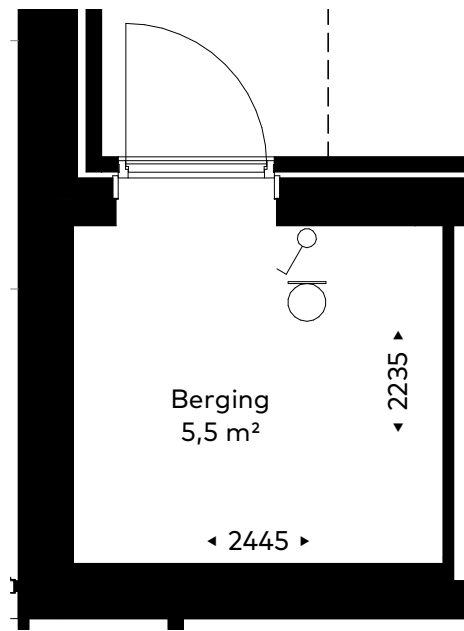

Plattegrond berging  
schaal 1:50




Parkeerplekken en bergingen  
schaal 1:500

Bouwnummer:  
01

Schaal : 1:50  
Datum : 28/02/2023  
Formaat: A3

Berging

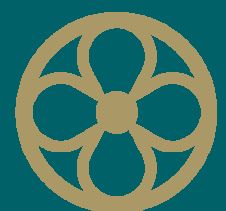

**MARIËNHOF**  
WARMOND





Optie 30001 - Begane grond:  
- opengaande deuren  
(voorgevel begane grond)




Optie 30010 - Begane grond:  
- opengaande deuren (achtergevel)




Optie 30242 - Tweede verdieping:  
- dakvenster in techniek (achtergevel)




Optie 30232 - Tweede verdieping:  
- dakvenster in badkamer (voorgevel)

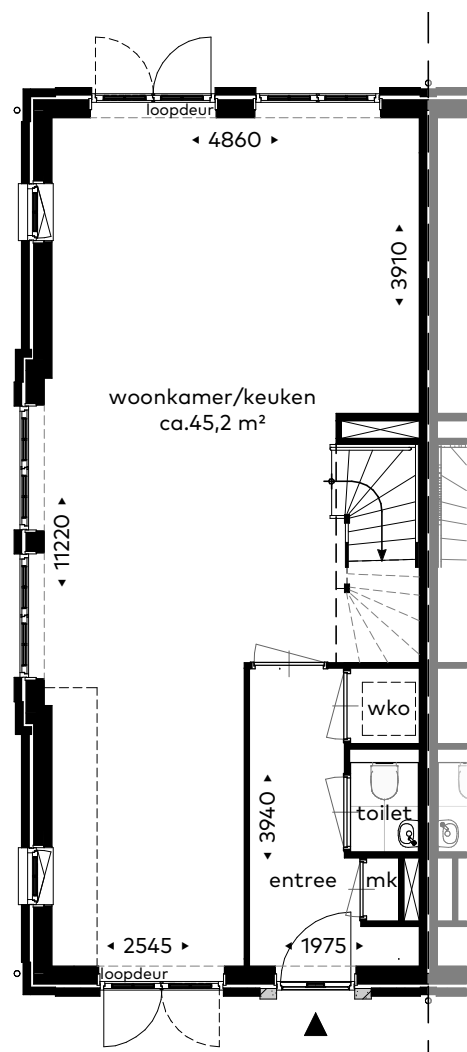


Optie 30001 - Begane grond:  
- opengaande deuren (voorgevel)

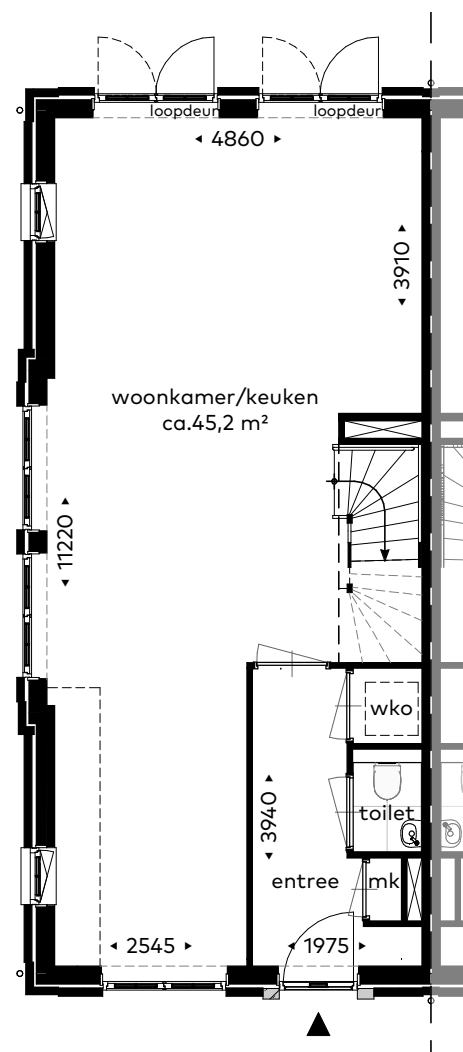


Optie 30010 - Begane grond:  
- opengaande deuren (achtergevel)

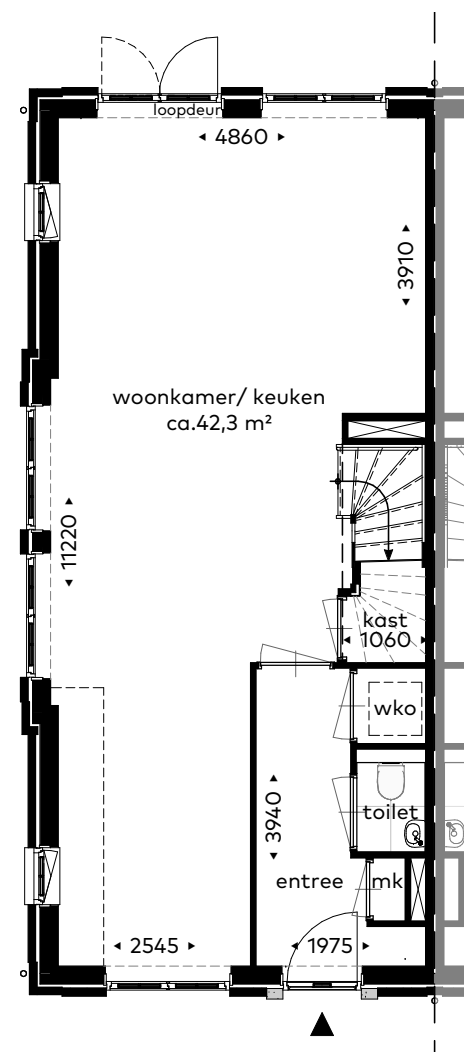


Optie 01000 - Begane grond:  
- trapkast i.c.m. dichte trap

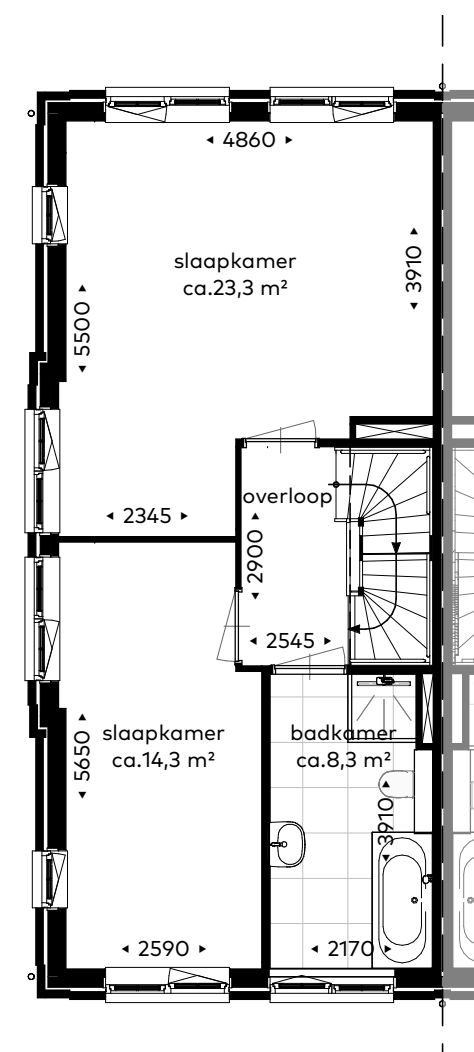


Optie 0121 - Eerste verdieping:  
- grote slaapkamer

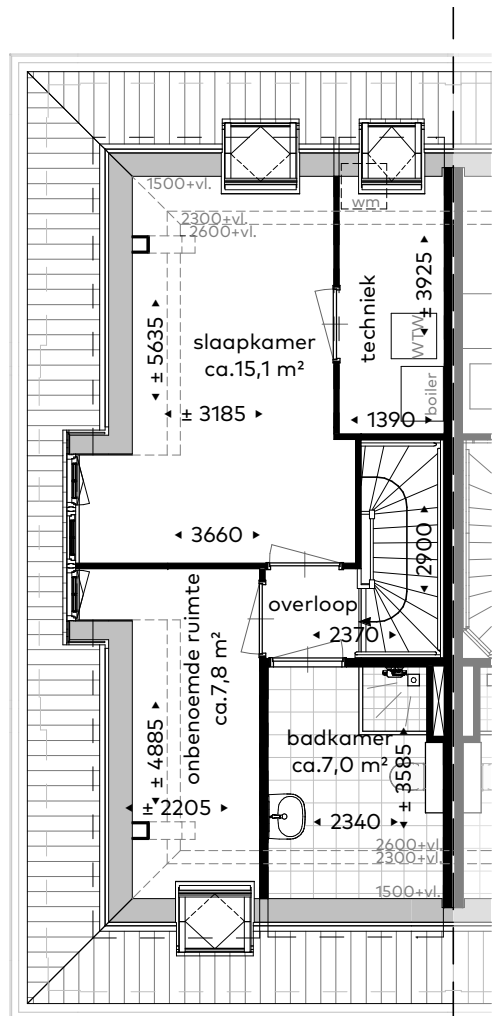

Optie 30242 - Tweede verdieping:  
- dakvenster in techniek (achtergevel)

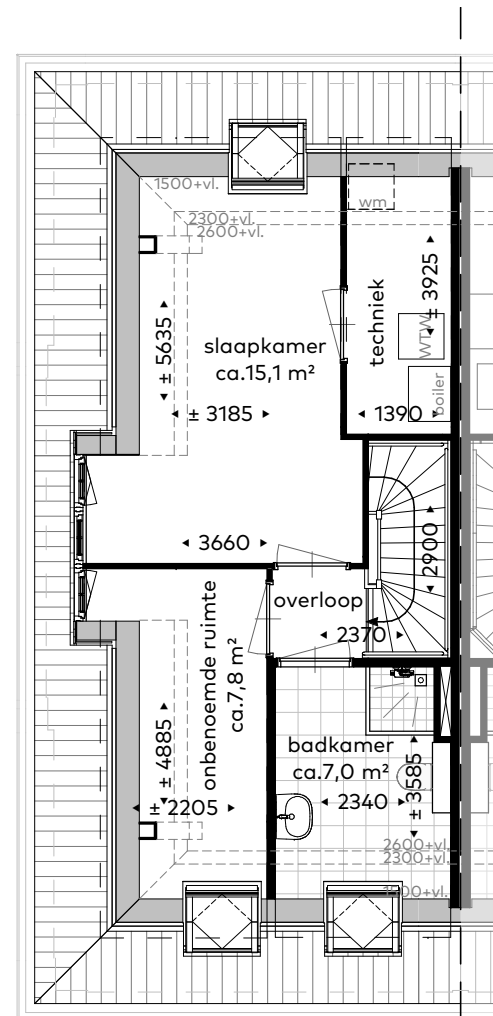

Optie 30232 - Tweede verdieping:  
- dakvenster in badkamer (voorgevel)

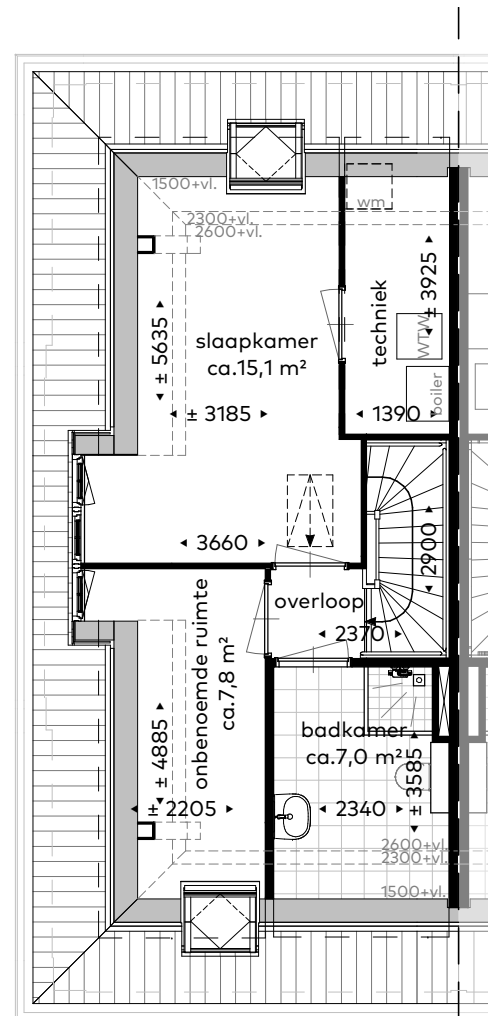


Optie 32302 - Tweede verdieping:  
- vizotrap naar vloering

Bouwnummer:  
01

Optietekening

Schaal : 1:100  
Datum : 28.02.2023  
Formaat : 60x65

VAN RHIN  
BOUW

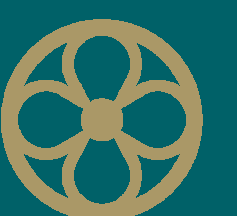

MARIËNHOF  
WARMOND



# MARIËNHOF

## WARMOND

Bouwnummer: 02

Datum: 28/02/2023  
Formaat: A3

Renvooi:



### **Bouwkundig:**

	Afvoer mechanische ventilatie wand
	Toevoer mechanische ventilatie plafond
	Afvoer mechanische ventilatie plafond
	Zelfsluitend, 30min WBDBO
	Zelfsluitend, 60min WBDBO
	Ruimte voorzien van vloerverwarming
	Verdeler vloerverwarming
	geluidwerende deur

### **Elektra:**

	Meterkast		Deurbel
	Plafondlichtpunt		Enkele schakelaar
	Wandlichtpunt, zonder armatuur		Wisselchakelaar
	Wandlichtpunt, met armatuur		Serieschakelaar
	Intercom		Enkele wandcontactdoos
	Schel		Dubbele wandcontactdoos, ovaal
			Dubbele wandcontactdoos, opbouw
			Perilex wandcontactdoos
			Rook-/ Brandmelder
			Thermostaat aansluiting
			Loze leiding
			Aansluitpunt bedraad
			Centraal aardpunt
			Aardnet




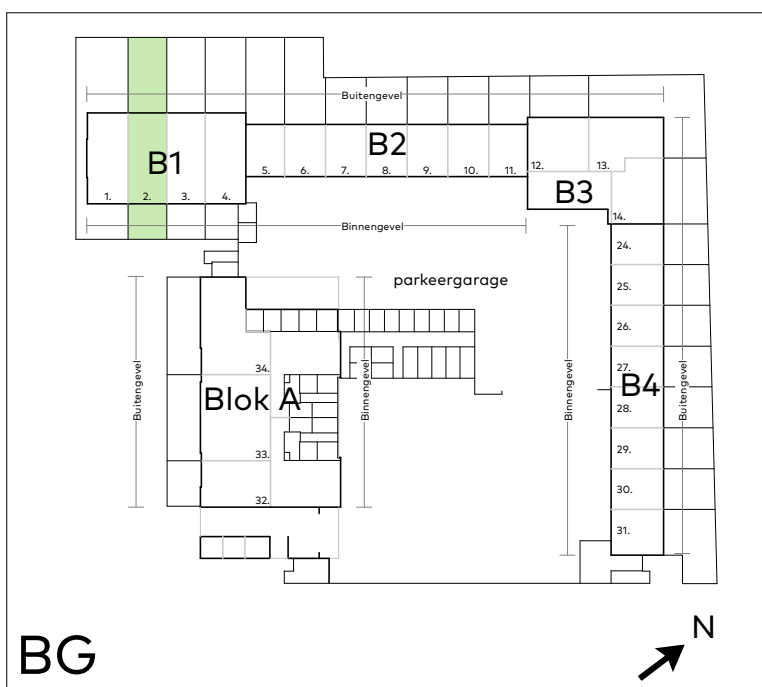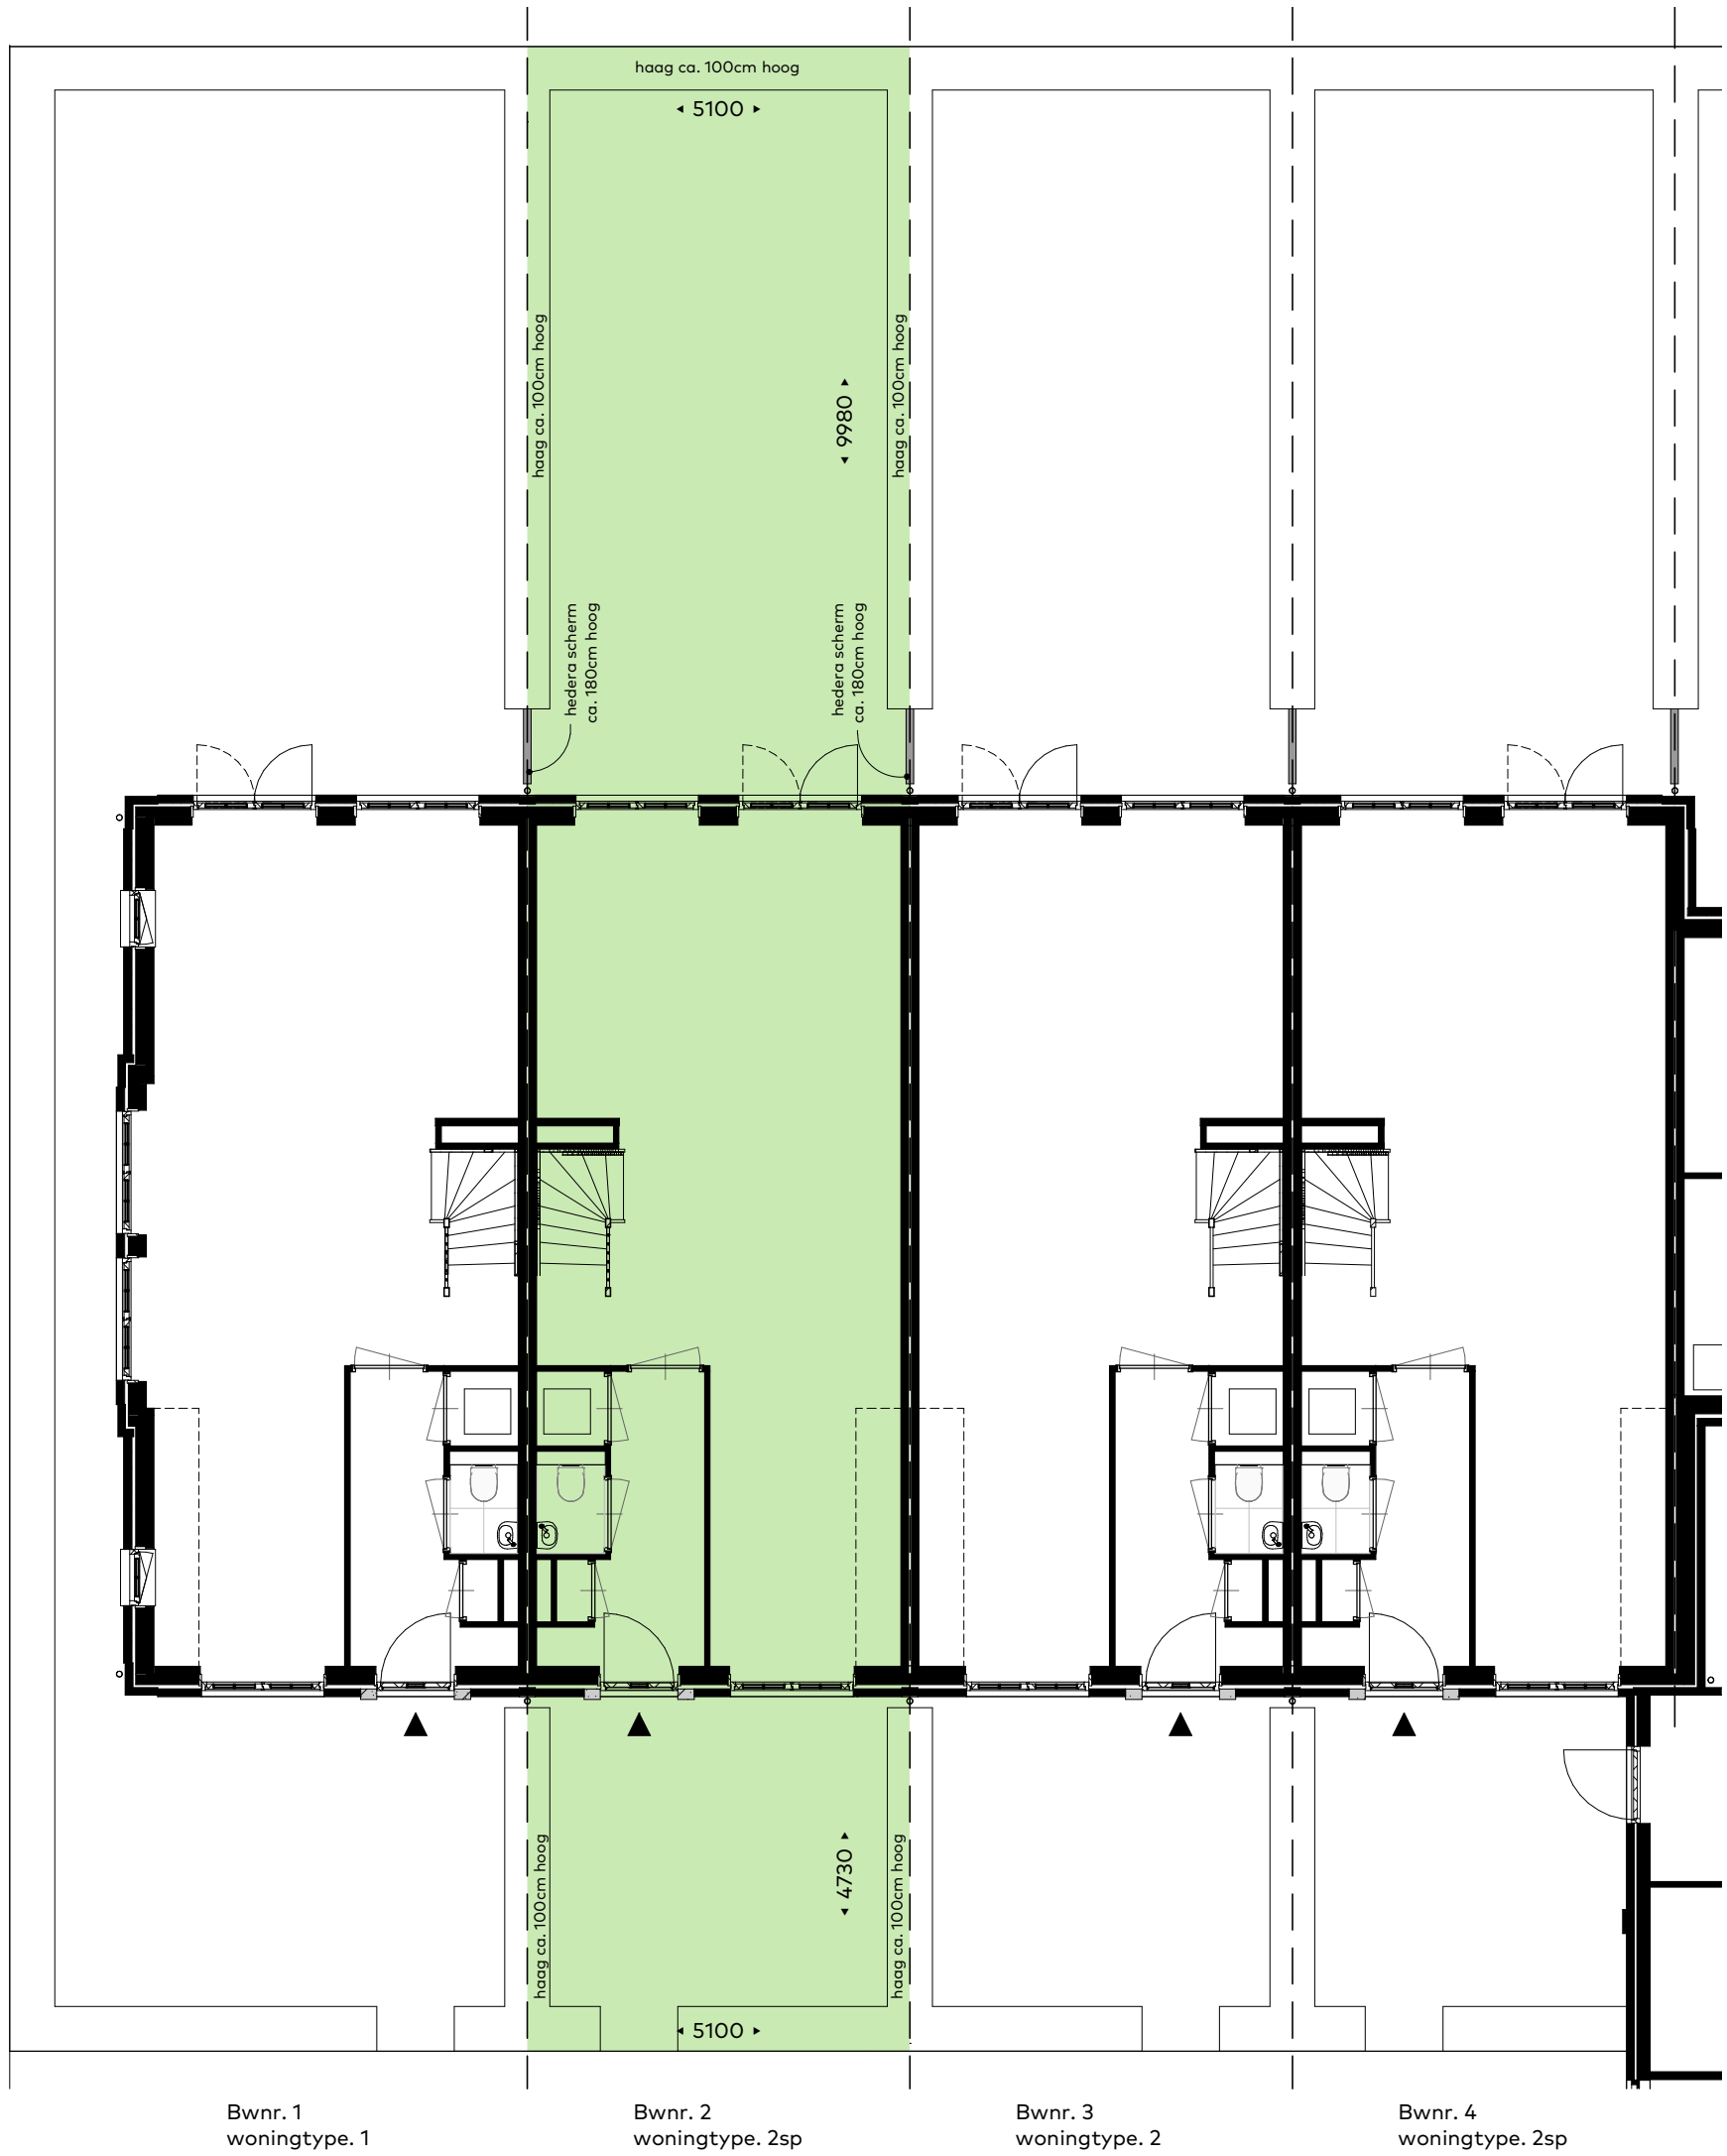

Bouwnummer:  
O2

Blocoverzicht

Schaal : 1:100  
Datum : 28/02/2023  
Formaat: A3

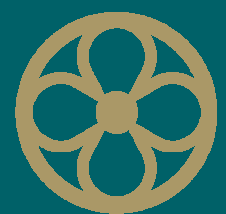


**MARIËNHOF**  
WARMOND



VAN RHIJN  
BOUW




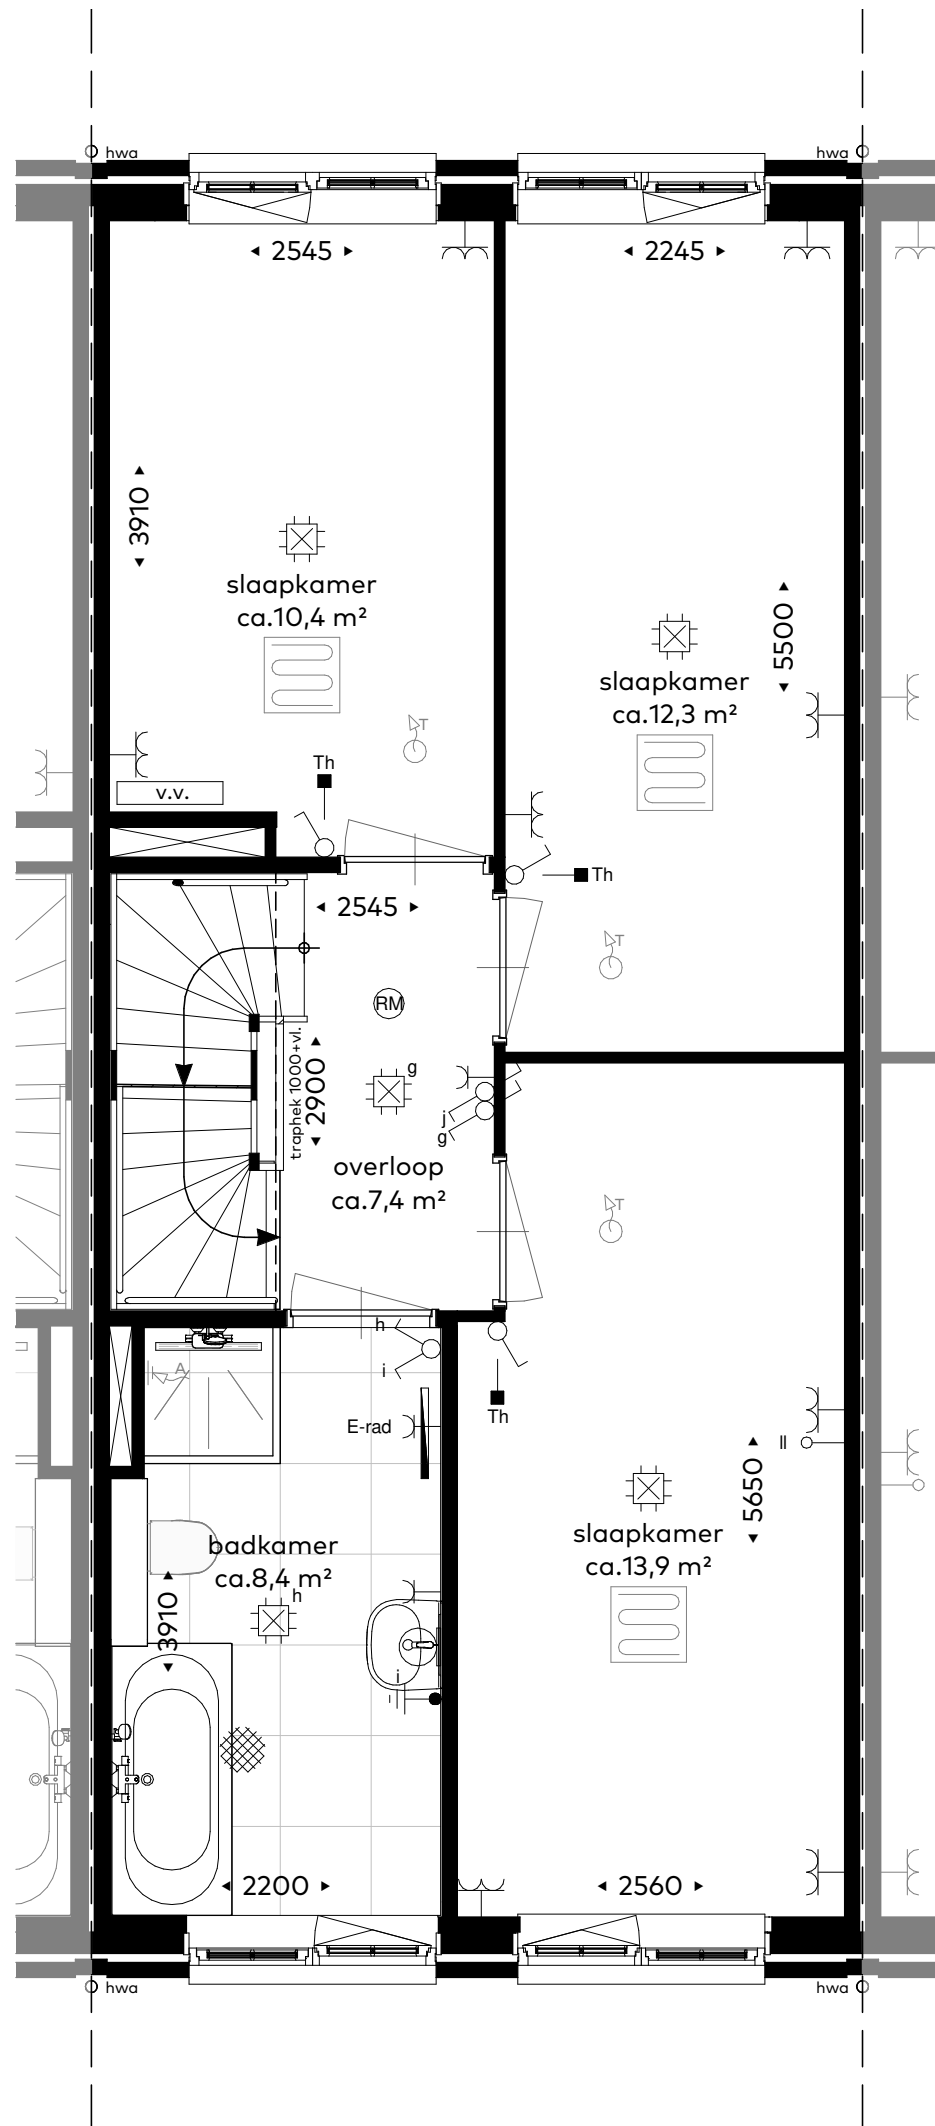

Bouwnummer:  
02

Plattegrond - Eerste verdieping


Schaal : 1:50  
Datum : 28/02/2023  
Formaat: A3

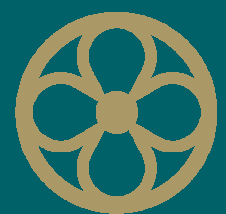

**MARIËNHOF**  
WARMOND




**VAN RHIJN**  
BOUW

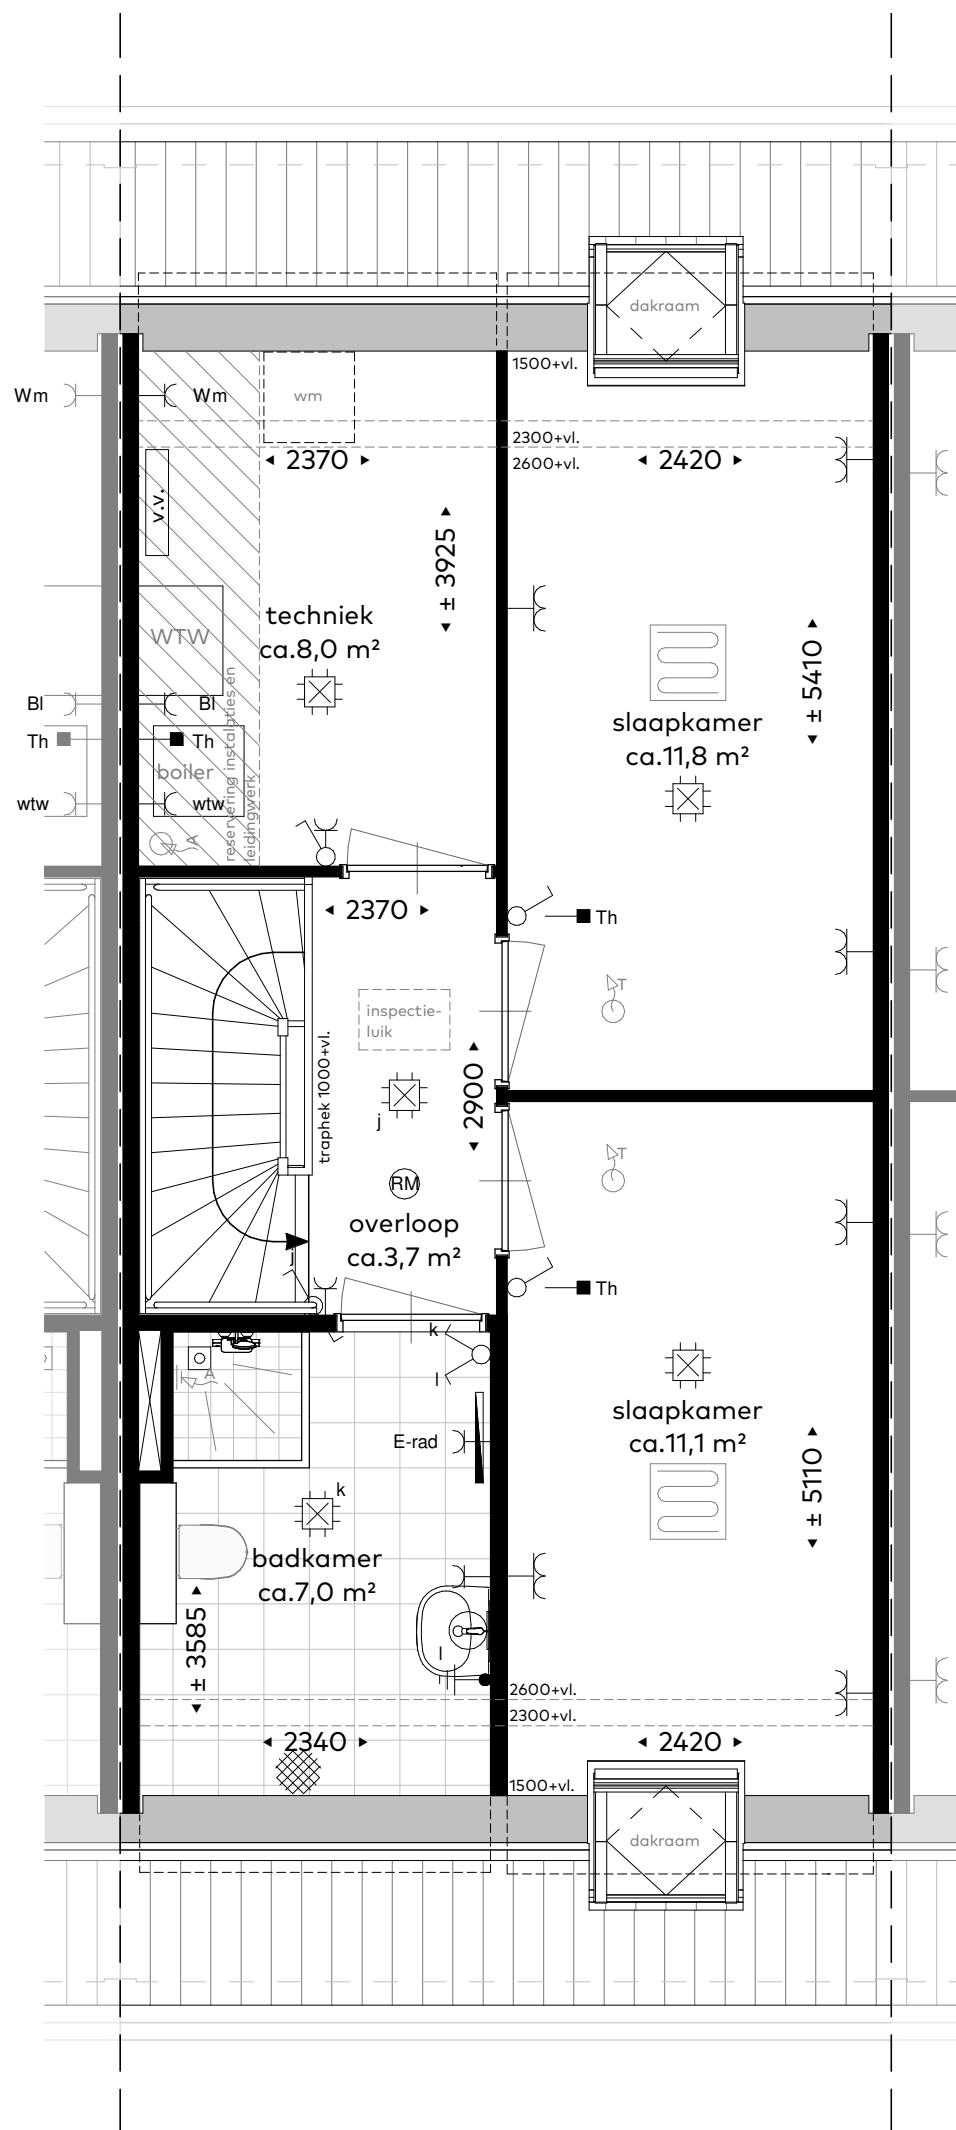

Bouwnummer:  
02

Plattegrond - Tweede verdieping


Schaal : 1:50  
Datum : 28/02/2023  
Formaat: A3

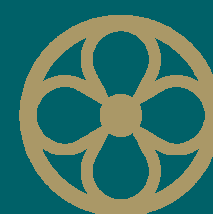

**MARIËNHOF**  
WARMOND




**VAN RHIJN**  
BOUW

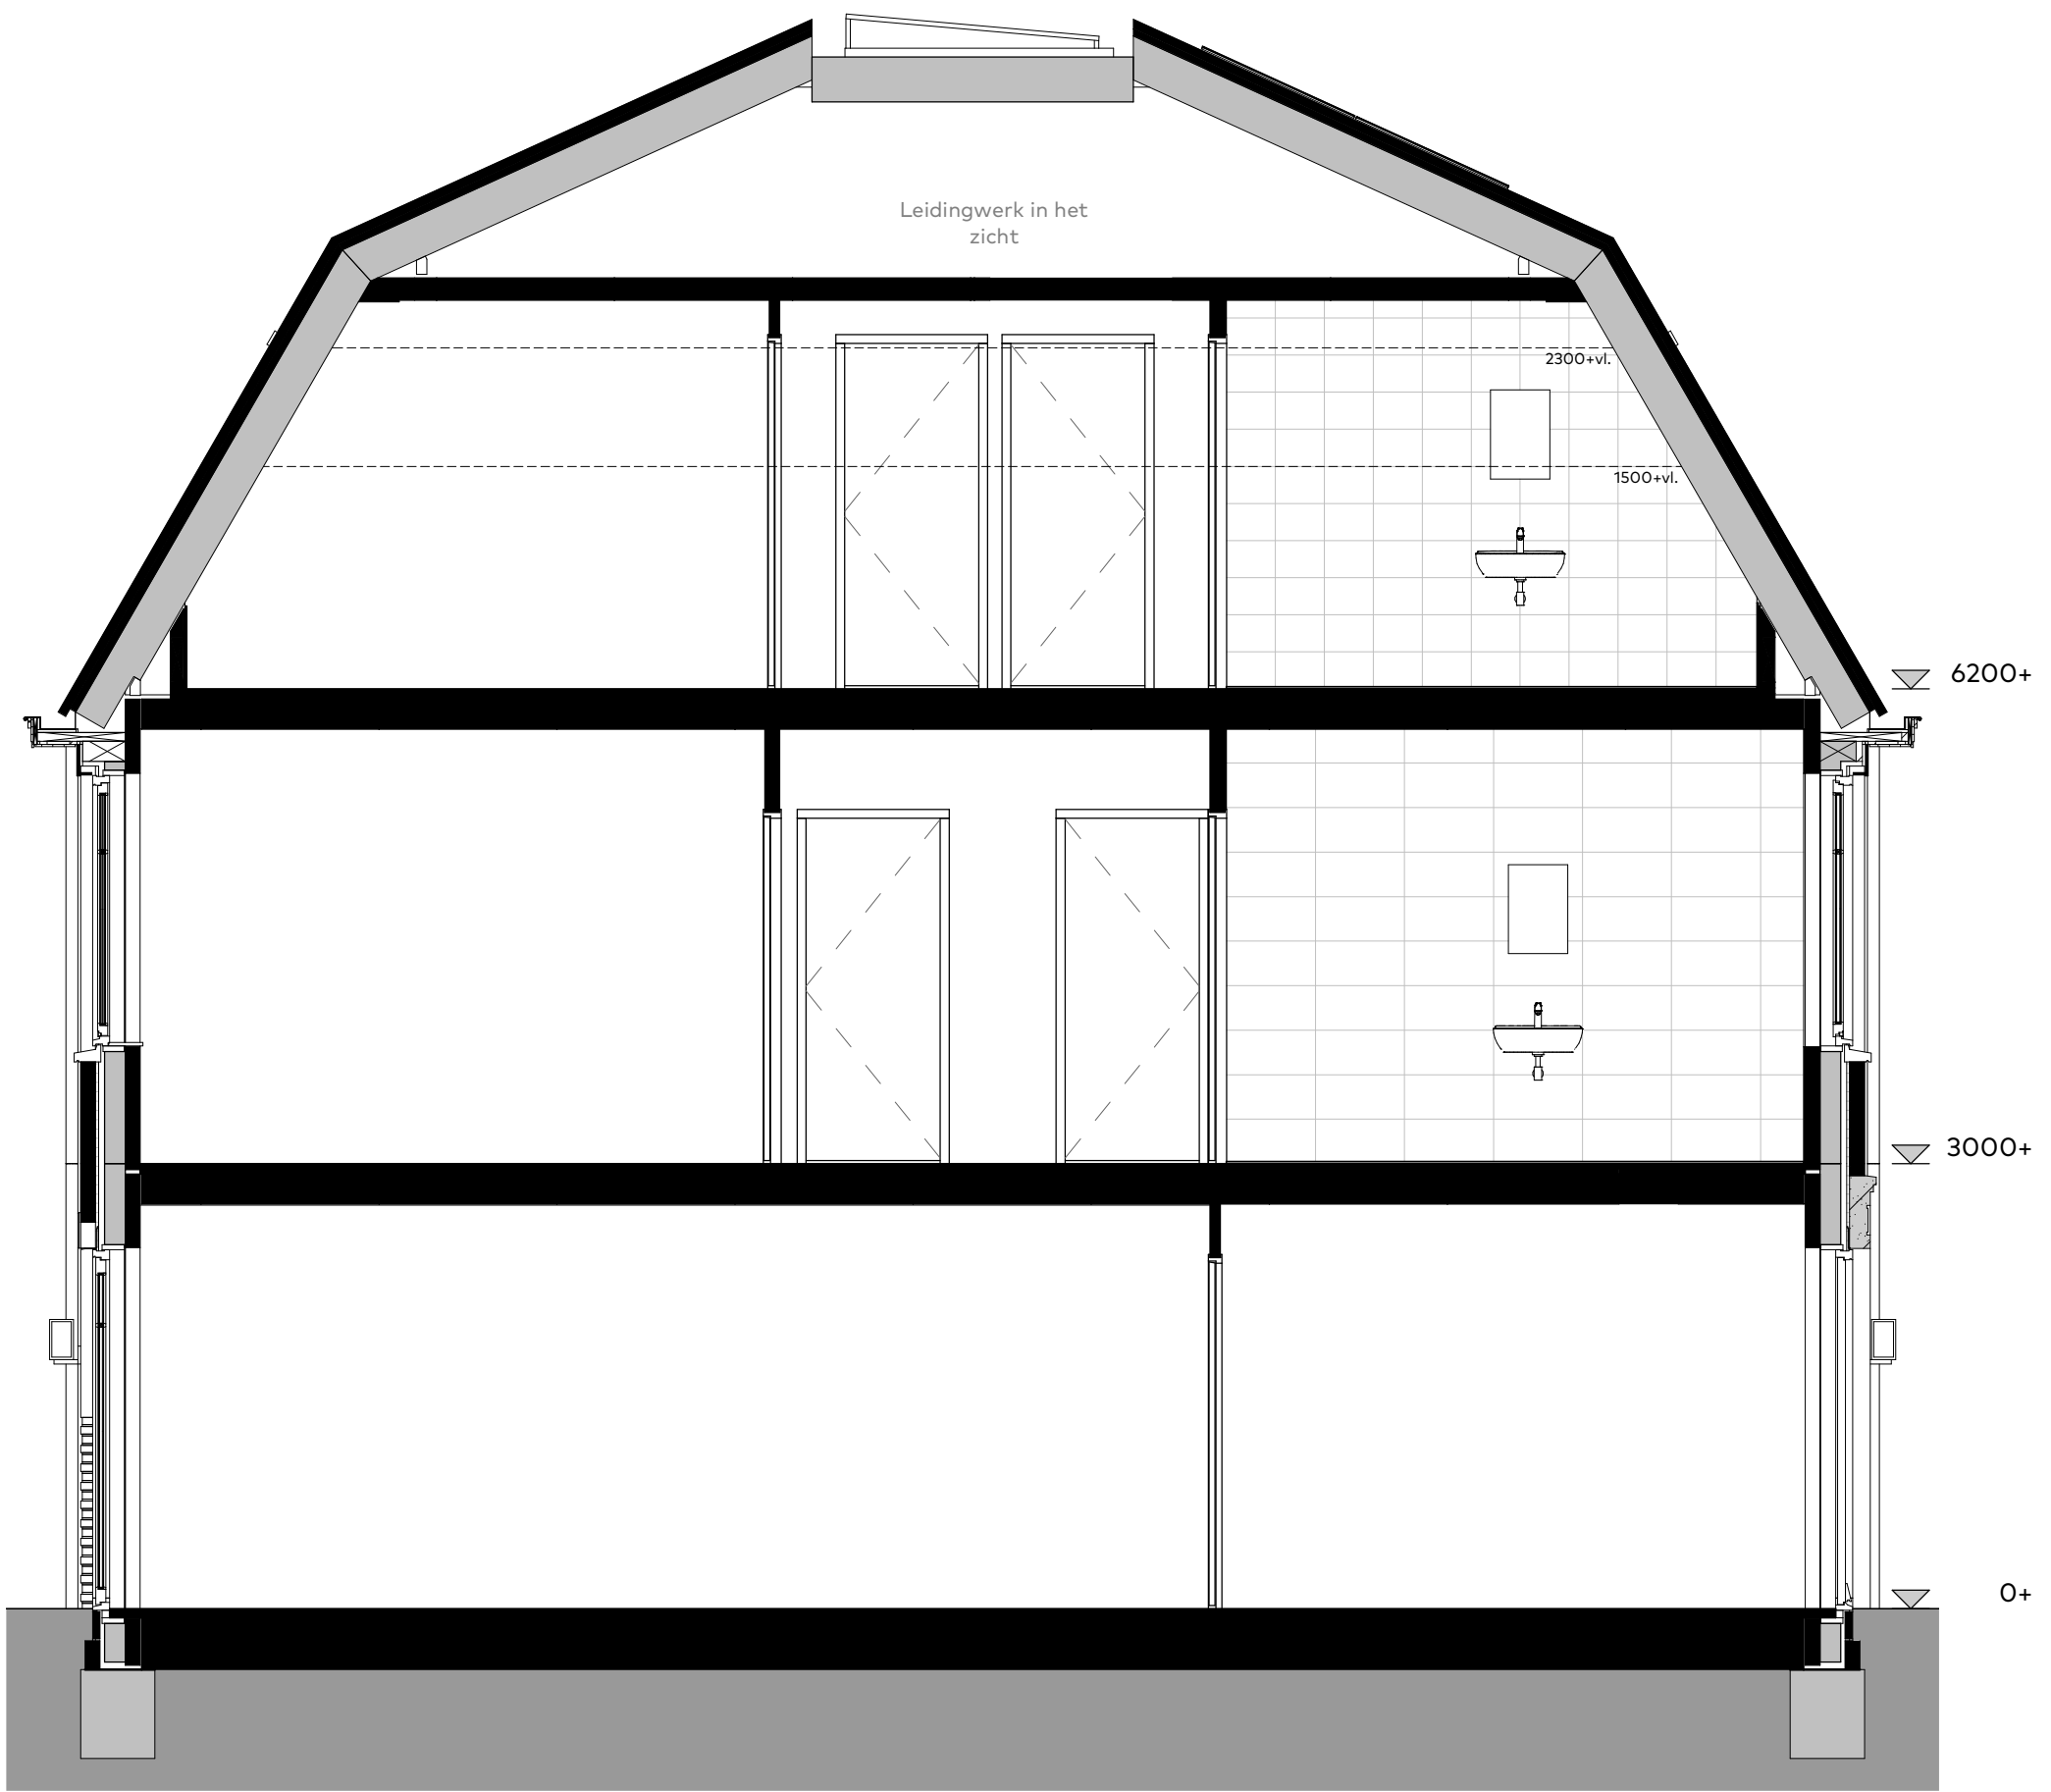

Bouwnummer:  
02

Doorsnede woning

Schaal : 1:50  
Datum : 28/02/2023  
Formaat: A3

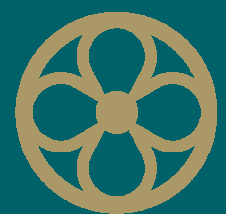

**MARIËNHOF**  
WARMOND




**VAN RHIJN**  
BOUW



Bouwnummer:  
02

Schaal : 1:50  
Datum : 28/02/2023  
Formaat: A3

Gevelaanzicht - Voorgevel

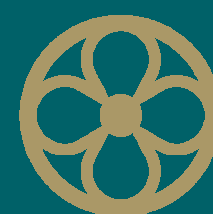

**MARIËNHOF**  
WARMOND





Bouwnummer:  
02


Schaal : 1:50  
Datum : 28/02/2023  
Formaat: A3

Gevelaanzicht - Achtergevel



**MARIËNHOF**  
WARMOND



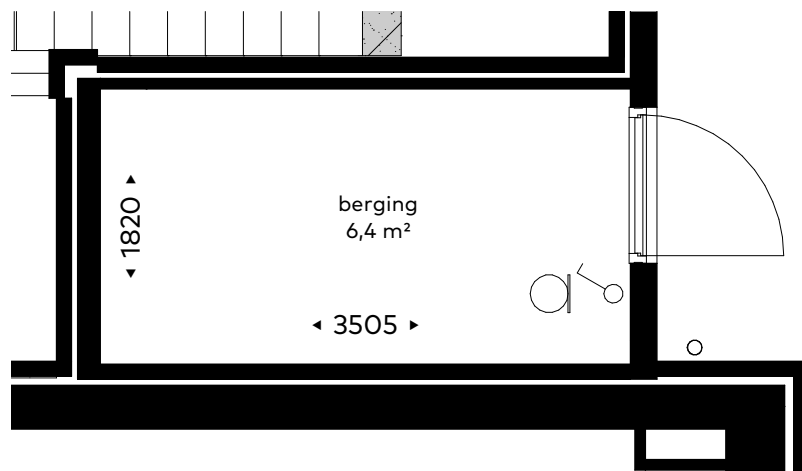

Plattegrond berging  
 schaal 1 : 50




Parkeerplekken en bergingen  
 schaal 1 : 500

Bouwnummer:  
 02

Berging

Schaal : 1:50  
 Datum : 28/02/2023  
 Formaat: A3

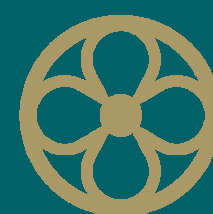

**MARIËNHOF**  
 WARMOND



**VAN RHIJN**  
 BOUW





Optie 30001 - Begane grond:  
- openslaande deuren (voorgevel)




Optie 30010 - Begane grond:  
- openslaande deuren (achtergevel)




Optie 30242 - Tweede verdieping:  
- dakvenster in techniek (achtergevel)




Optie 30232 - Tweede verdieping:  
- dakvenster in badkamer (voorgevel)

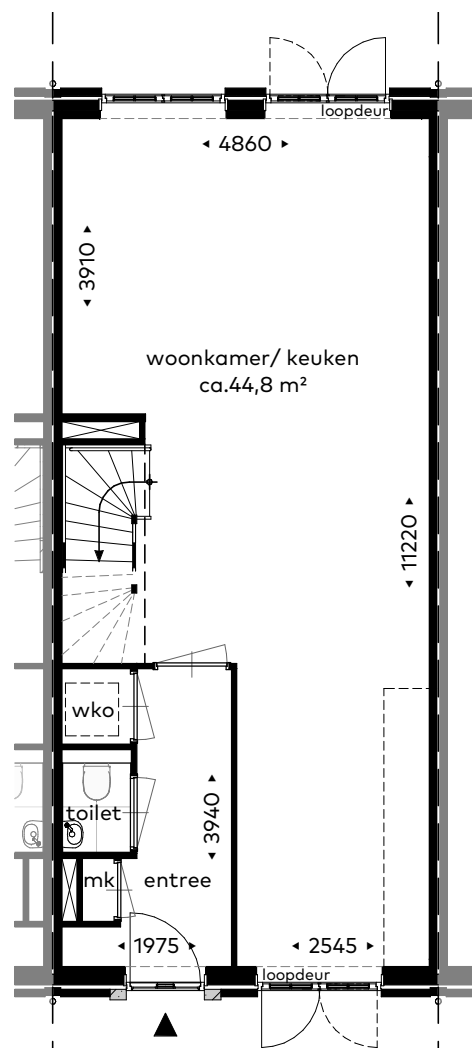


Optie 30001 - Begane grond:  
- openslaande deuren (voorgevel)

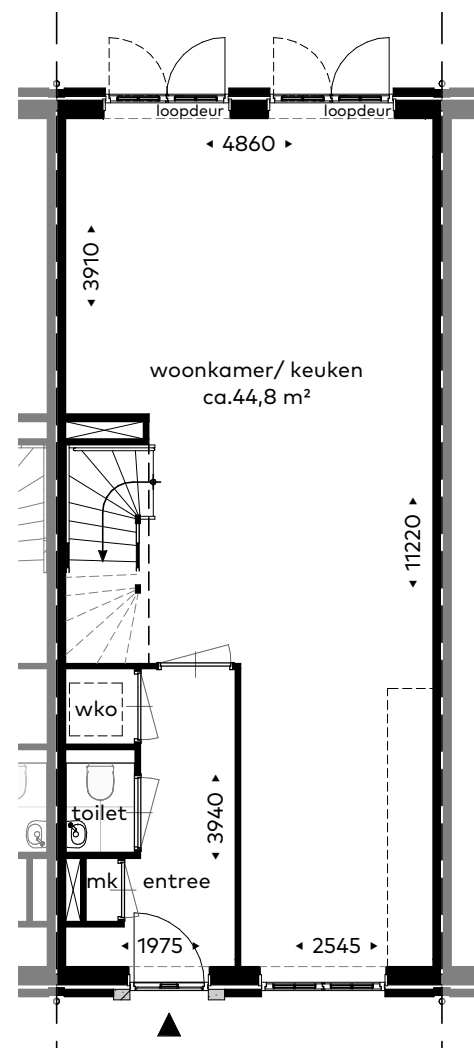


Optie 30010 - Begane grond:  
- openslaande deuren (achtergevel)

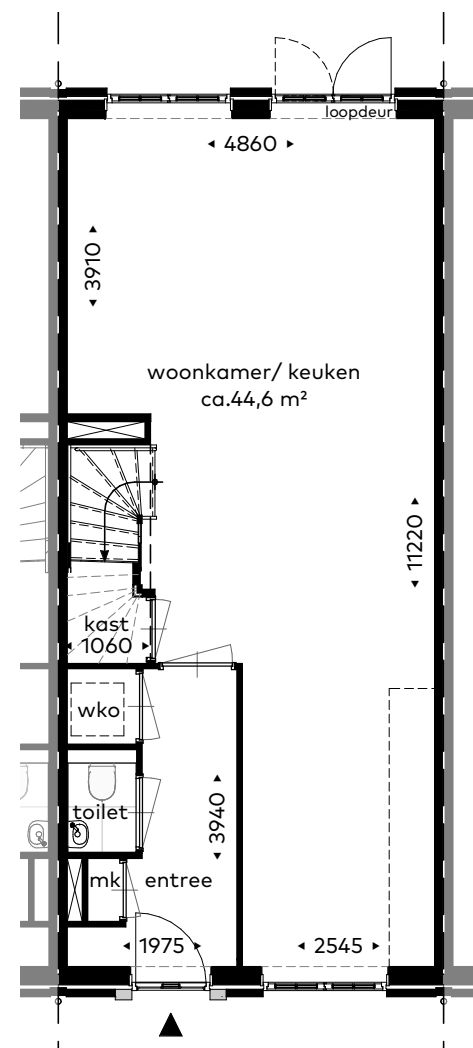


Optie 01000 - Begane grond:  
- trapkast i.c.m. dichte trap

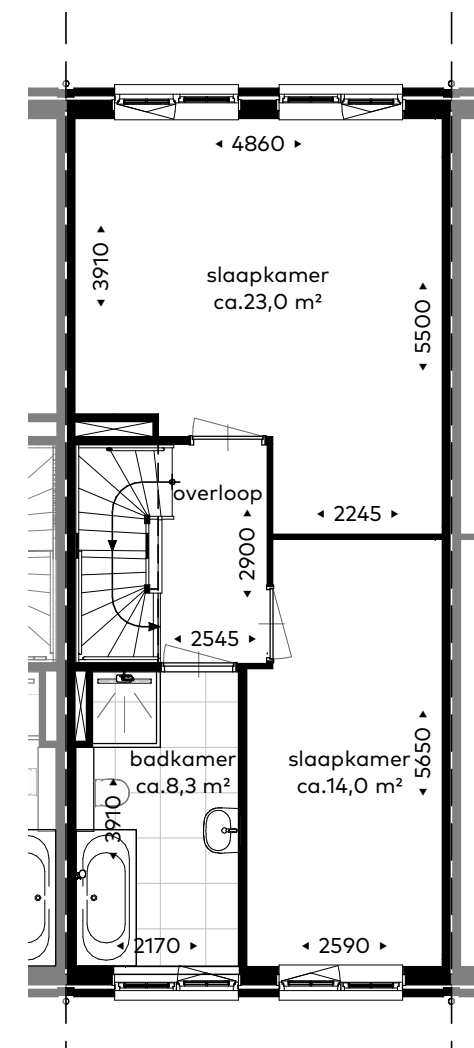


Optie 0121 - Eerste verdieping:  
- grote slaapkamer

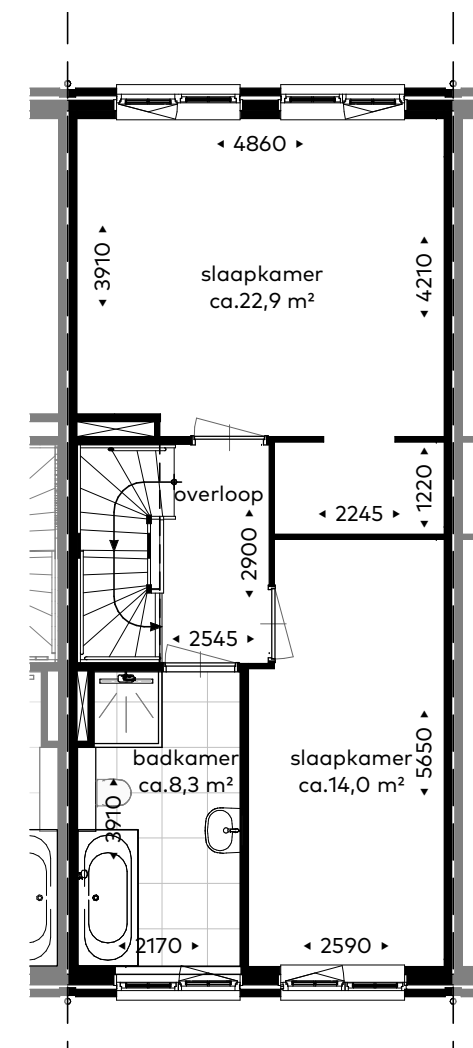


Optie 0120 - Eerste verdieping:  
- grote slaapkamer met inloopkast

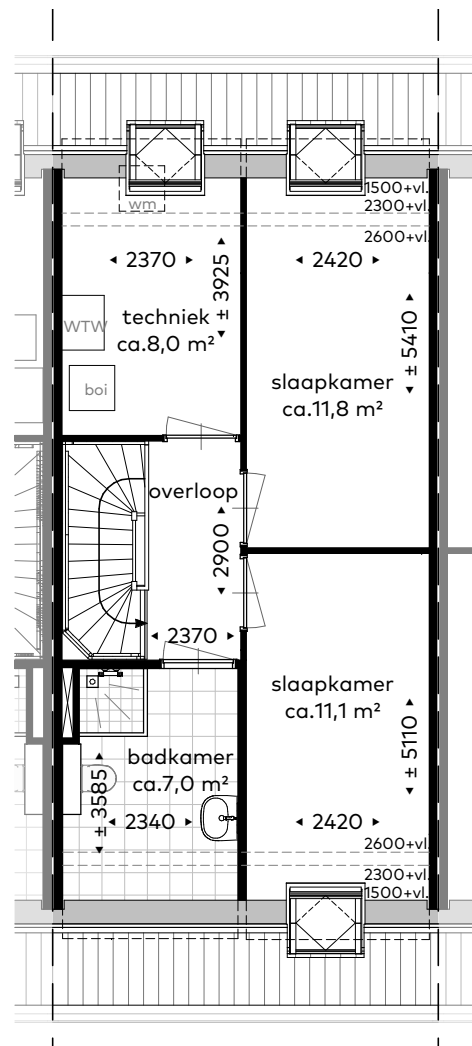

Optie 30242 - Tweede verdieping:  
- dakvenster in techniek (achtergevel)

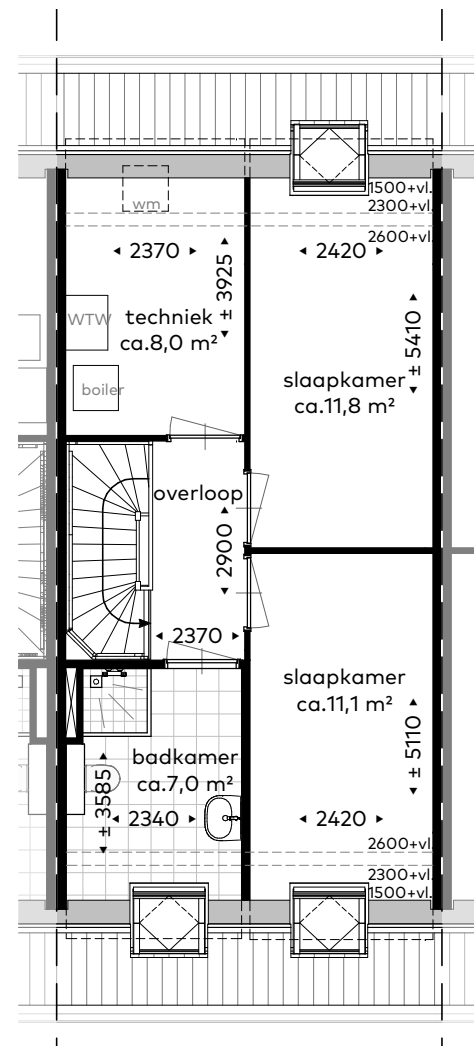

Optie 30232 - Tweede verdieping:  
- dakvenster in badkamer (voorgevel)

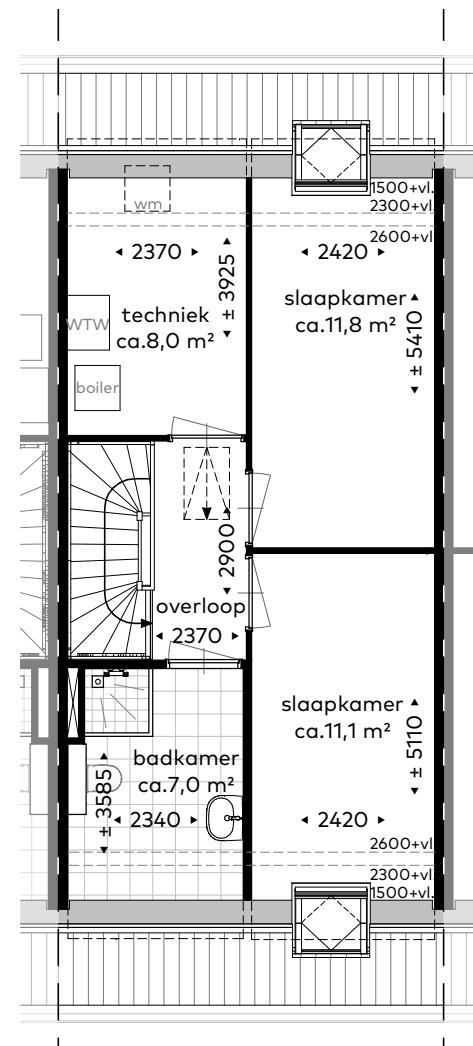


Optie 32302 - Tweede verdieping:  
- vizotrap naar vloering

Bouwnummer:  
02

Optietekening

Schaal : 1:100  
Datum : 28/02/2023  
Formaat : 60x65

VAN RHIN  
BOUW

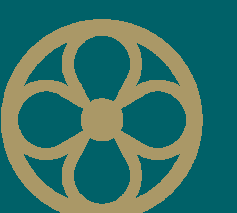

MARIËNHOF  
WARMOND



# MARIËNHOF

## WARMOND

Bouwnummer: 03

Datum: 28/02/2023  
Formaat: A3

Renvooi:


### **Bouwkundig:**

	Afvoer mechanische ventilatie wand
	Toevoer mechanische ventilatie plafond
	Afvoer mechanische ventilatie plafond
	Zelfsluitend, 30min WBDDBO
	Zelfsluitend, 60min WBDDBO
	Ruimte voorzien van vloerverwarming
	Verdeler vloerverwarming
	geluidwerende deur

### **Elektra:**

	Meterkast		Deurbel
	Plafondlichtpunt		Enkele schakelaar
	Wandlichtpunt, zonder armatuur		Wisselchakelaar
	Wandlichtpunt, met armatuur		Serieschakelaar
	Intercom		Enkele wandcontactdoos
	Schel		Dubbele wandcontactdoos, ovaal
			Dubbele wandcontactdoos, opbouw
			Perilex wandcontactdoos
			Rook-/ Brandmelder
			Thermostaat aansluiting
			Loze leiding
			Aansluitpunt bedraad
			Centraal aardpunt
			Aardnet




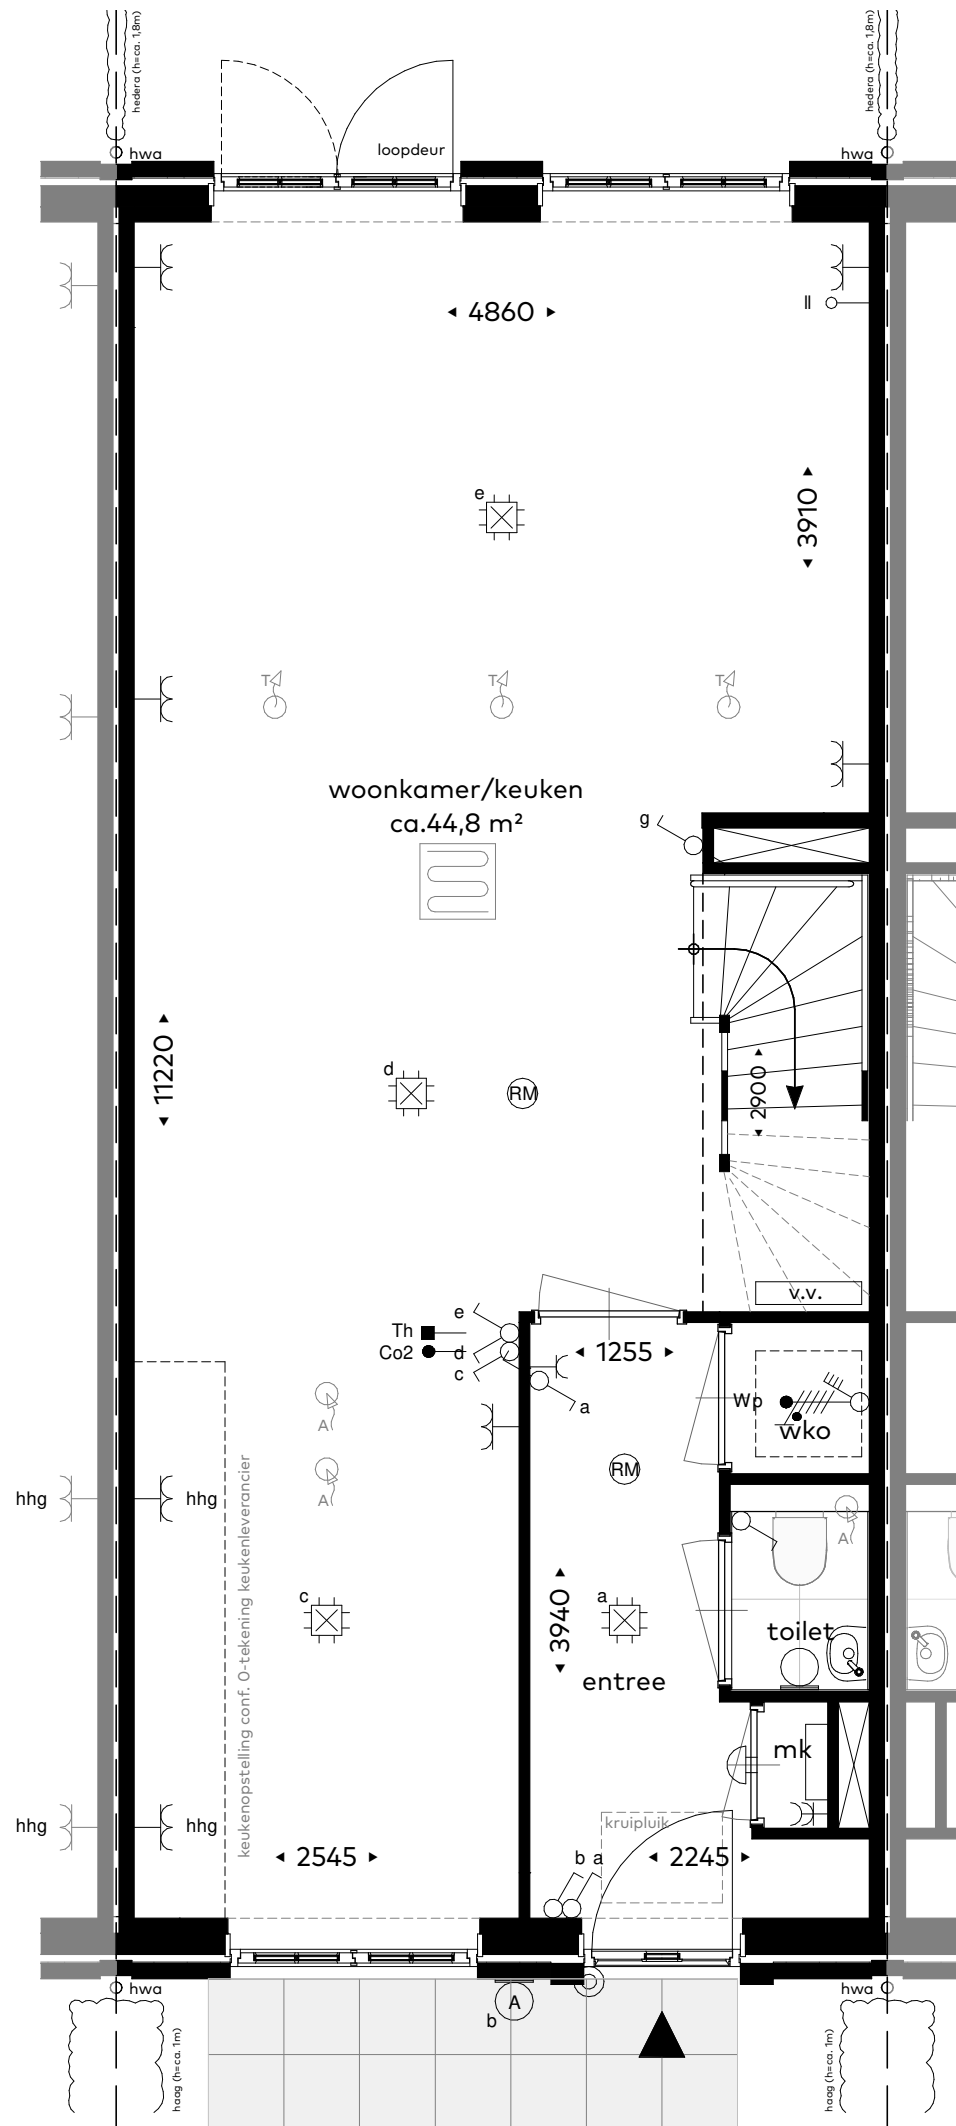

Bouwnummer:  
03

Plattegrond - Begane grond


Schaal : 1:50  
Datum : 28/02/2023  
Formaat: A3

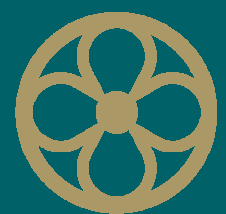

**MARIËNHOF**  
WARMOND




**VAN RHIJN**  
BOUW

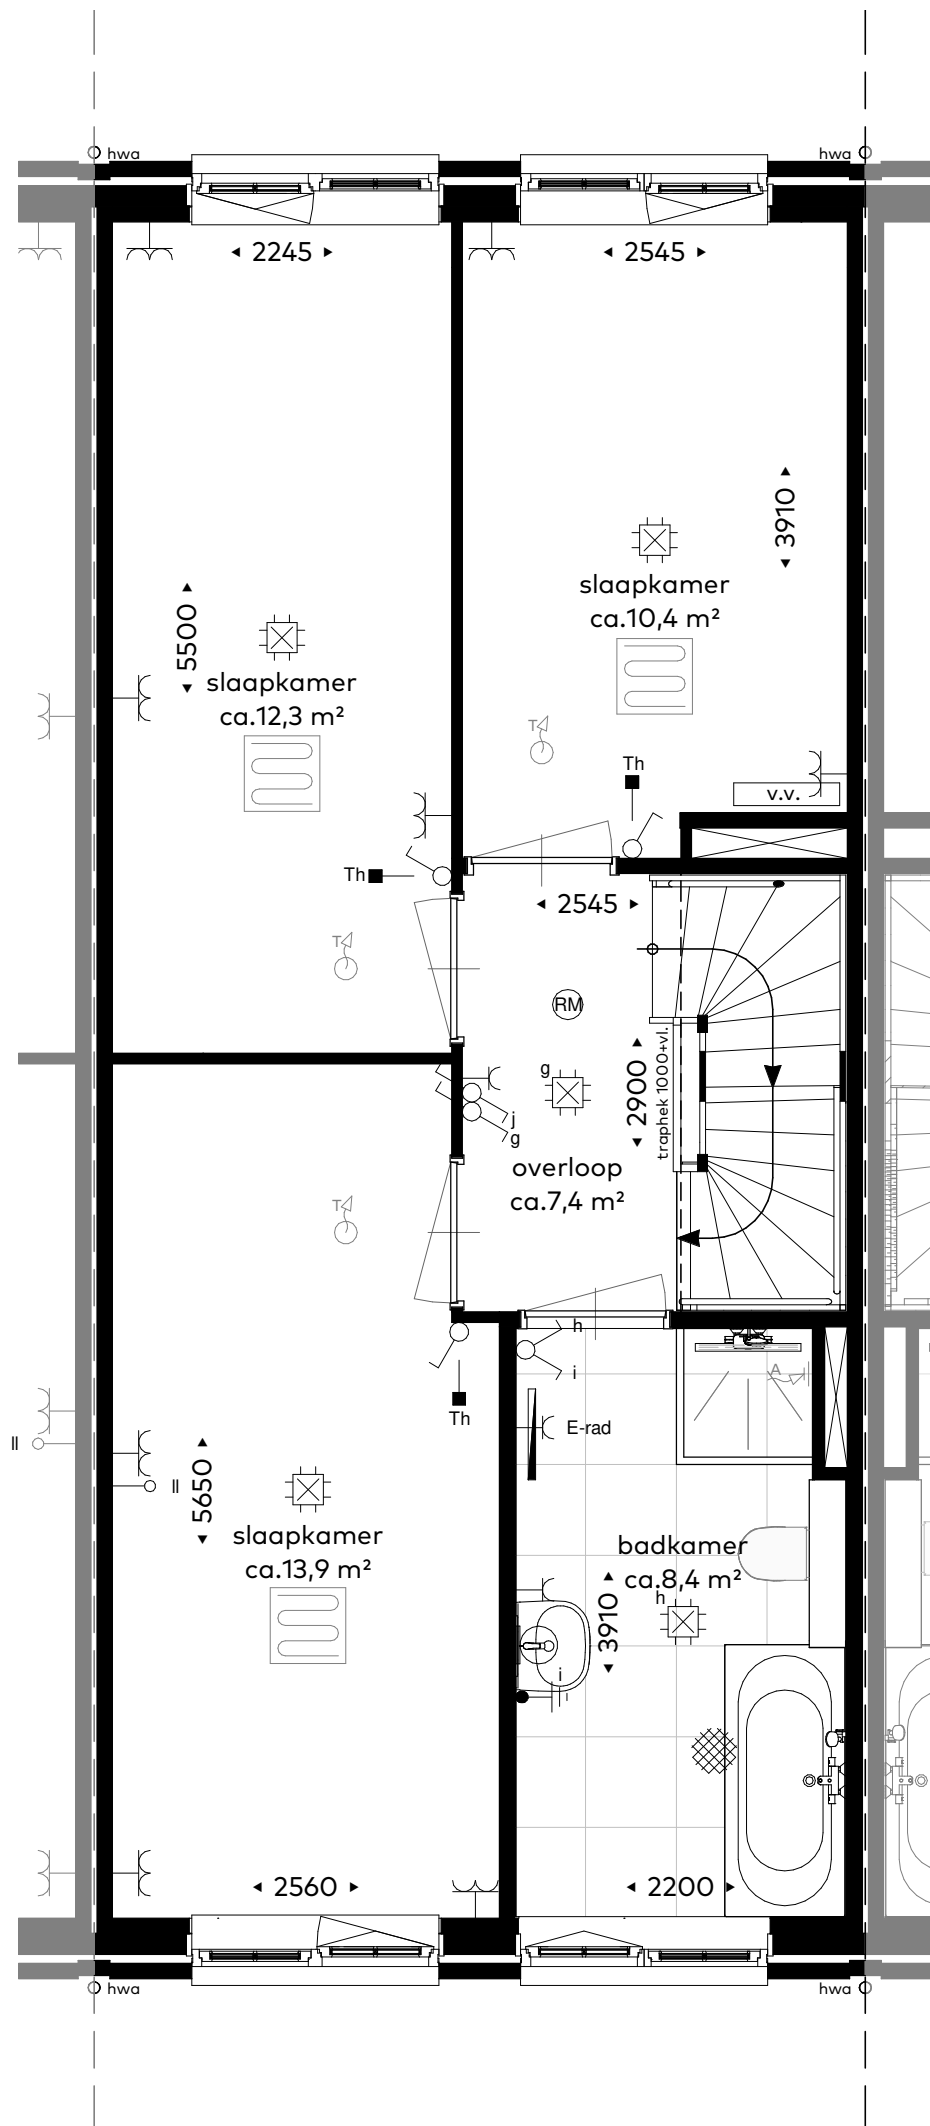

Bouwnummer:  
03

Plattegrond - Eerste verdieping


Schaal : 1:50  
Datum : 28/02/2023  
Formaat: A3

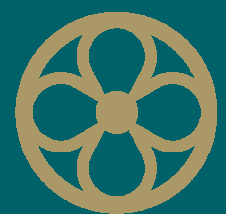

**MARIËNHOF**  
WARMOND




**VAN RHIJN**  
BOUW

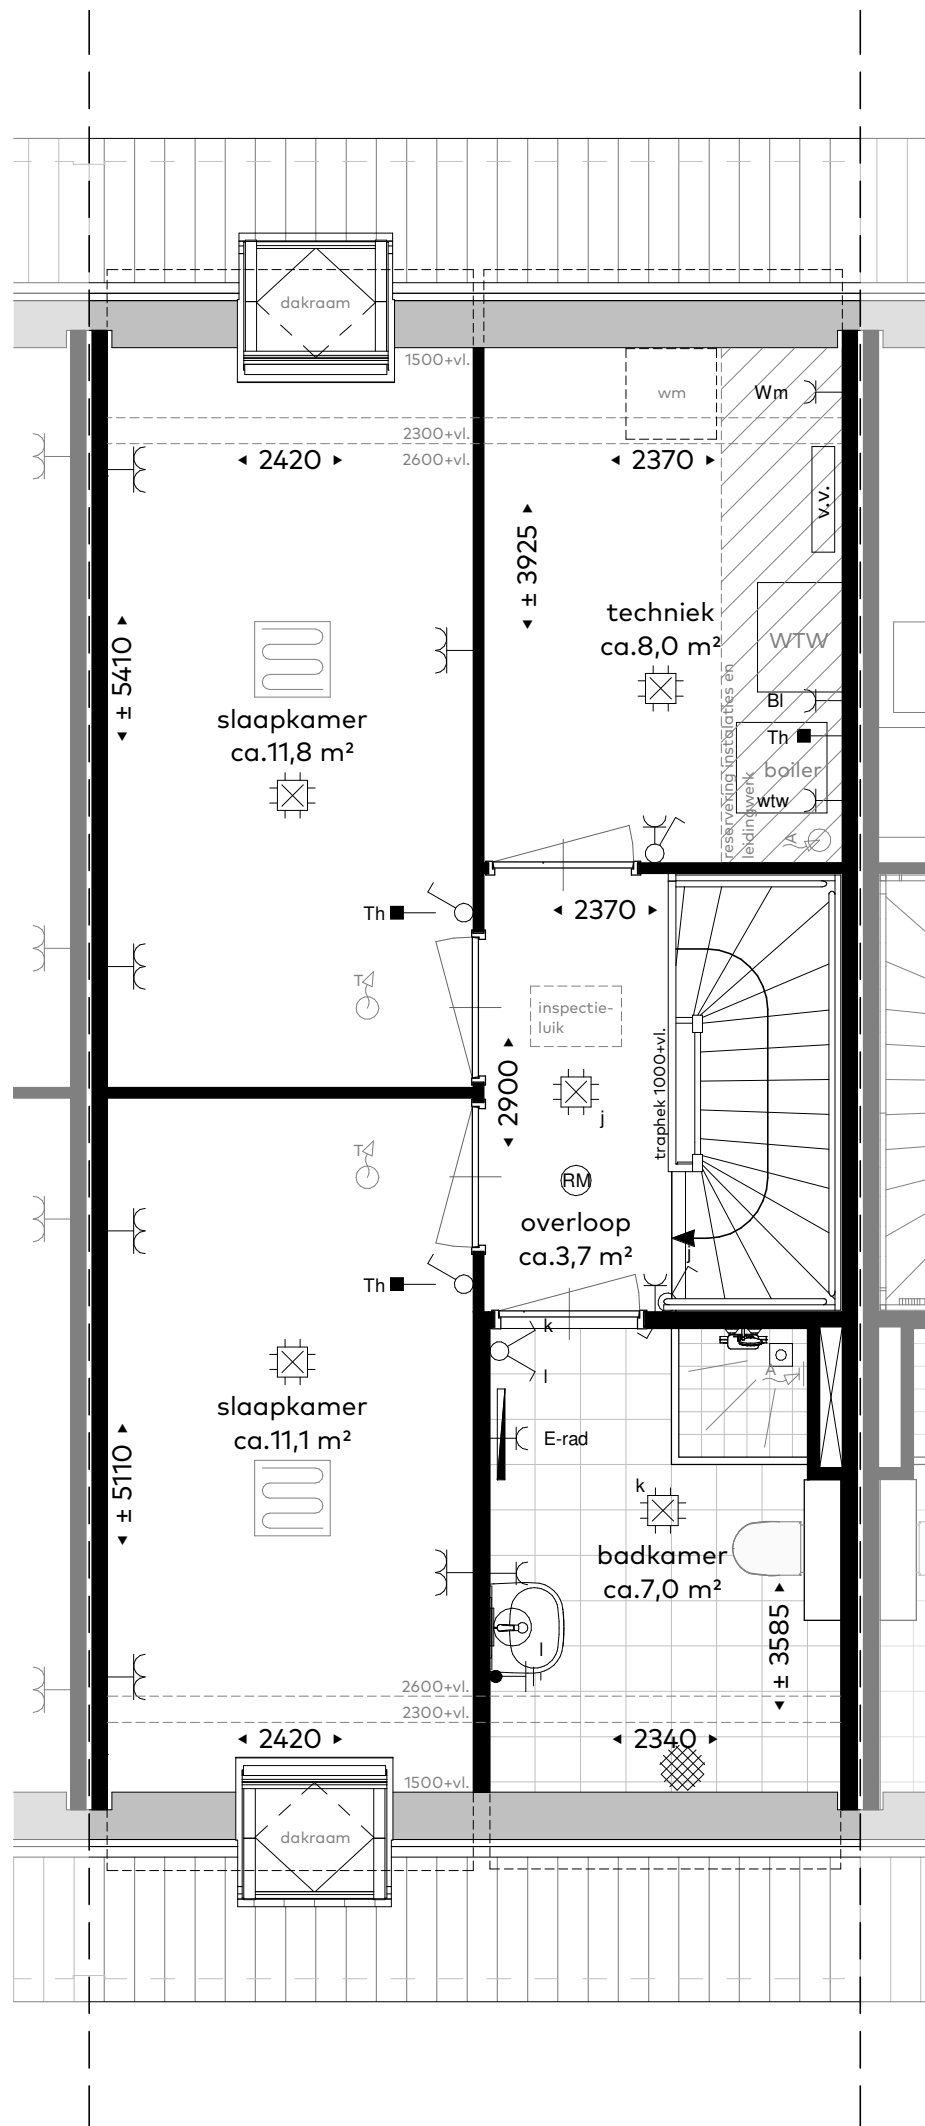

Bouwnummer:  
03

Plattegrond - Tweede verdieping


Schaal : 1:50  
Datum : 28/02/2023  
Formaat: A3

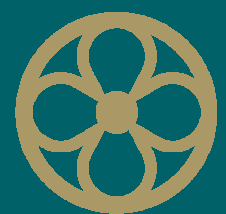

**MARIËNHOF**  
WARMOND




**VAN RHIJN**  
BOUW

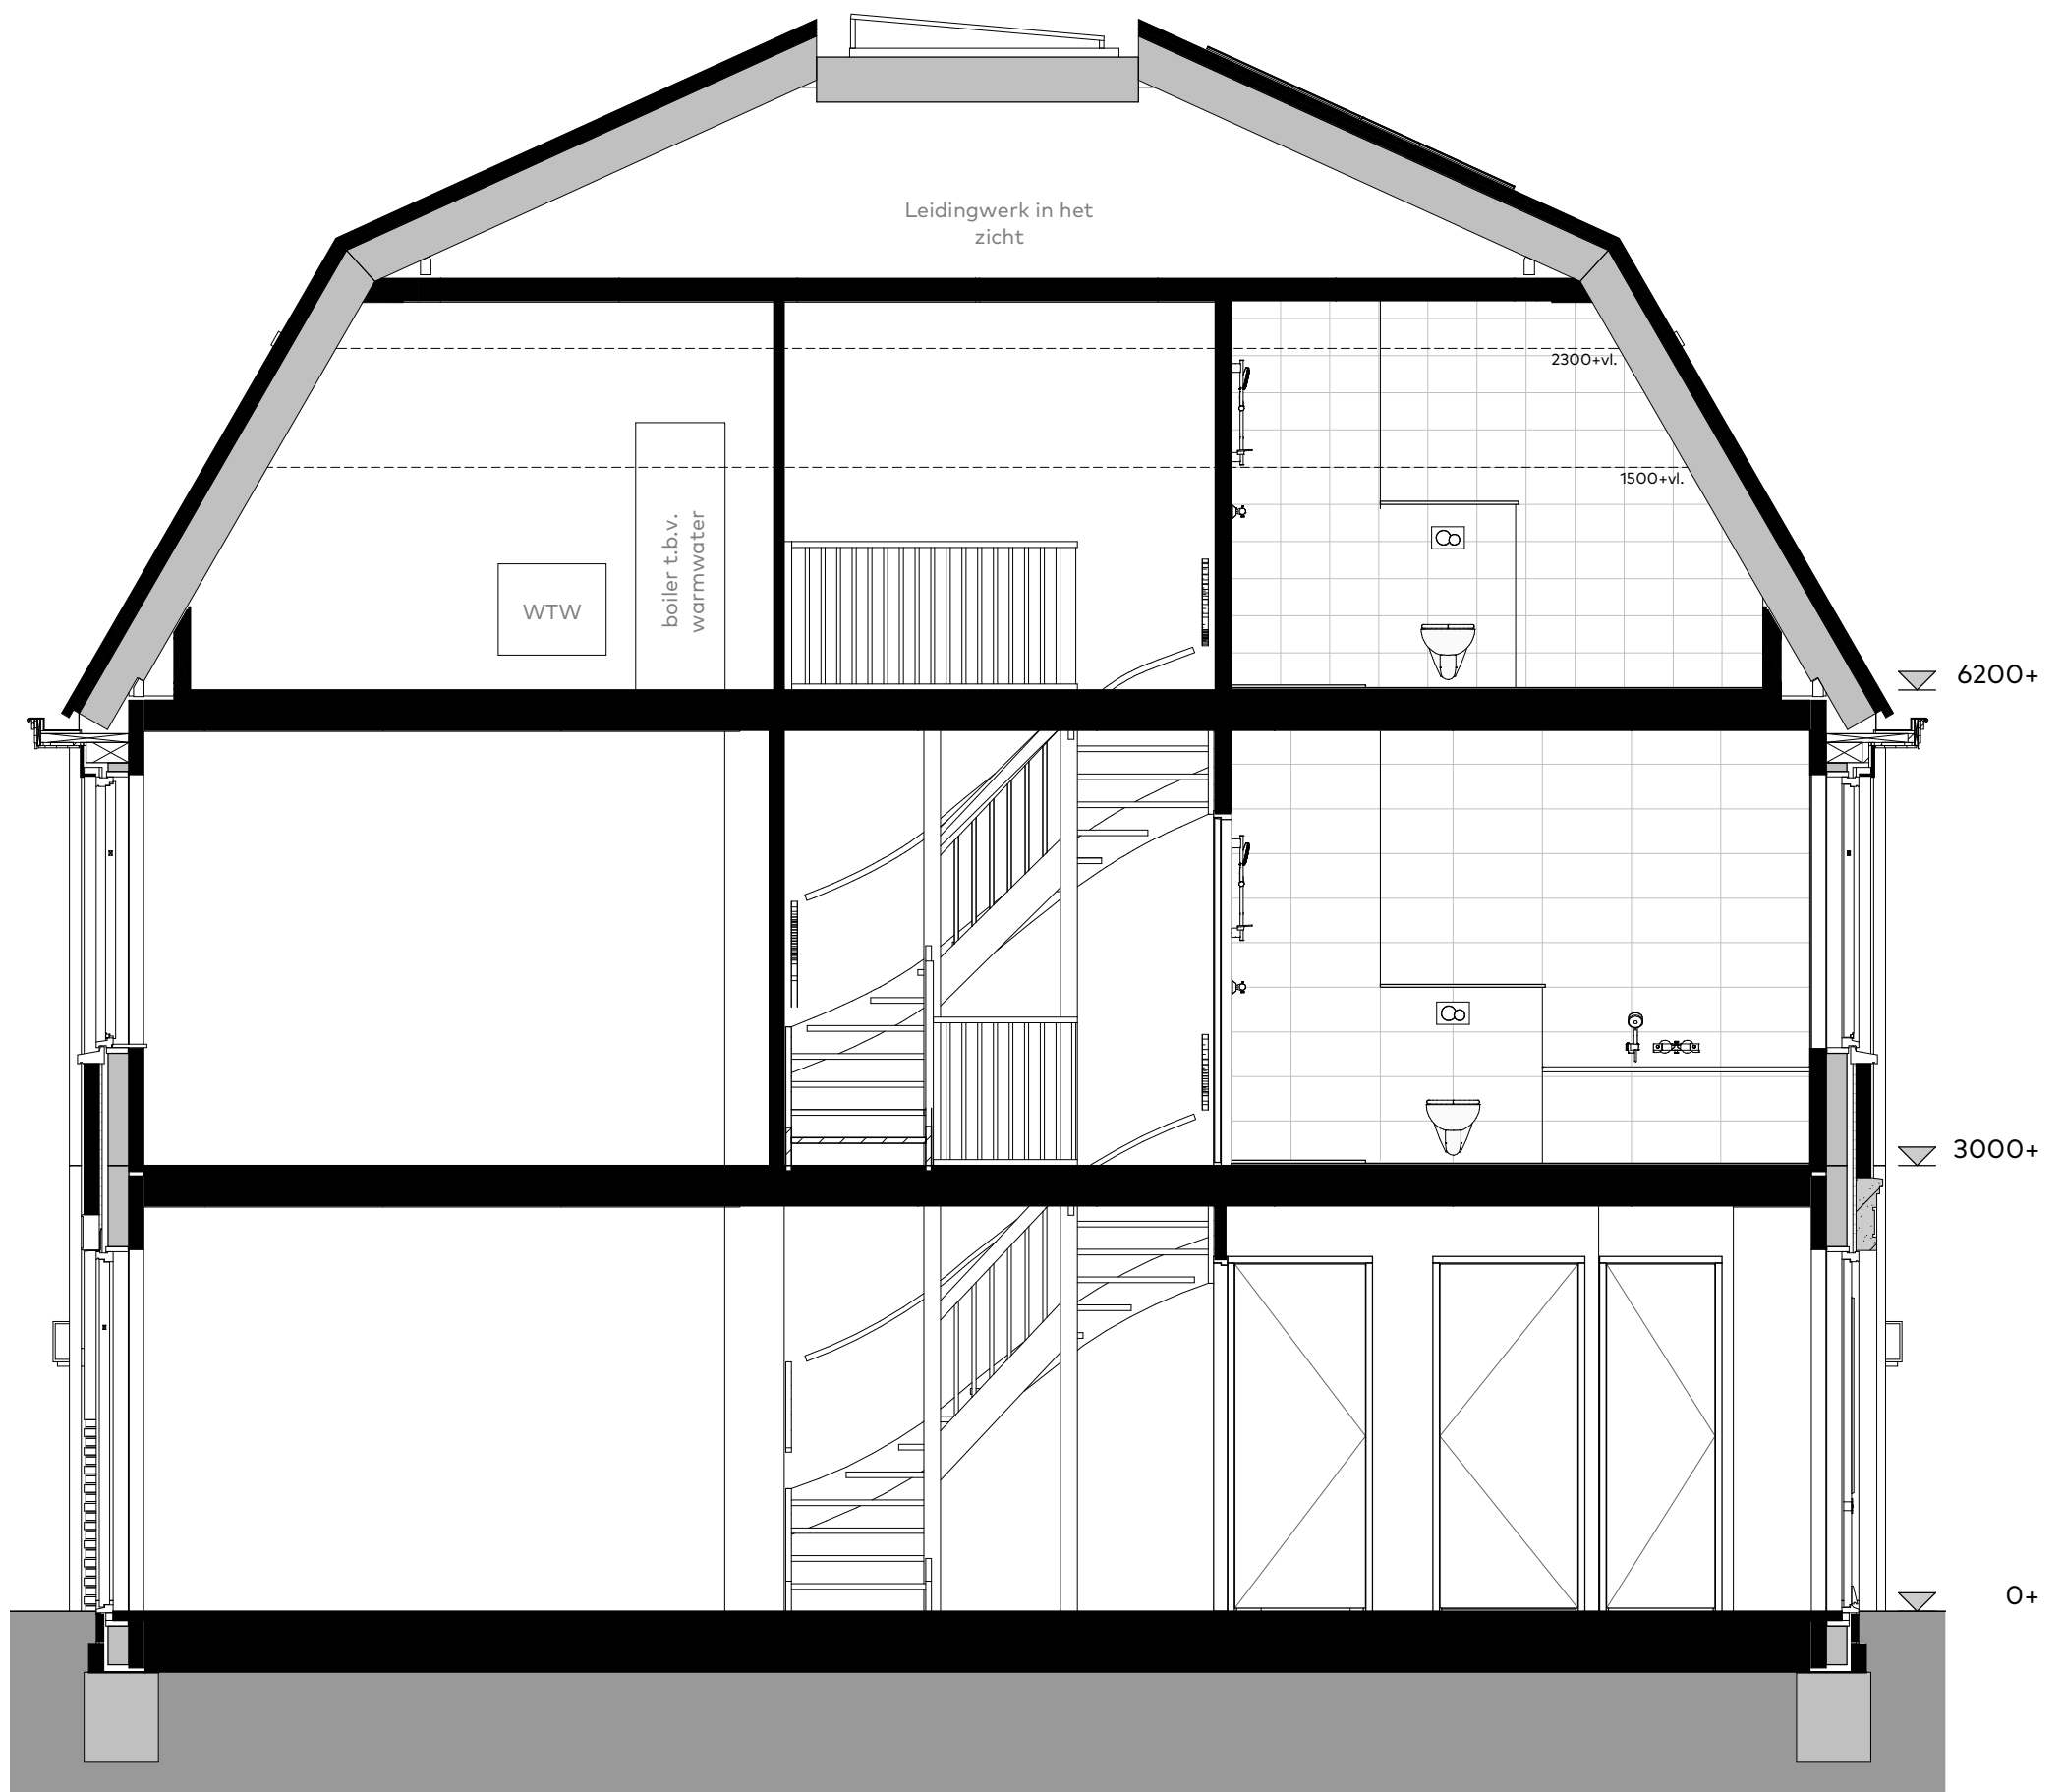

Bouwnummer:  
03

Doorsnede woning

Schaal : 1:50  
Datum : 28/02/2023  
Formaat: A3

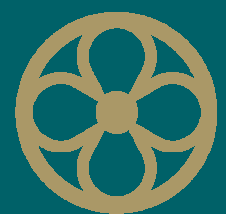

**MARIËNHOF**  
WARMOND




**VAN RHIJN**  
BOUW



Bouwnummer:  
03

Schaal : 1:50  
Datum : 28/02/2023  
Formaat: A3

Gevelaanzicht - Voorgevel

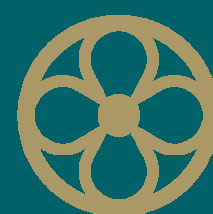

**MARIËNHOF**  
WARMOND







Bouwnummer:  
03


Schaal : 1:50  
Datum : 28/02/2023  
Formaat: A3

Gevelaanzicht - Achtergevel



**MARIËNHOF**  
WARMOND



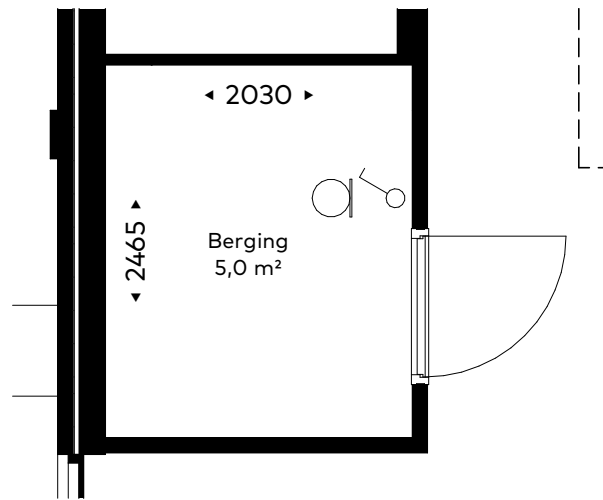

Plattegrond berging  
 schaal 1:50




Parkeerplekken en bergingen  
 schaal 1:500

Bouwnummer:  
 03

Berging

Schaal : 1:50  
 Datum : 28/02/2023  
 Formaat: A3

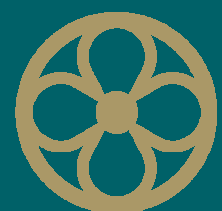

**MARIËNHOF**  
 WARMOND



**VAN RHIJN**  
 BOUW



Optie 30001 - Begane grond:  
- openslaande deuren (voorgevel)




Optie 30010 - Begane grond:  
- openslaande deuren (achtergevel)




Optie 30242 - Tweede verdieping:  
- dakvenster in techniek (achtergevel)




Optie 30232 - Tweede verdieping:  
- dakvenster in badkamer (voorgevel)

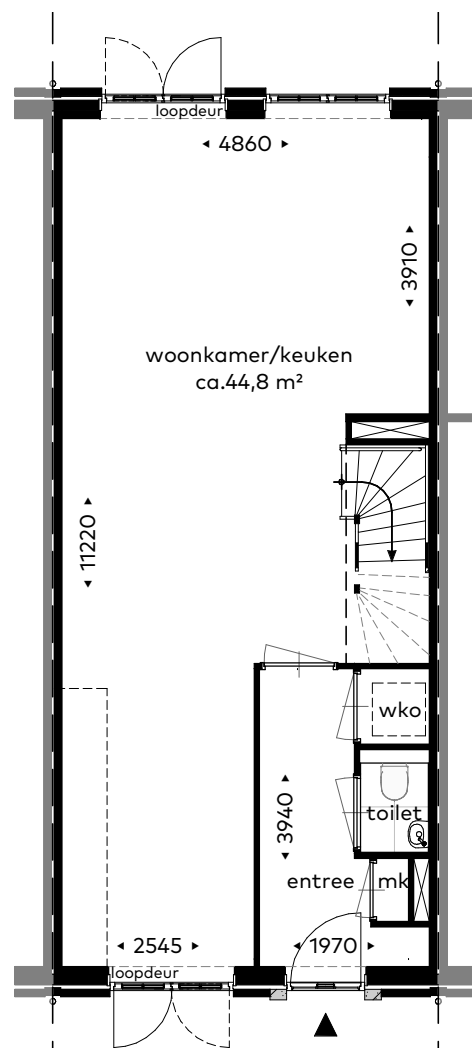


Optie 30001 - Begane grond:  
- openslaande deuren (voorgevel)

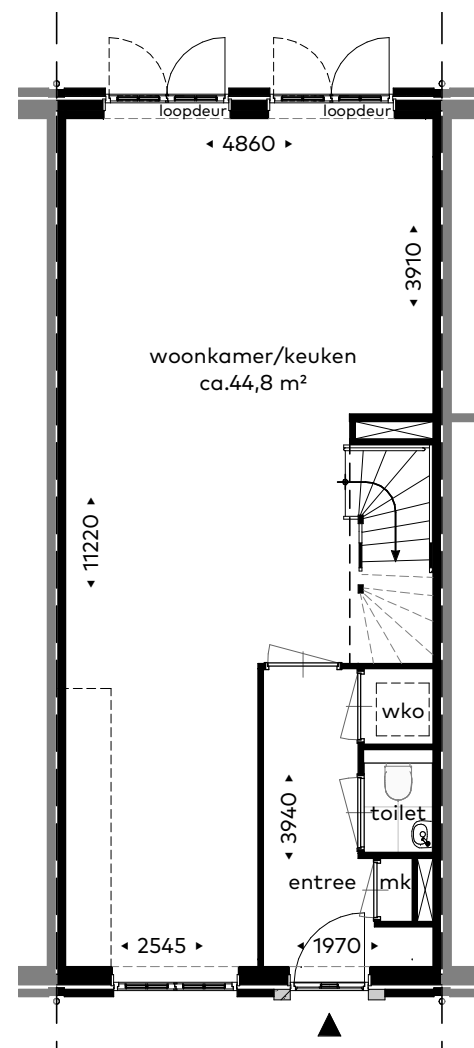


Optie 30010 - Begane grond:  
- openslaande deuren (achtergevel)

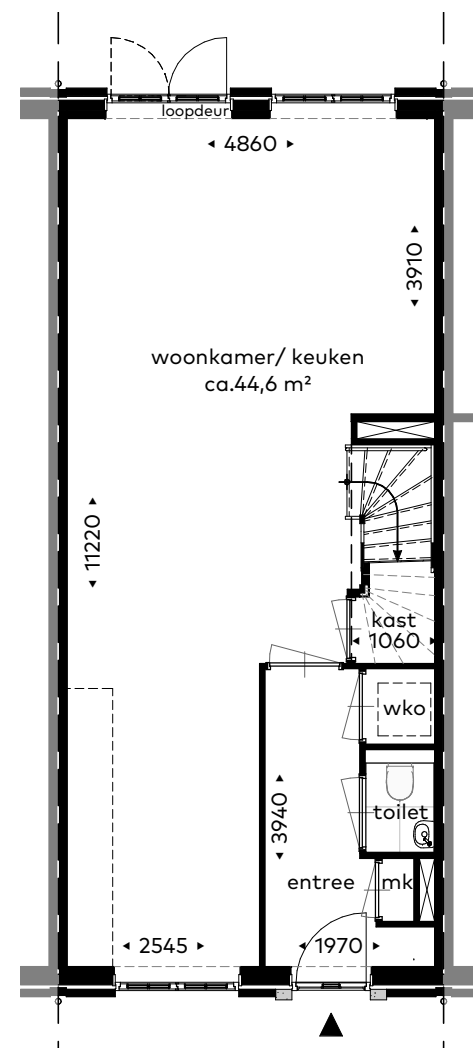


Optie 01000 - Begane grond:  
- trapkast l.c.m. dichte trap

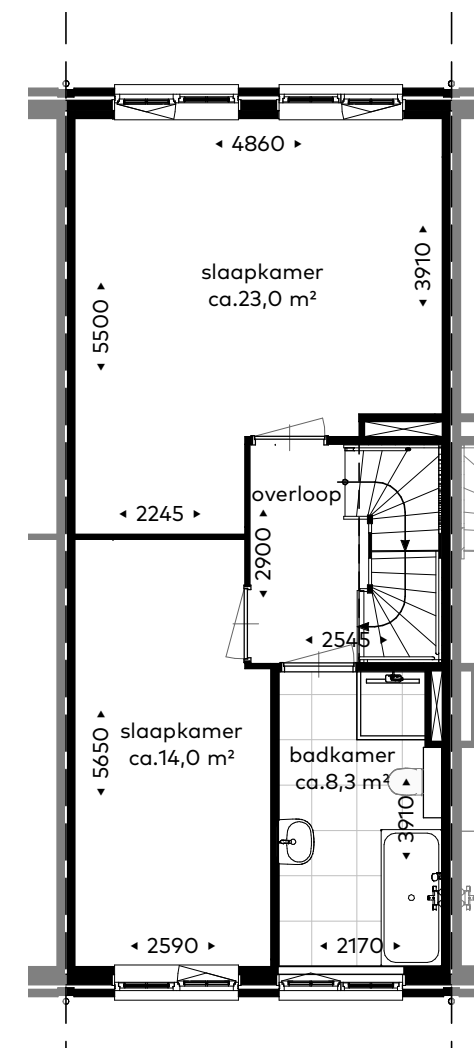


Optie 01121 - Eerste verdieping:  
- grote slaapkamer

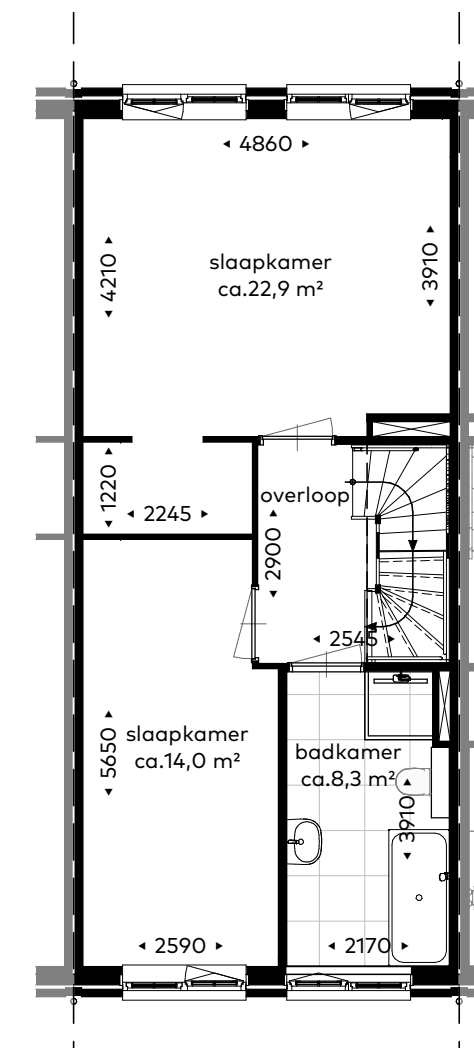


Optie 01120 - Eerste verdieping:  
- grote slaapkamer met inloopkast

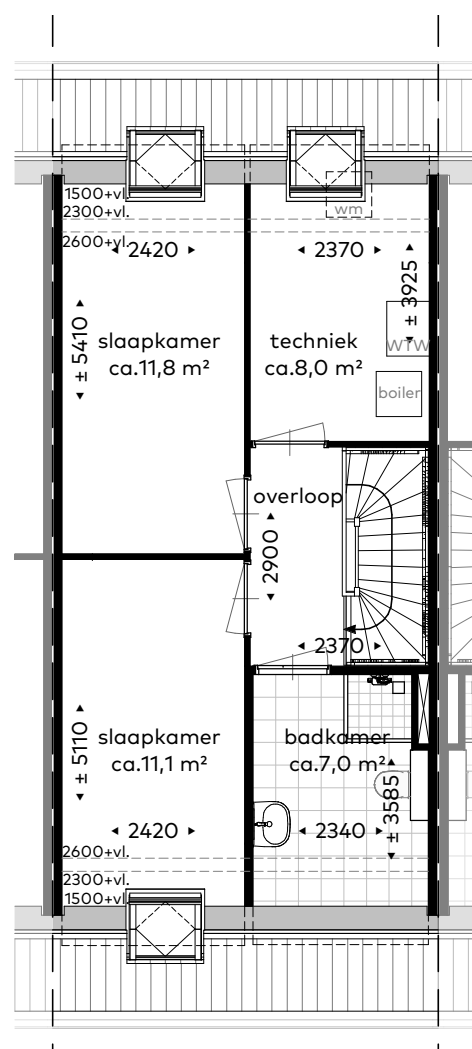

Optie 30242 - Tweede verdieping:  
- dakvenster techniek (achtergevel)

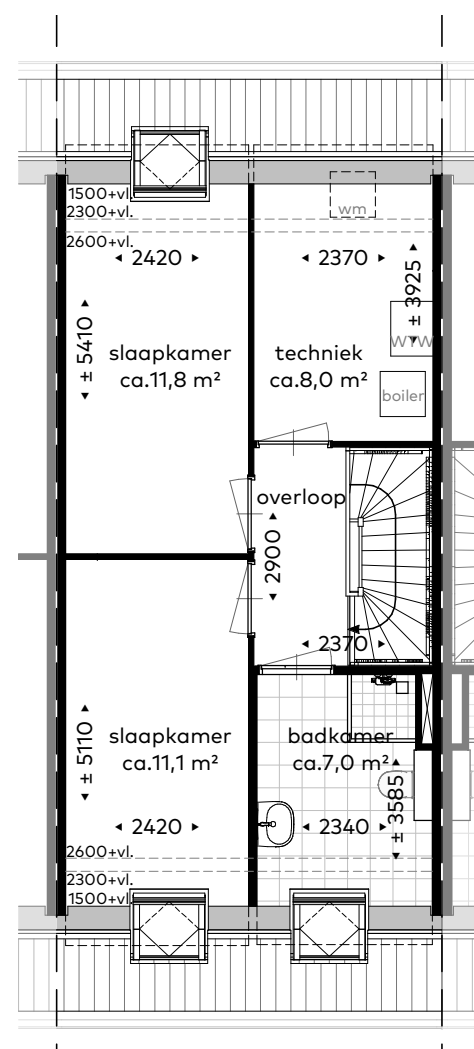

Optie 30232 - Tweede verdieping:  
- dakvenster badkamer (voorgevel)

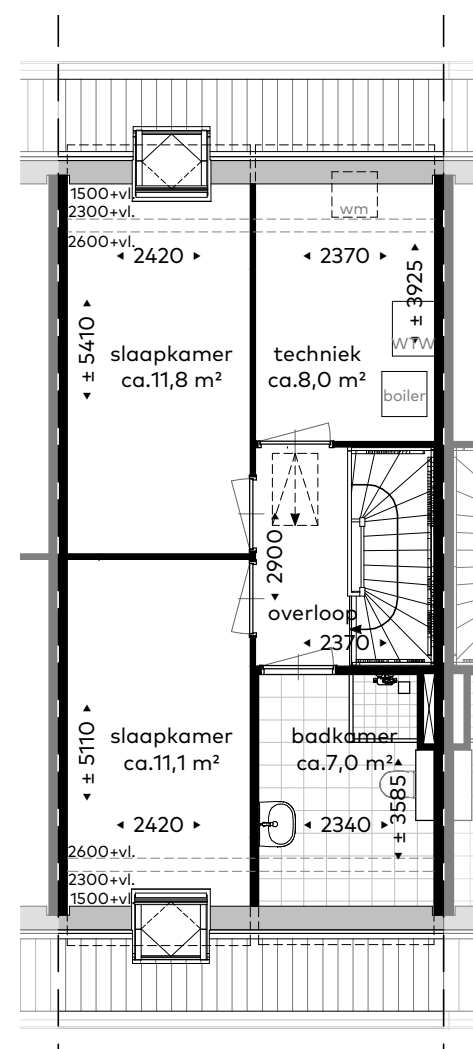


Optie 32302 - Tweede verdieping:  
- vizotrap naar vliering

Bouwnummer:  
03

Optietekening

Schaal : 1:100  
Datum : 28.02.2023  
Formaat : 60x65

VAN RHIN  
BOUW

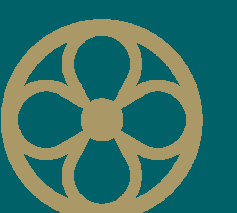

MARIËNHOF  
WARMOND



# MARIËNHOF

## WARMOND

Bouwnummer: 04

Datum: 28/02/2023  
Formaat: A3



Renvooi:

### **Bouwkundig:**

	Afvoer mechanische ventilatie wand
	Toevoer mechanische ventilatie plafond
	Afvoer mechanische ventilatie plafond
	Zelfsluitend, 30min WBDBO
	Zelfsluitend, 60min WBDBO
	Ruimte voorzien van vloerverwarming
	Verdeler vloerverwarming
	geluidwerende deur

### **Elektra:**


	Meterkast		Deurbel
	Plafondlichtpunt		Enkele schakelaar
	Wandlichtpunt, zonder armatuur		Wisselchakelaar
	Wandlichtpunt, met armatuur		Serieschakelaar
	Intercom		Enkele wandcontactdoos
	Schel		Dubbele wandcontactdoos, ovaal
			Dubbele wandcontactdoos, opbouw
			Perilex wandcontactdoos
			Rook-/ Brandmelder
			Thermostaat aansluiting
			Loze leiding
			Aansluitpunt bedraad
			Centraal aardpunt
			Aardnet

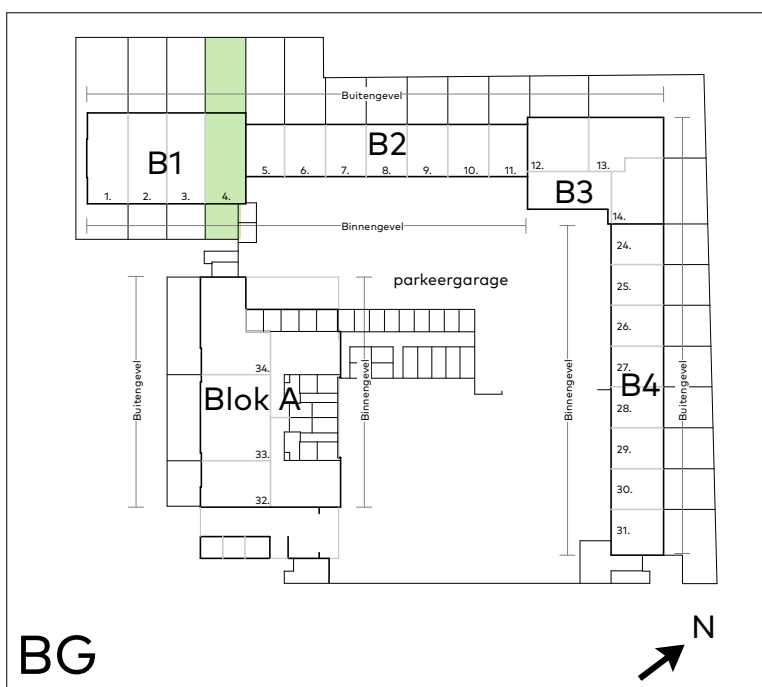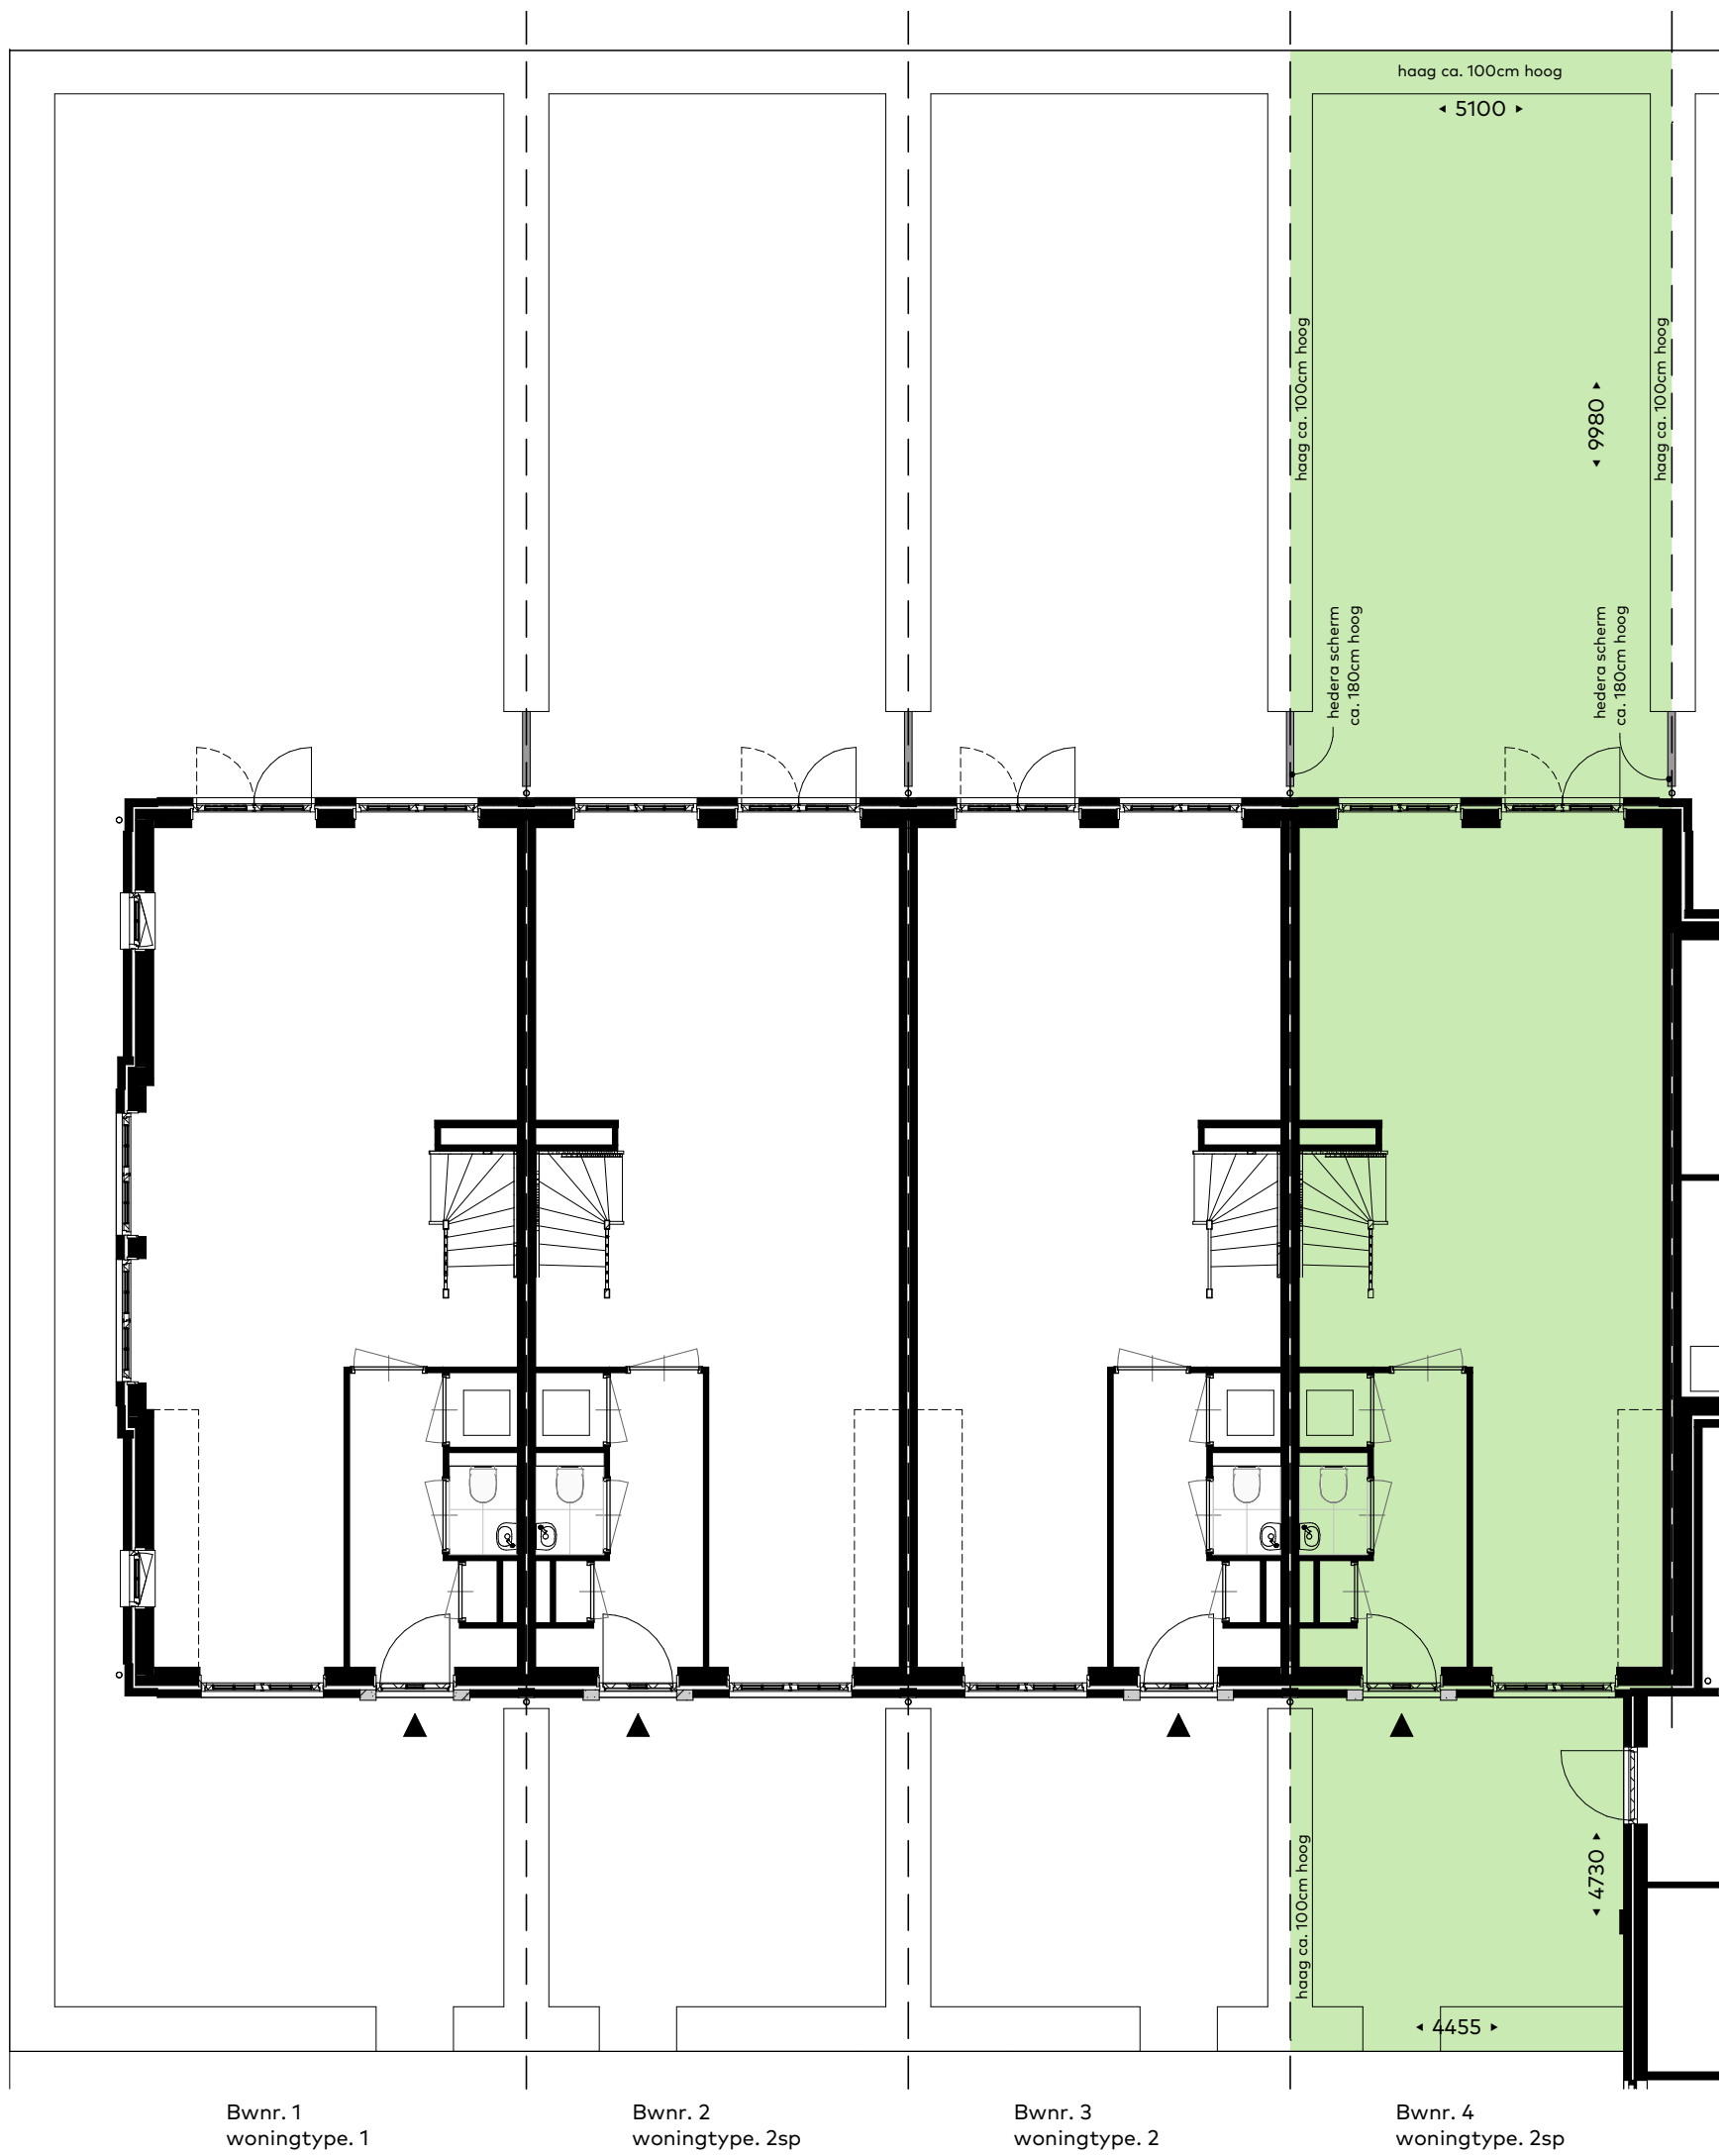

Bouwnummer:  
04


Blokeverzicht

Schaal : 1:100  
Datum : 28/02/2023  
Formaat: A3

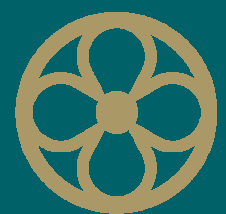

MARIËNHOF  
WARMOND




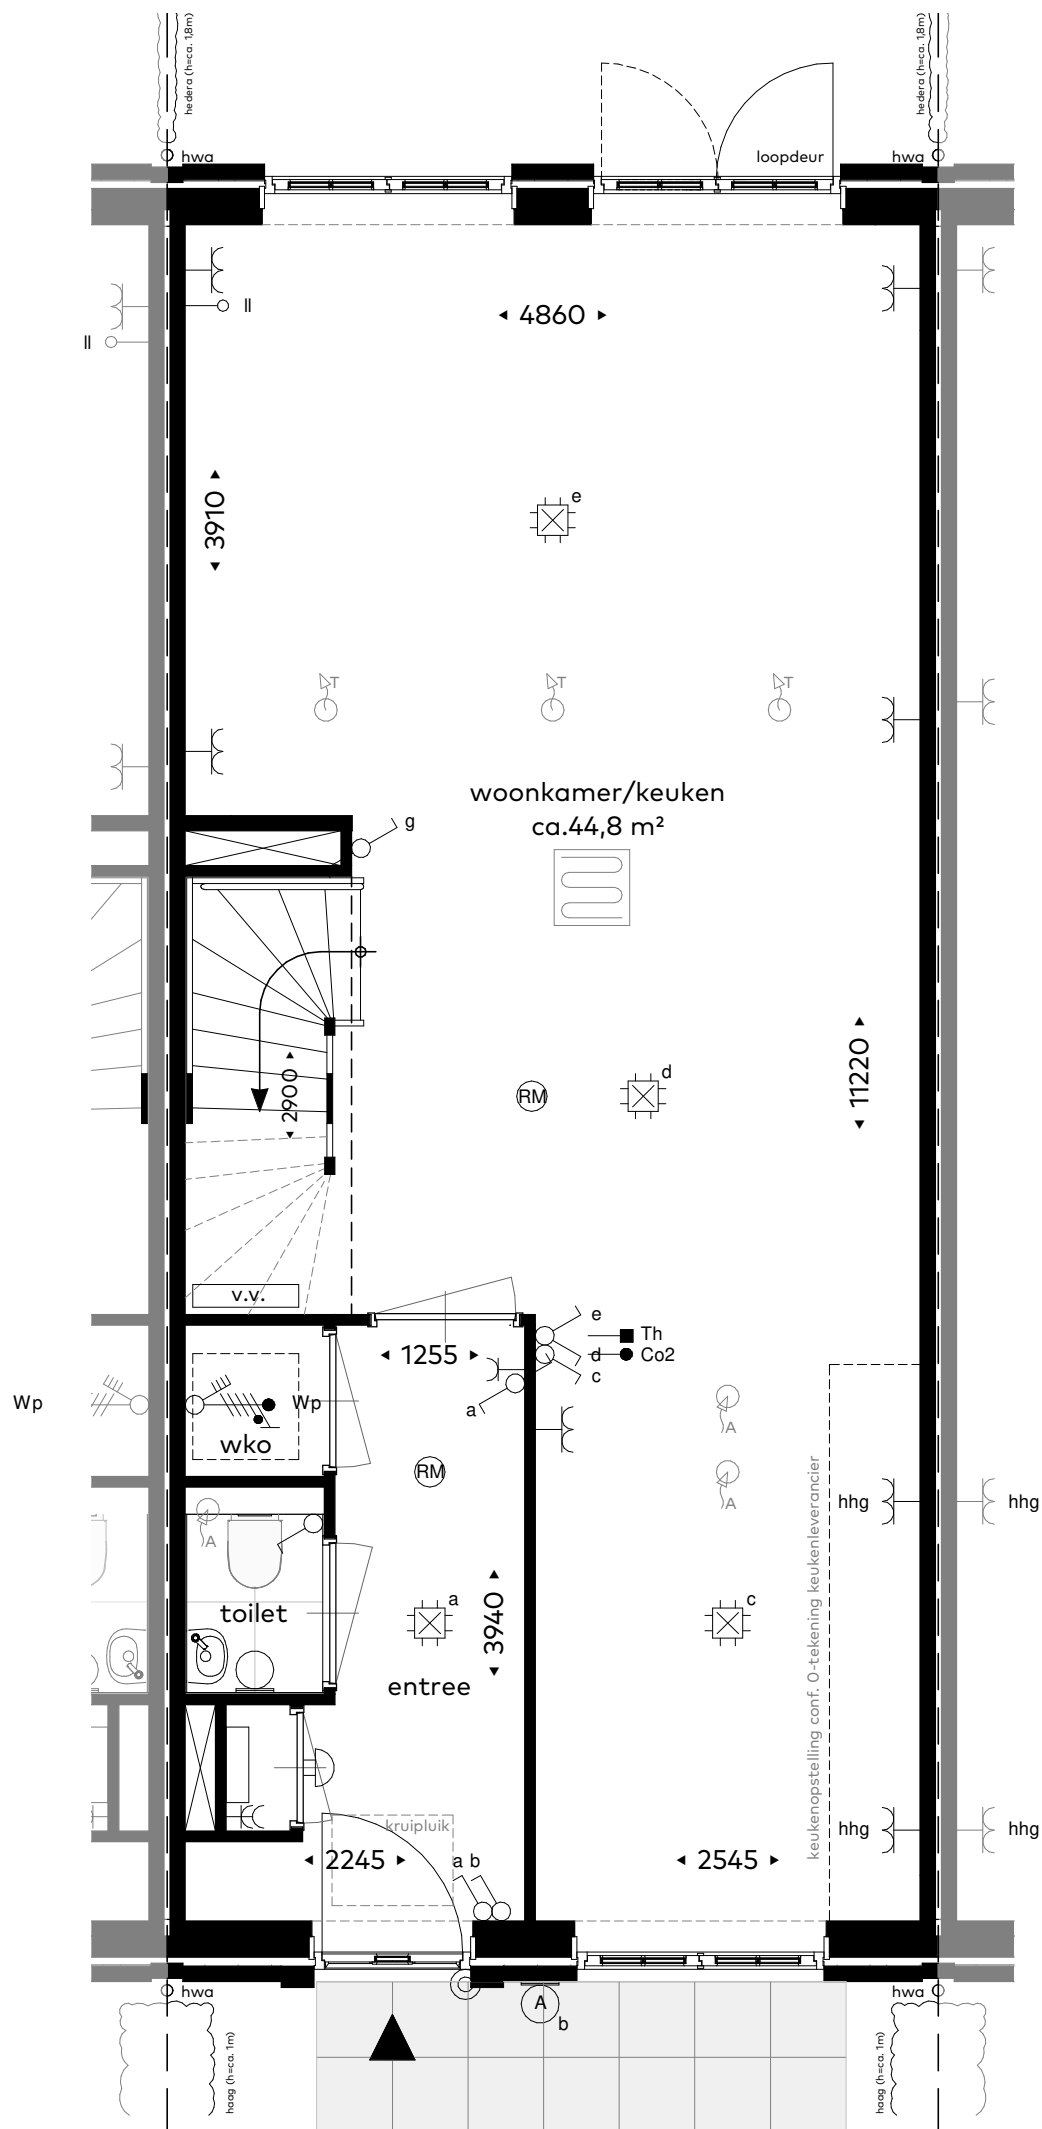

Bouwnummer:  
O4

Plattegrond - Begane grond


Schaal : 1:50  
Datum : 28/02/2023  
Formaat: A3

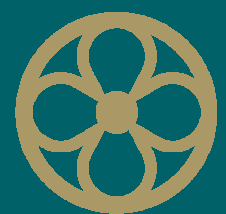

**MARIËNHOF**  
WARMOND




**VAN RHIJN**  
BOUW

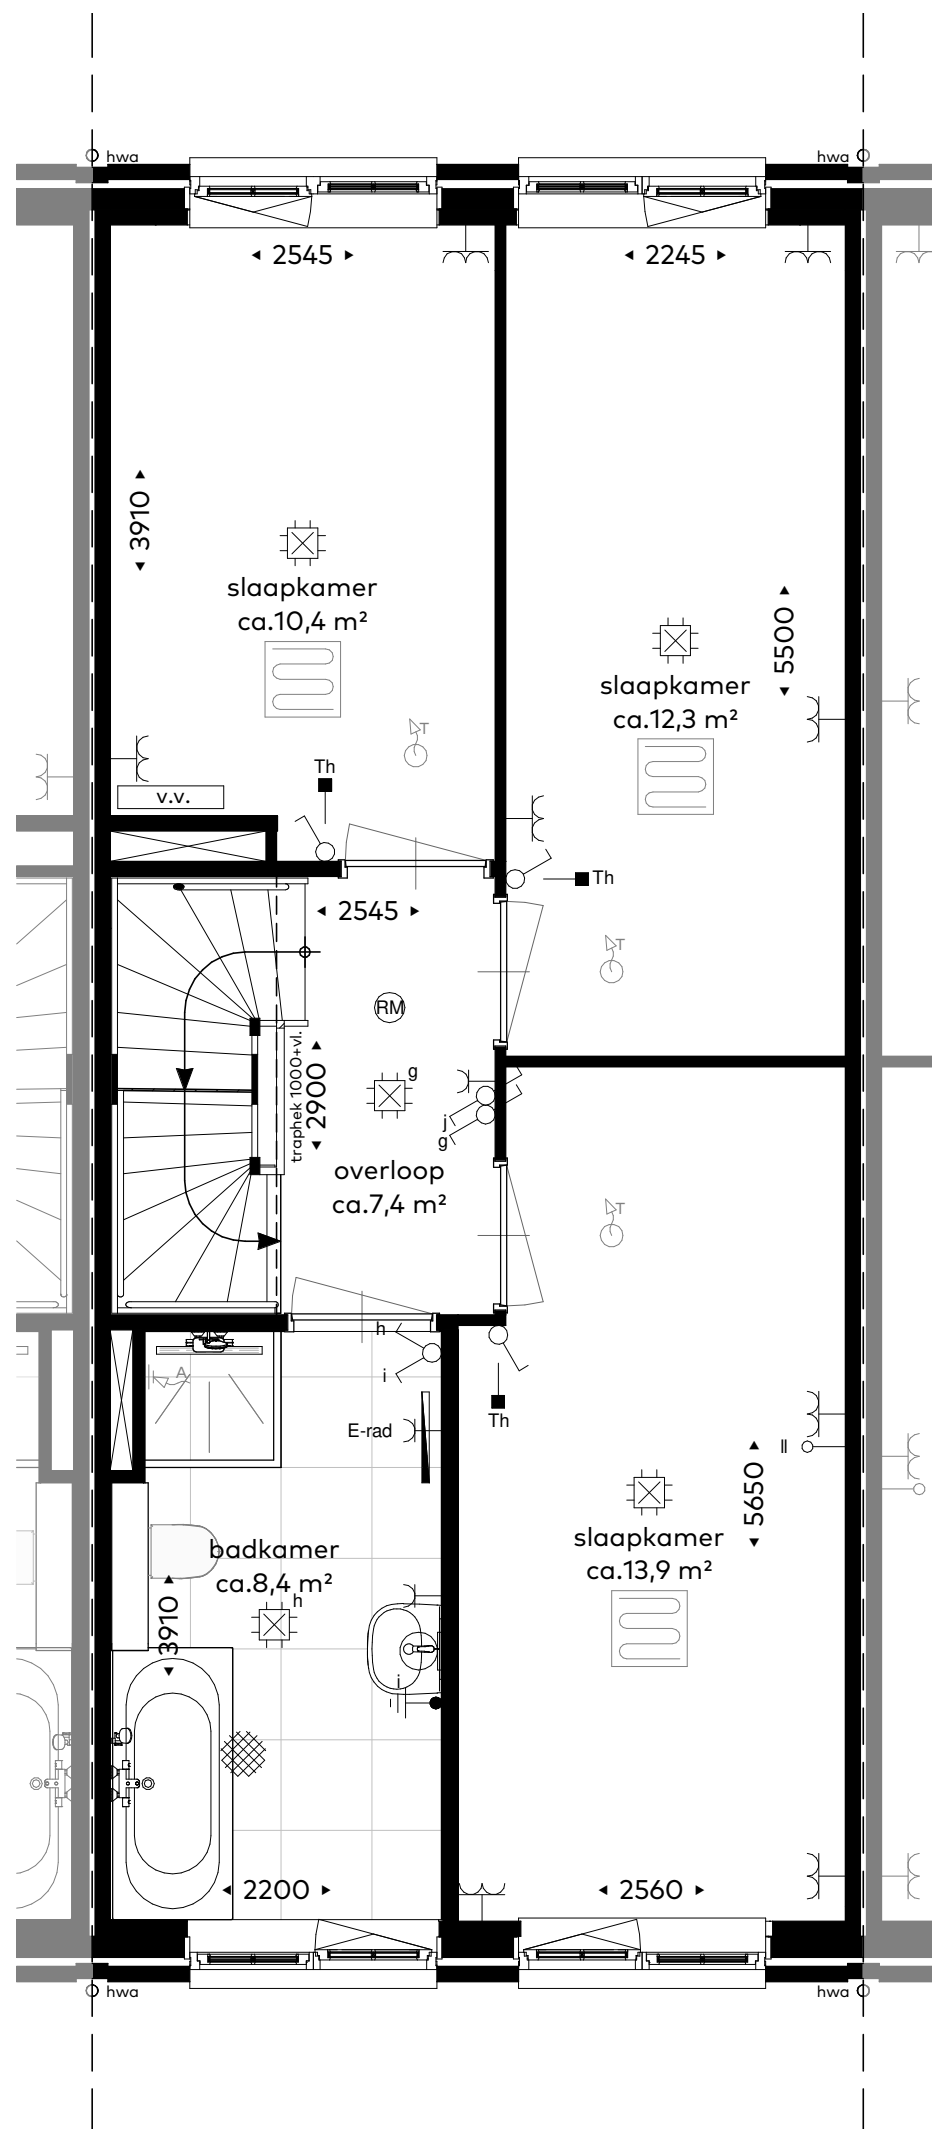

Bouwnummer:  
04

Plattegrond - Eerste verdieping


Schaal : 1:50  
Datum : 28/02/2023  
Formaat: A3

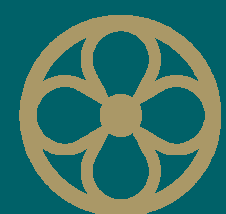

**MARIËNHOF**  
WARMOND




**VAN RHIJN**  
BOUW

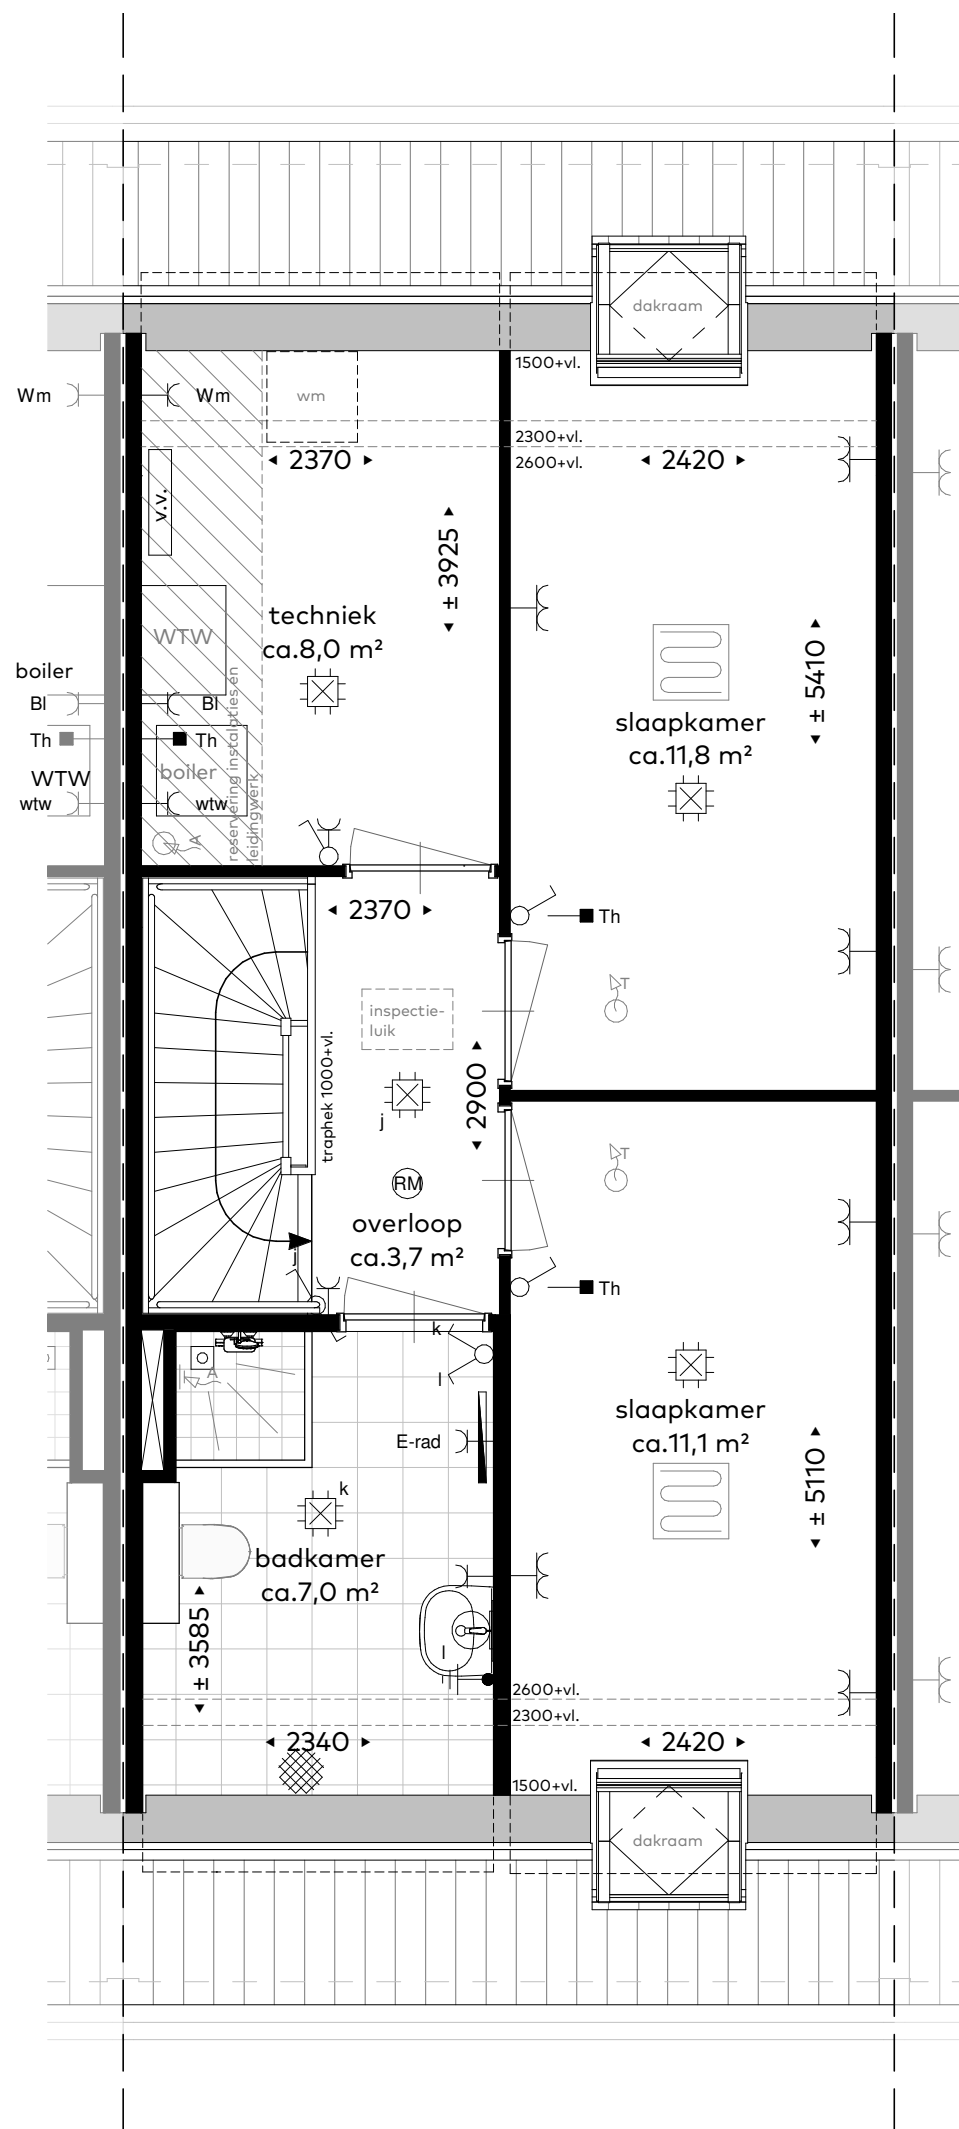

Bouwnummer:  
04

Plattegrond - Tweede verdieping


Schaal : 1:50  
Datum : 28/02/2023  
Formaat: A3

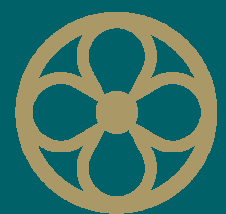

**MARIËNHOF**  
WARMOND






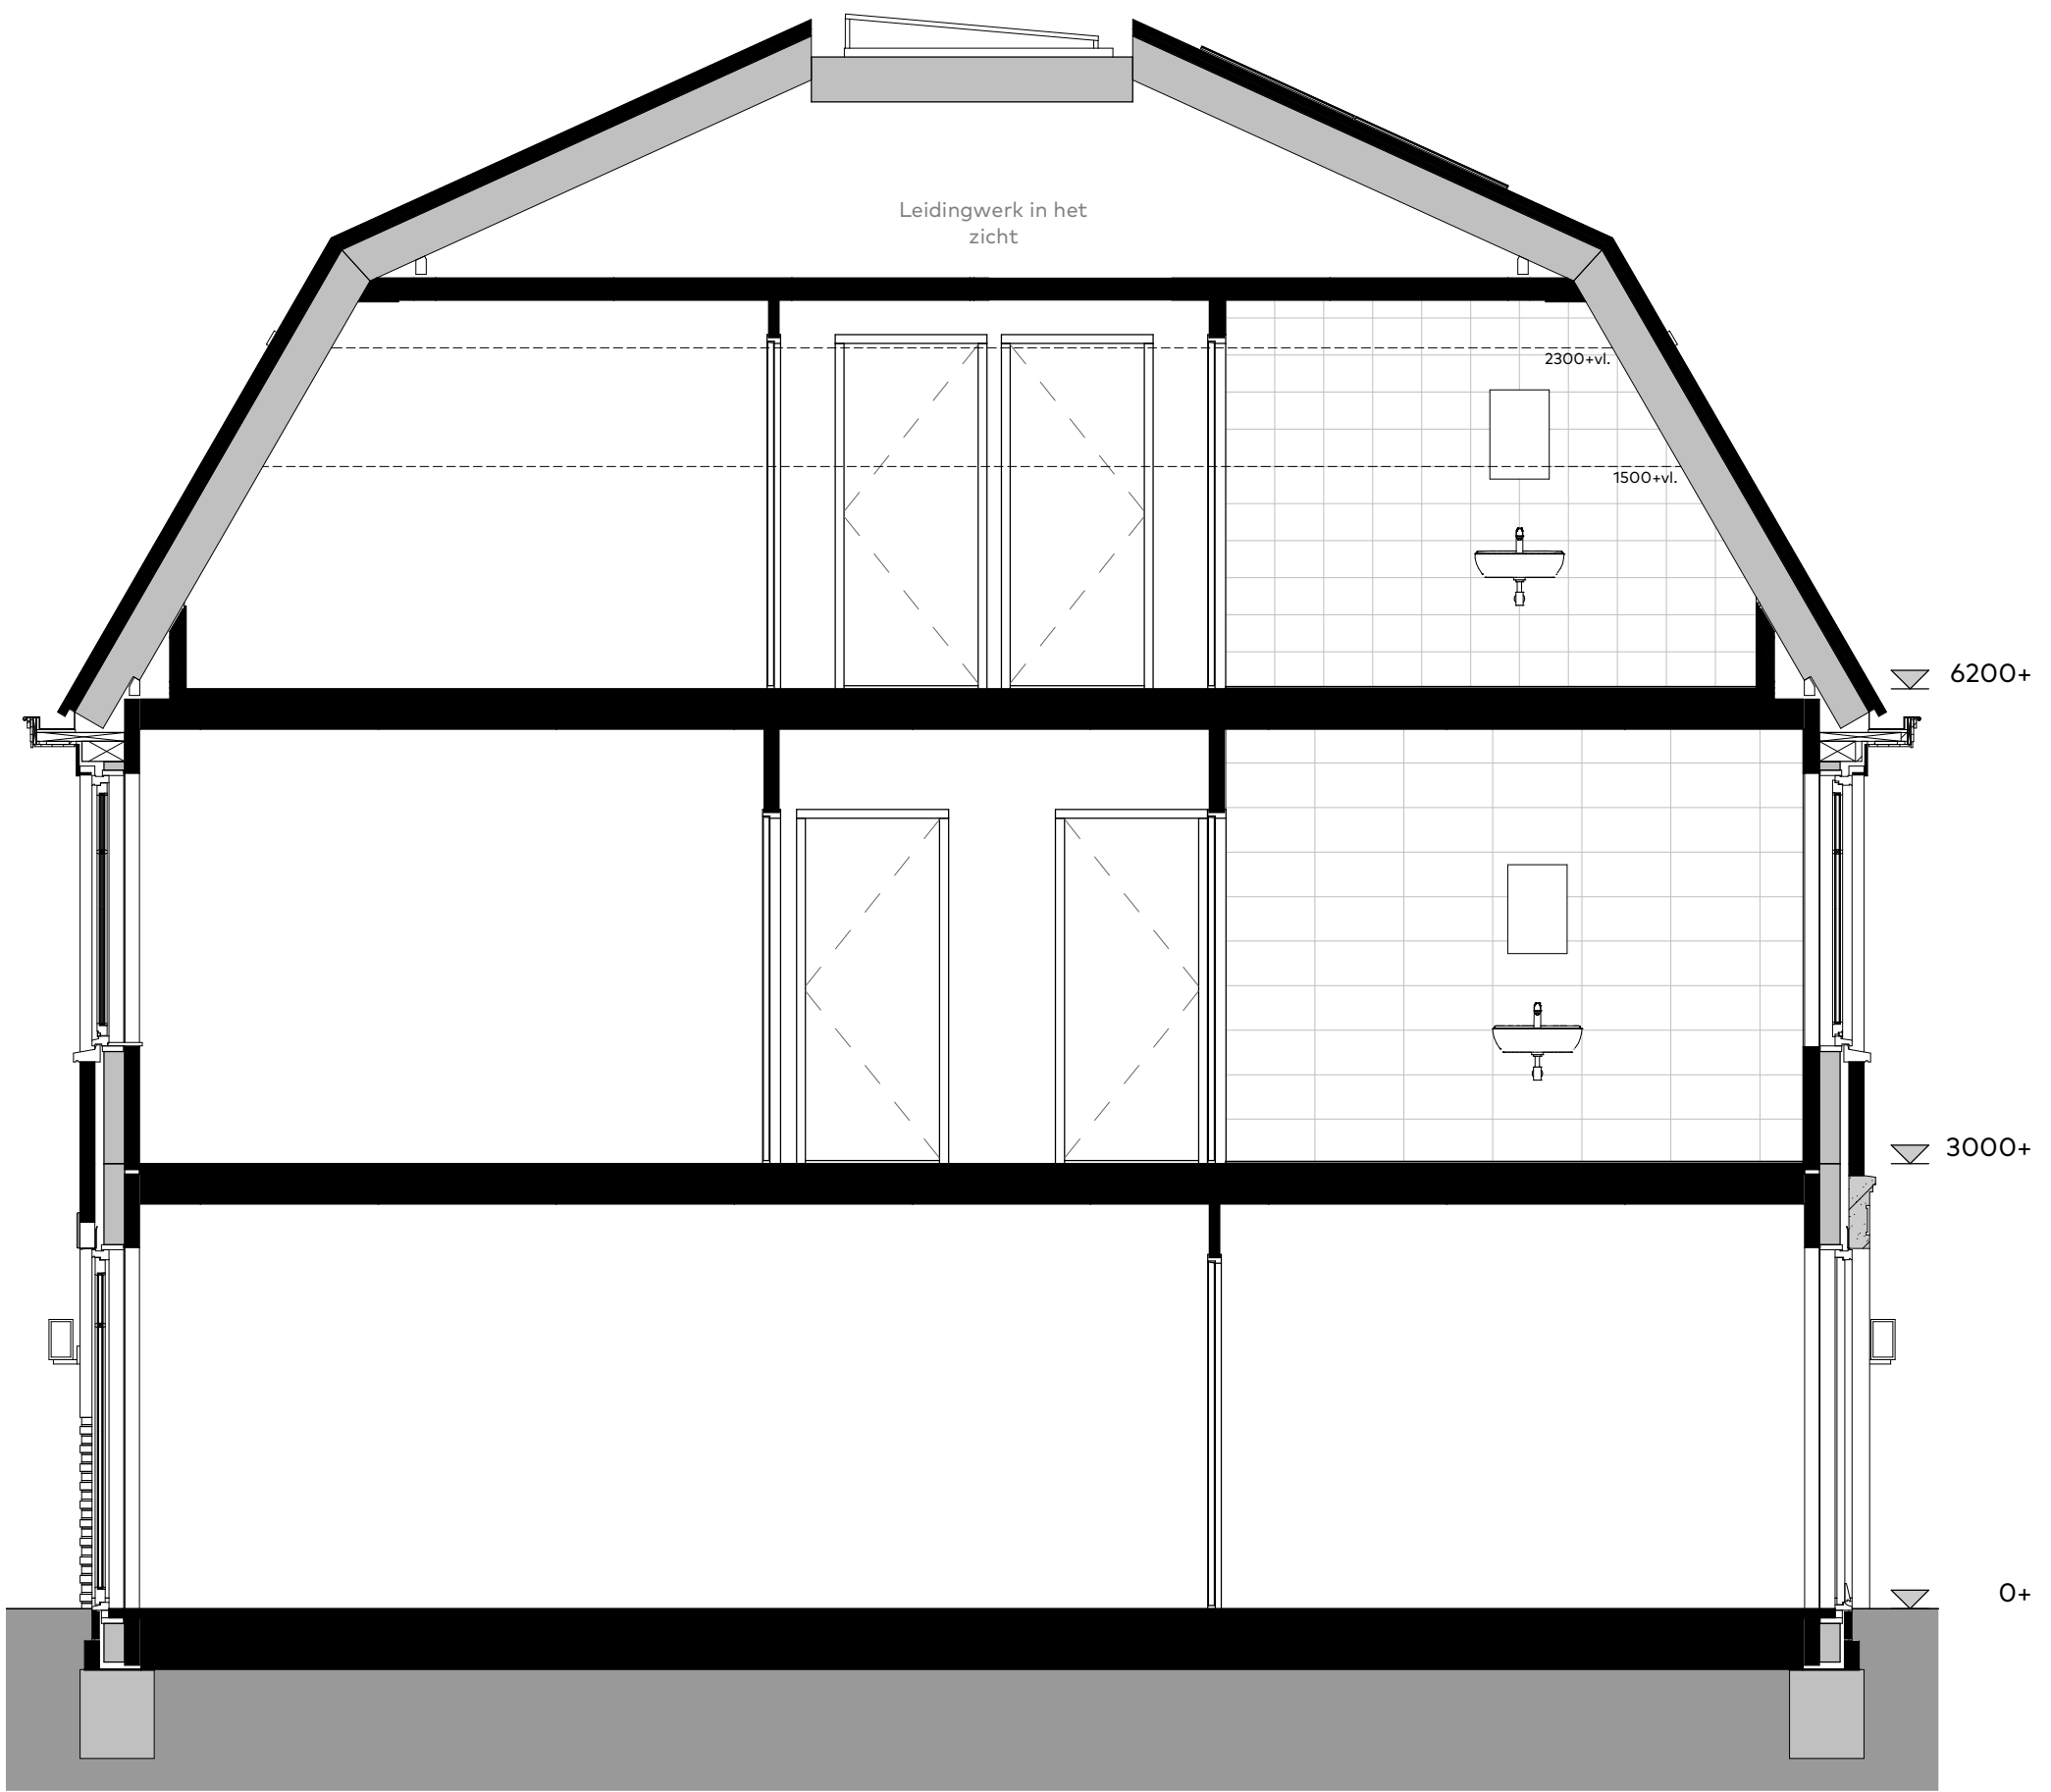

Bouwnummer:  
04

Doorsnede woning

Schaal : 1:50  
Datum : 28/02/2023  
Formaat: A3

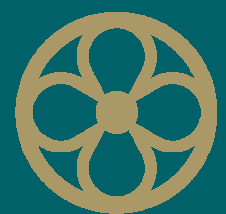

**MARIËNHOF**  
WARMOND




**VAN RHIJN**  
BOUW



Bouwnummer:  
04

Schaal : 1:50  
Datum : 28/02/2023  
Formaat: A3

Gevelaanzicht - Voorgevel

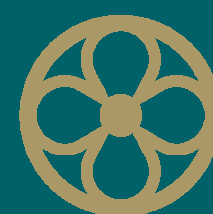

**MARIËNHOF**  
WARMOND




**VAN RHIJN**  
BOUW



Bouwnummer:  
04


Schaal : 1:50  
Datum : 28/02/2023  
Formaat: A3

Gevelaanzicht - Achtergevel

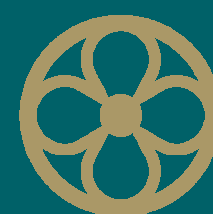

**MARIËNHOF**  
WARMOND



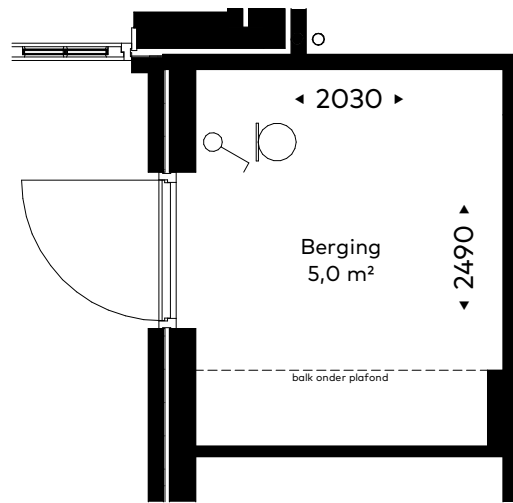

Plattegrond berging  
schaal 1:50




Parkeerplekken en bergingen  
schaal 1:500

Bouwnummer:  
04

Schaal : 1:50  
Datum : 28/02/2023  
Formaat: A3

Berging

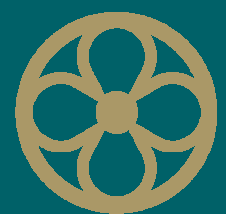

MARIËNHOF  
WARMOND



VAN RHIJN  
BOUW



Optie 30001 - Begane grond:  
- openslaande deuren (voorgevel)




Optie 30010 - Begane grond:  
- openslaande deuren (achtergevel)




Optie 30242 - Tweede verdieping:  
- dakvenster in techniek(achtergevel)




Optie 30232 - Tweede verdieping:  
- dakvenster in badkamer(voorgevel)

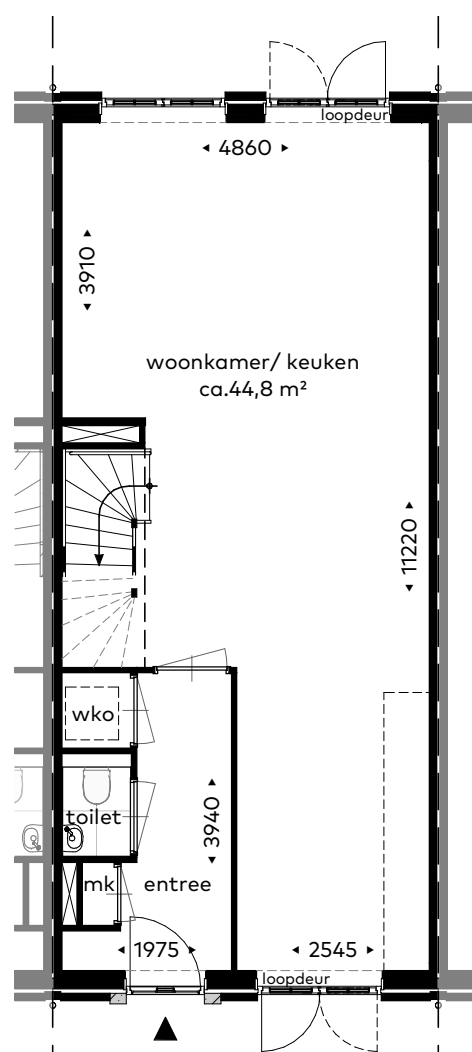


Optie 30001 - Begane grond:  
- openslaande deuren (voorgevel)

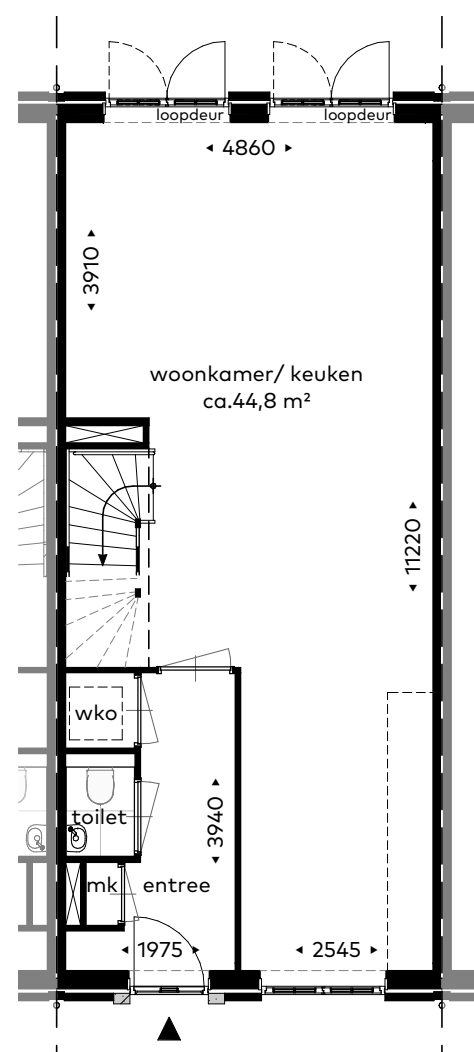


Optie 30010 - Begane grond:  
- openslaande deuren (achtergevel)

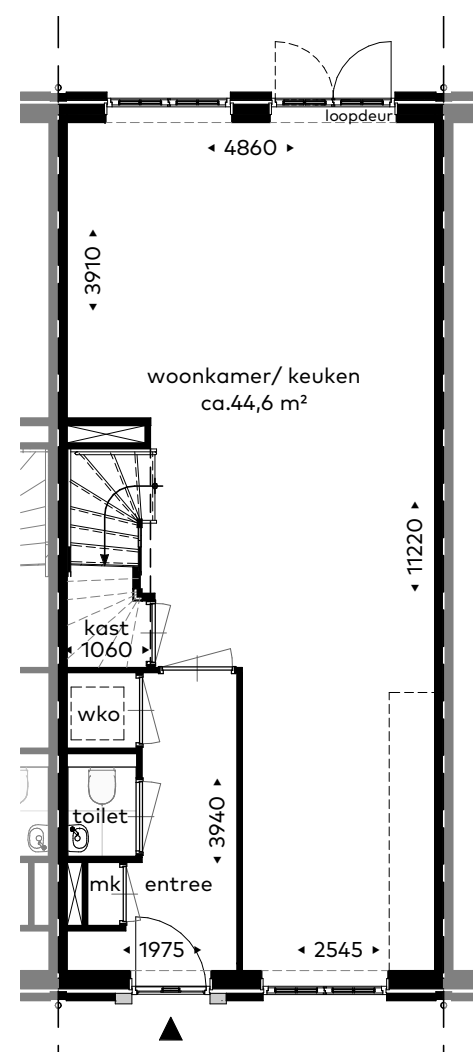


Optie 01000 - Begane grond:  
- trapkast i.c.m. dichte trap

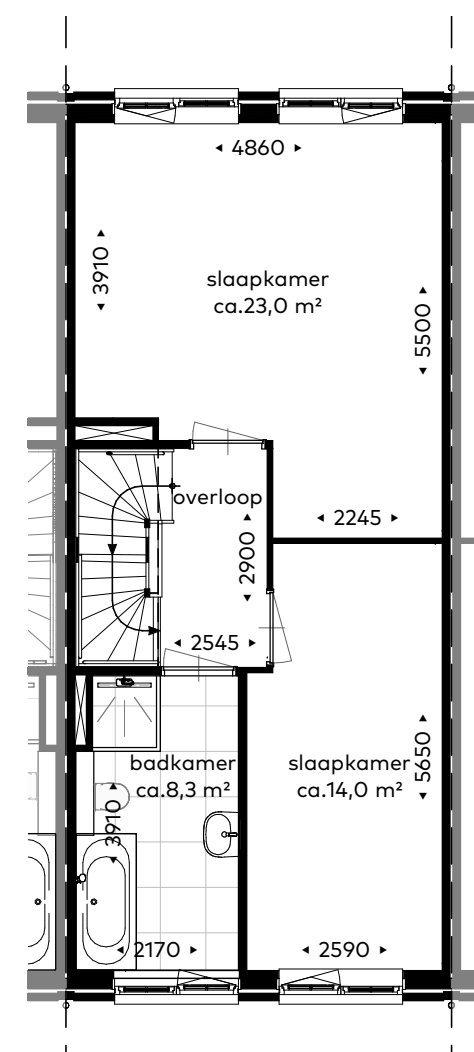


Optie 01121 - Eerste verdieping:  
- grote slaapkamer

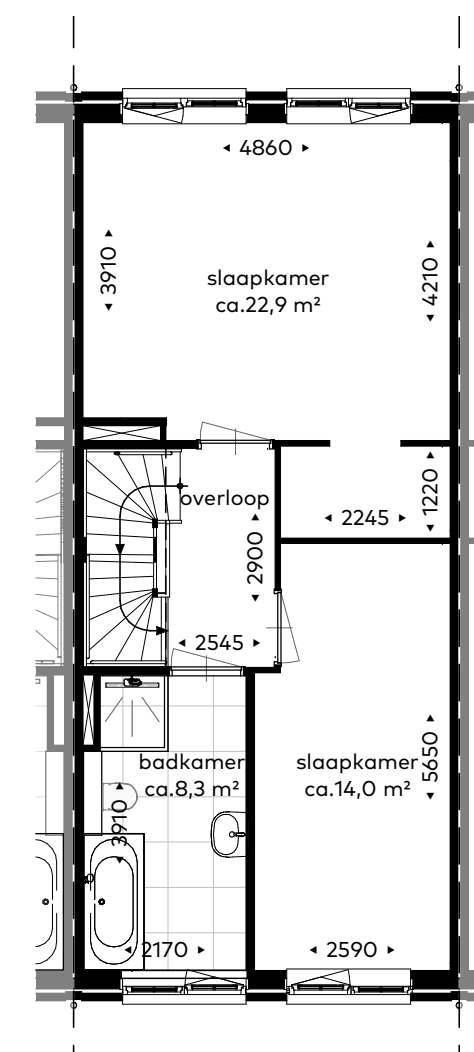


Optie 01120 - Eerste verdieping:  
- grote slaapkamer met inloopkast

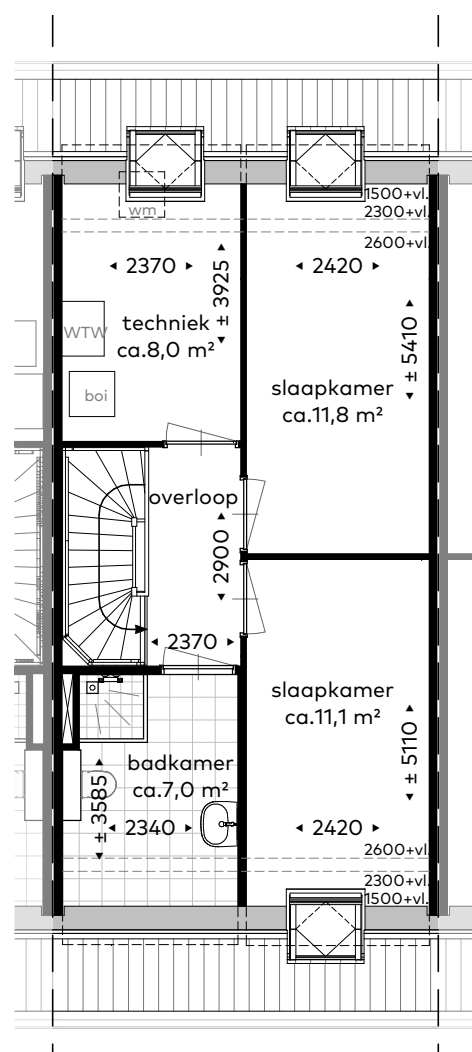

Optie 30242 - Tweede verdieping:  
- dakvenster in techniek (achtergevel)

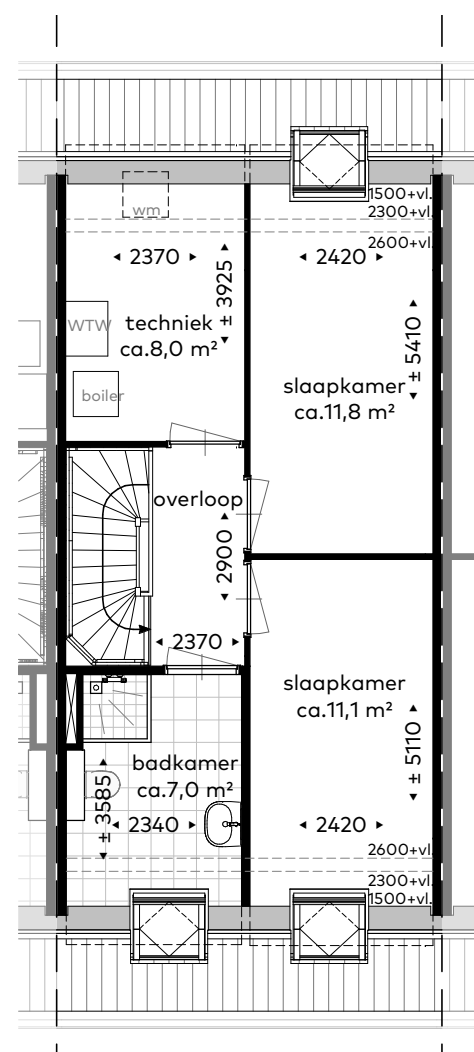

Optie 30232 - Tweede verdieping:  
- dakvenster in badkamer (voorgevel)

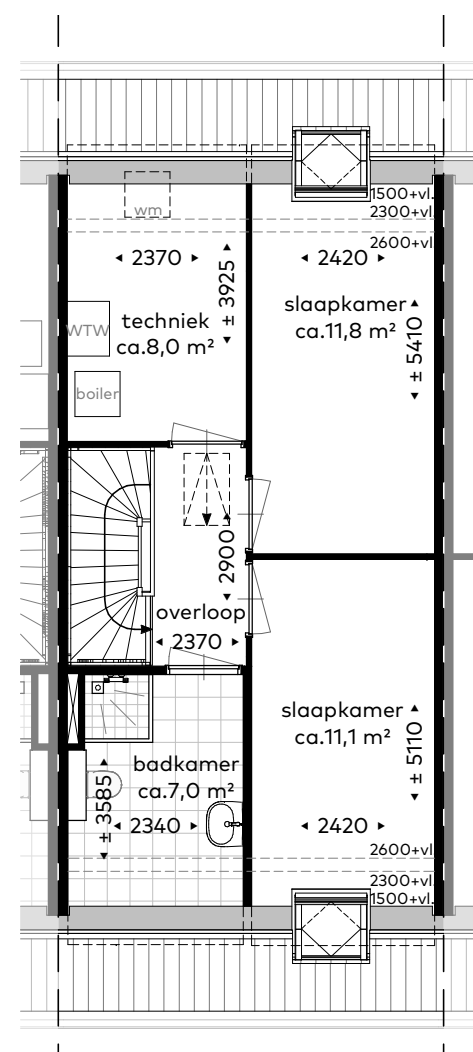

Optie 32302 - Tweede verdieping:  
- vizotrap naar vloering

Bouwnummer:  
04

Schaal : 1:100  
Datum : 28/02/2023  
Formaat: 60x65

Optietekening