



MARIËNHOF

WARMOND

Bouwnummer: 12

Datum: 28/02/2023
Formaat: A3

Renvooi:



Bouwkundig:

	Afvoer mechanische ventilatie wand
	Toevoer mechanische ventilatie plafond
	Afvoer mechanische ventilatie plafond
	Zelfsluitend, 30min WBDBO
	Zelfsluitend, 60min WBDBO
	Ruimte voorzien van vloerverwarming
	Verdeler vloerverwarming
	geluidwerende deur

Elektra:

	Meterkast
	Plafondlichtpunt
	Wandlichtpunt, zonder armatuur
	Wandlichtpunt, met armatuur
	Intercom
	Schel


	Deurbel
	Enkele schakelaar
	Wisselschakelaar
	Serieschakelaar
	Enkele wandcontactdoos
	Dubbele wandcontactdoos, ovaal
	Dubbele wandcontactdoos, opbouw
	Perilex wandcontactdoos
	Rook-/ Brandmelder
	Thermostaat aansluiting
	Loze leiding
	Aansluitpunt bedraad
	Centraal aardpunt
	Aardnet

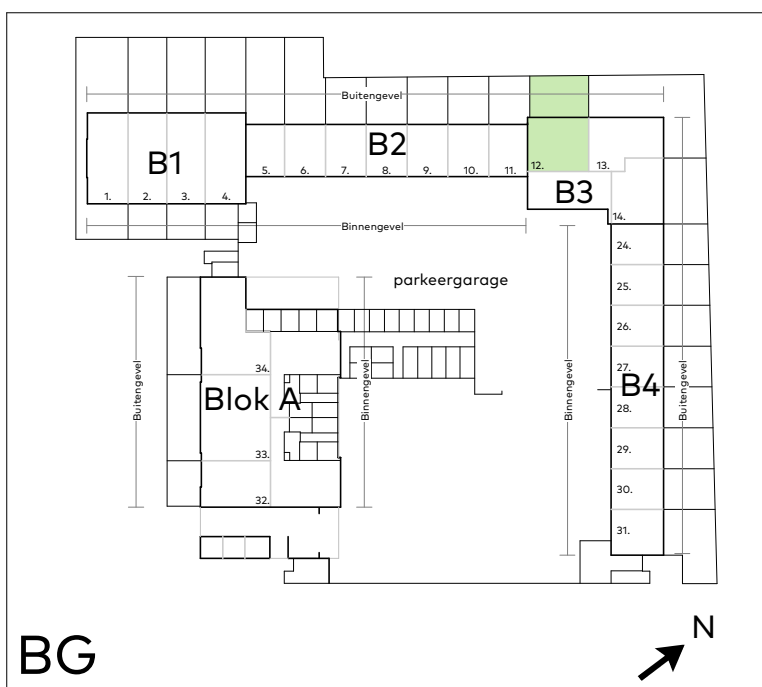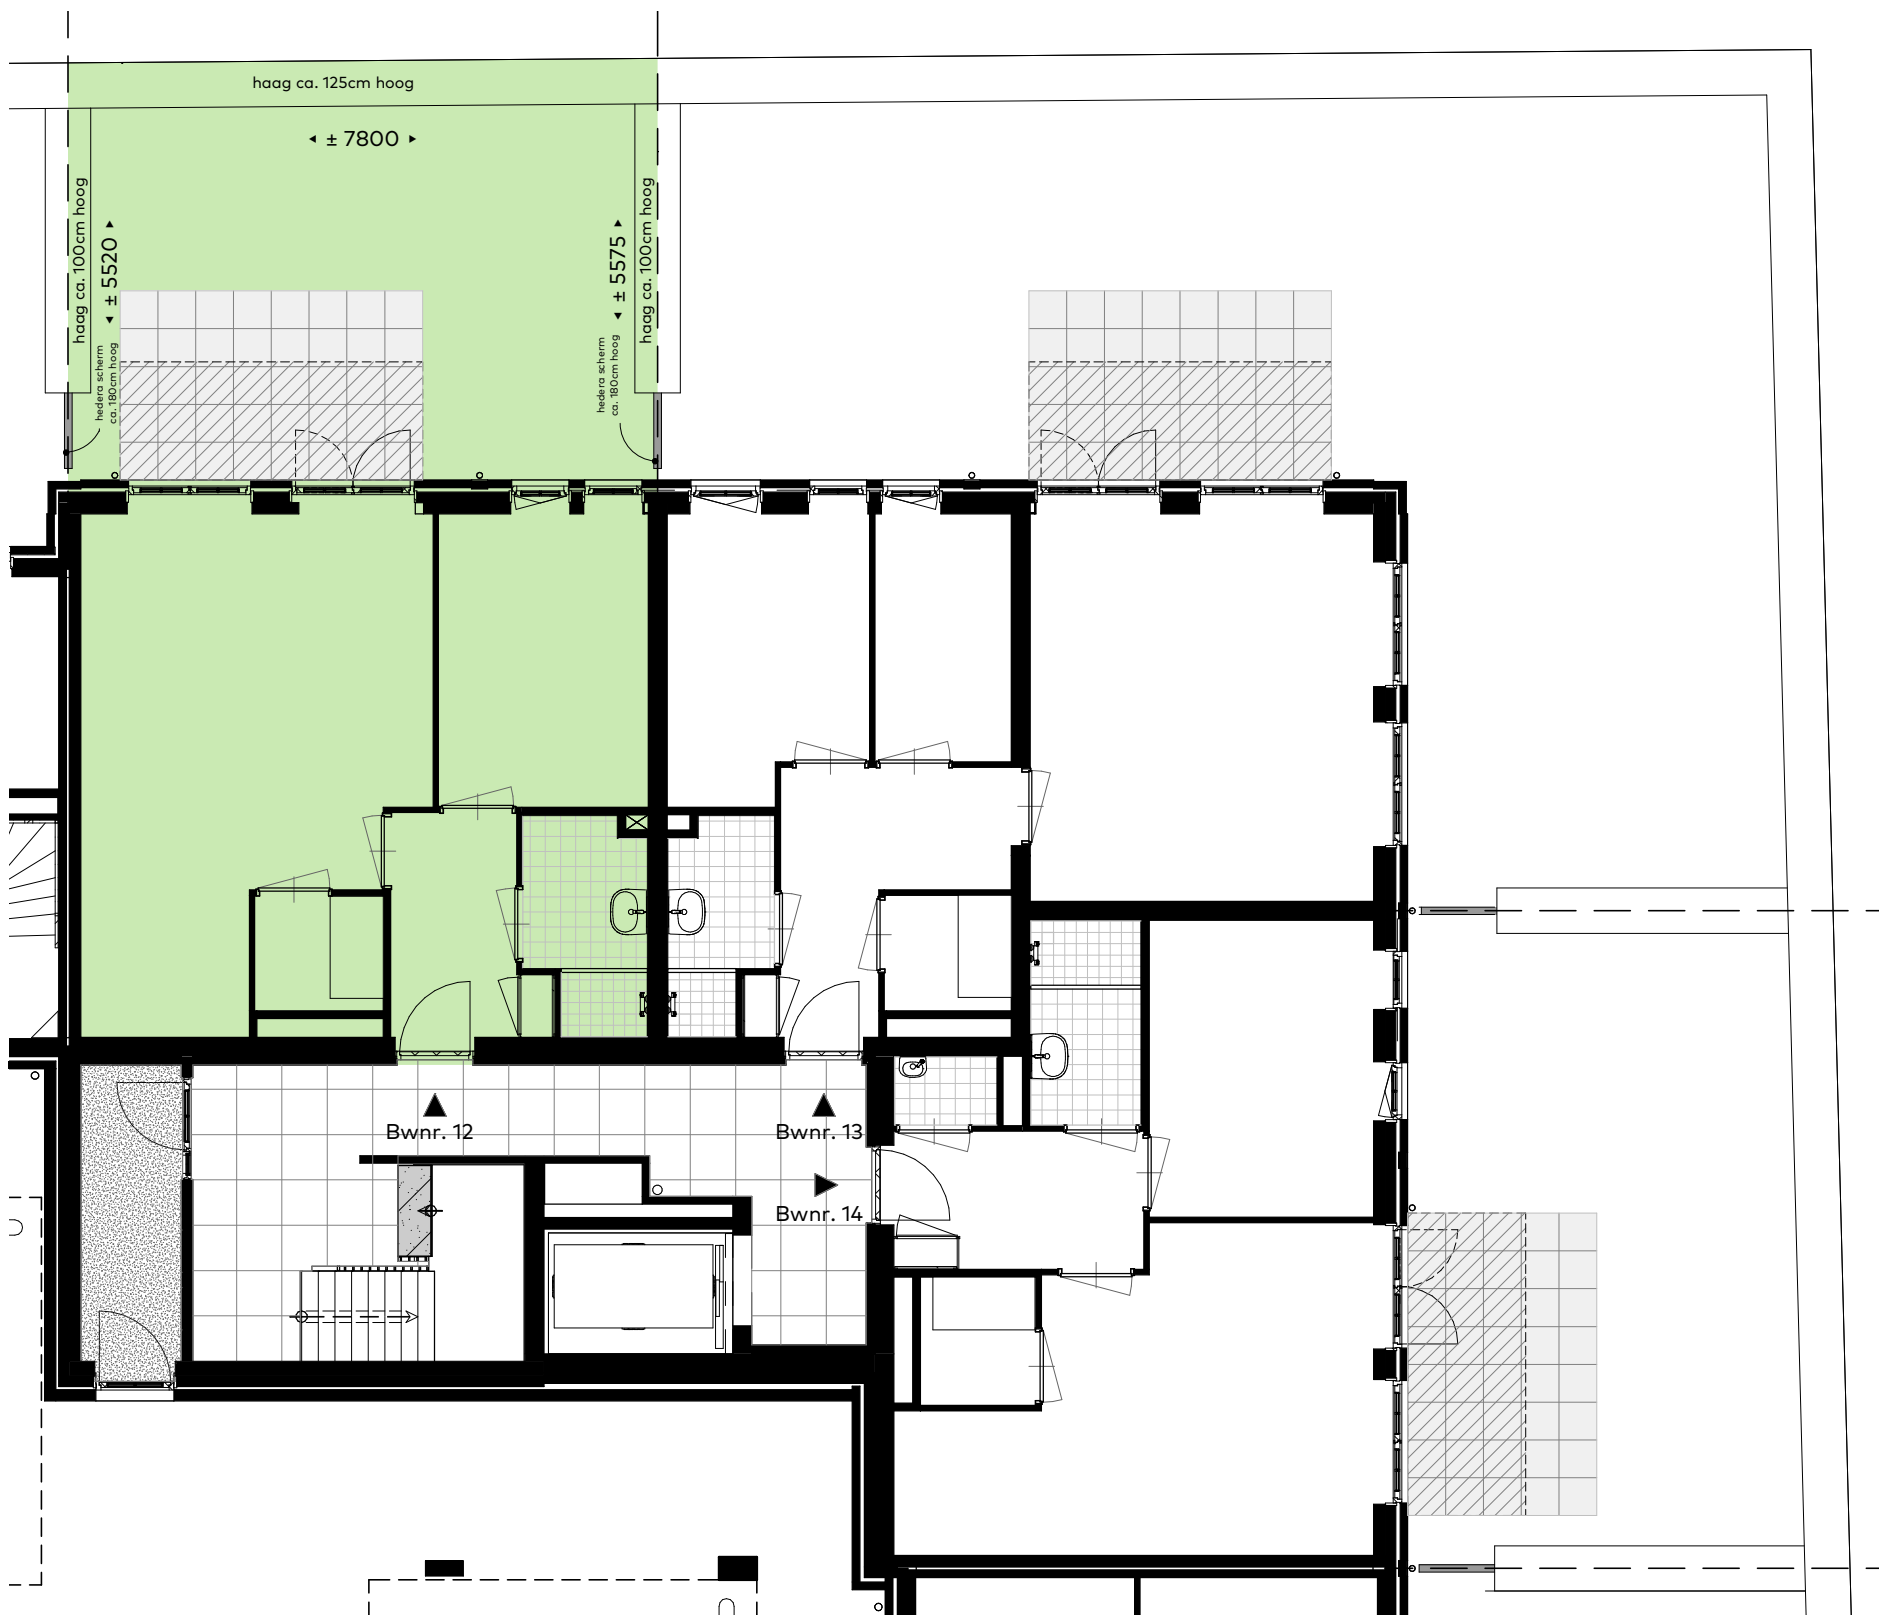

Bouwnummer:
12


Blokeoverzicht

Schaal : 1:100
Datum : 28/02/2023
Formaat: A3

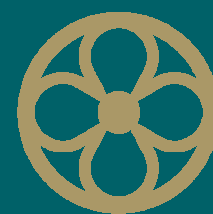

MARIËNHOF
WARMOND



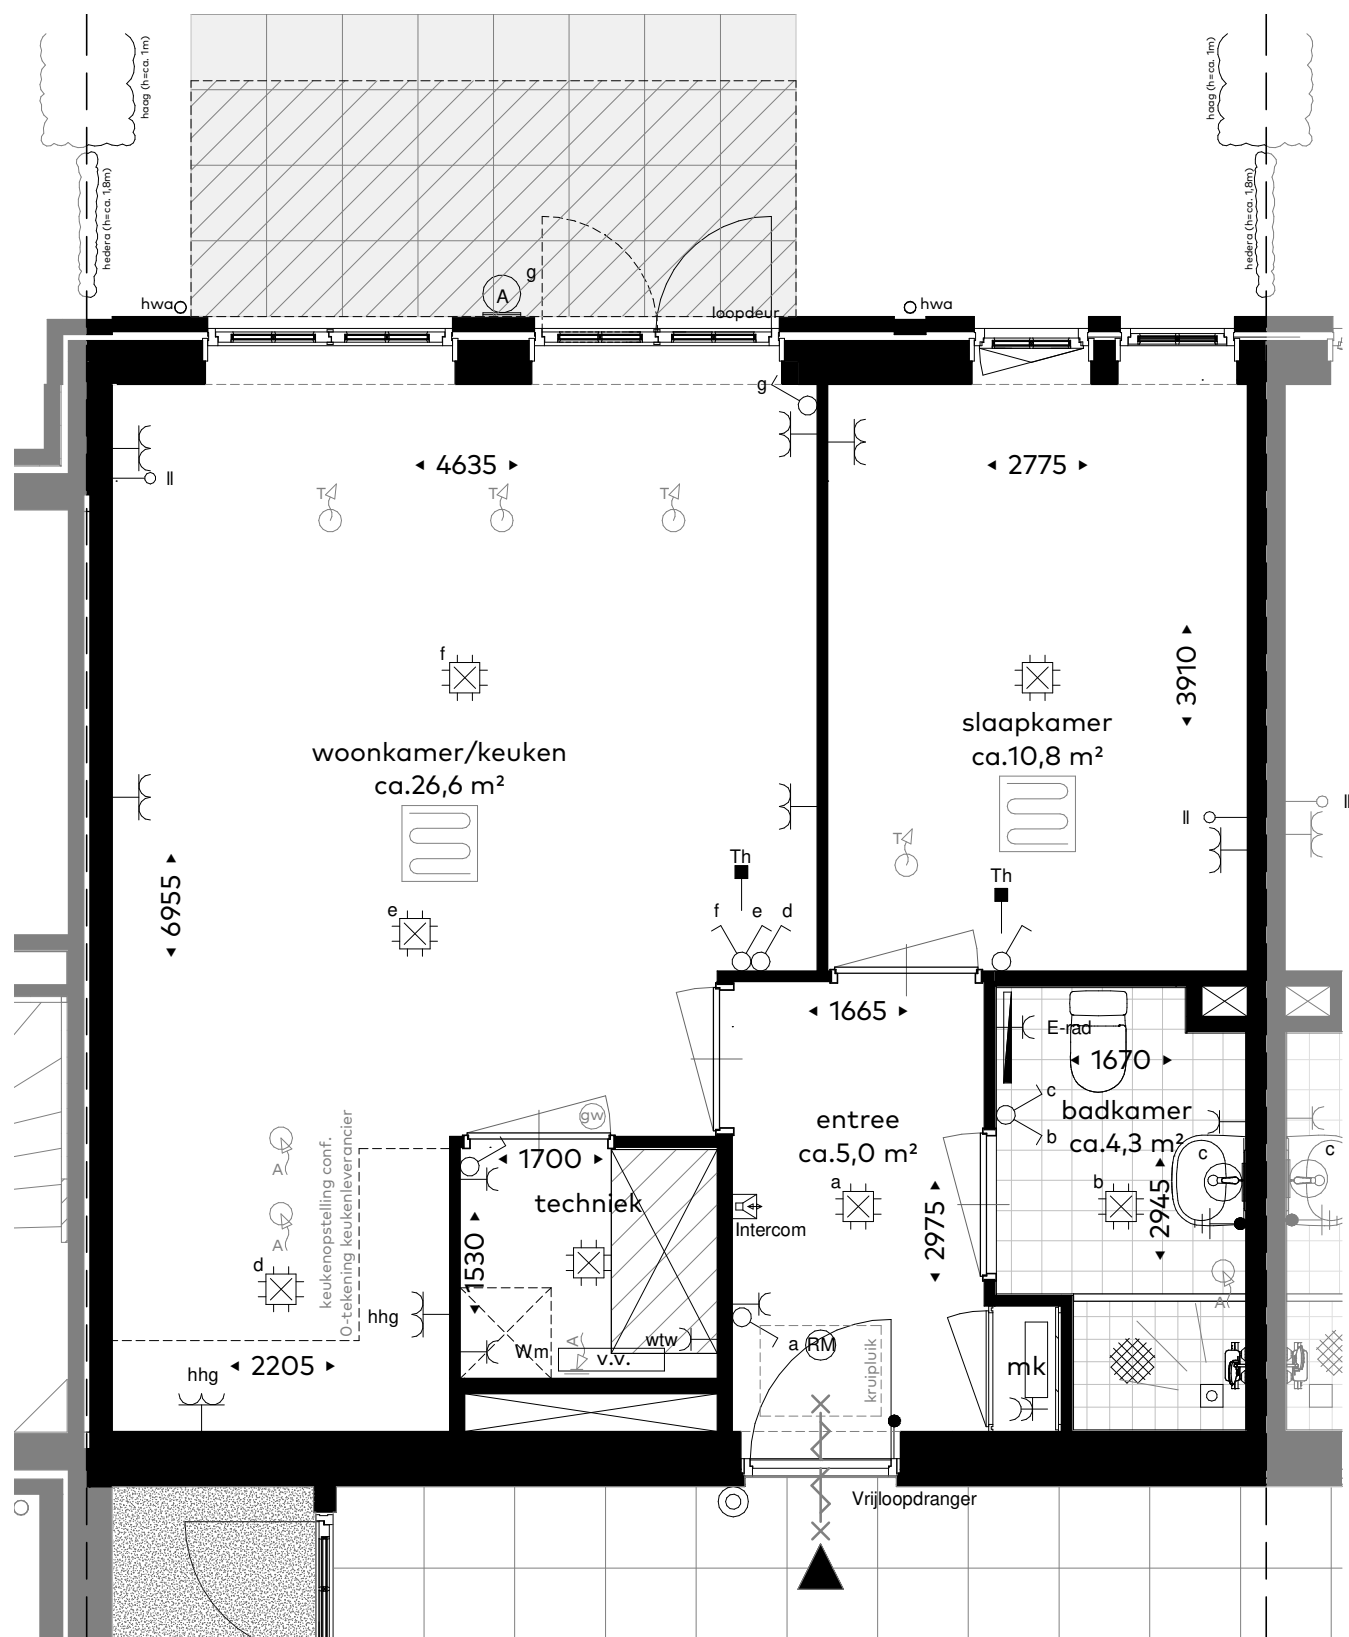


Bouwnummer: 12

Plattegrond - Begane grond

Schaal : 1:50
Datum : 28/02/2023
Formaat: A3




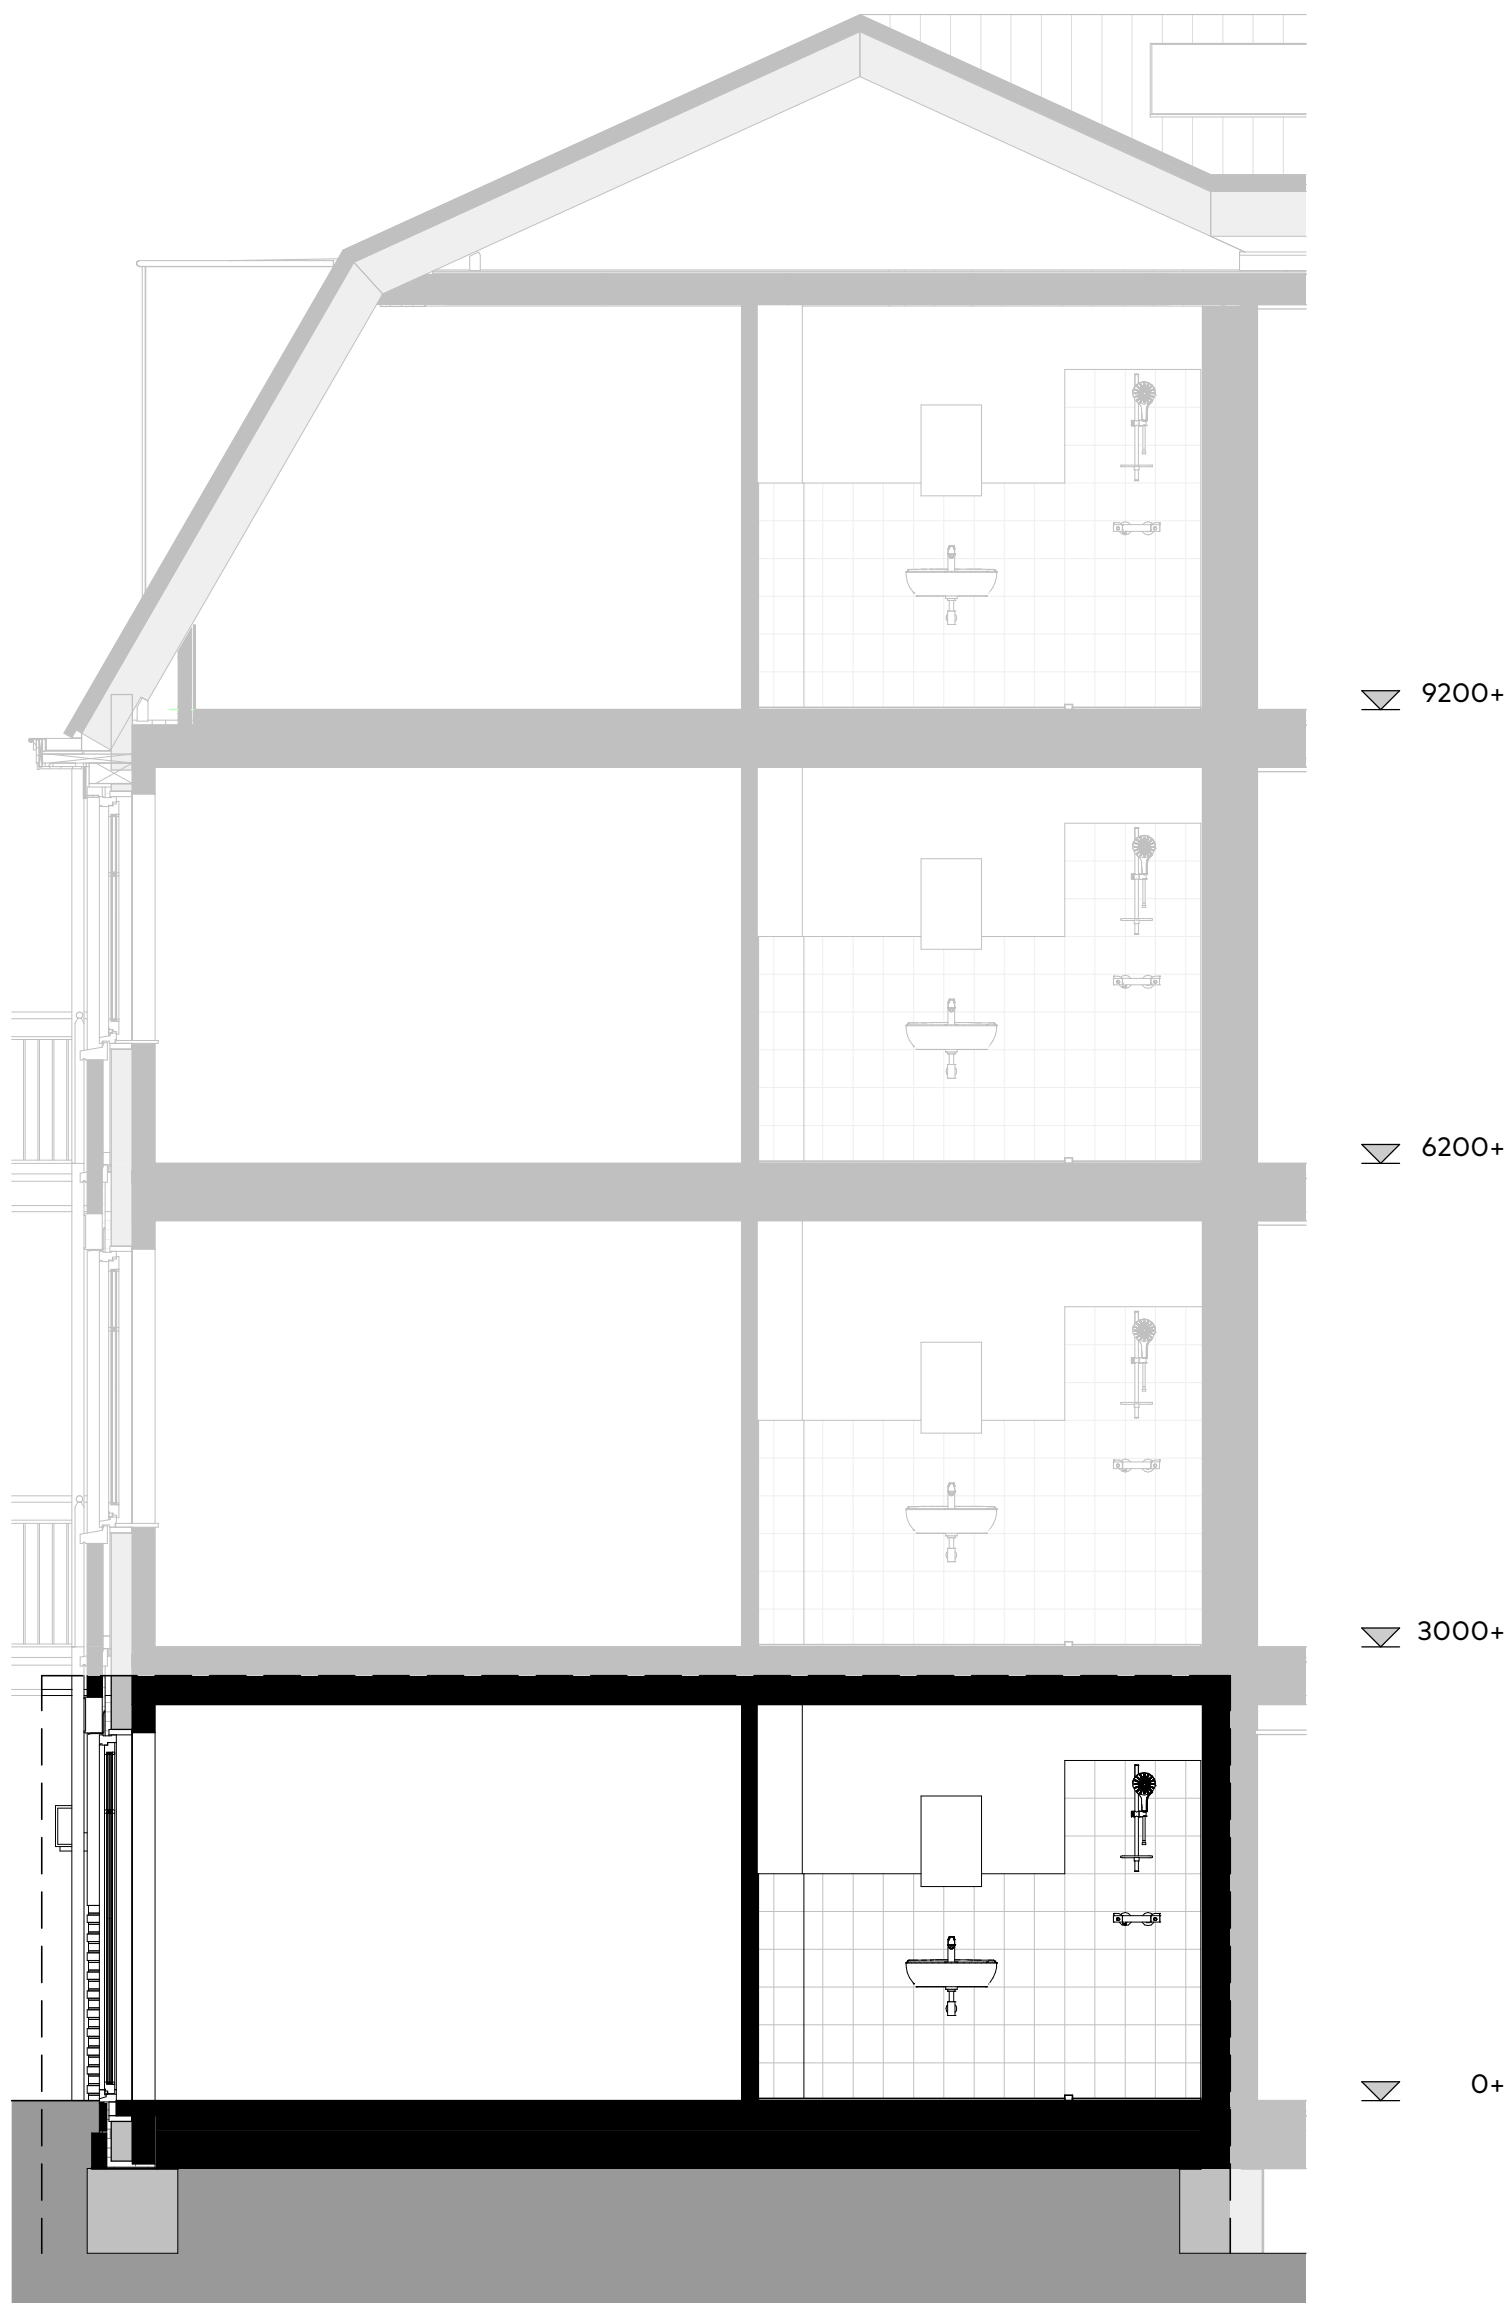

Bouwnummer:
12

Schaal : 1:50
Datum : 28/02/2023
Formaat: A3

Doorsnede appartement

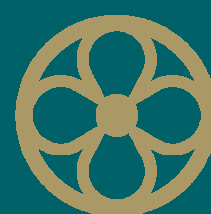

MARIËNHOF
WARMOND



VAN RHIJN
BOUW




Buitengevel

Bouwnummer:
12


Gevelaanzicht

Schaal : 1:100
Datum : 28/02/2023
Formaat: A3

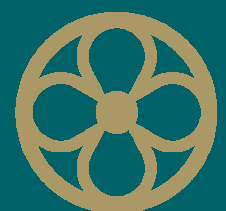

MARIËNHOF
WARMOND



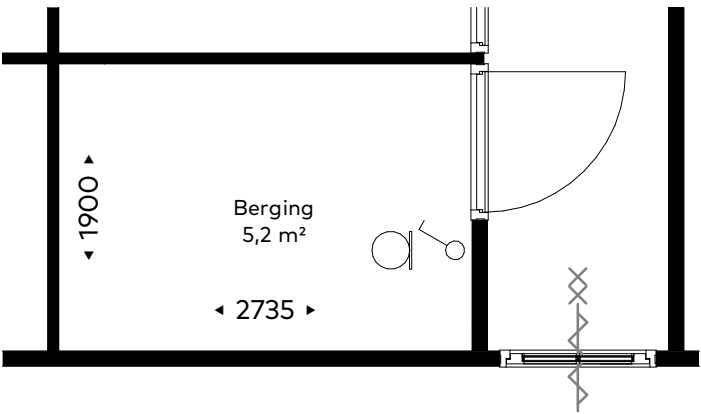

Plattegrond berging
schaal 1 : 50




Parkeerplekken en bergingen
schaal 1 : 500

Bouwnummer:
12

Berging

Schaal : 1:50
Datum : 28/02/2023
Formaat: A3

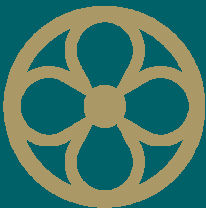

MARIËNHOF
WARMOND



MARIËNHOF

WARMOND

Bouwnummer: 13

Datum: 28/02/2023
Formaat: A3

Renvooi:



Bouwkundig:

	Afvoer mechanische ventilatie wand
	Toevoer mechanische ventilatie plafond
	Afvoer mechanische ventilatie plafond
	Zelfsluitend, 30min WBDBO
	Zelfsluitend, 60min WBDBO
	Ruimte voorzien van vloerverwarming
	Verdeler vloerverwarming
	geluidwerende deur

Elektra:

	Meterkast
	Plafondlichtpunt
	Wandlichtpunt, zonder armatuur
	Wandlichtpunt, met armatuur
	Intercom
	Schel


	Deurbel
	Enkele schakelaar
	Wisselschakelaar
	Serieschakelaar
	Enkele wandcontactdoos
	Dubbele wandcontactdoos, ovaal
	Dubbele wandcontactdoos, opbouw
	Perilex wandcontactdoos
	Rook-/ Brandmelder
	Thermostaat aansluiting
	Loze leiding
	Aansluitpunt bedraad
	Centraal aardpunt
	Aardnet

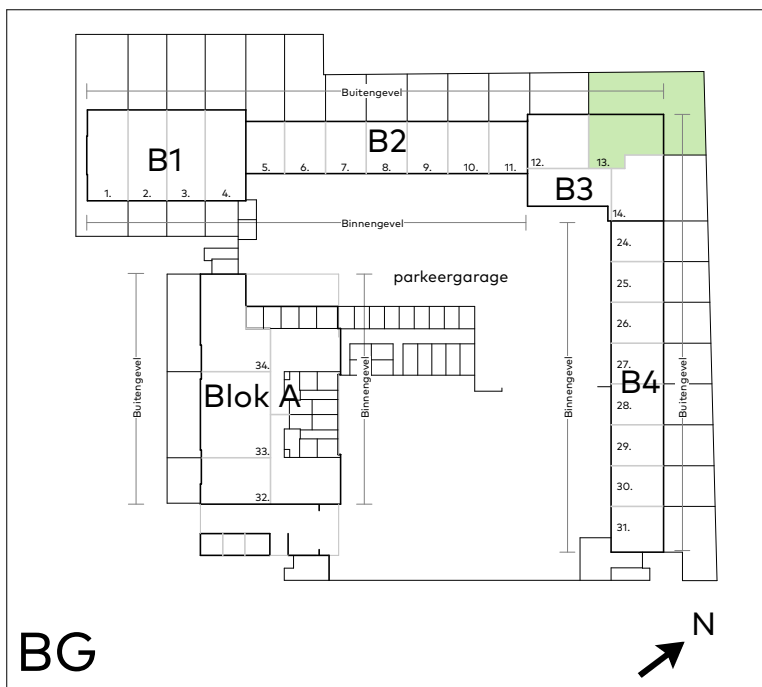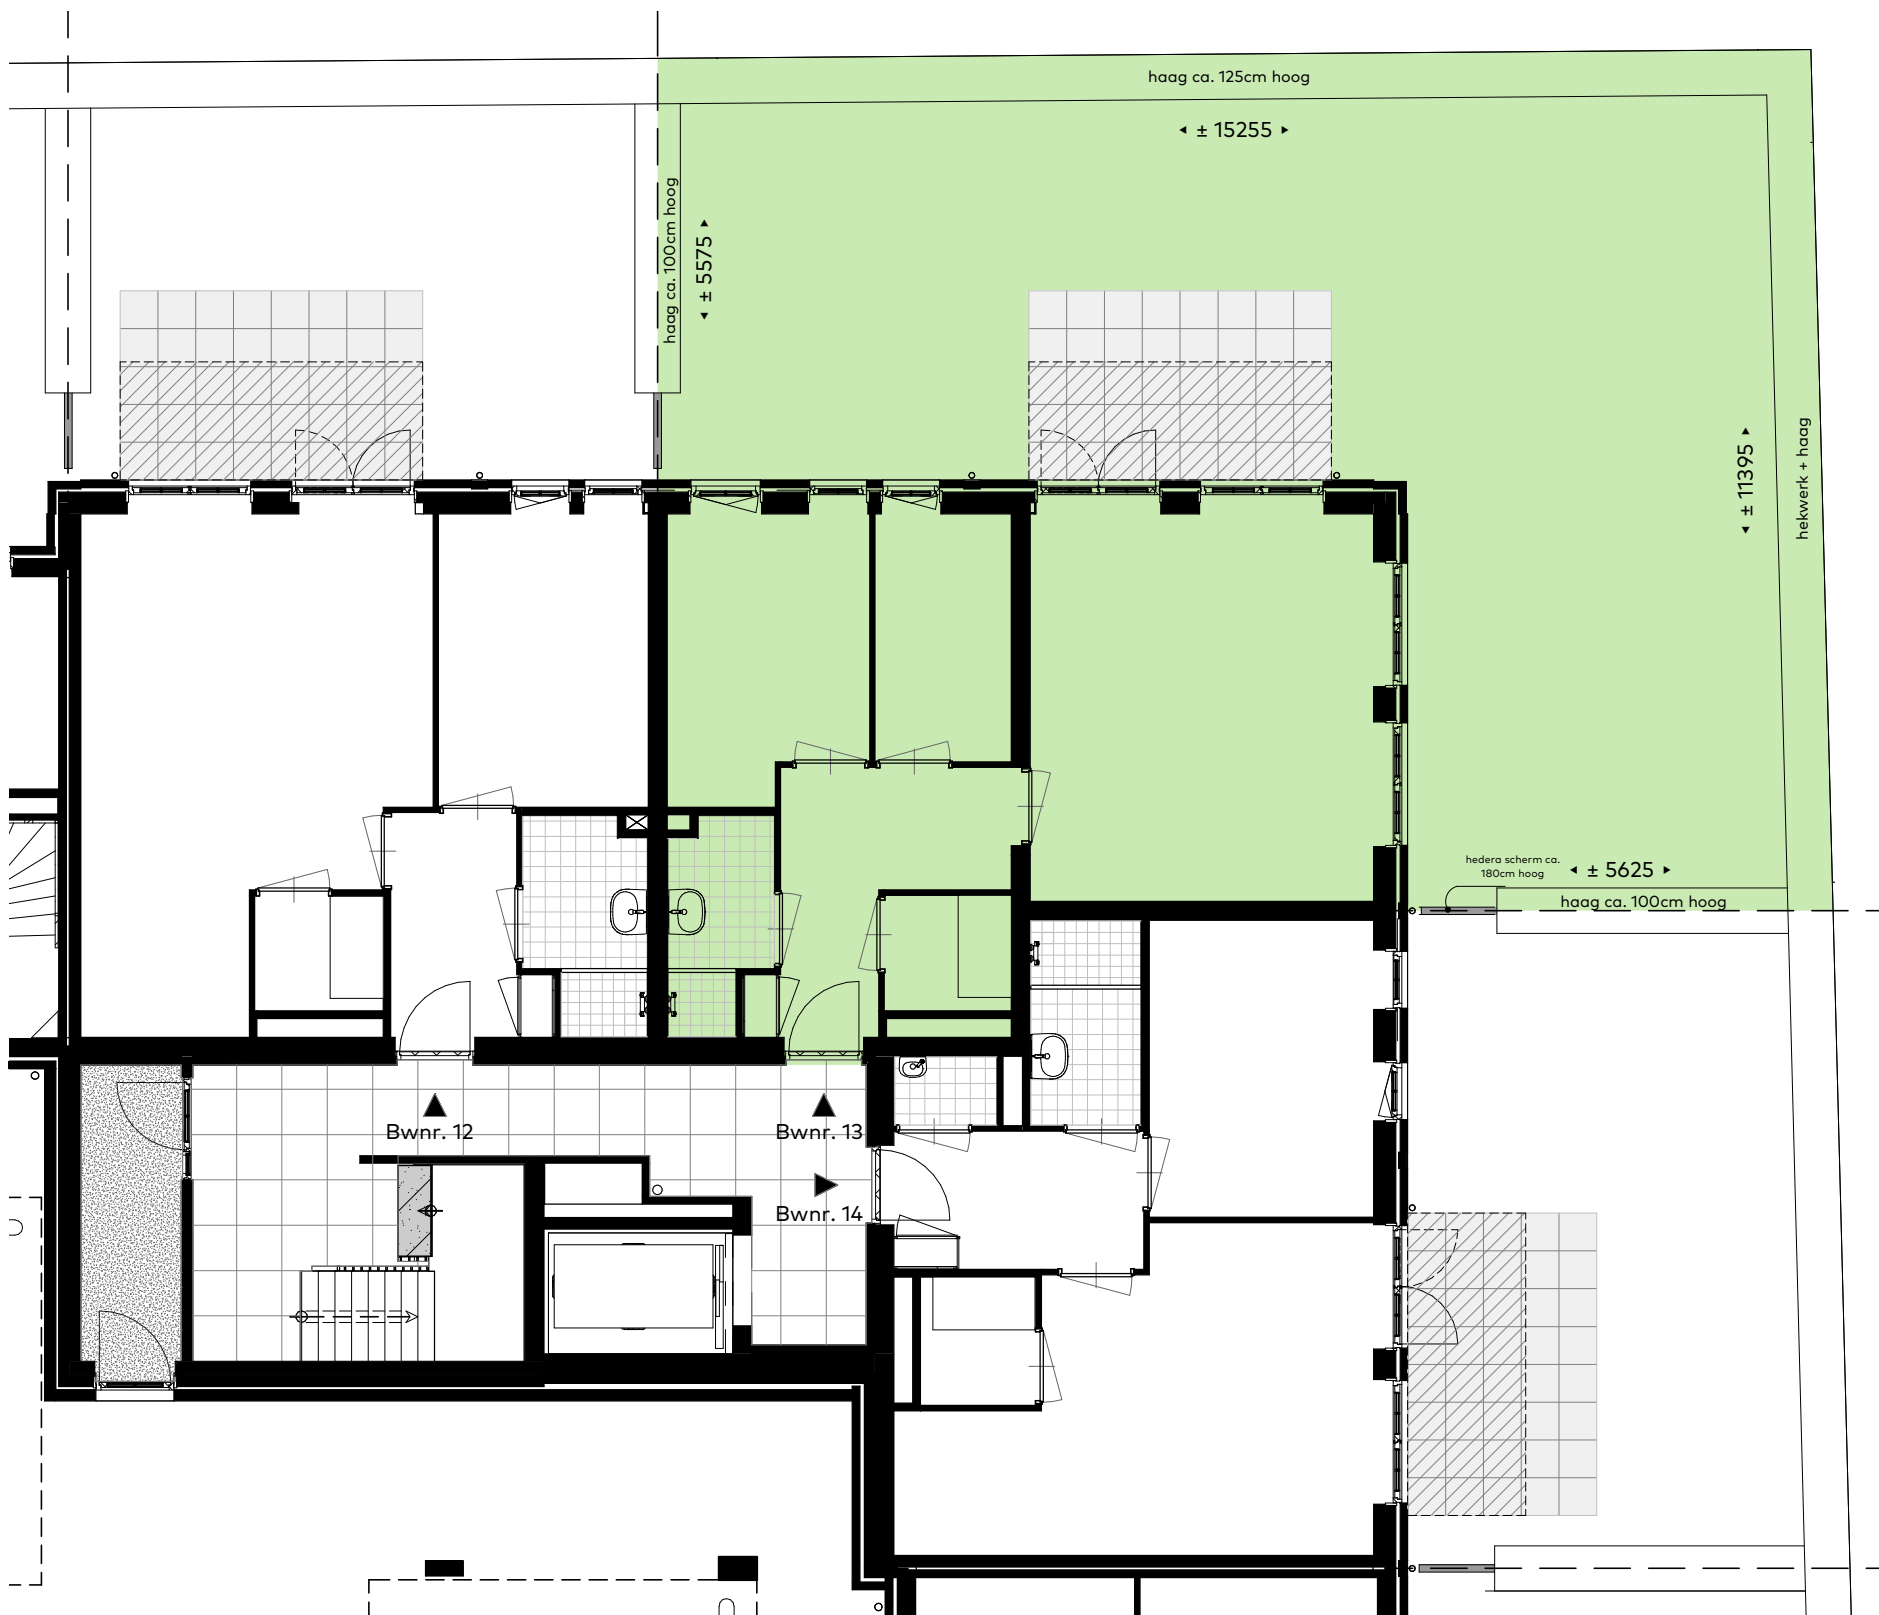

Bouwnummer:
13


Schaal : 1:100
Datum : 28/02/2023
Formaat: A3

Blokoverzicht

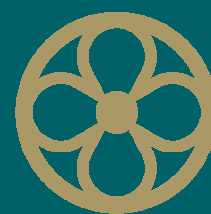

MARIËNHOF
WARMOND




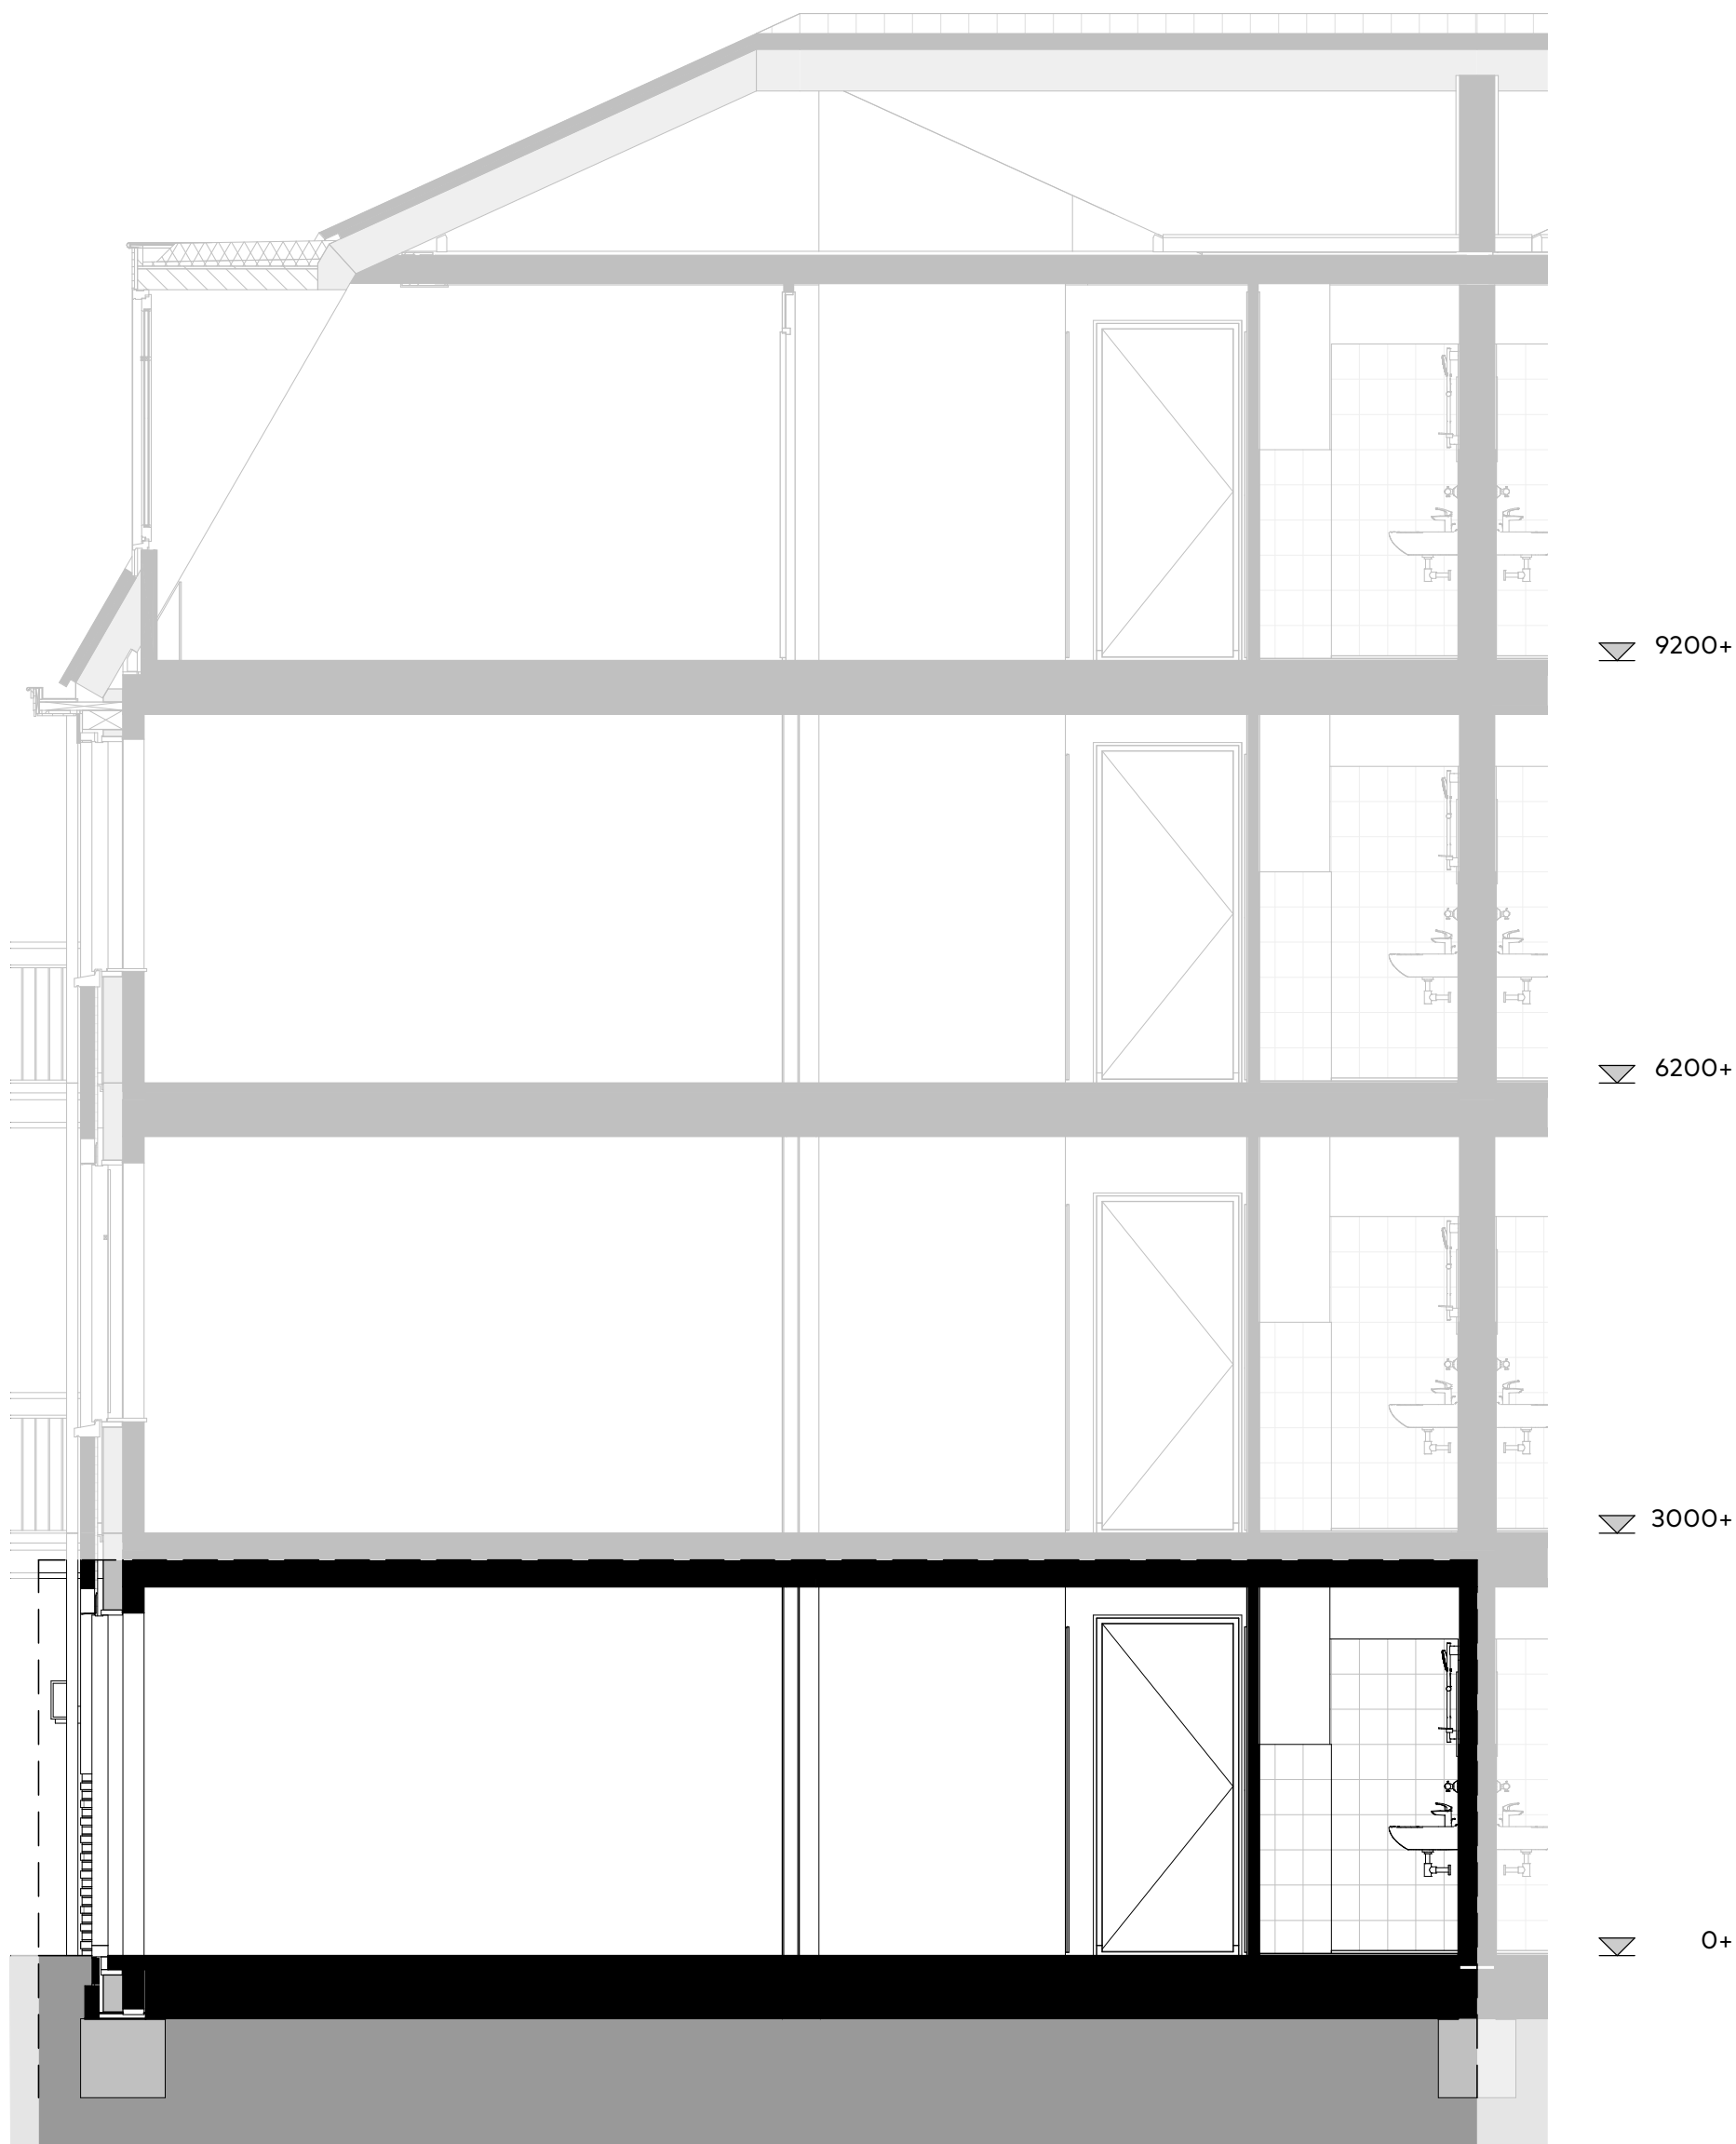

Bouwnummer:
13

Schaal : 1:50
Datum : 28/02/2023
Formaat: A3

Doorsnede appartement

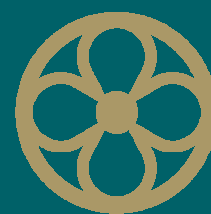

MARIËNHOF
WARMOND



VAN RHIJN
BOUW



Buitengevel




Buitengevel

Bouwnummer:
13

Schaal : 1:100
Datum : 28/02/2023
Formaat: A3


Gevelaanzichten

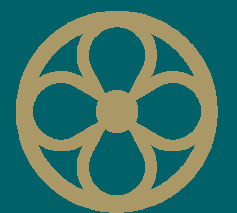

MARIËNHOF
WARMOND



VAN RHIJN
BOUW

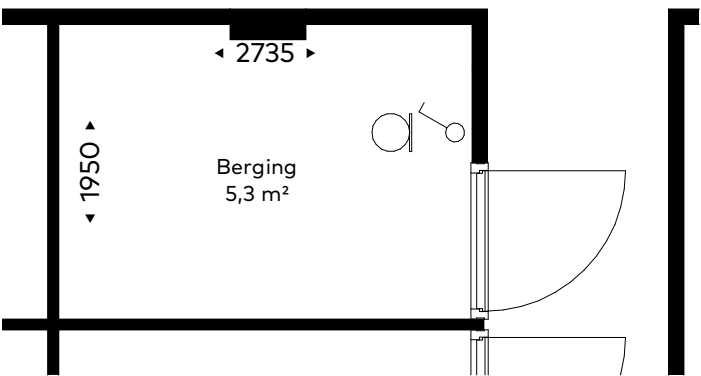

Plattegrond berging
schaal 1 : 50




Parkeerplekken en bergingen
schaal 1 : 500

Bouwnummer:
13

Schaal : 1:50
Datum : 28/02/2023
Formaat: A3

Berging

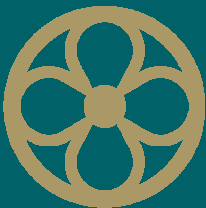


MARIËNHOF
WARMOND










Datum: 28/02/2023
Formaat: A3

Bouwkundig:

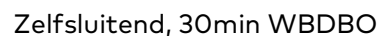

Elektra:

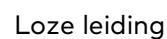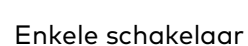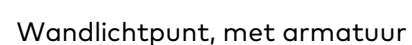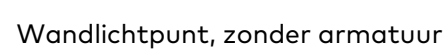


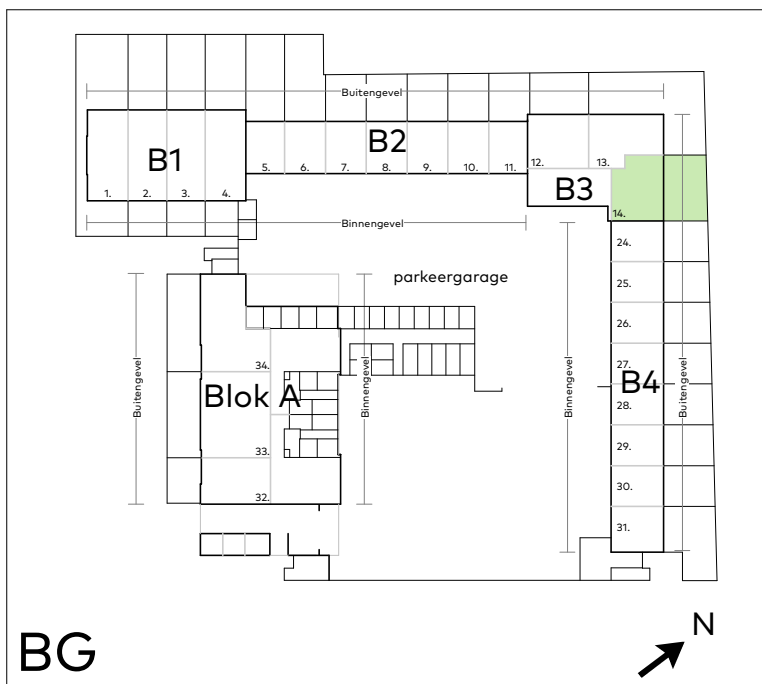

Bouwnummer:
14


Blokoeverzicht

Schaal : 1:100
Datum : 28/02/2023
Formaat: A3

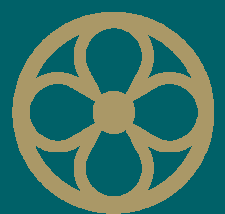

MARIËNHOF
WARMOND




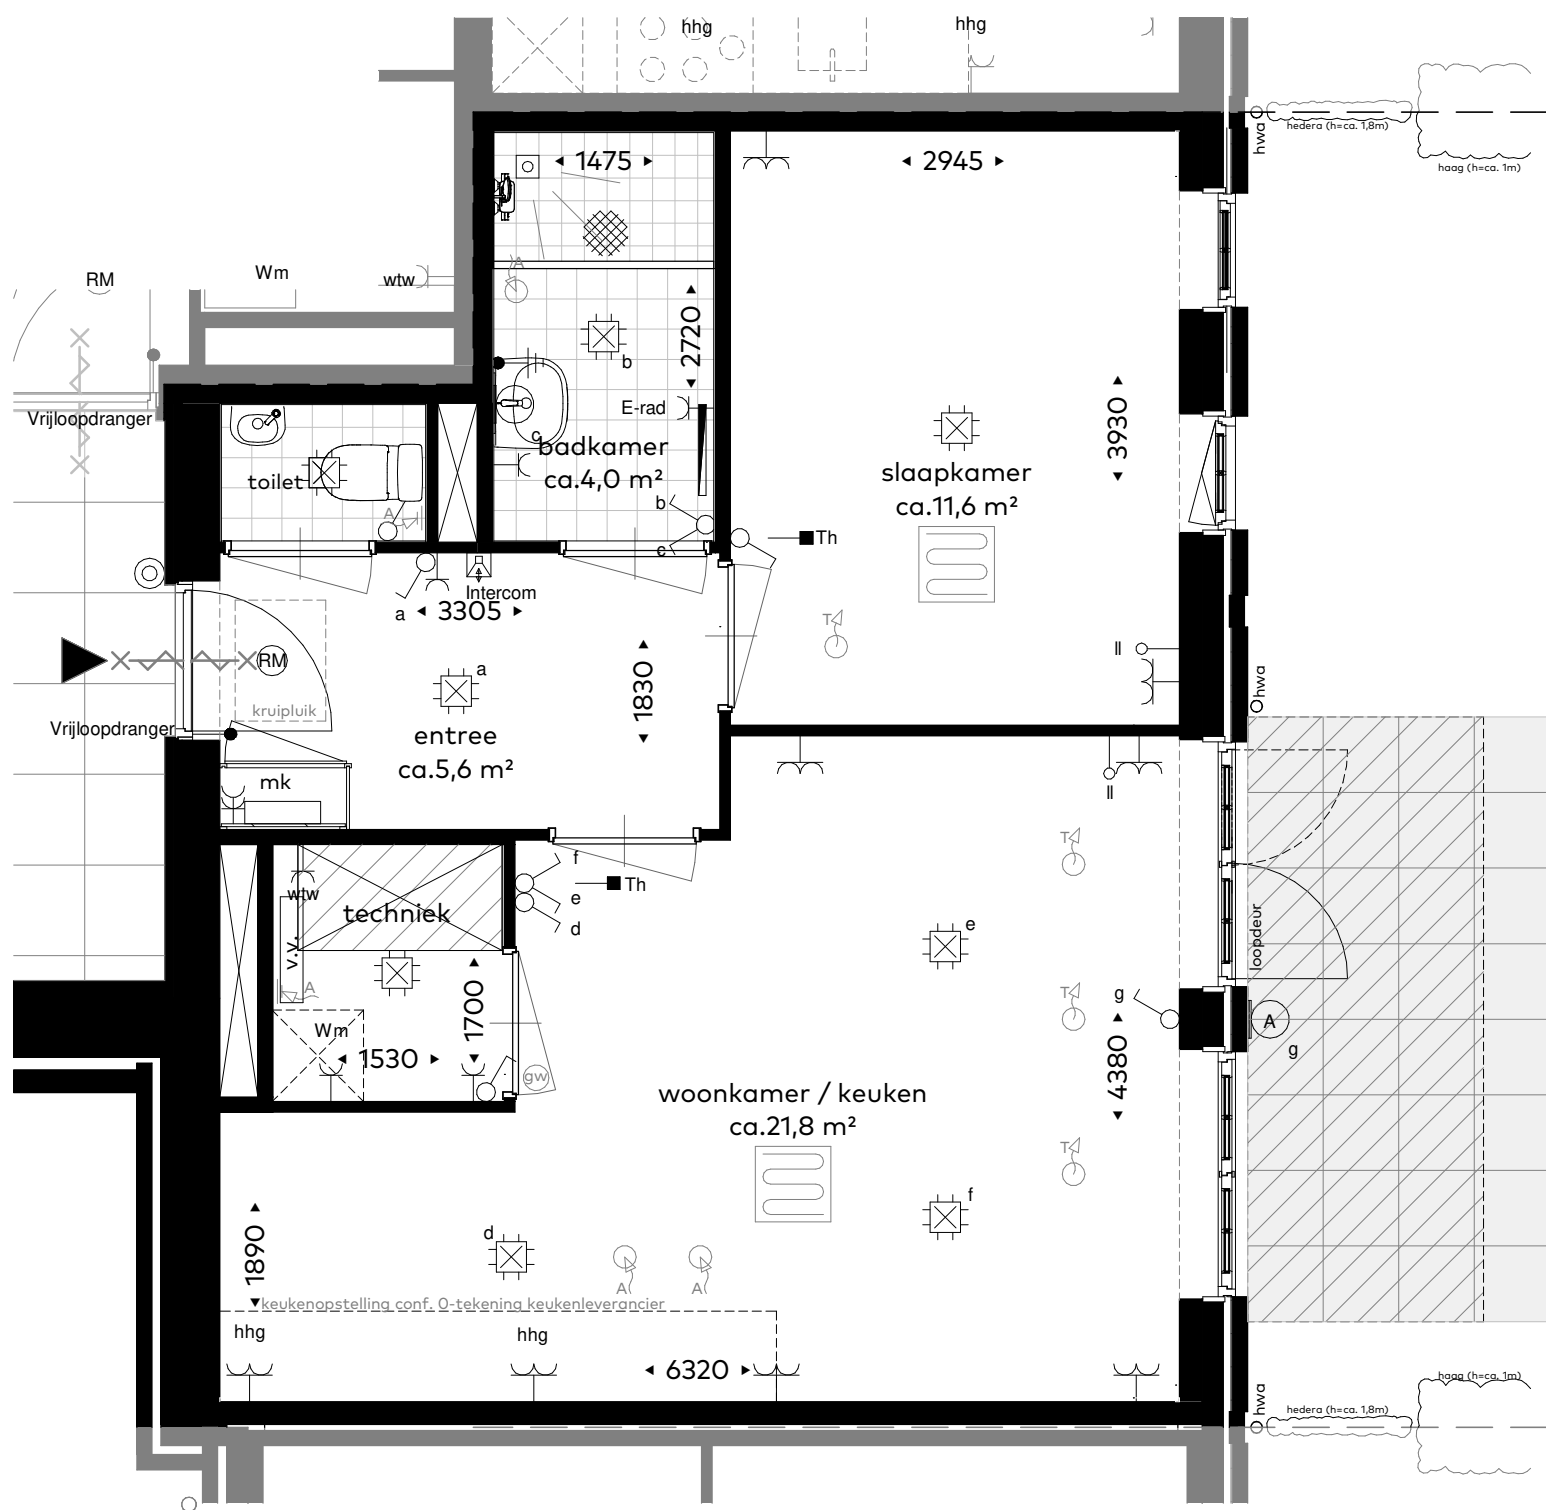


Bouwnummer:
14

Plattegrond - Begane grond

Schaal : 1:50
Datum : 28/02/2023
Formaat: A3

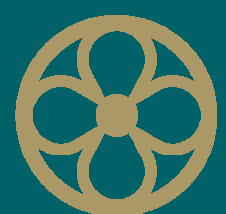


MARIËNHOF
WARMOND

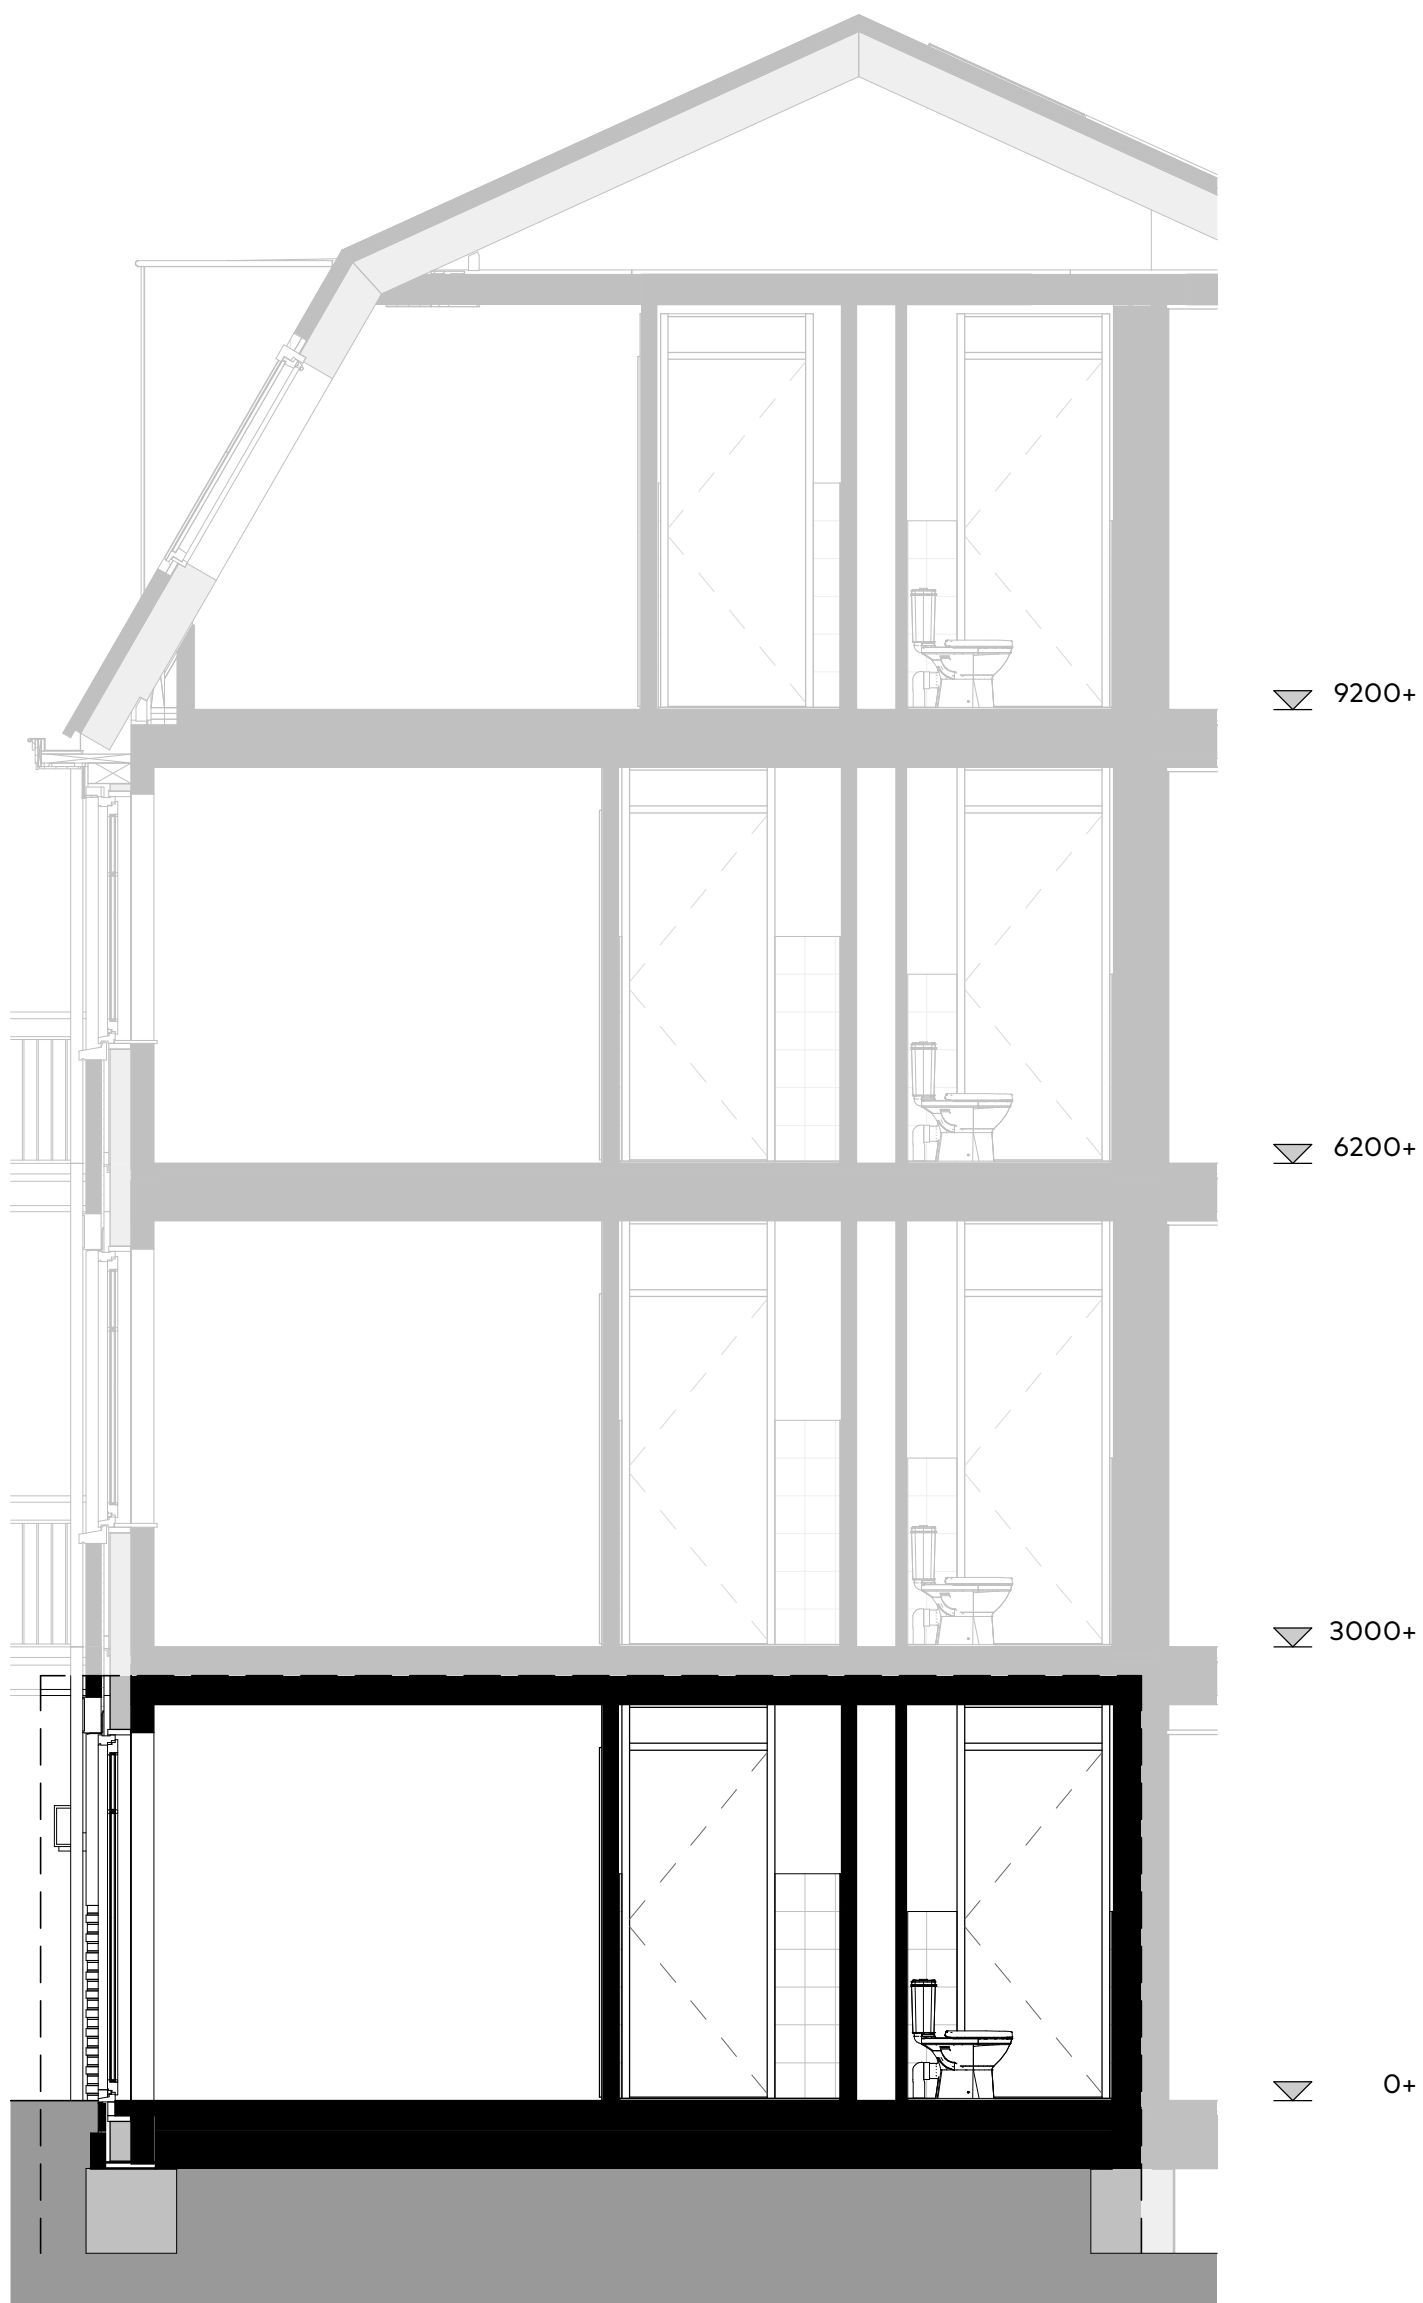

Bouwnummer:
14

Schaal : 1:50
Datum : 28/02/2023
Formaat: A3

Doorsnede appartement

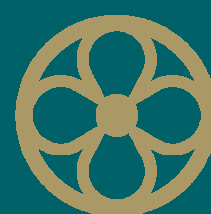

MARIËNHOF
WARMOND






Buitengevel

Bouwnummer:
14


Schaal : 1:100
Datum : 28/02/2023
Formaat: A3

Gevelaanzicht

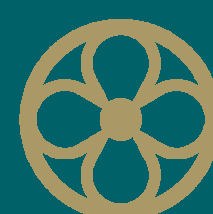

MARIËNHOF
WARMOND



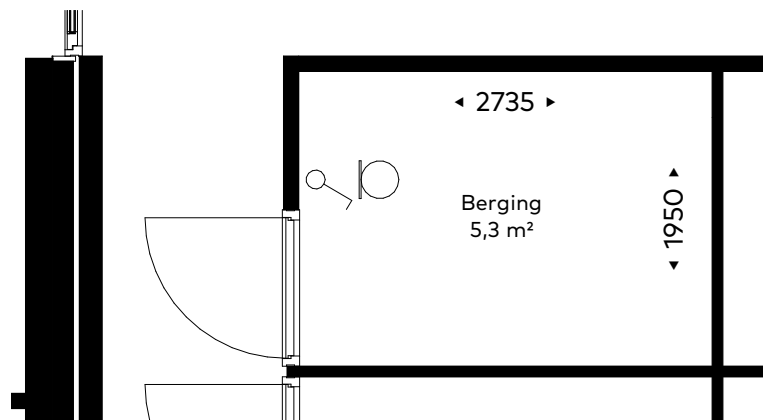

Plattegrond berging
schaal 1 : 50



Parkeerplekken en bergingen
schaal 1 : 500

Bouwnummer:
14

Schaal : 1:50
Datum : 28/02/2023
Formaat: A3

Berging





MARIËNHOF

WARMOND

Bouwnummer: 15

Datum: 28/02/2023
Formaat: A3

Renvooi:



Bouwkundig:

	Afvoer mechanische ventilatie wand
	Toevoer mechanische ventilatie plafond
	Afvoer mechanische ventilatie plafond
	Zelfsluitend, 30min WBDBO
	Zelfsluitend, 60min WBDBO
	Ruimte voorzien van vloerverwarming
	Verdeler vloerverwarming
	geluidwerende deur

Elektra:

	Meterkast
	Plafondlichtpunt
	Wandlichtpunt, zonder armatuur
	Wandlichtpunt, met armatuur
	Intercom
	Schel


	Deurbel
	Enkele schakelaar
	Wisselschakelaar
	Serieschakelaar
	Enkele wandcontactdoos
	Dubbele wandcontactdoos, ovaal
	Dubbele wandcontactdoos, opbouw
	Perilex wandcontactdoos
	Rook-/ Brandmelder
	Thermostaat aansluiting
	Loze leiding
	Aansluitpunt bedraad
	Centraal aardpunt
	Aardnet

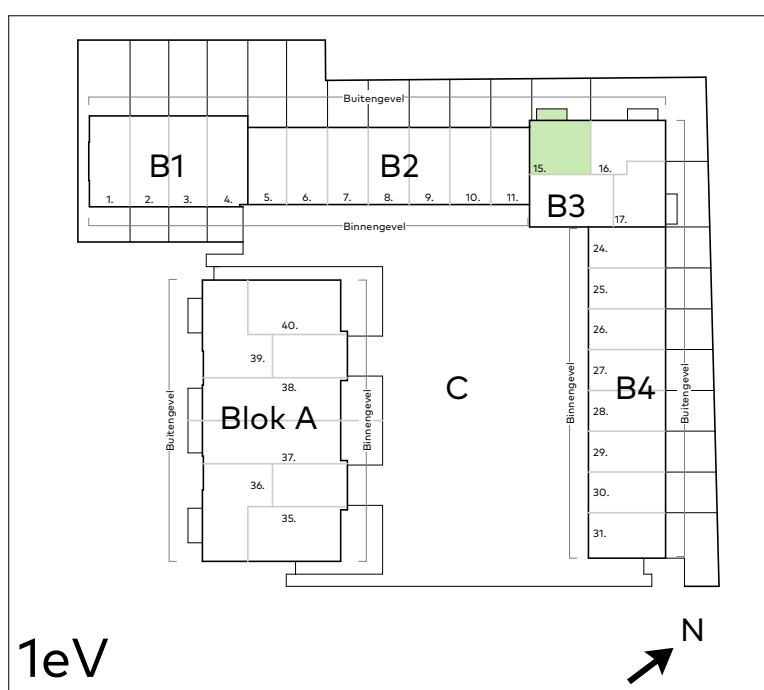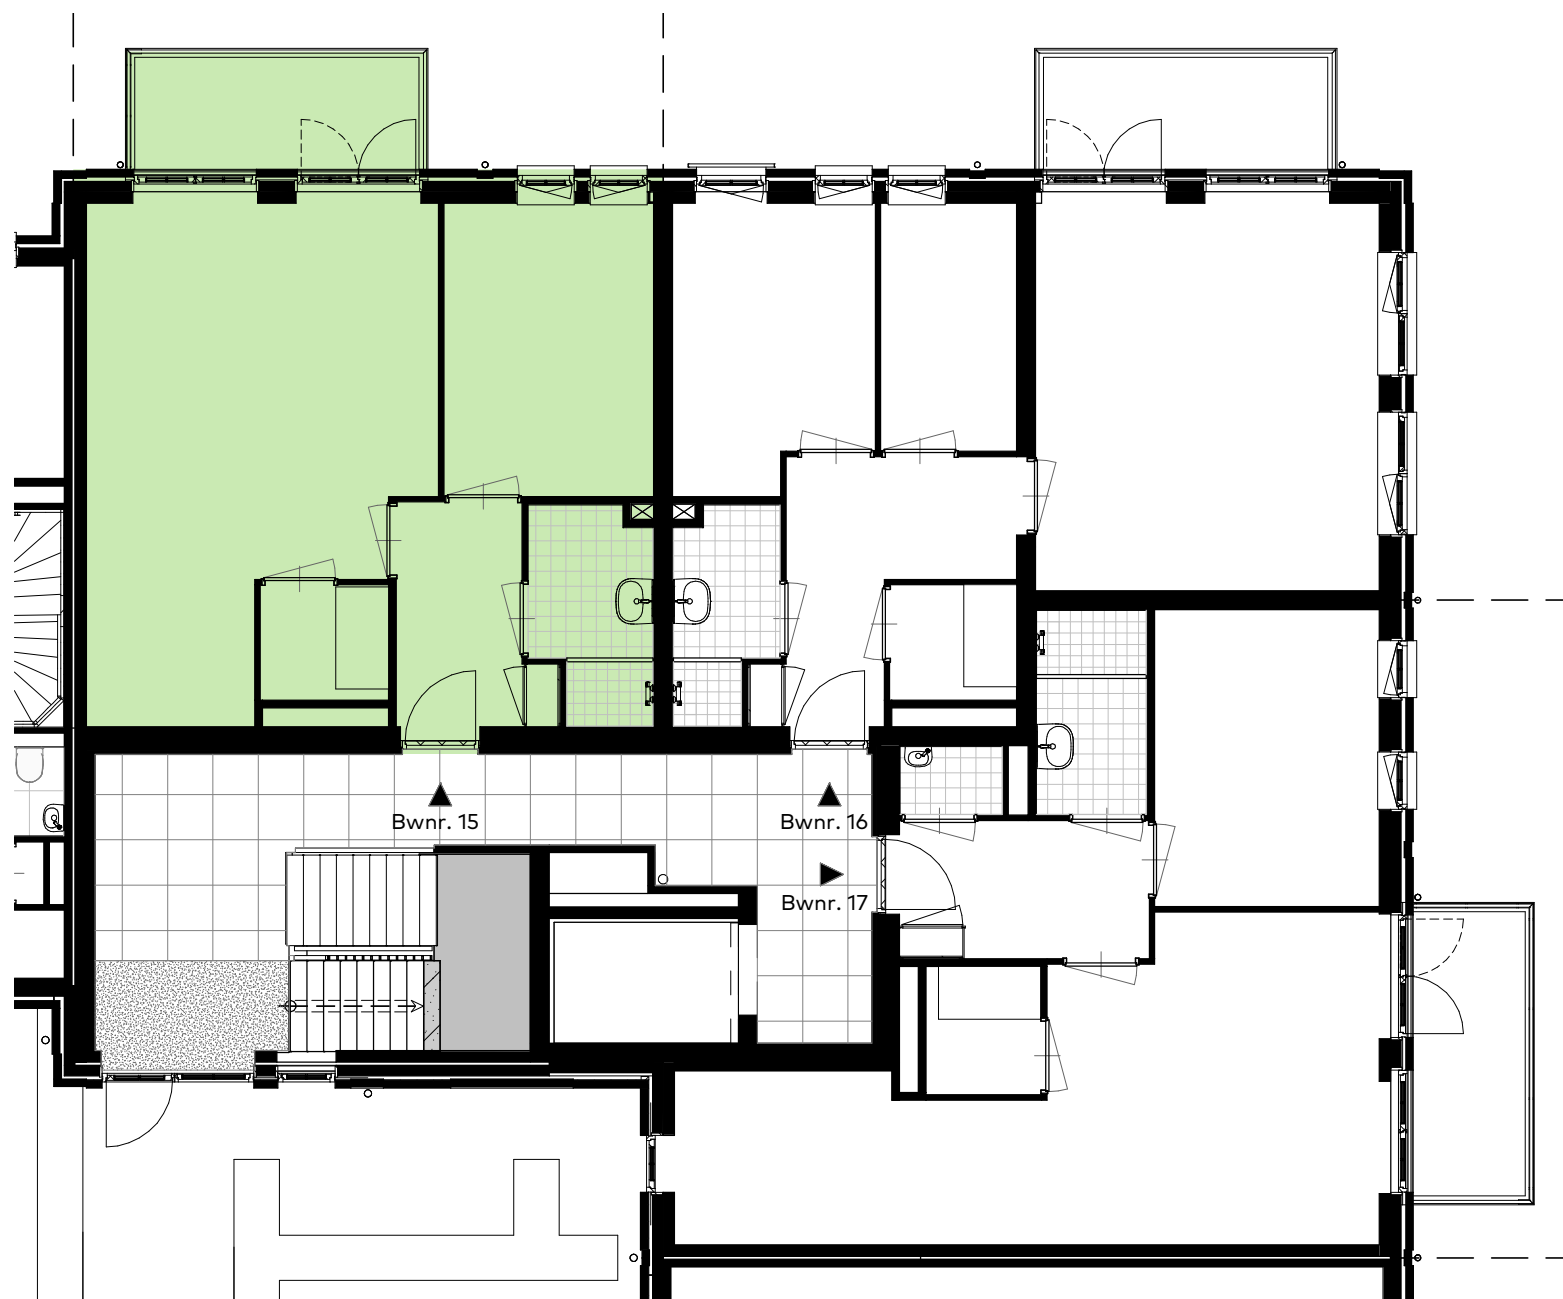

Bouwnummer:
15


Schaal : 1:100
Datum : 28/02/2023
Formaat: A3

Blokoeverzicht

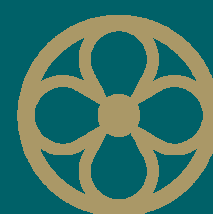

MARIËNHOF
WARMOND




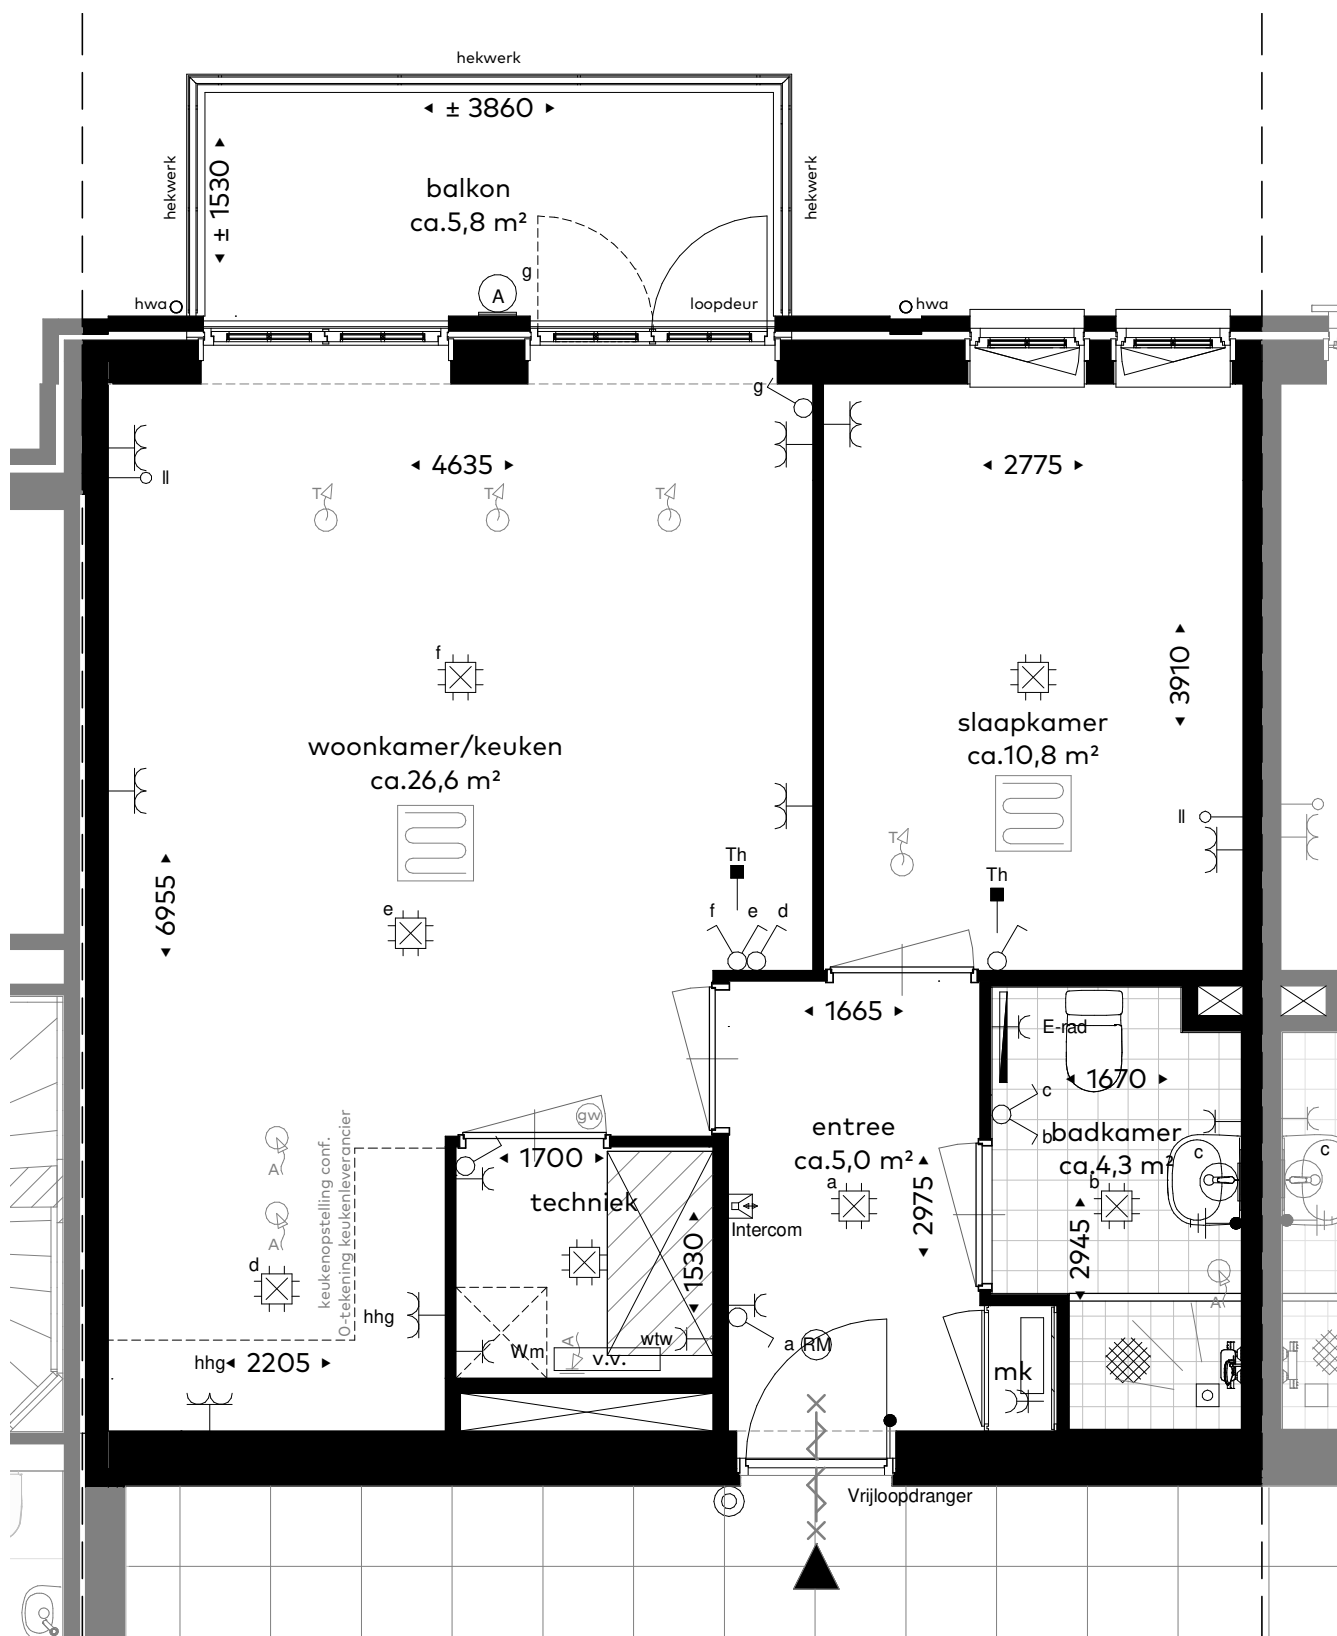


Bouwnummer:
15

Plattegrond - Eerste verdieping

Schaal : 1:50
Datum : 28/02/2023
Formaat: A3

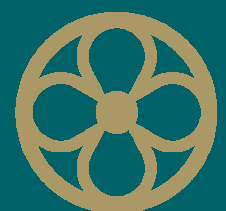


MARIËNHOF
WARMOND

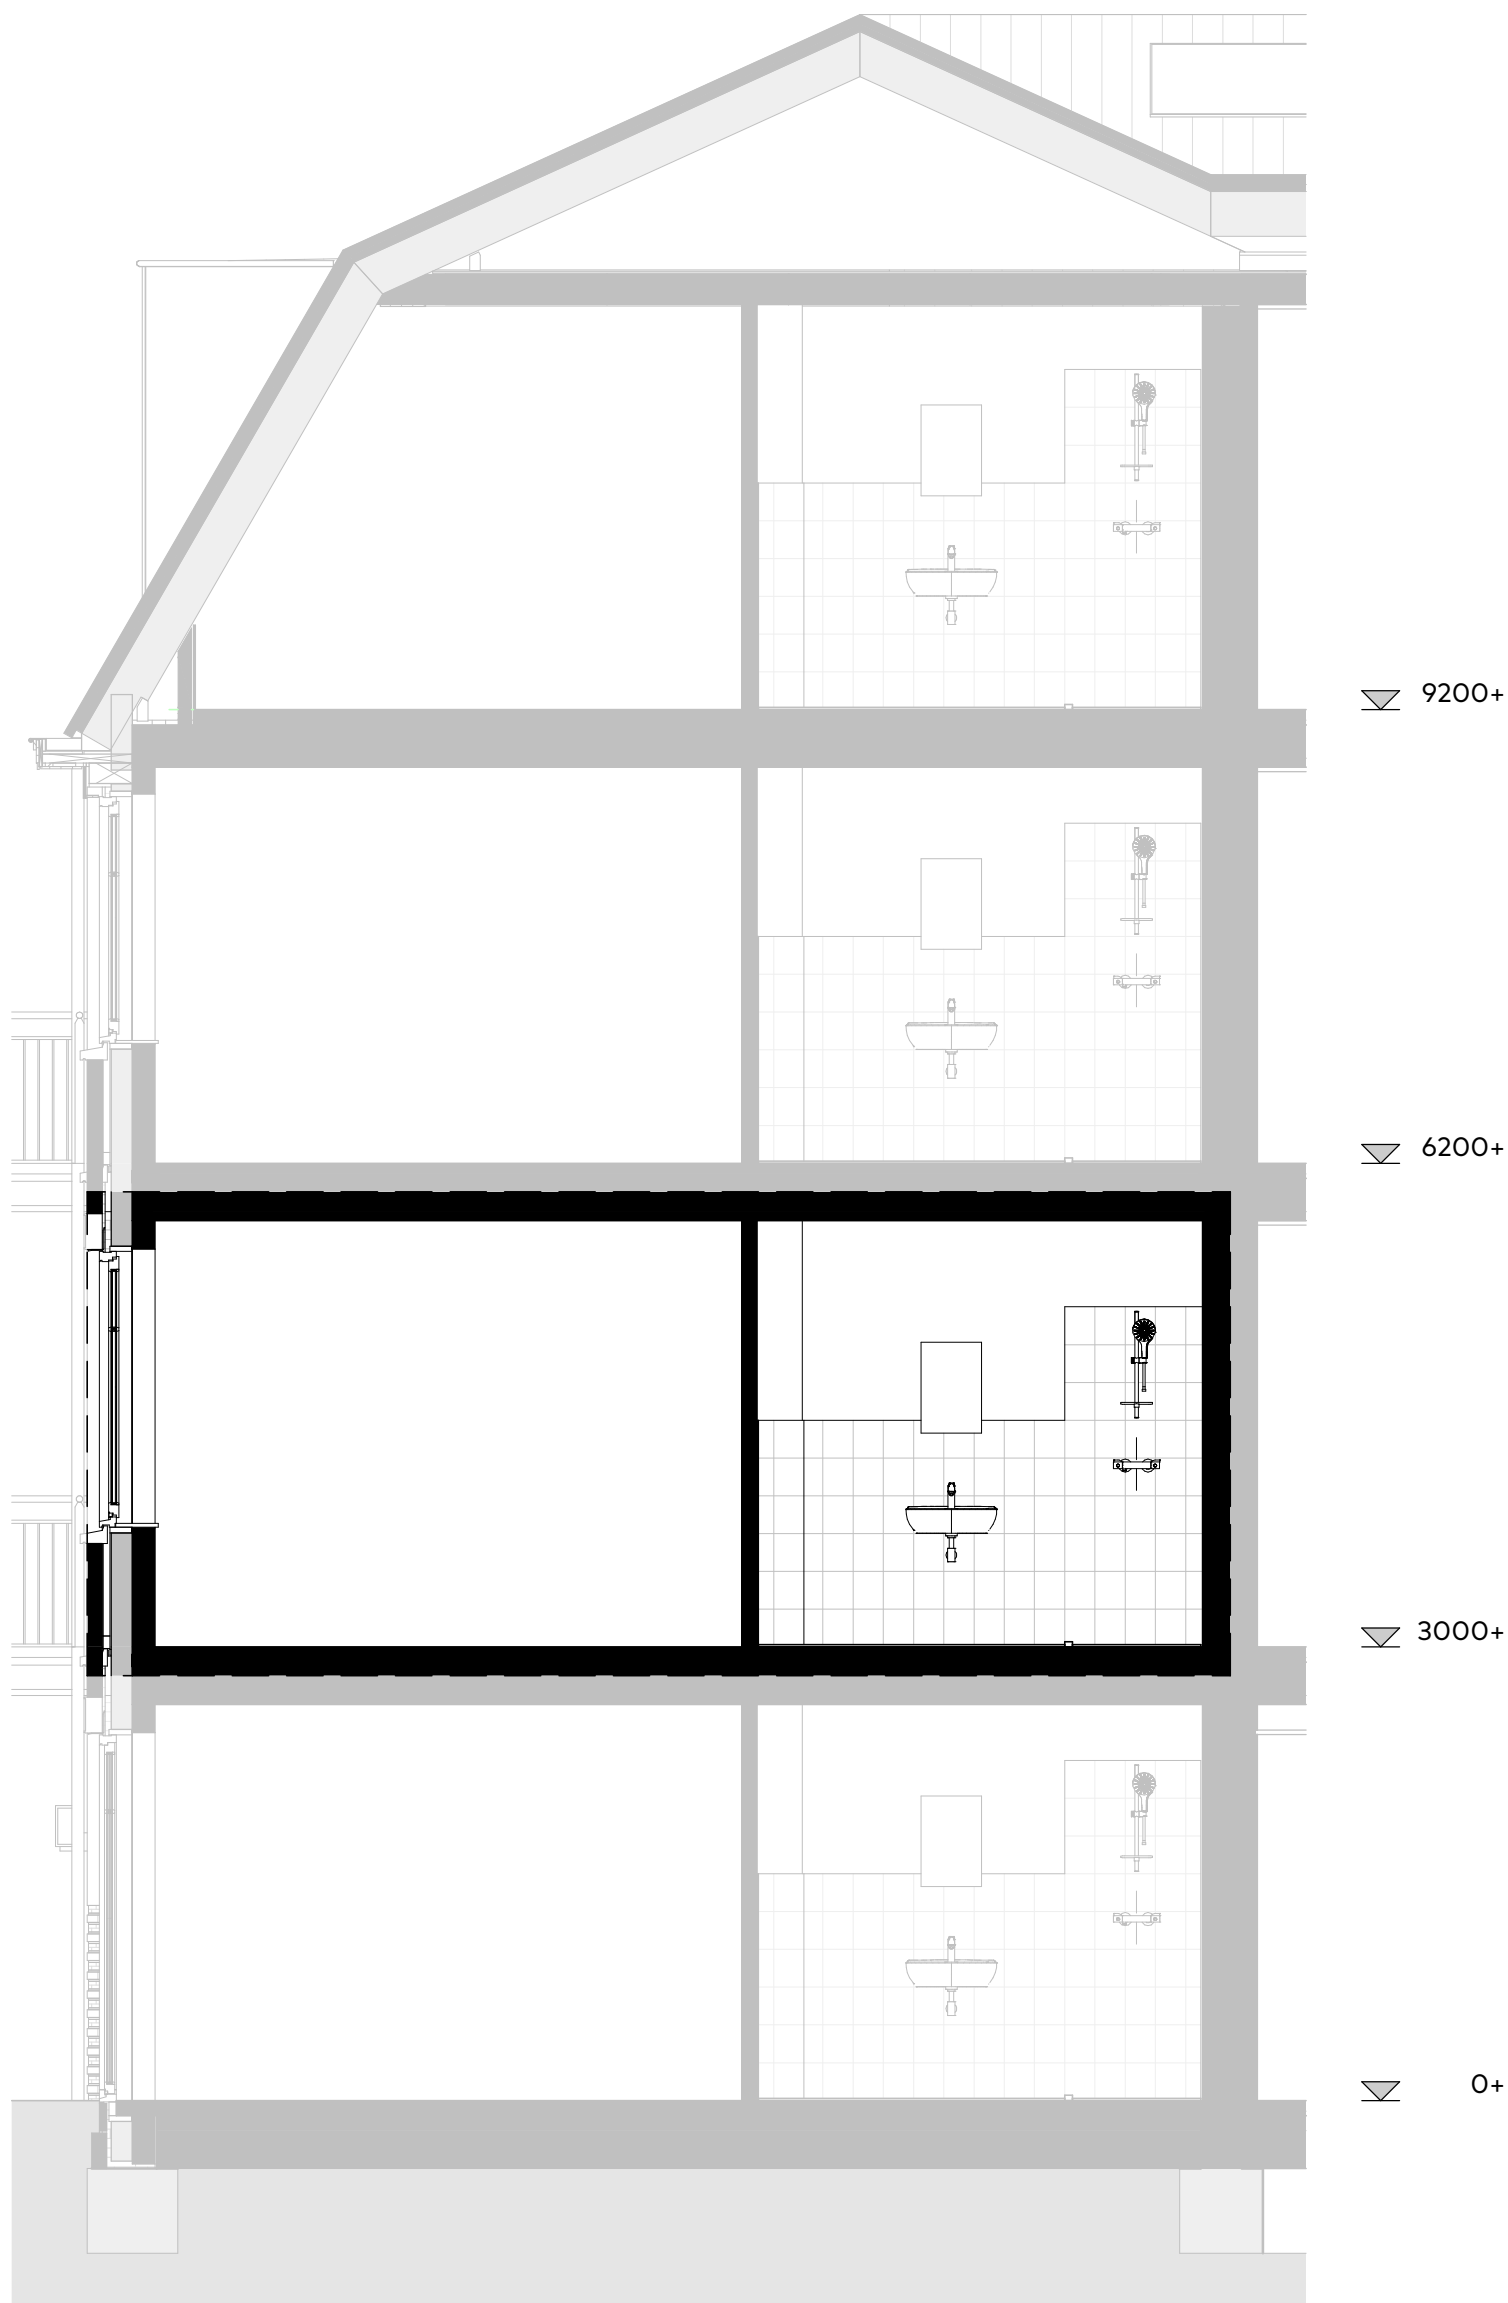

Bouwnummer:
15

Schaal : 1:50
Datum : 28/02/2023
Formaat: A3

Doorsnede appartement

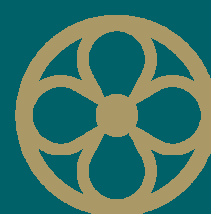

MARIËNHOF
WARMOND






Buitengevel

Bouwnummer:
15


Gevelaanzicht

Schaal : 1:100
Datum : 28/02/2023
Formaat: A3

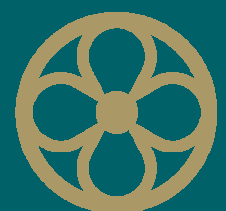

MARIËNHOF
WARMOND



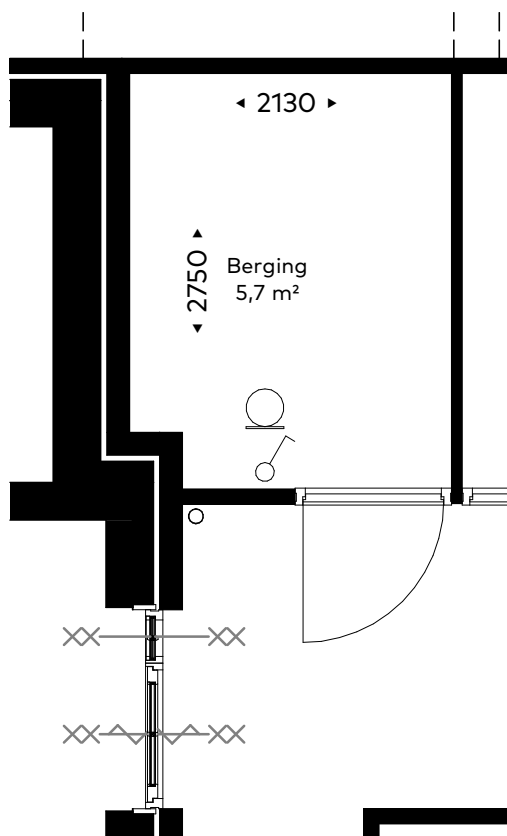

Plattegrond berging
schaal 1 : 50




Parkeerplekken en bergingen
schaal 1 : 500

Bouwnummer:
15

Schaal : 1:50
Datum : 28/02/2023
Formaat: A3

Berging

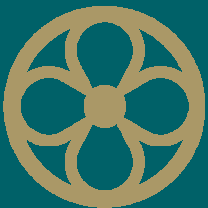

MARIËNHOF
WARMOND





MARIËNHOF

WARMOND

Bouwnummer: 16

Datum: 28/02/2023
Formaat: A3

Renvooi:



Bouwkundig:

	Afvoer mechanische ventilatie wand
	Toevoer mechanische ventilatie plafond
	Afvoer mechanische ventilatie plafond
	Zelfsluitend, 30min WBDBO
	Zelfsluitend, 60min WBDBO
	Ruimte voorzien van vloerverwarming
	Verdeler vloerverwarming
	geluidwerende deur

Elektra:

	Meterkast
	Plafondlichtpunt
	Wandlichtpunt, zonder armatuur
	Wandlichtpunt, met armatuur
	Intercom
	Schel


	Deurbel
	Enkele schakelaar
	Wisselschakelaar
	Serieschakelaar
	Enkele wandcontactdoos
	Dubbele wandcontactdoos, ovaal
	Dubbele wandcontactdoos, opbouw
	Perilex wandcontactdoos
	Rook-/ Brandmelder
	Thermostaat aansluiting
	Loze leiding
	Aansluitpunt bedraad
	Centraal aardpunt
	Aardnet

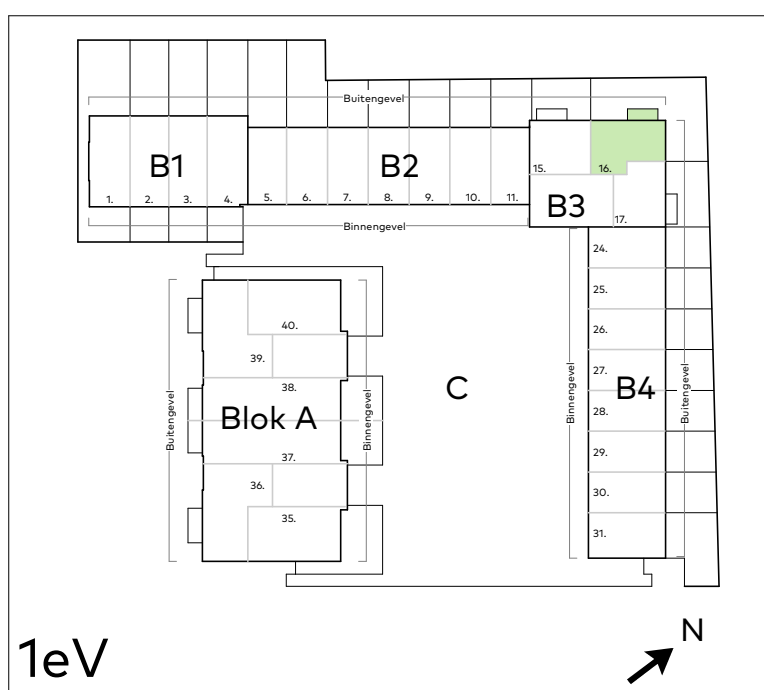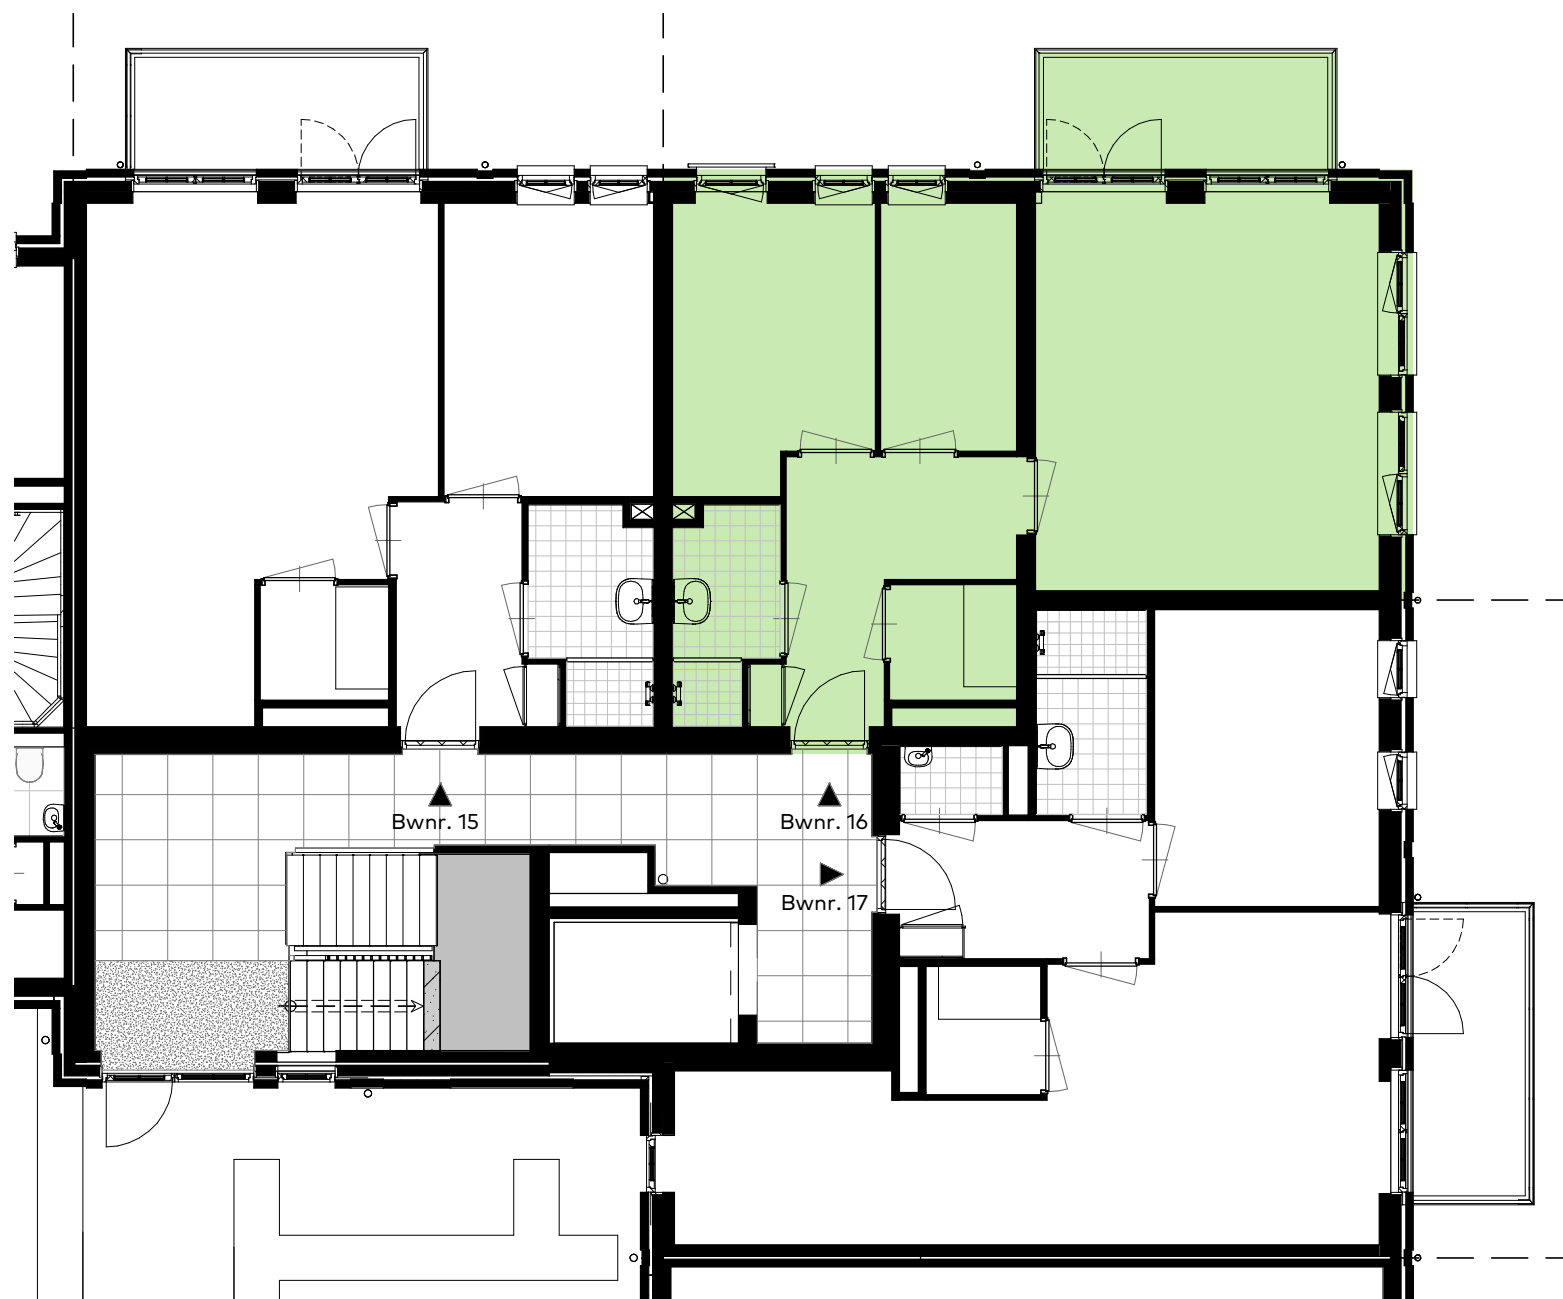

Bouwnummer:
16


Blokoeverzicht

Schaal : 1:100
Datum : 28/02/2023
Formaat: A3

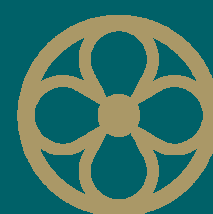

MARIËNHOF
WARMOND




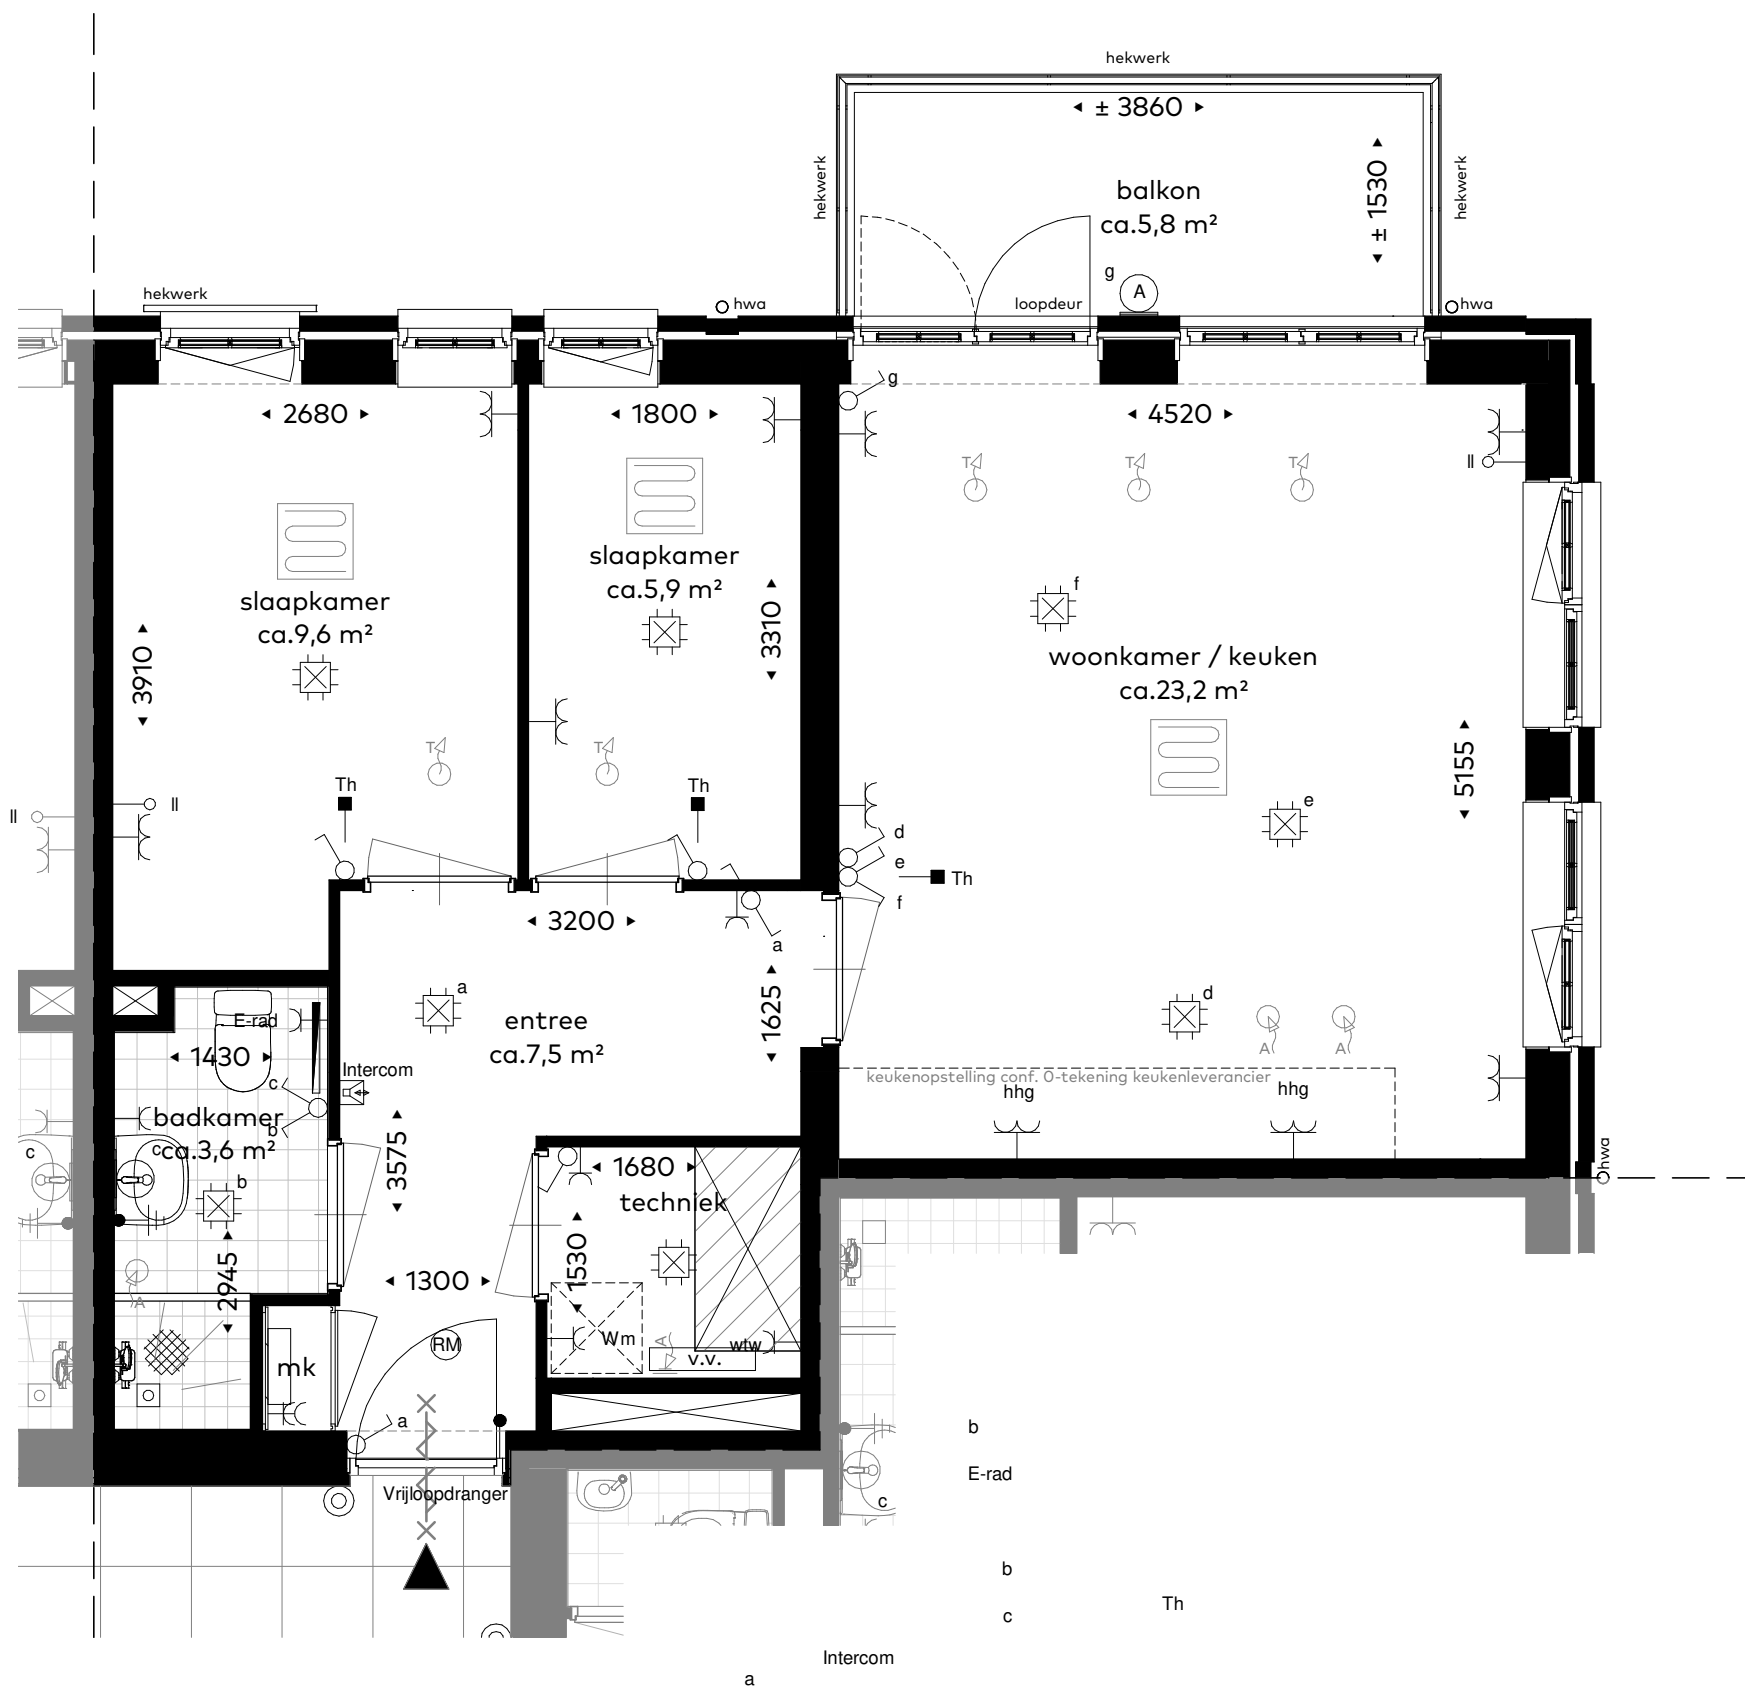


Bouwnummer:
16

Plattegrond - Eerste verdieping

Schaal : 1:50
Datum : 28/02/2023
Formaat: A3

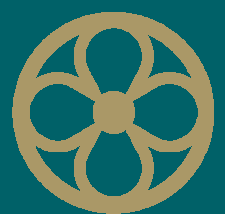


MARIËNHOF
WARMOND

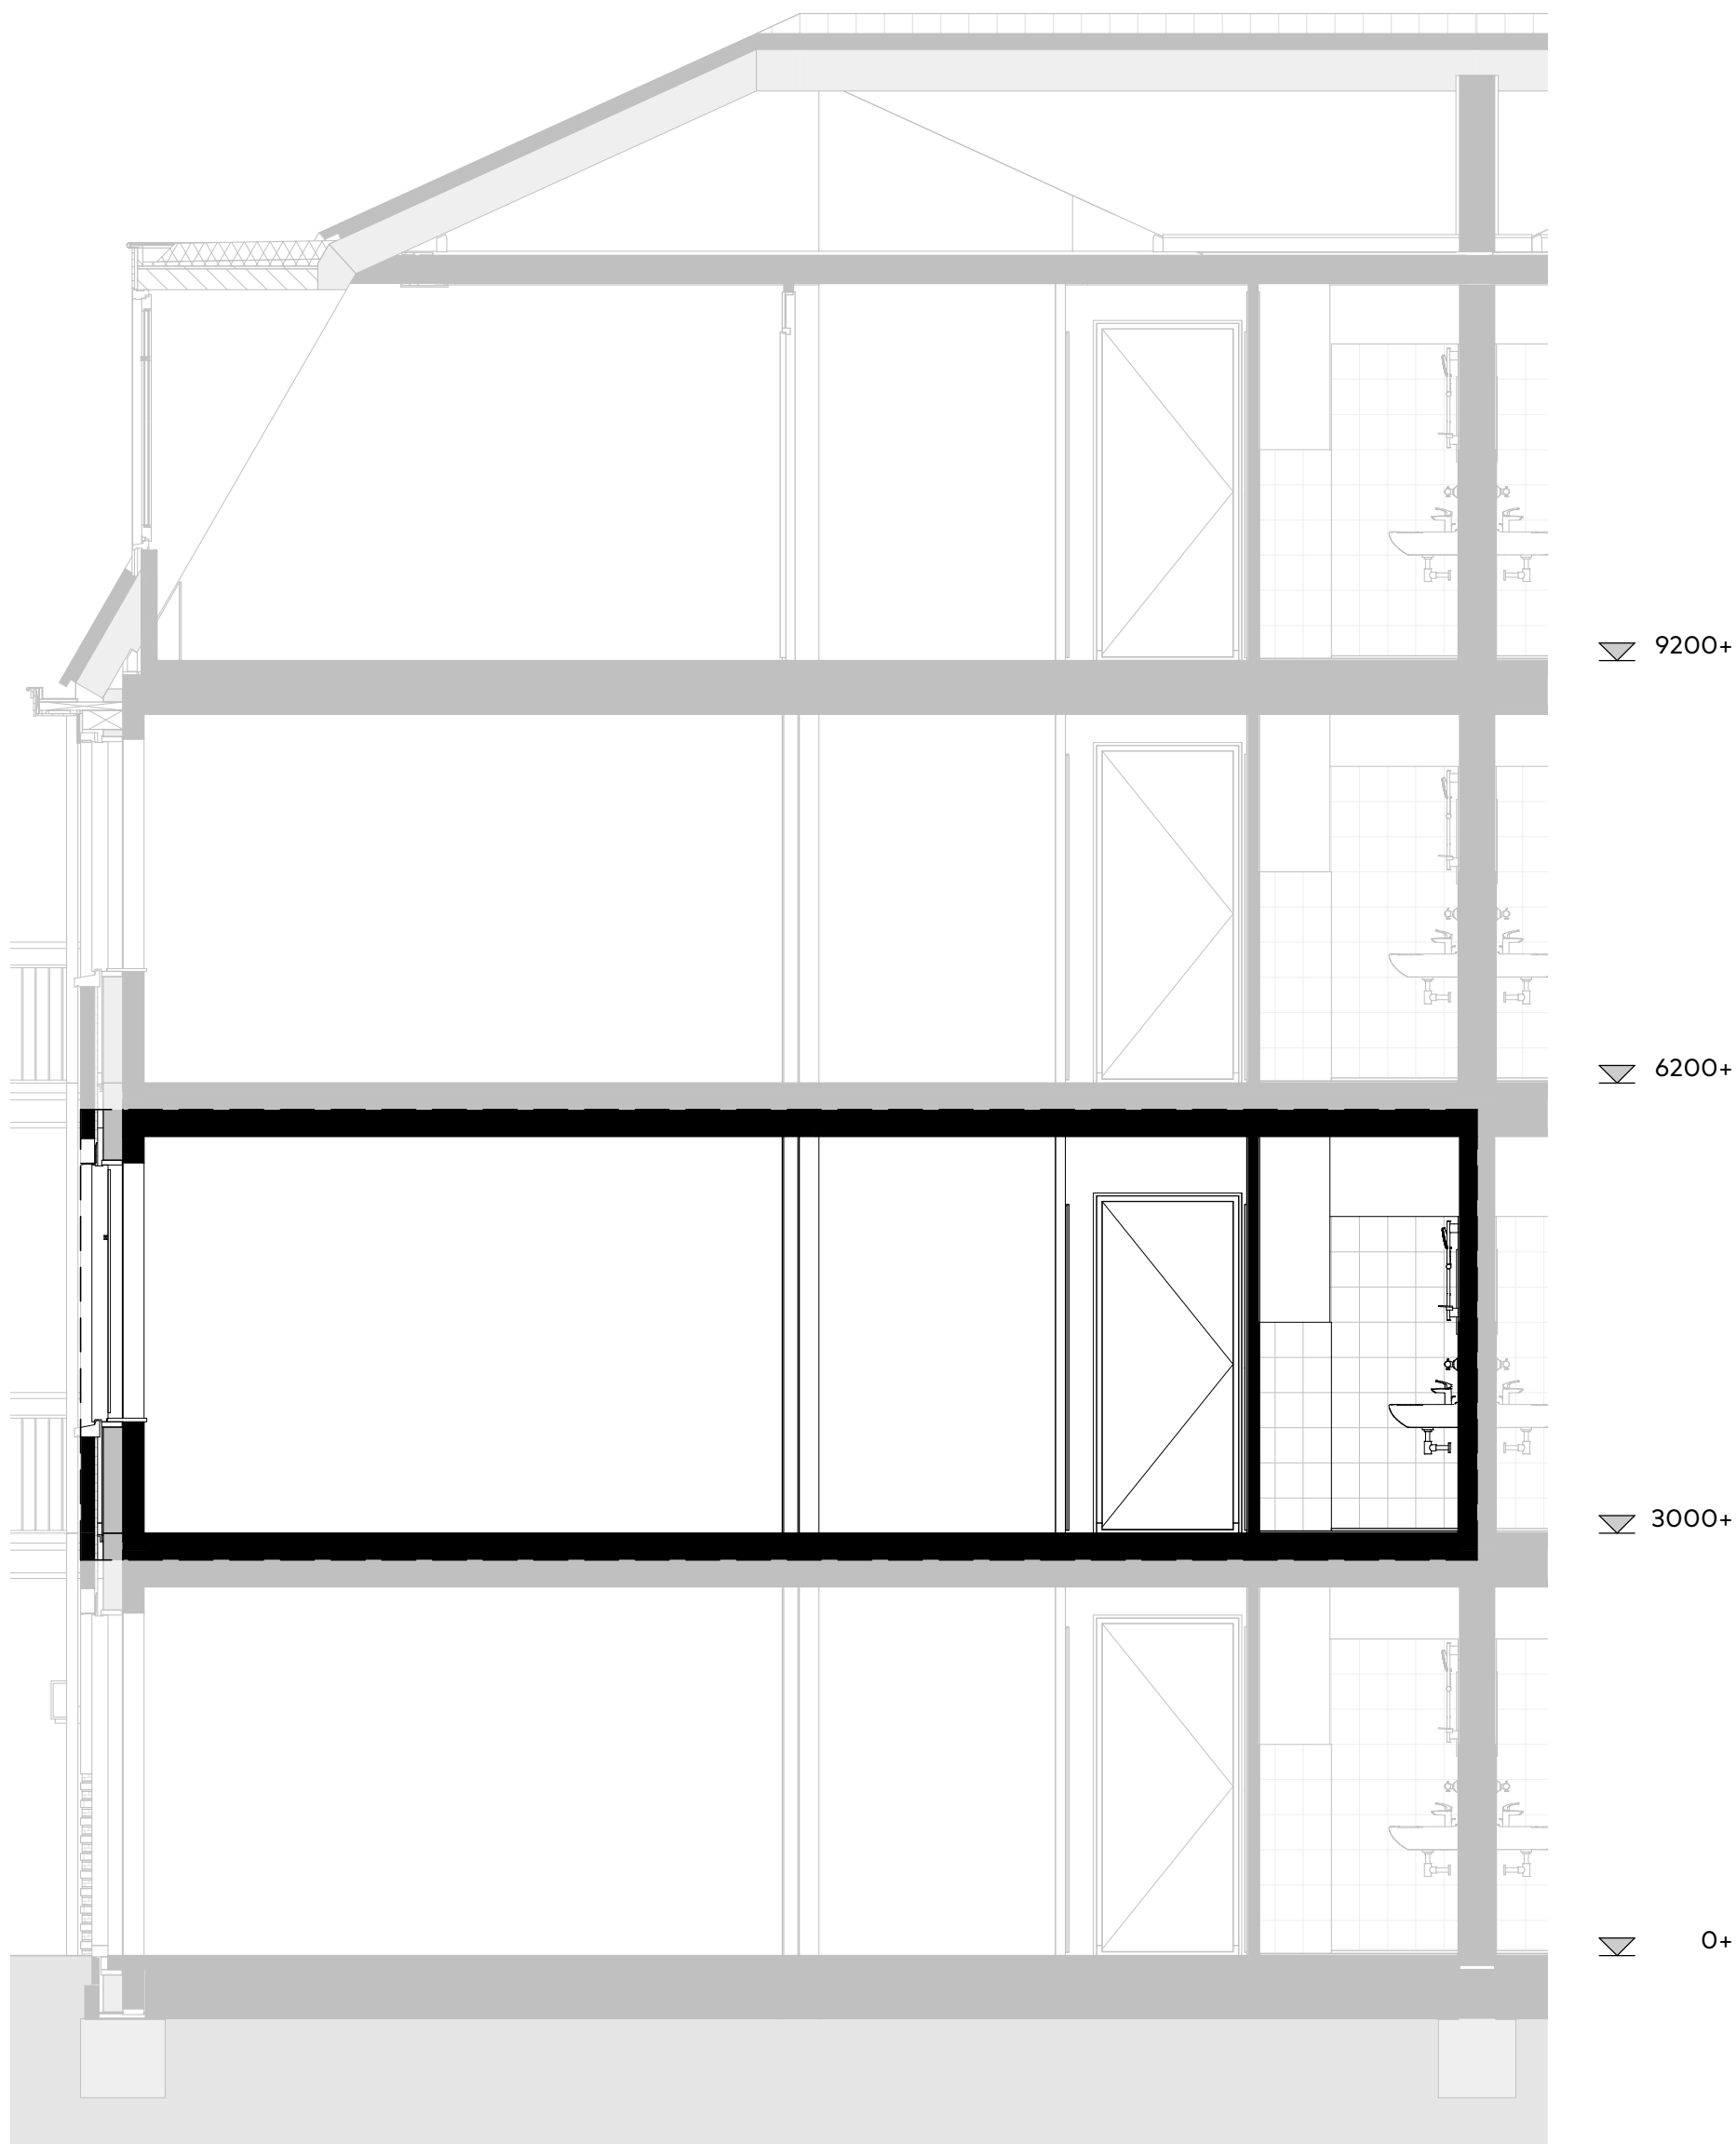

Bouwnummer:
16

Doorsnede appartement

Schaal : 1:50
Datum : 28/02/2023
Formaat: A3

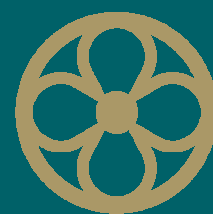

MARIËNHOF
WARMOND





Buitengevel




Buitengevel

Bouwnummer:
16

Gevelaanzichten


Schaal : 1:100
Datum : 28/02/2023
Formaat: A3

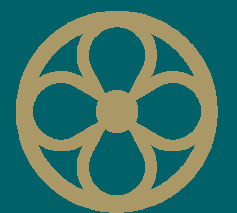


MARIËNHOF
WARMOND



VAN RHIJN
BOUW

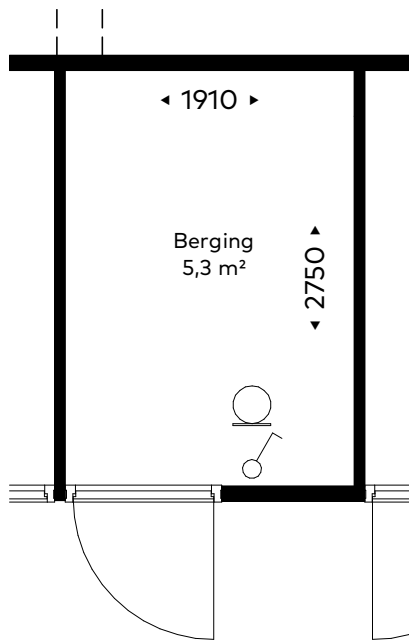

Plattegrond berging
schaal 1 : 50

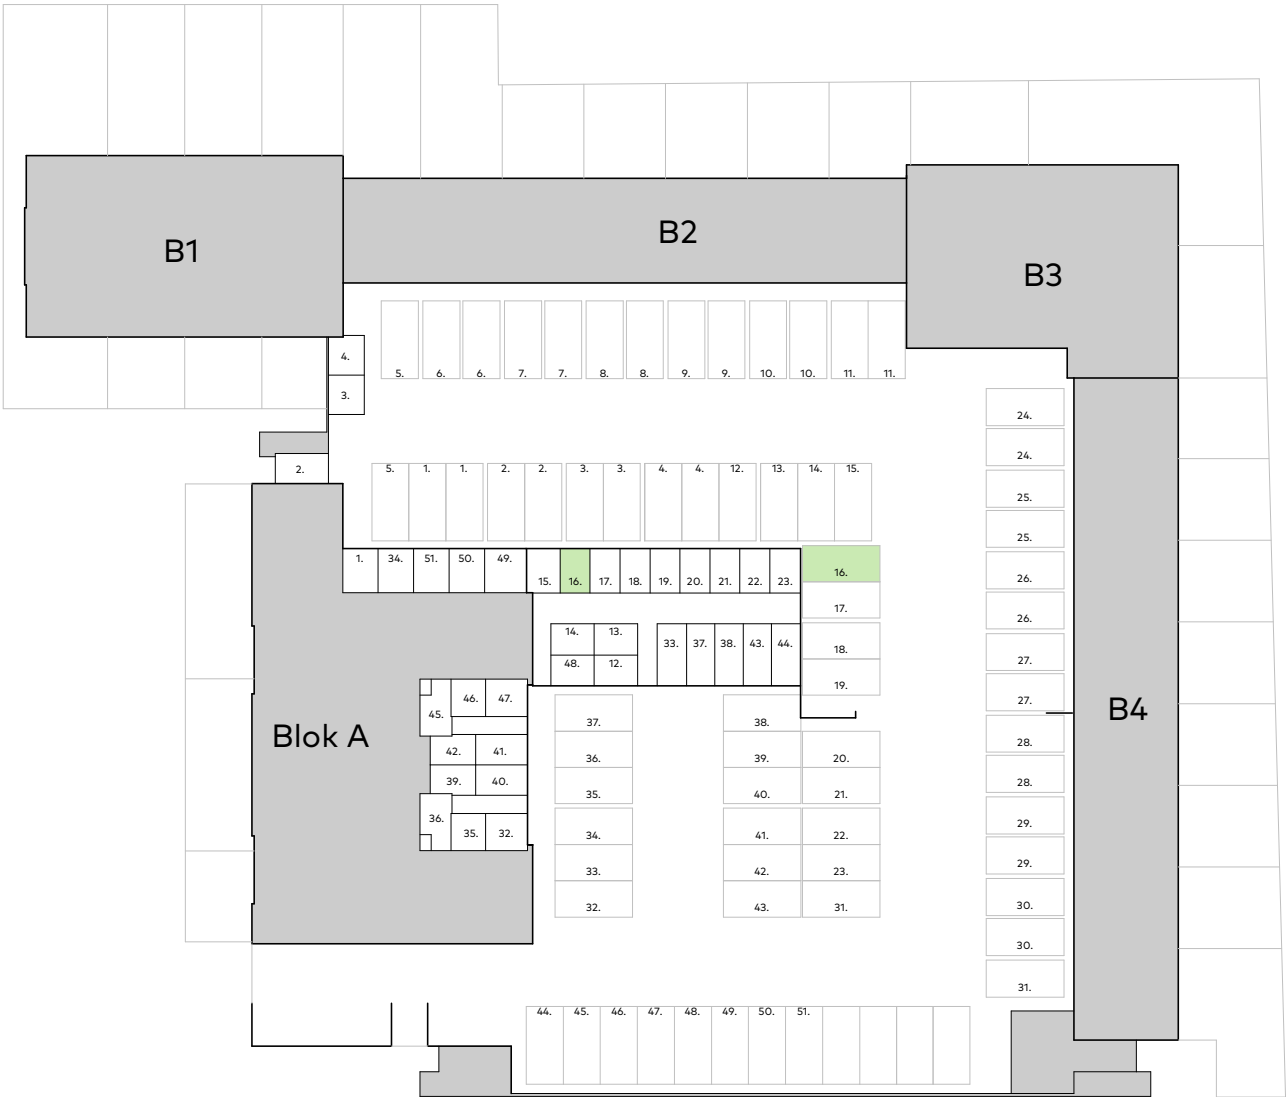


Parkeerplekken en bergingen
schaal 1 : 500

Bouwnummer:
16

Schaal : 1:50
Datum : 28/02/2023
Formaat: A3

Berging

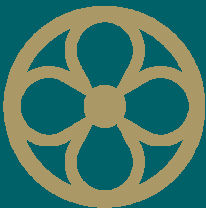

MARIËNHOF
WARMOND





MARIËNHOF

WARMOND

Bouwnummer: 17

Datum: 28/02/2023
Formaat: A3

Renvooi:



Bouwkundig:

	Afvoer mechanische ventilatie wand
	Toevoer mechanische ventilatie plafond
	Afvoer mechanische ventilatie plafond
	Zelfsluitend, 30min WBDBO
	Zelfsluitend, 60min WBDBO
	Ruimte voorzien van vloerverwarming
	Verdeler vloerverwarming
	geluidwerende deur

Elektra:

	Meterkast
	Plafondlichtpunt
	Wandlichtpunt, zonder armatuur
	Wandlichtpunt, met armatuur
	Intercom
	Schel


	Deurbel
	Enkele schakelaar
	Wisselschakelaar
	Serieschakelaar
	Enkele wandcontactdoos
	Dubbele wandcontactdoos, ovaal
	Dubbele wandcontactdoos, opbouw
	Perilex wandcontactdoos
	Rook-/ Brandmelder
	Thermostaat aansluiting
	Loze leiding
	Aansluitpunt bedraad
	Centraal aardpunt
	Aardnet

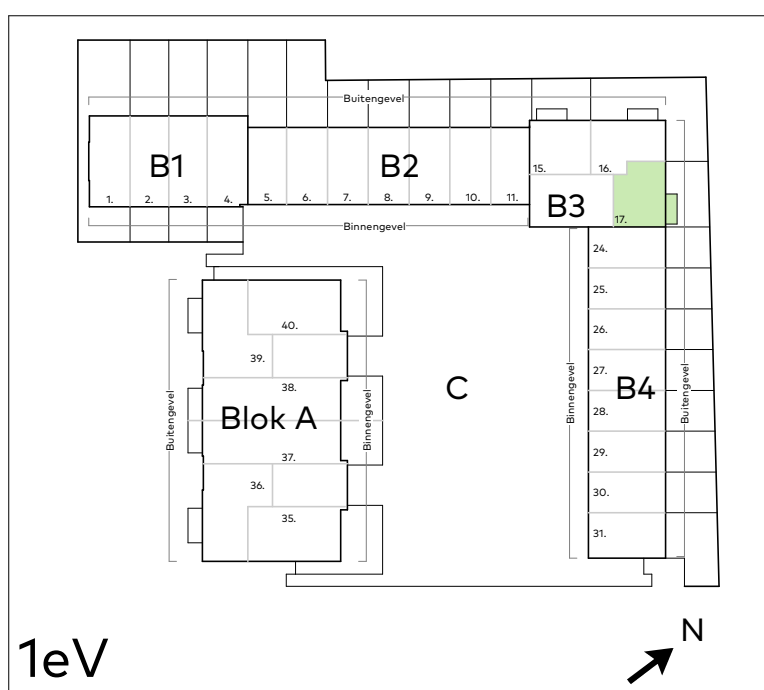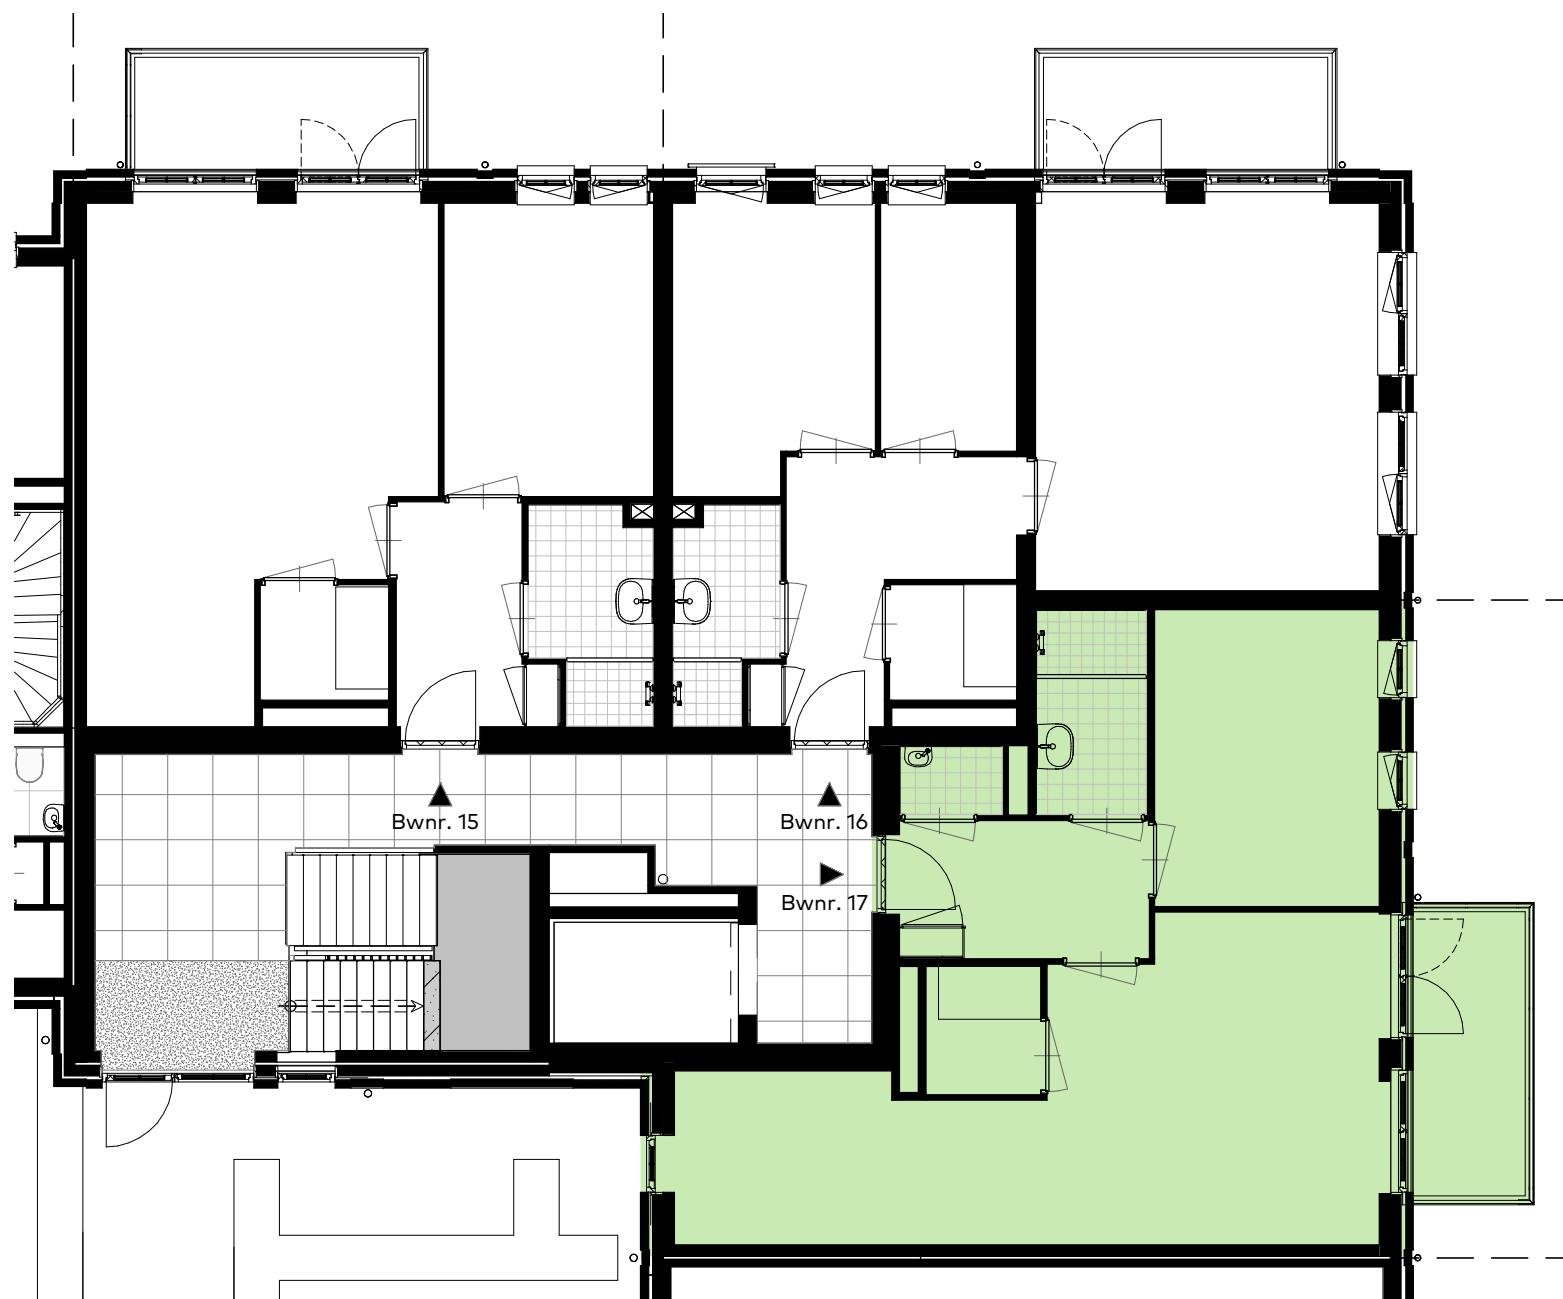

Bouwnummer:
17


Schaal : 1:100
Datum : 28/02/2023
Formaat: A3

Blokoeverzicht

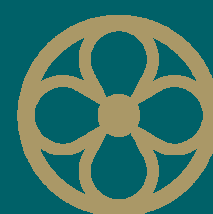

MARIËNHOF
WARMOND




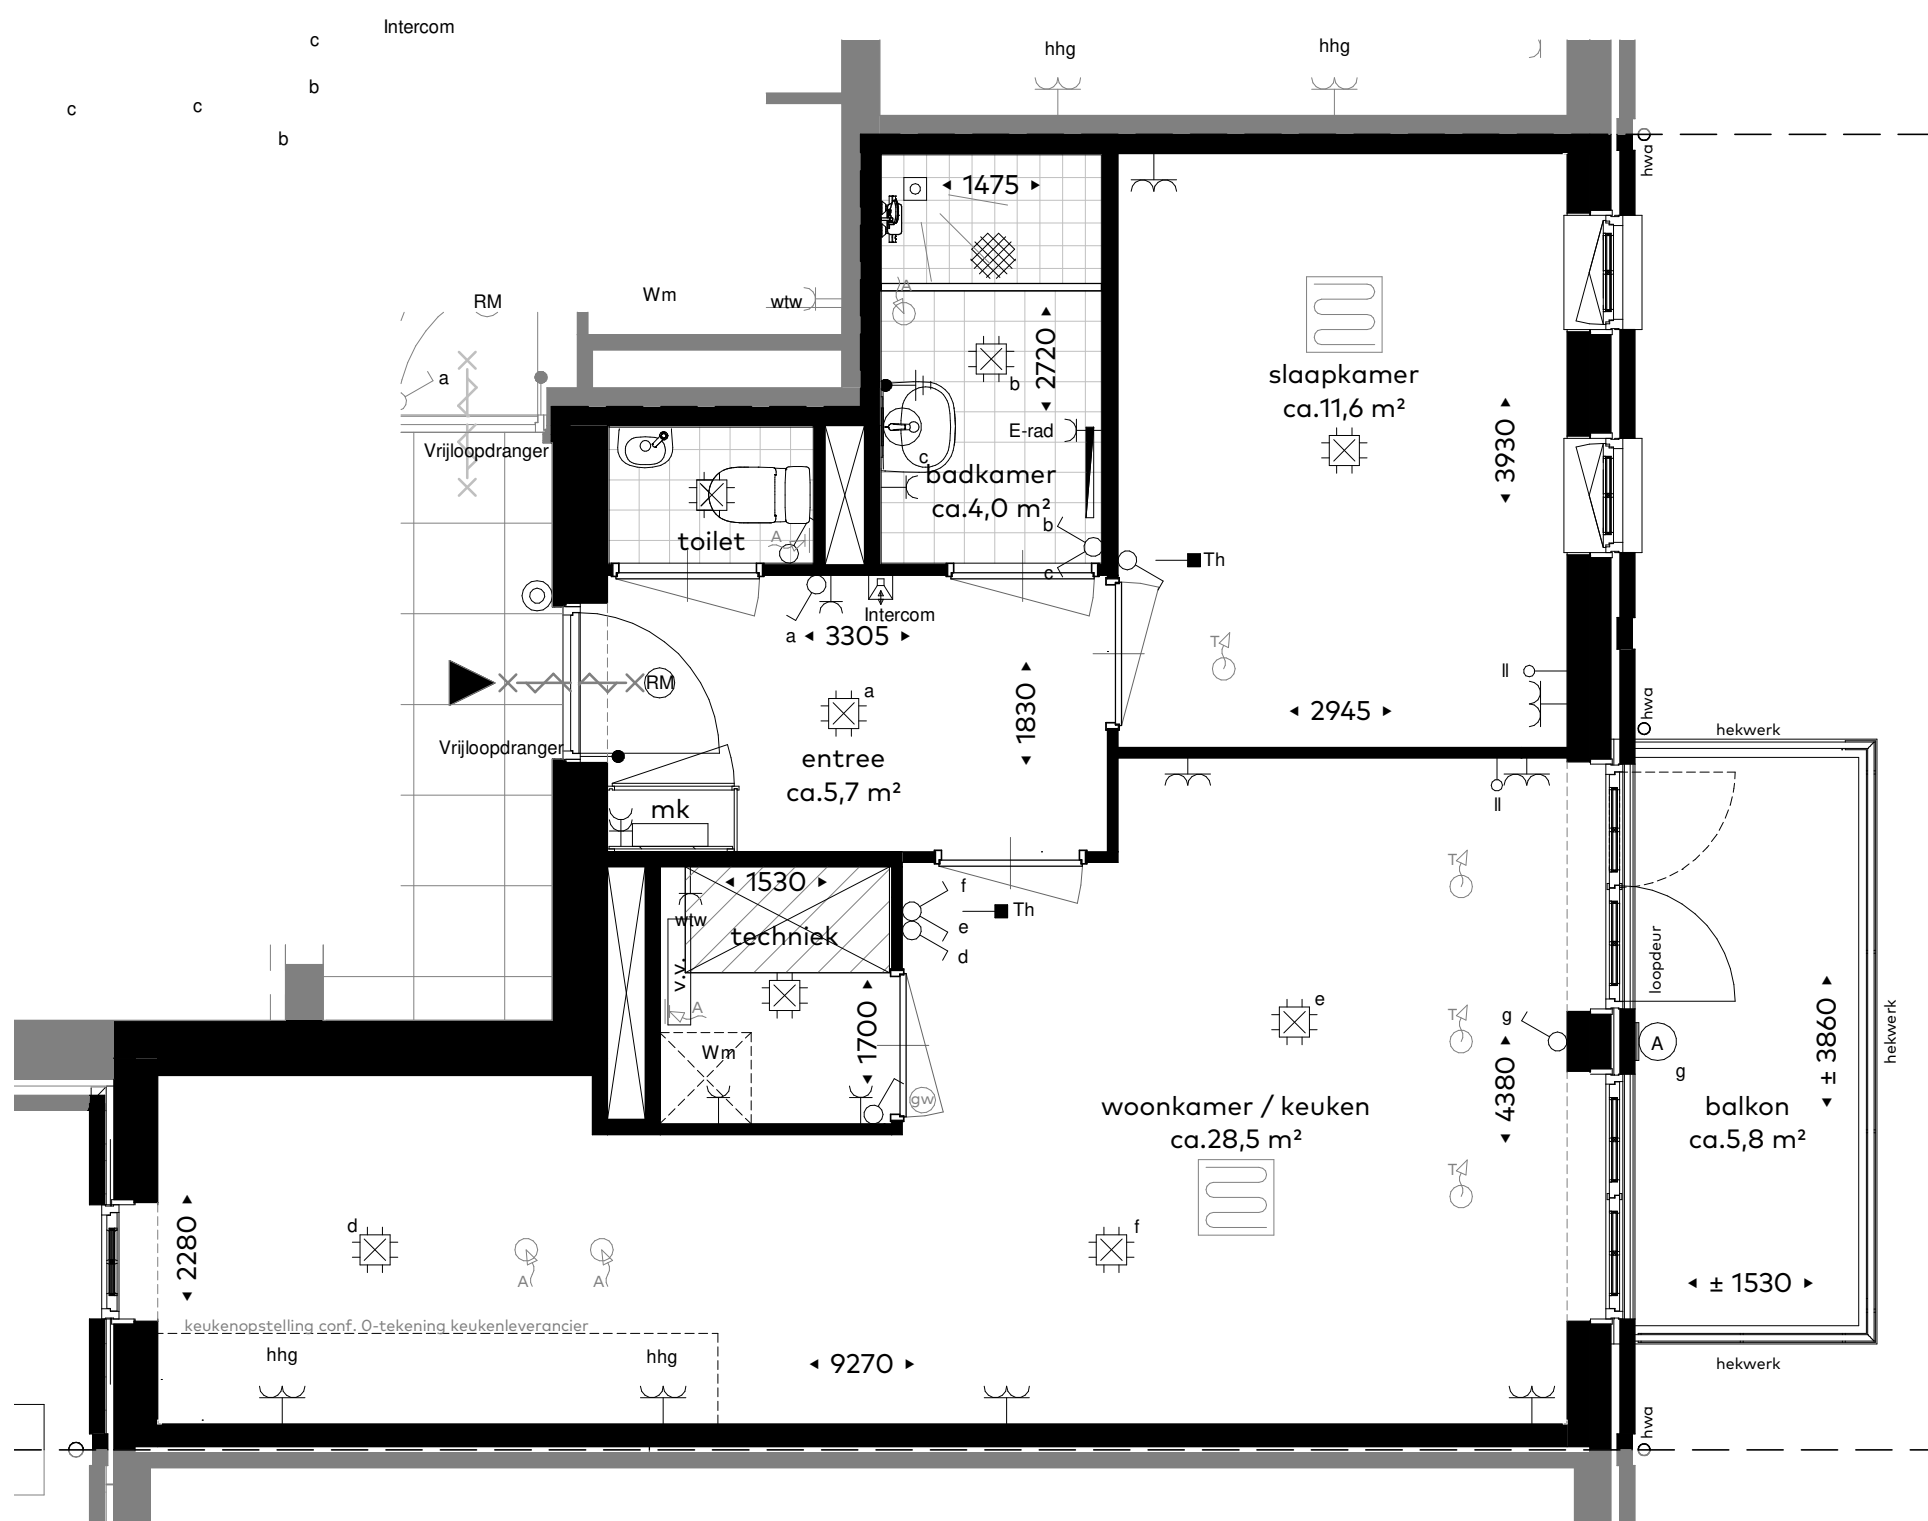


Bouwnummer:
17

Plattegrond - Eerste verdieping

Schaal : 1:50
Datum : 28/02/2023
Formaat: A3

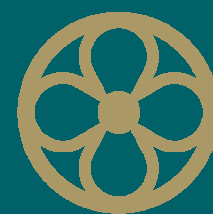


MARIËNHOF
WARMOND

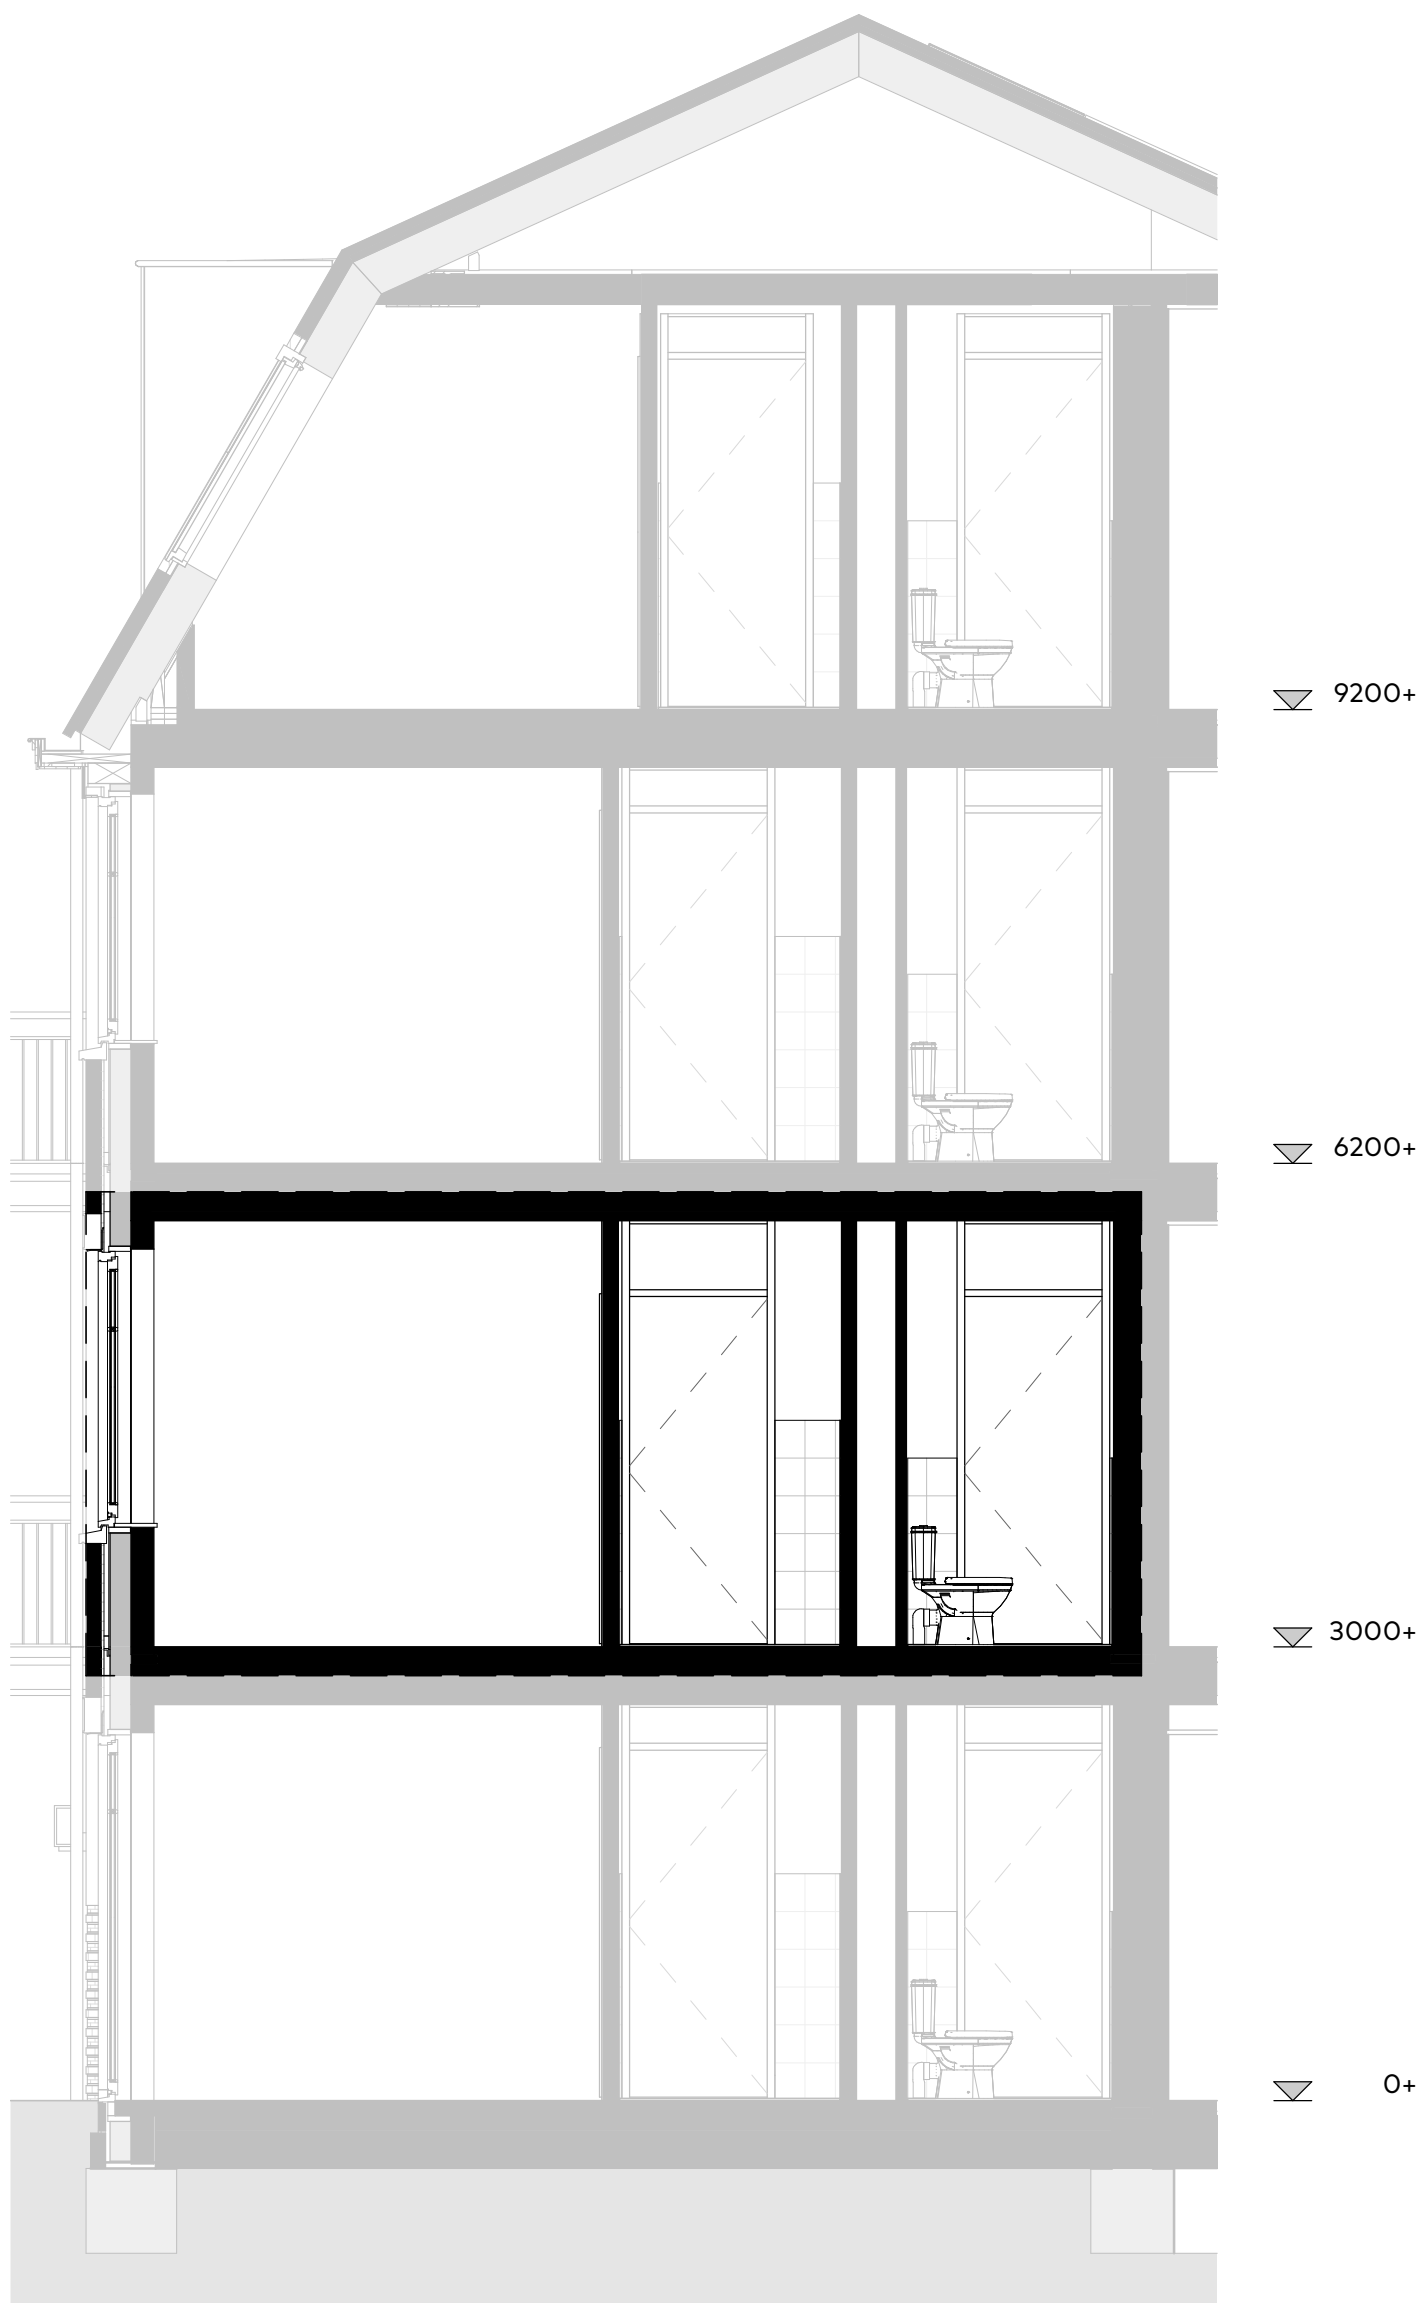

Bouwnummer:
17

Schaal : 1:50
Datum : 28/02/2023
Formaat: A3

Doorsnede appartement

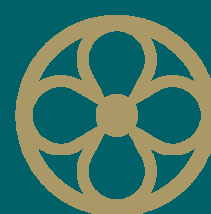

MARIËNHOF
WARMOND






Buitengevel

Bouwnummer:
17


Schaal : 1:100
Datum : 28/02/2023
Formaat: A3

Gevelaanzicht

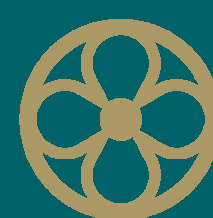

MARIËNHOF
WARMOND



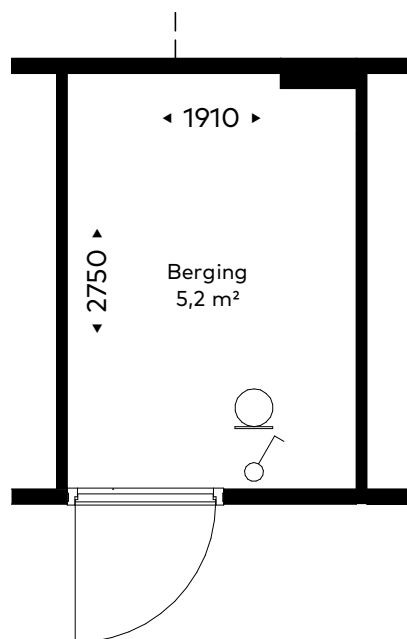

Plattegrond berging
schaal 1 : 50




Parkeerplekken en bergingen
schaal 1 : 500

Bouwnummer:
17

Schaal : 1:50
Datum : 28/02/2023
Formaat: A3

Berging

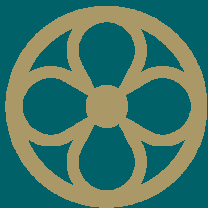

MARIËNHOF
WARMOND





MARIËNHOF

WARMOND

Bouwnummer: 18

Datum: 28/02/2023
Formaat: A3

Renvooi:



Bouwkundig:

	Afvoer mechanische ventilatie wand
	Toevoer mechanische ventilatie plafond
	Afvoer mechanische ventilatie plafond
	Zelfsluitend, 30min WBDBO
	Zelfsluitend, 60min WBDBO
	Ruimte voorzien van vloerverwarming
	Verdeler vloerverwarming
	geluidwerende deur

Elektra:

	Meterkast
	Plafondlichtpunt
	Wandlichtpunt, zonder armatuur
	Wandlichtpunt, met armatuur
	Intercom
	Schel


	Deurbel
	Enkele schakelaar
	Wisselschakelaar
	Serieschakelaar
	Enkele wandcontactdoos
	Dubbele wandcontactdoos, ovaal
	Dubbele wandcontactdoos, opbouw
	Perilex wandcontactdoos
	Rook-/ Brandmelder
	Thermostaat aansluiting
	Loze leiding
	Aansluitpunt bedraad
	Centraal aardpunt
	Aardnet

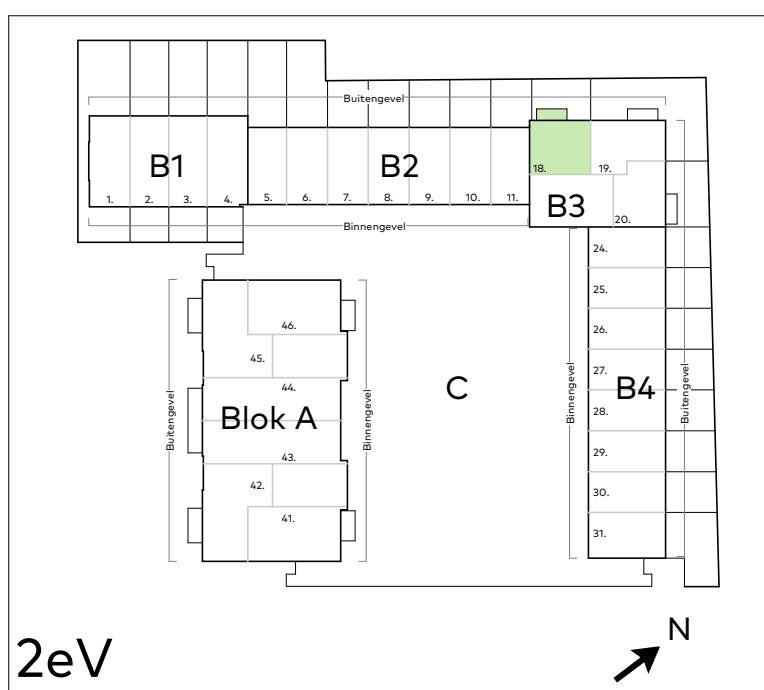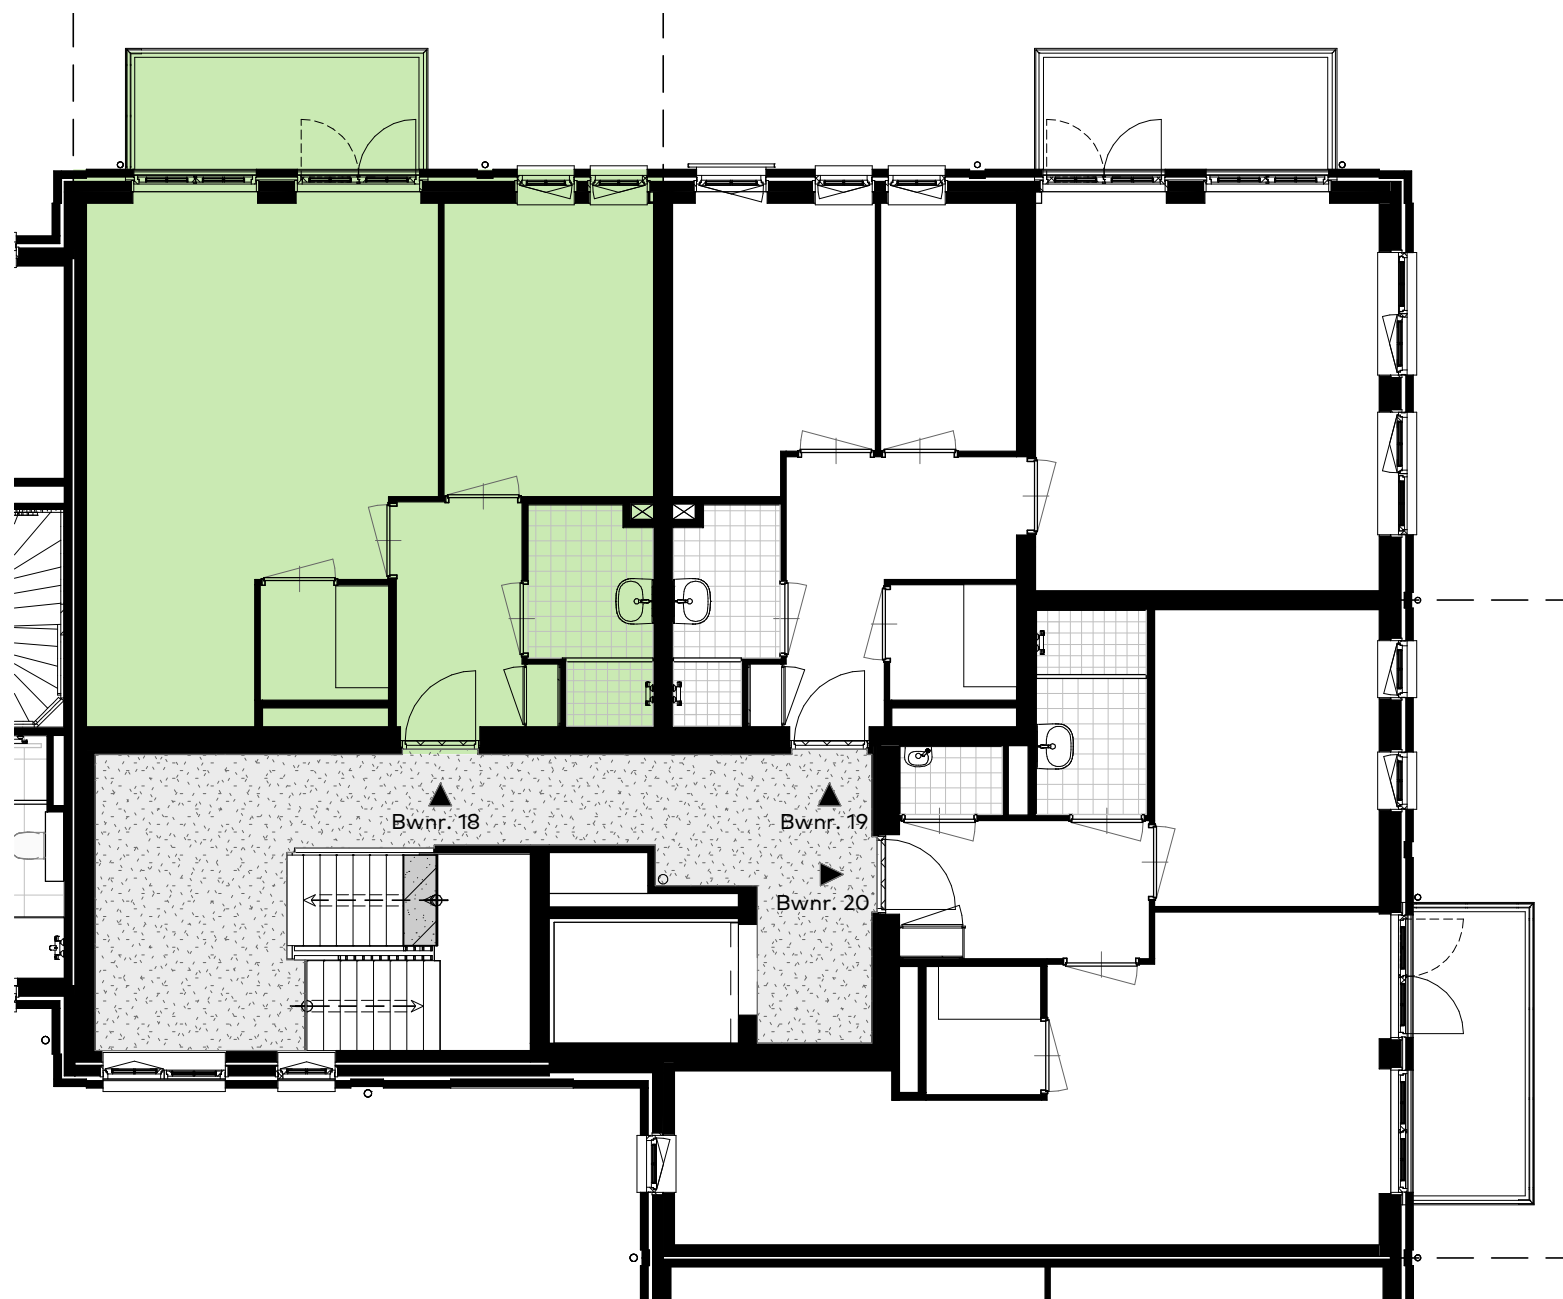

Bouwnummer:
18


Schaal : 1:100
Datum : 28/02/2023
Formaat: A3

Blocoverzicht

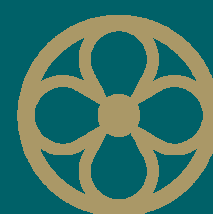

MARIËNHOF
WARMOND



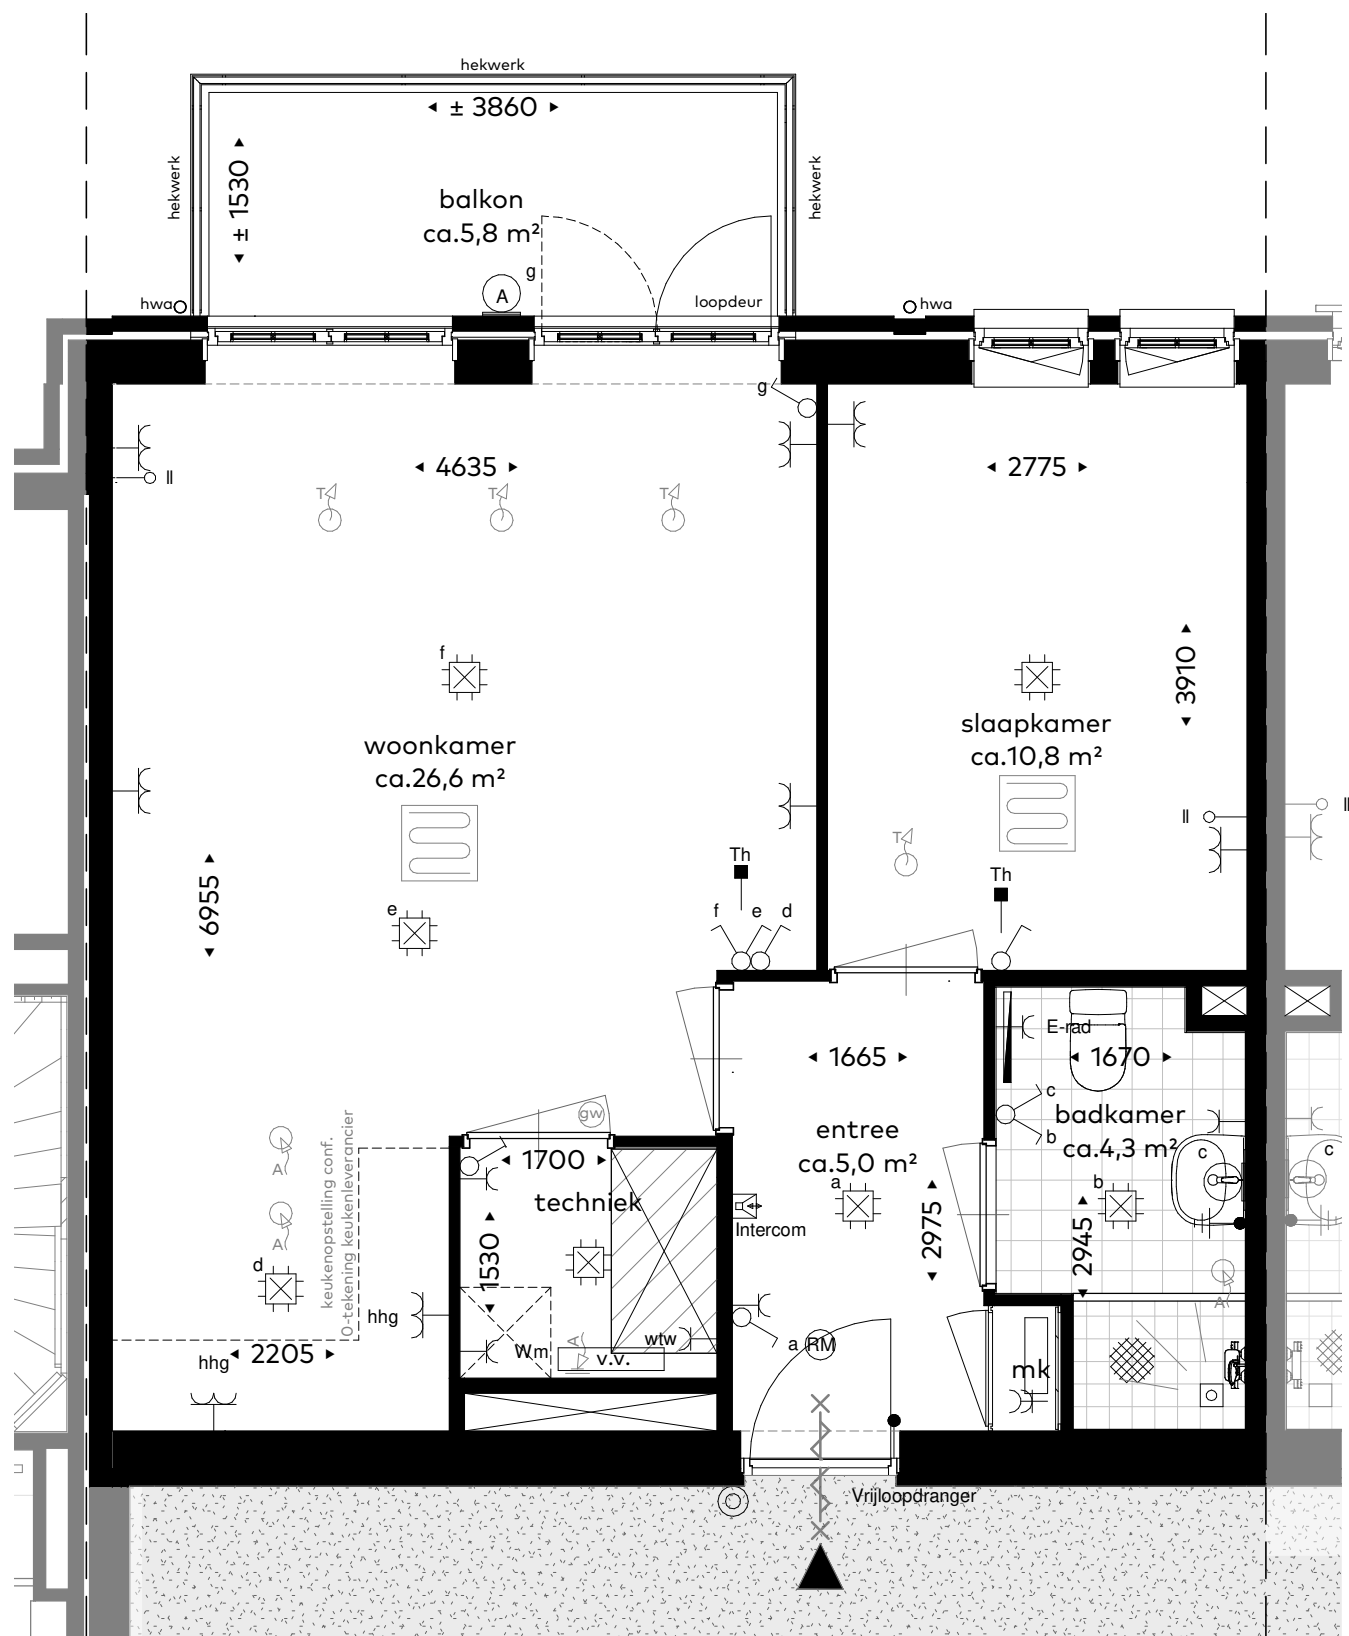


Bouwnummer:
18

Plattegrond - Tweede verdieping


Schaal : 1:50
Datum : 28/02/2023
Formaat: A3



VAN RHIJN
BOUW

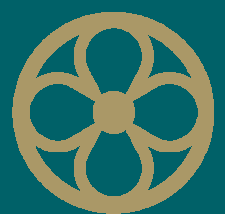


MARIËNHOF
WARMOND

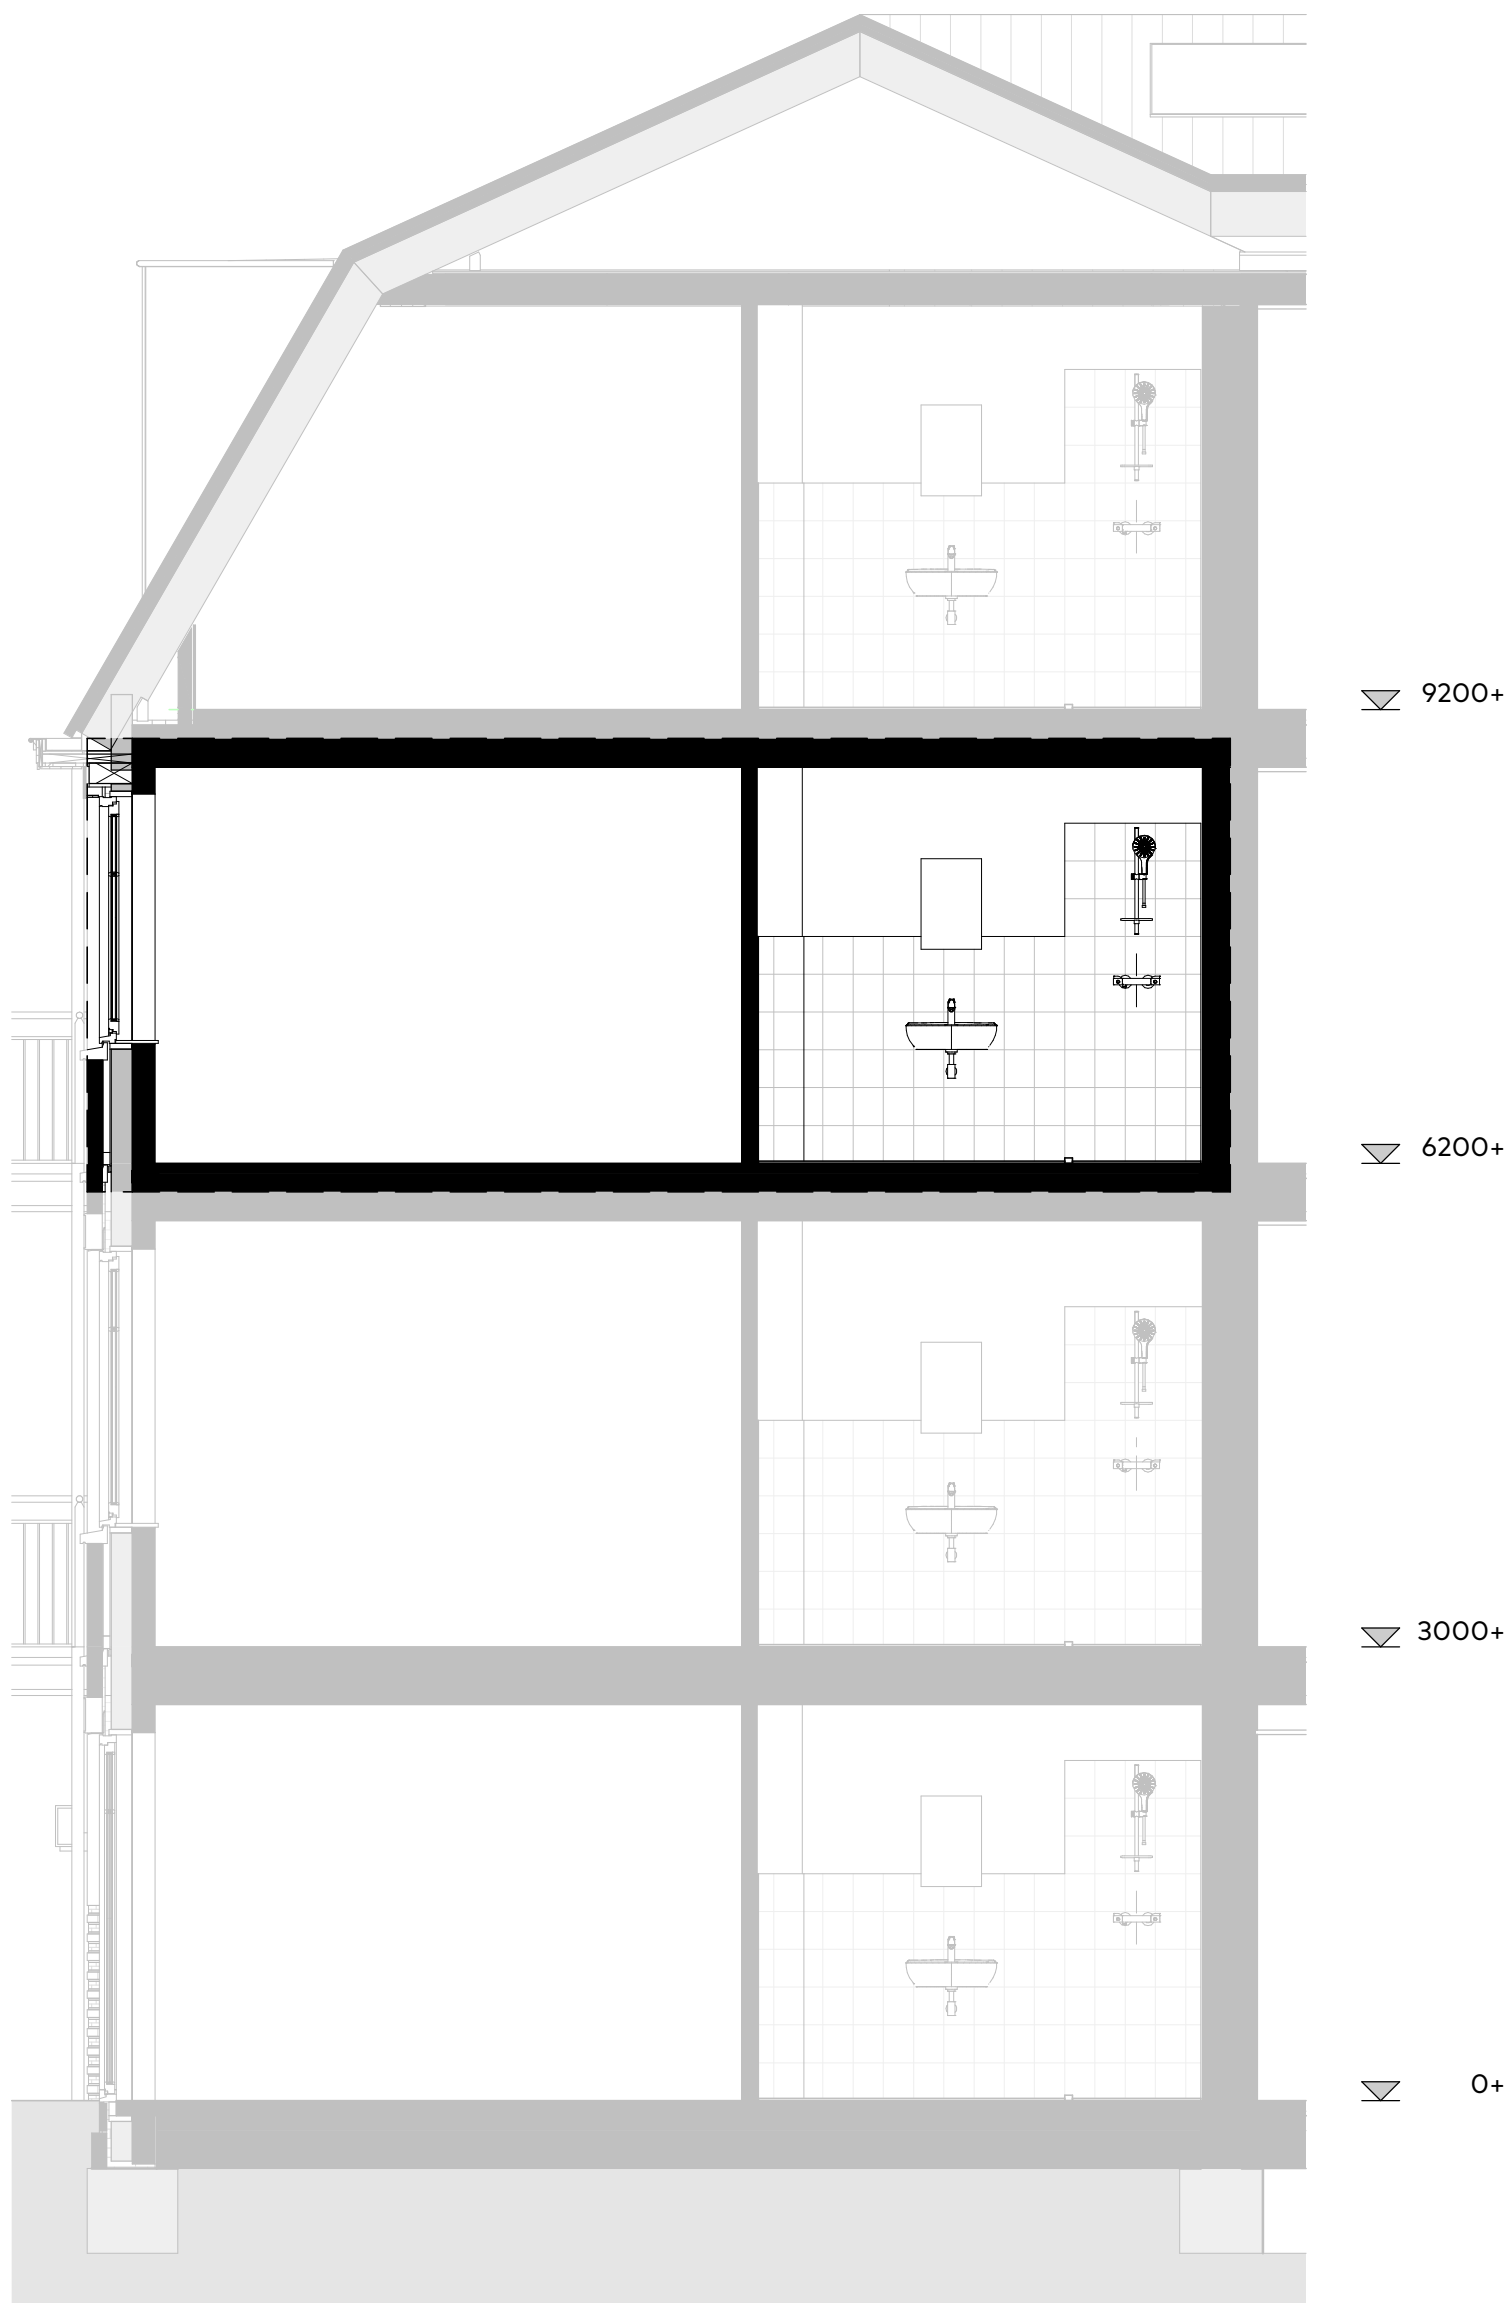

Bouwnummer:
18

Schaal : 1:50
Datum : 28/02/2023
Formaat: A3

Doorsnede appartement

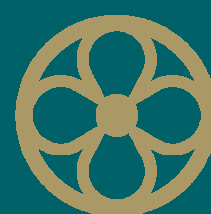

MARIËNHOF
WARMOND






Buitengevel

Bouwnummer:
18


Gevelaanzicht

Schaal : 1:100
Datum : 28/02/2023
Formaat: A3

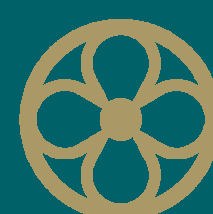


MARIËNHOF
WARMOND



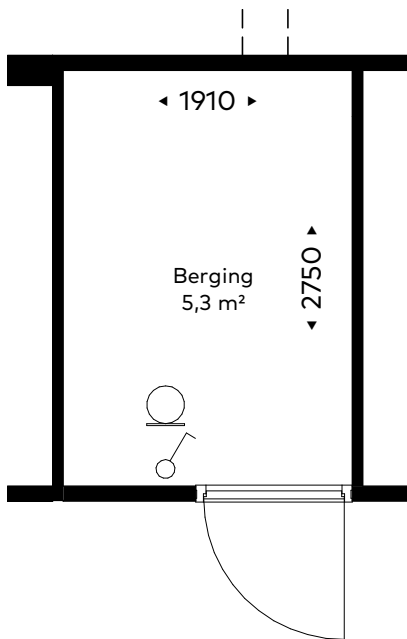

Plattegrond berging
schaal 1 : 50

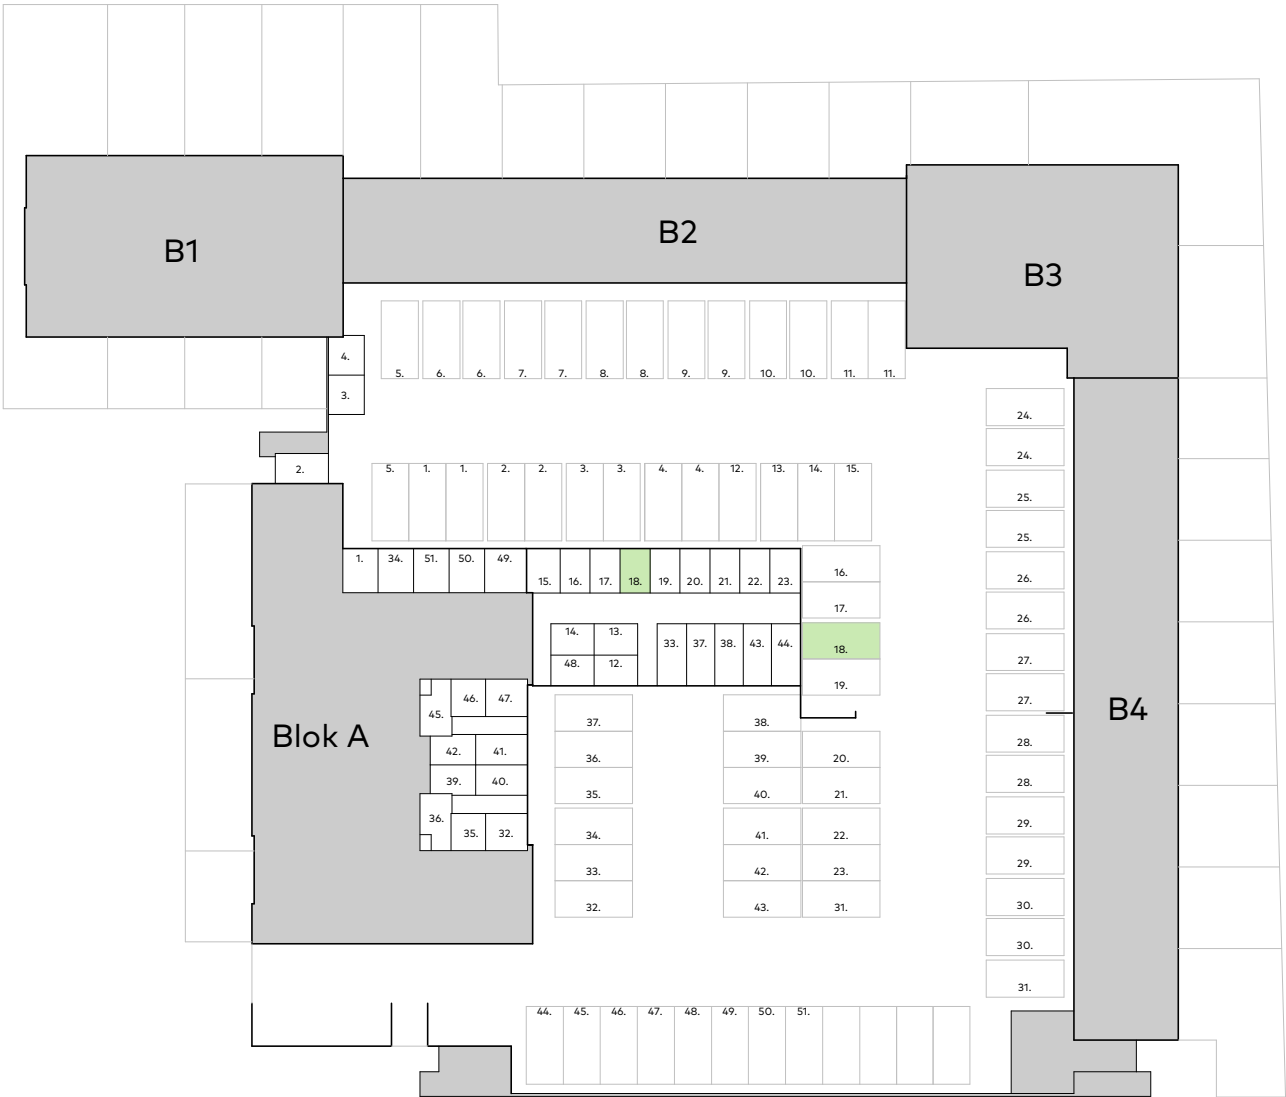


Parkeerplekken en bergingen
schaal 1 : 500

Bouwnummer:
18

Schaal : 1:50
Datum : 28/02/2023
Formaat: A3

Berging

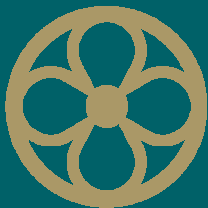

MARIËNHOF
WARMOND





MARIËNHOF

WARMOND

Bouwnummer: 19

Datum: 28/02/2023
Formaat: A3

Renvooi:



Bouwkundig:

	Afvoer mechanische ventilatie wand
	Toevoer mechanische ventilatie plafond
	Afvoer mechanische ventilatie plafond
	Zelfsluitend, 30min WBDBO
	Zelfsluitend, 60min WBDBO
	Ruimte voorzien van vloerverwarming
	Verdeler vloerverwarming
	geluidwerende deur

Elektra:

	Meterkast
	Plafondlichtpunt
	Wandlichtpunt, zonder armatuur
	Wandlichtpunt, met armatuur
	Intercom
	Schel


	Deurbel
	Enkele schakelaar
	Wisselschakelaar
	Serieschakelaar
	Enkele wandcontactdoos
	Dubbele wandcontactdoos, ovaal
	Dubbele wandcontactdoos, opbouw
	Perilex wandcontactdoos
	Rook-/ Brandmelder
	Thermostaat aansluiting
	Loze leiding
	Aansluitpunt bedraad
	Centraal aardpunt
	Aardnet

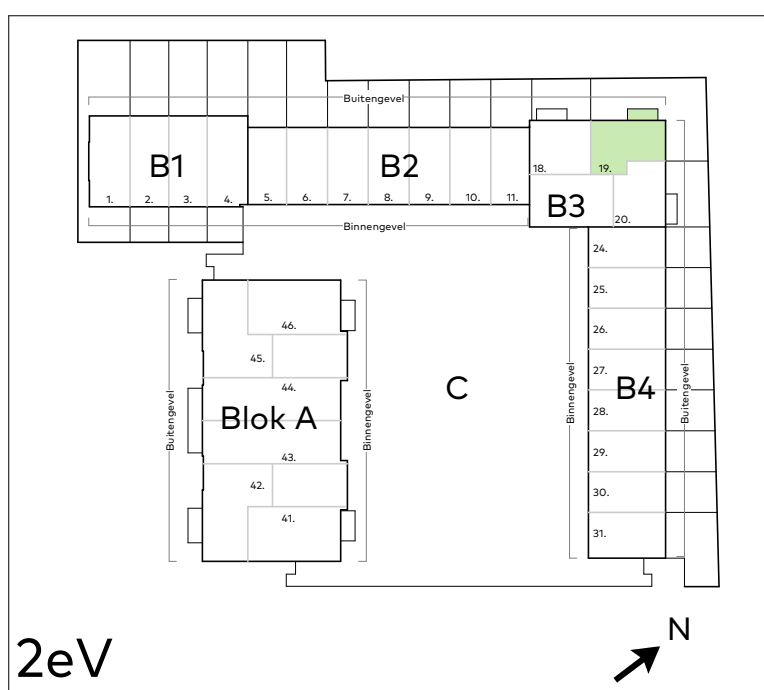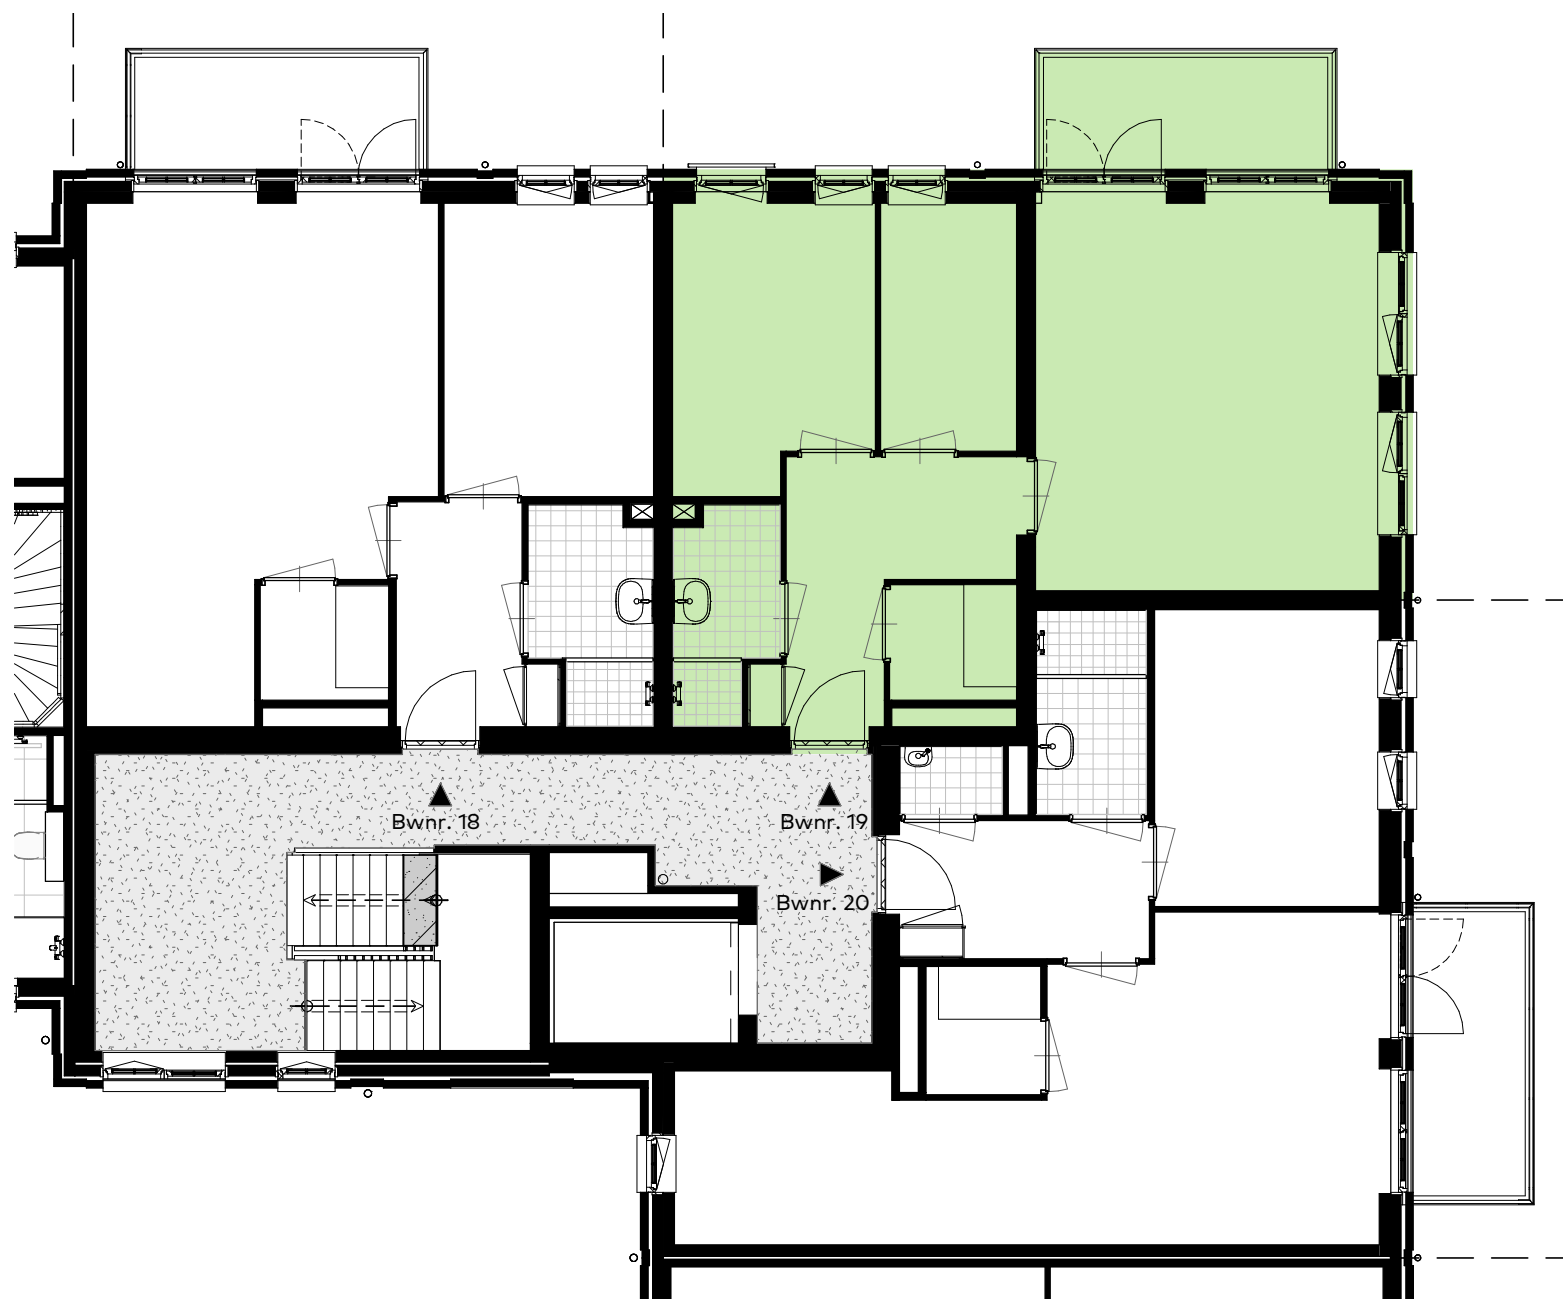

Bouwnummer:
19


Schaal : 1:100
Datum : 28/02/2023
Formaat: A3

Blokoeverzicht

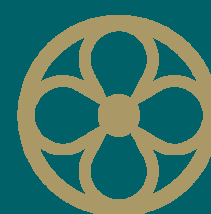

MARIËNHOF
WARMOND




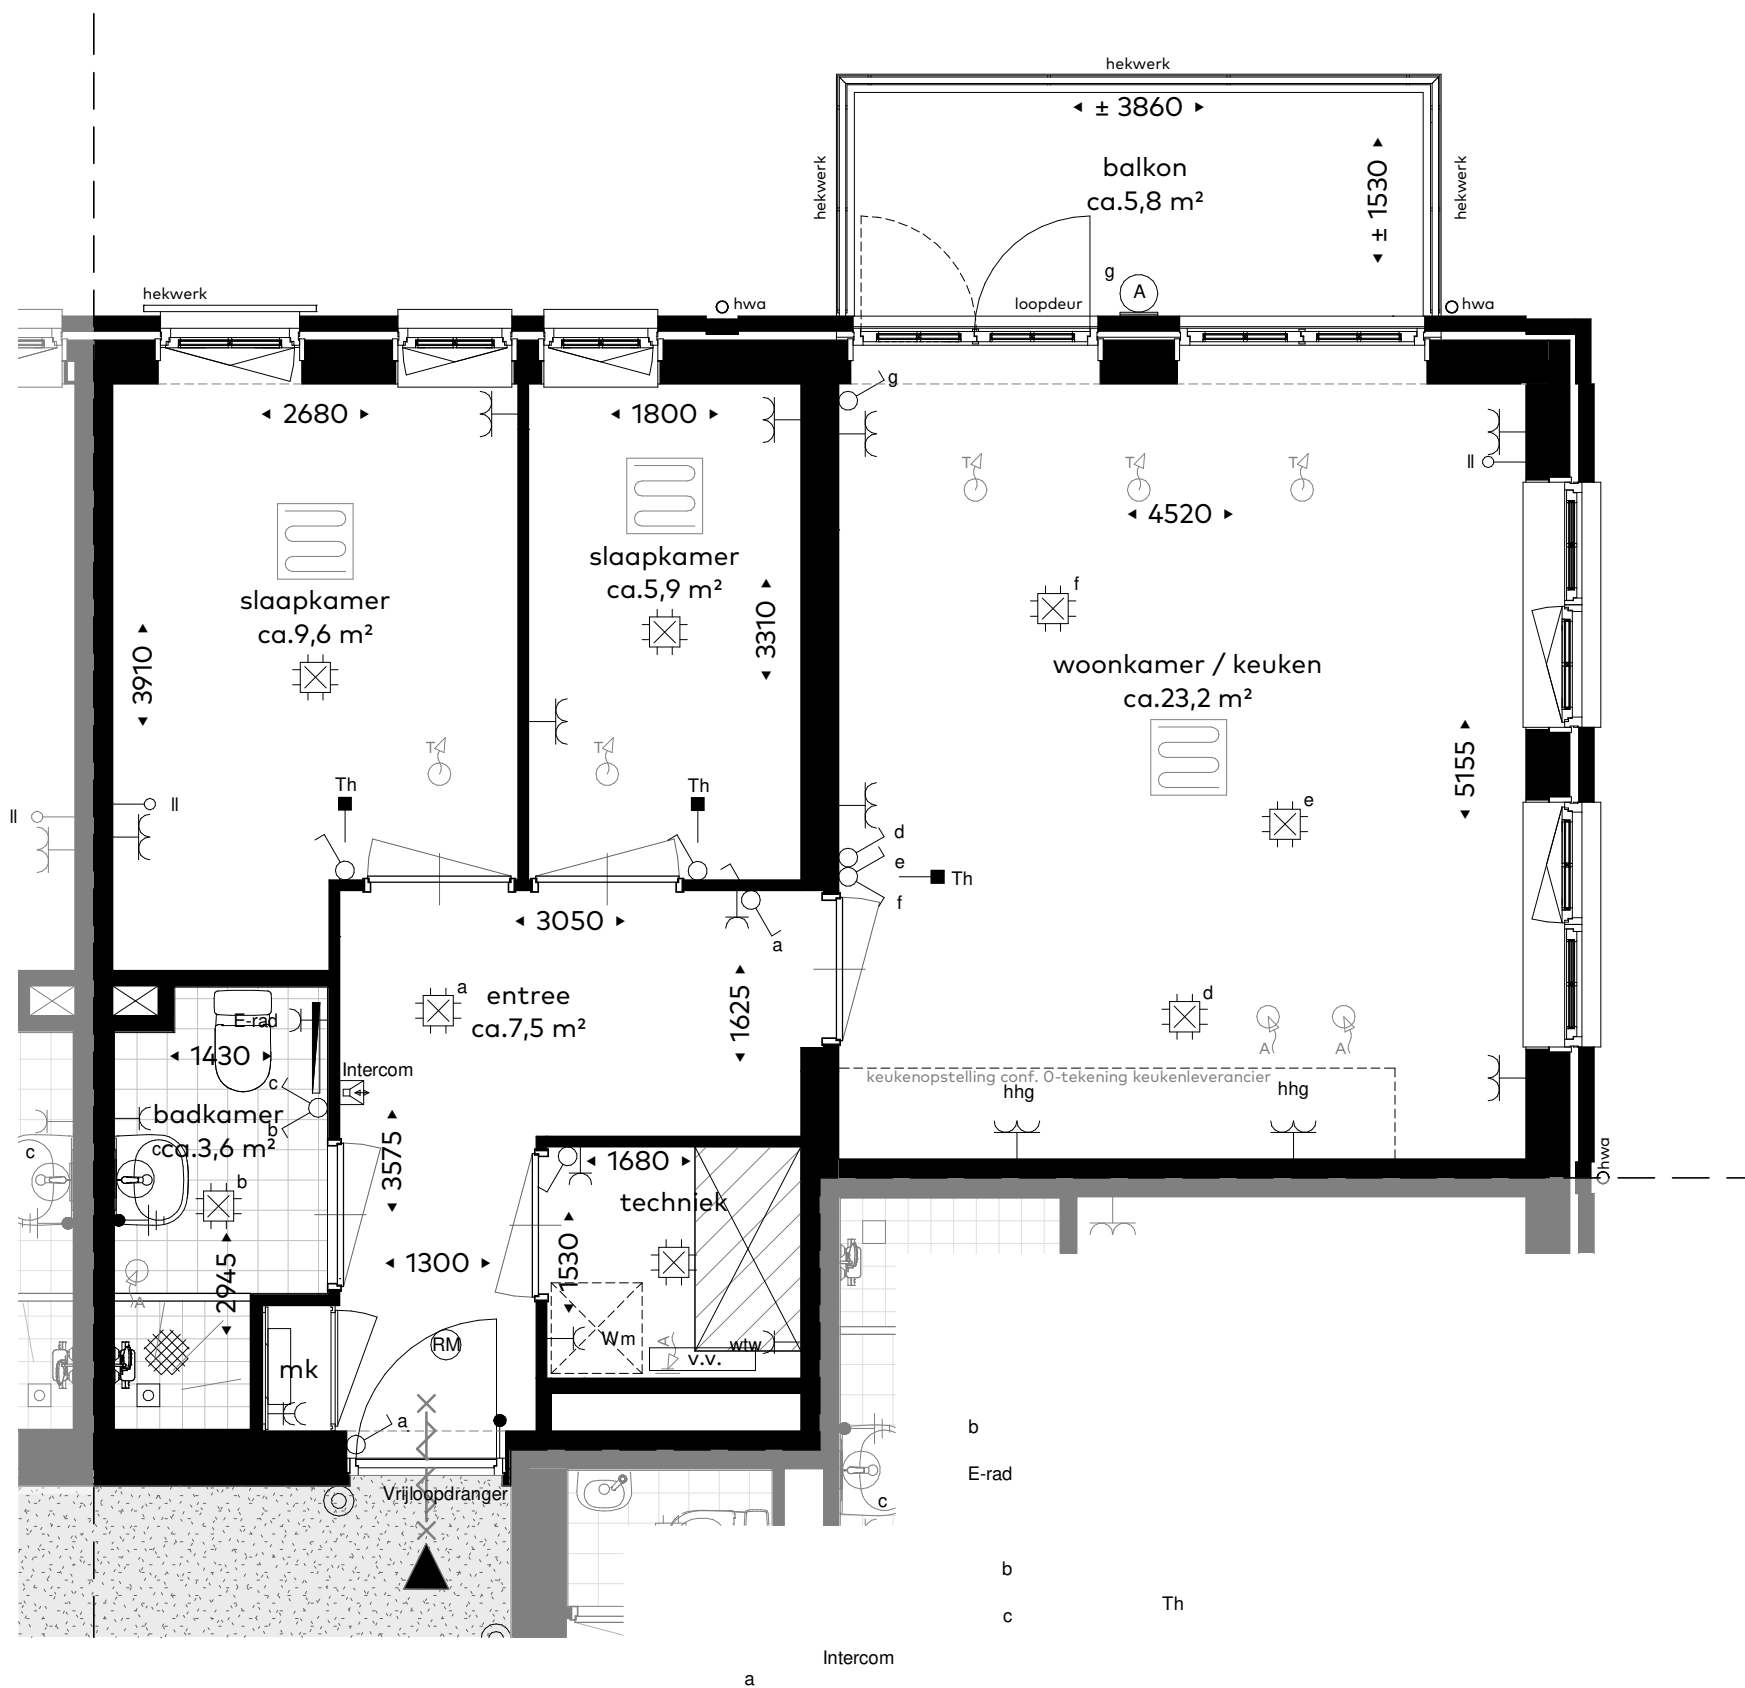

Bouwnummer:
19


Plattegrond - Tweede verdieping

Schaal : 1:50
Datum : 28/02/2023
Formaat: A3

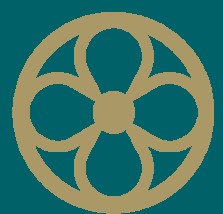

MARIËNHOF
WARMOND




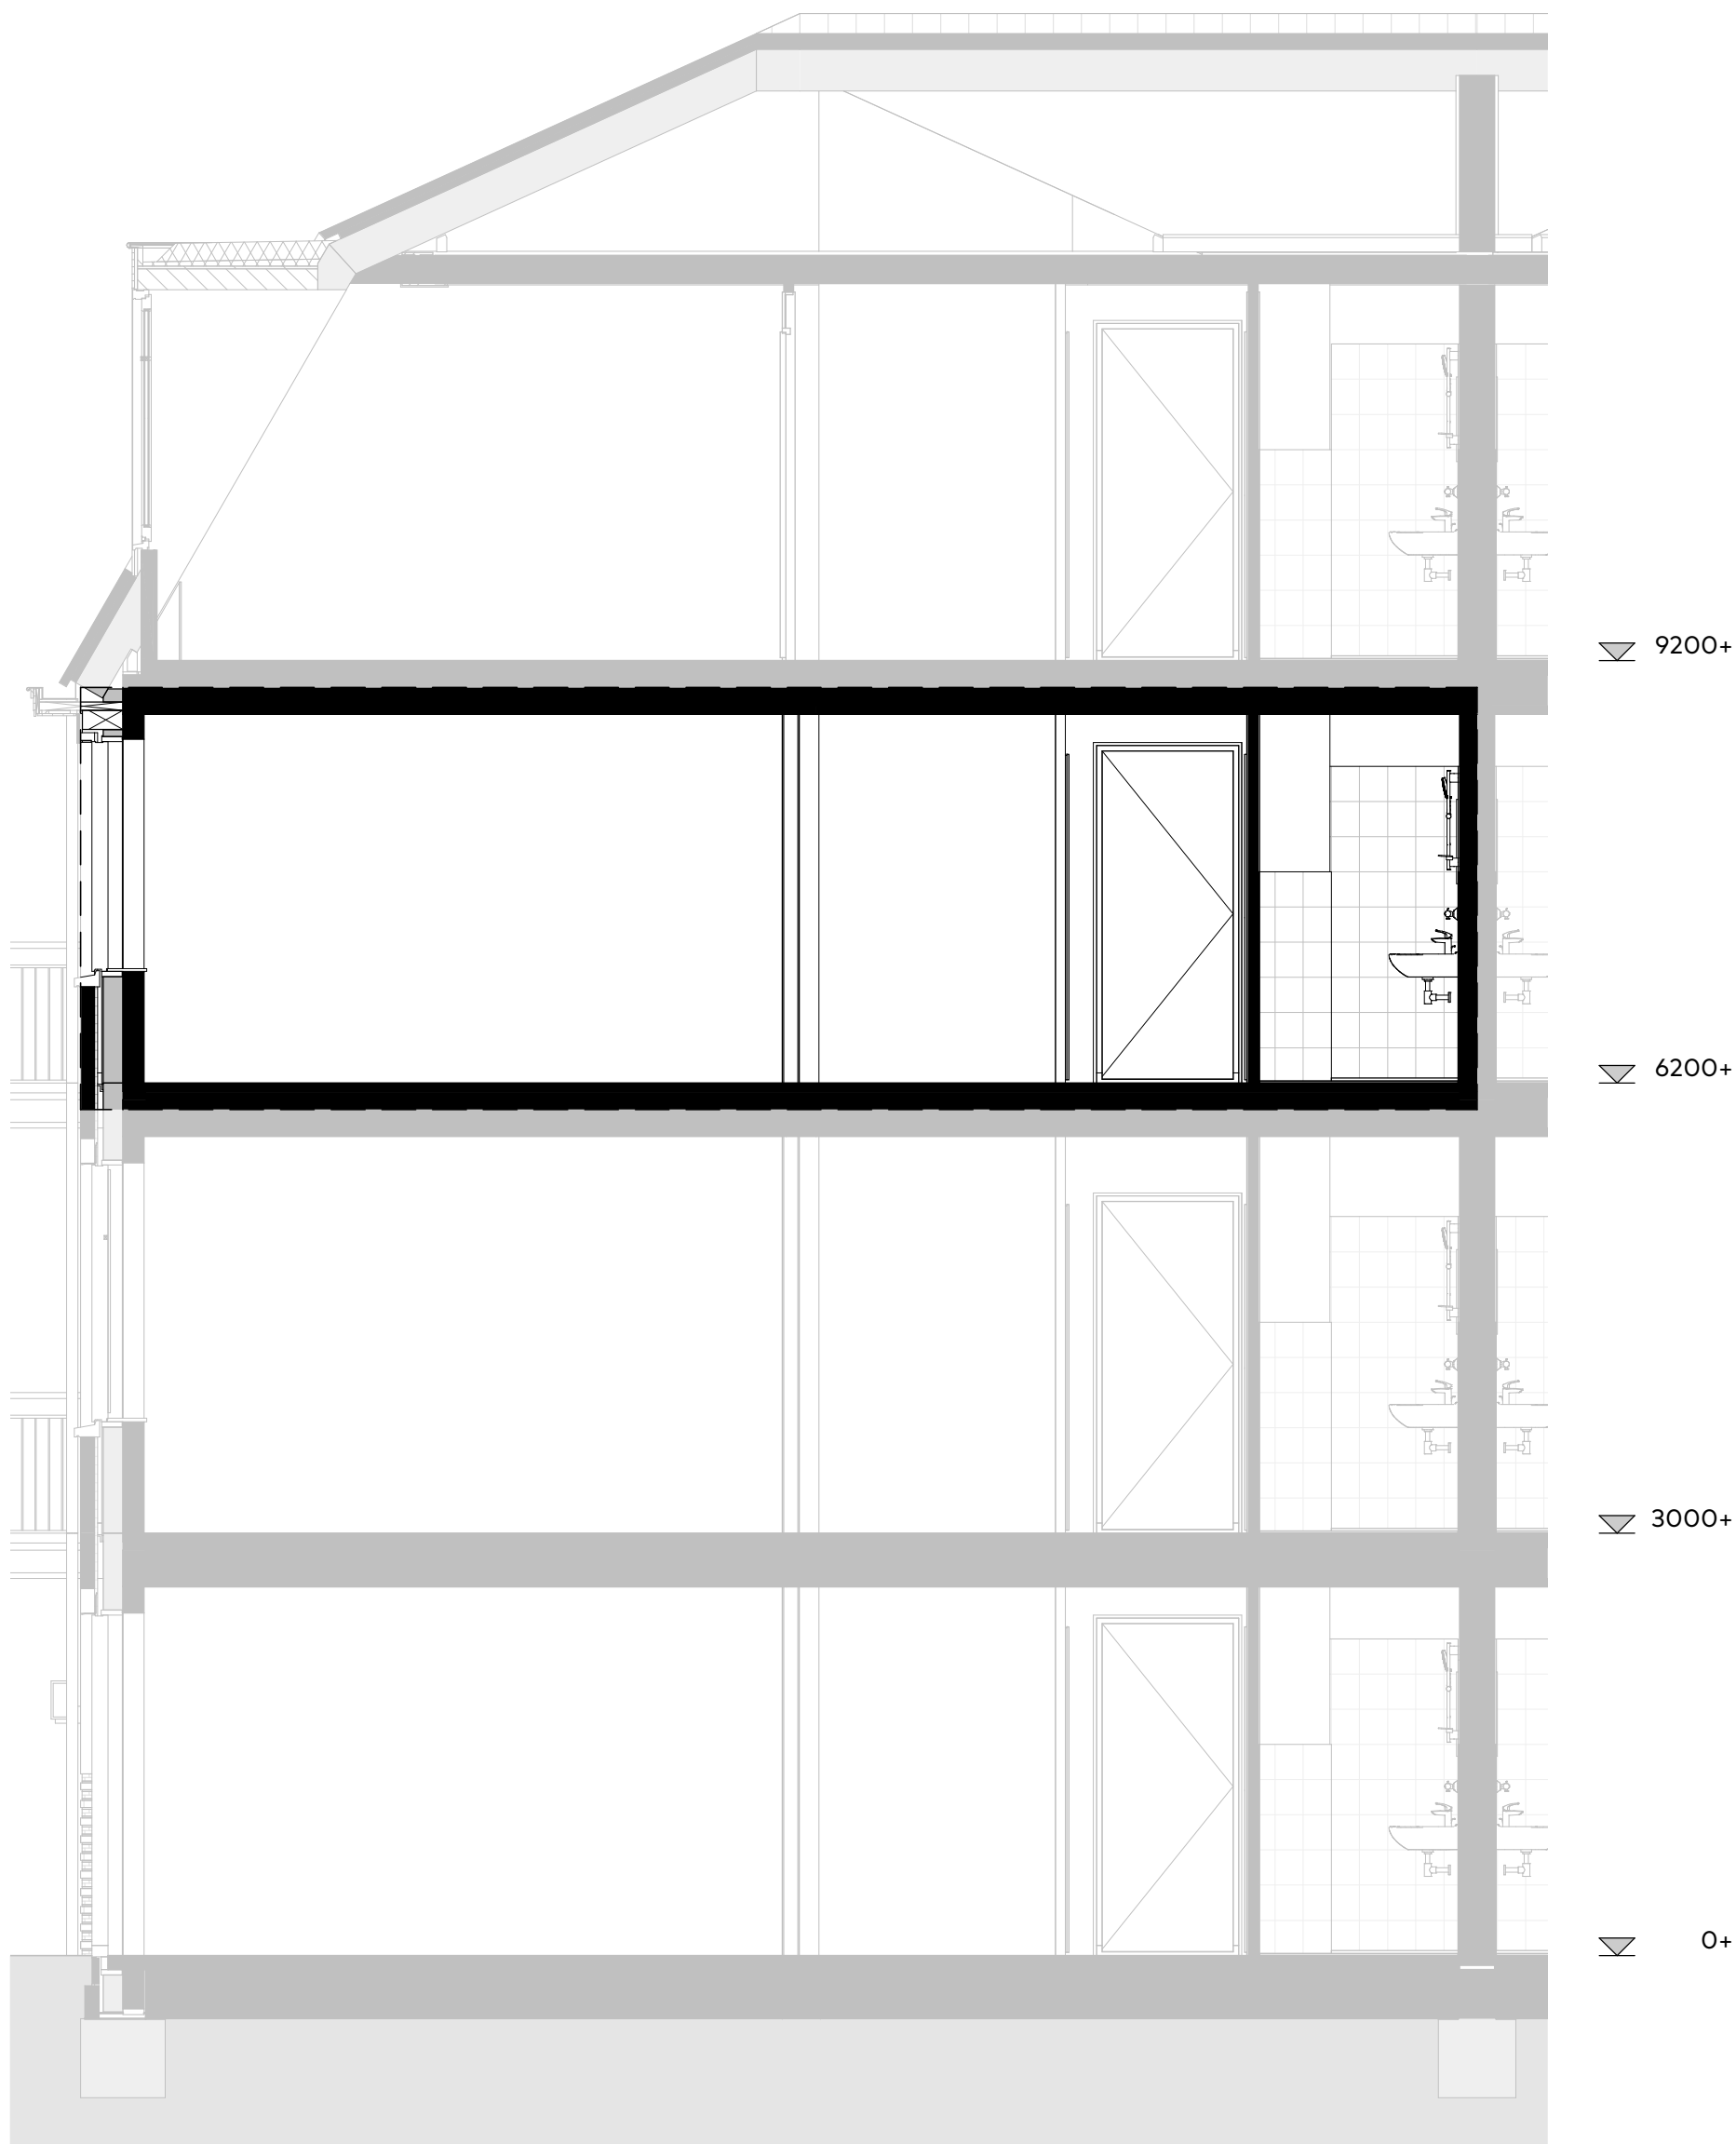

Bouwnummer:
19

Schaal : 1:50
Datum : 28/02/2023
Formaat: A3

Doorsnede appartement

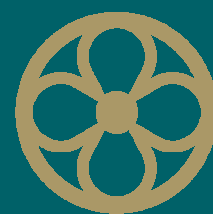

MARIËNHOF
WARMOND





Buitengevel




Buitengevel


Bouwnummer:
19

Gevelaanzichten


Schaal : 1:100
Datum : 28/02/2023
Formaat: A3

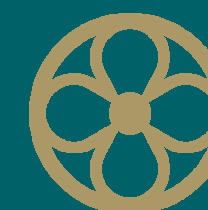

MARIËNHOF
WARMOND

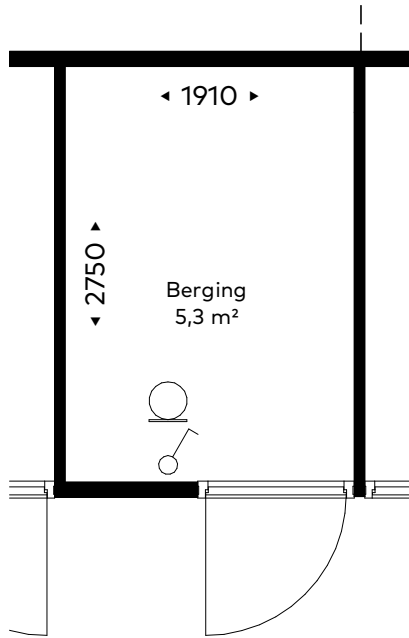

Plattegrond berging
schaal 1 : 50

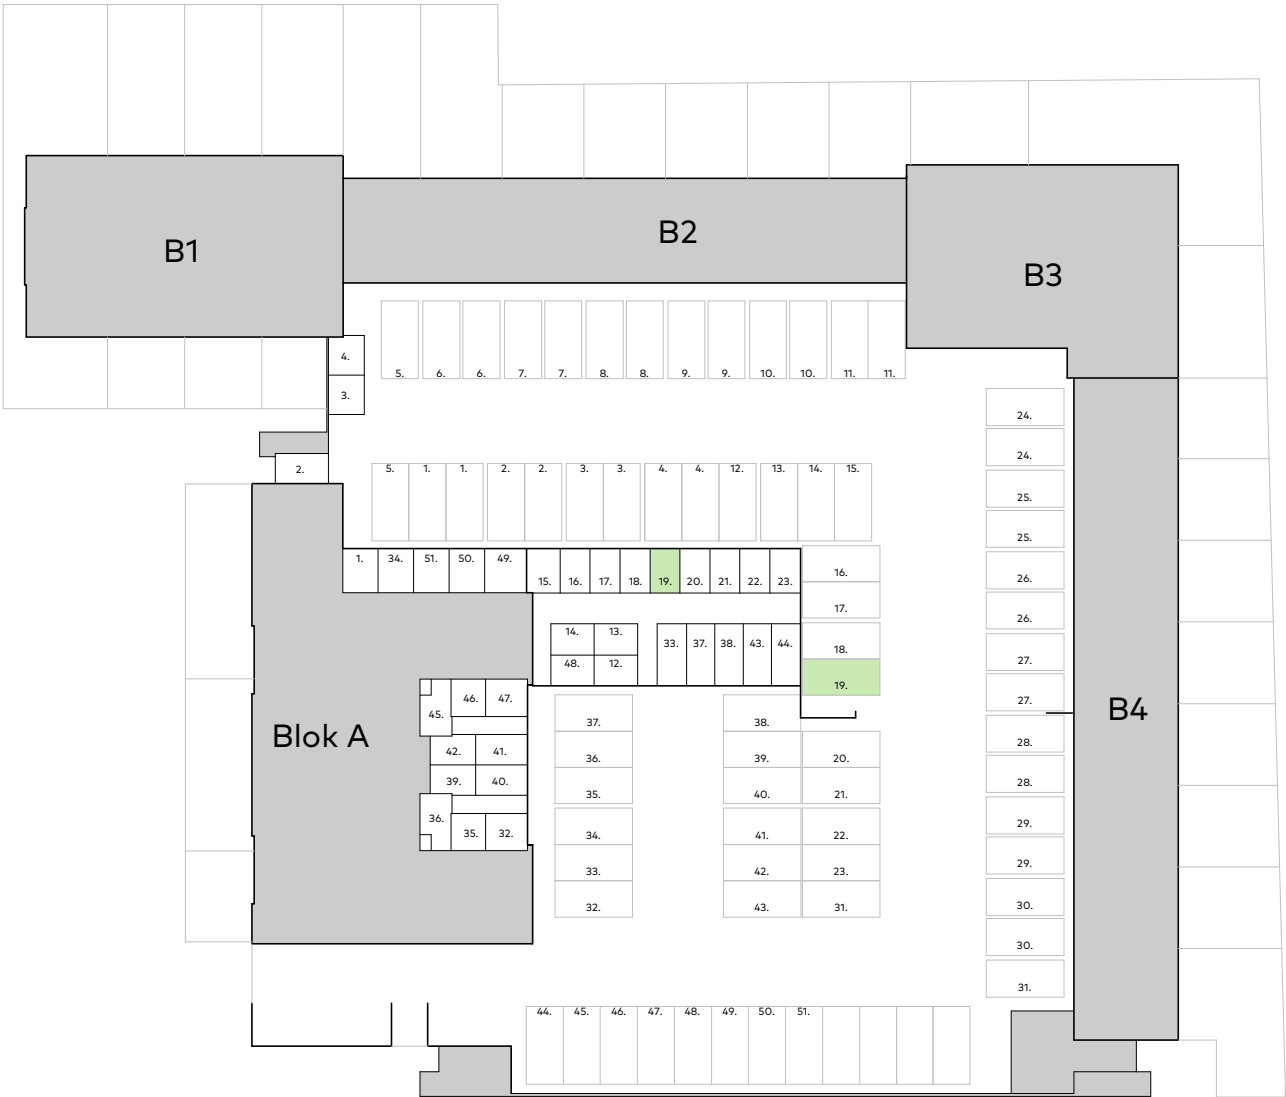


Parkeerplekken en bergingen
schaal 1 : 500

Bouwnummer:
19

Schaal : 1:50
Datum : 28/02/2023
Formaat: A3

Berging

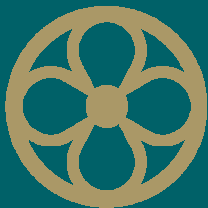

MARIËNHOF
WARMOND





MARIËNHOF

WARMOND

Bouwnummer: 20

Datum: 28/02/2023
Formaat: A3

Renvooi:



Bouwkundig:

	Afvoer mechanische ventilatie wand
	Toevoer mechanische ventilatie plafond
	Afvoer mechanische ventilatie plafond
	Zelfsluitend, 30min WBDBO
	Zelfsluitend, 60min WBDBO
	Ruimte voorzien van vloerverwarming
	Verdeler vloerverwarming
	geluidwerende deur

Elektra:

	Meterkast
	Plafondlichtpunt
	Wandlichtpunt, zonder armatuur
	Wandlichtpunt, met armatuur
	Intercom
	Schel

	Deurbel
	Enkele schakelaar
	Wisselschakelaar
	Serieschakelaar
	Enkele wandcontactdoos
	Dubbele wandcontactdoos, ovaal
	Dubbele wandcontactdoos, opbouw
	Perilex wandcontactdoos
	Rook-/ Brandmelder
	Thermostaat aansluiting
	Loze leiding
	Aansluitpunt bedraad
	Centraal aardpunt
	Aardnet

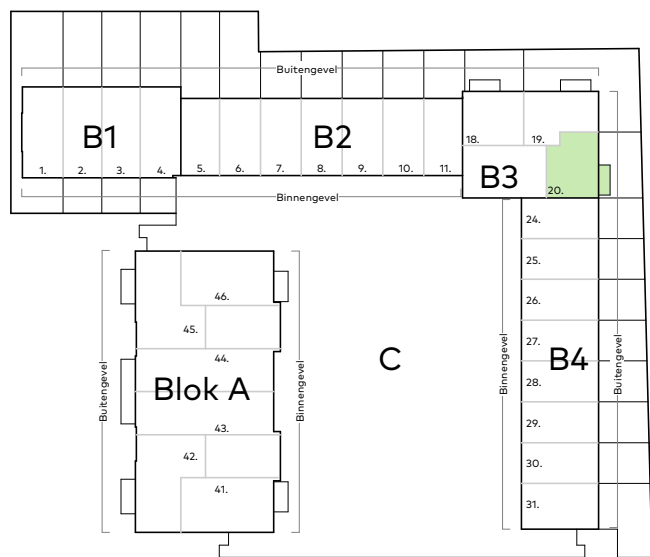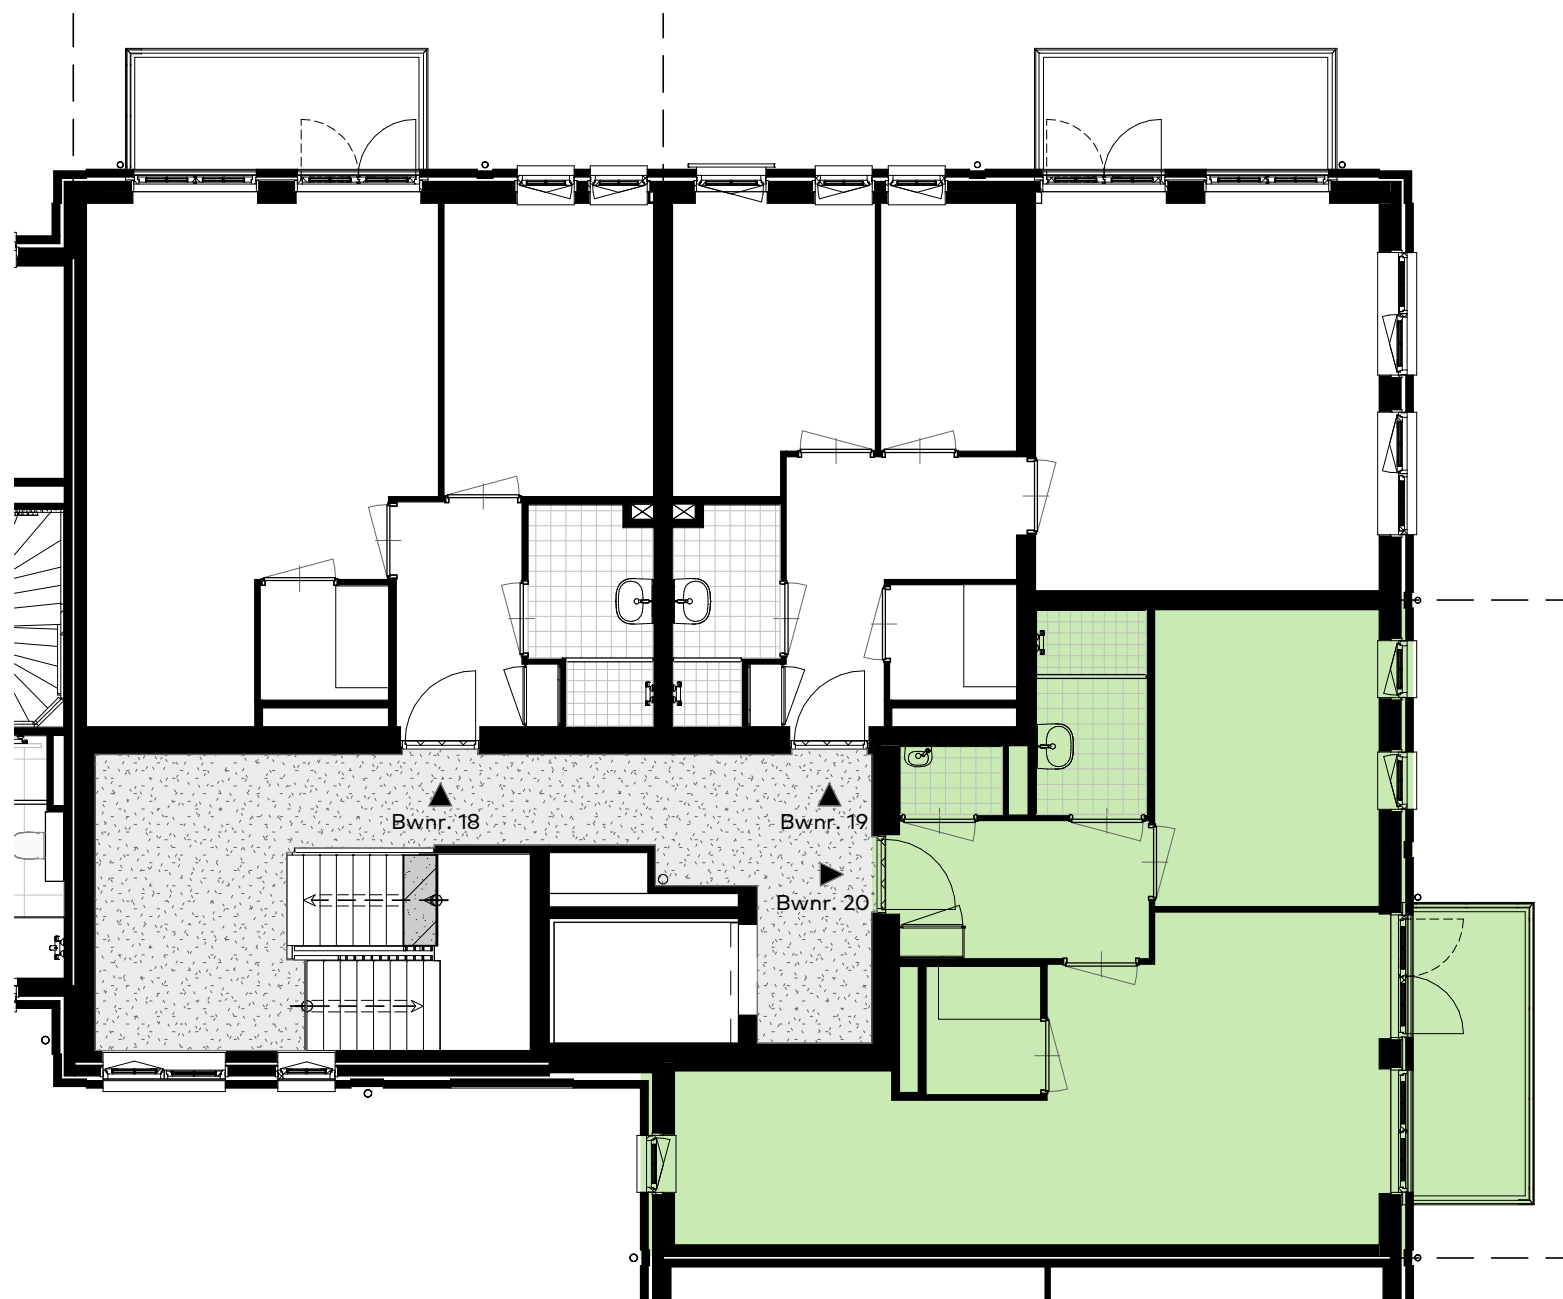


2eV

Bouwnummer:
20


Blokoeverzicht

Schaal : 1:100
Datum : 28/02/2023
Formaat: A3

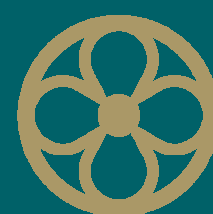

MARIËNHOF
WARMOND




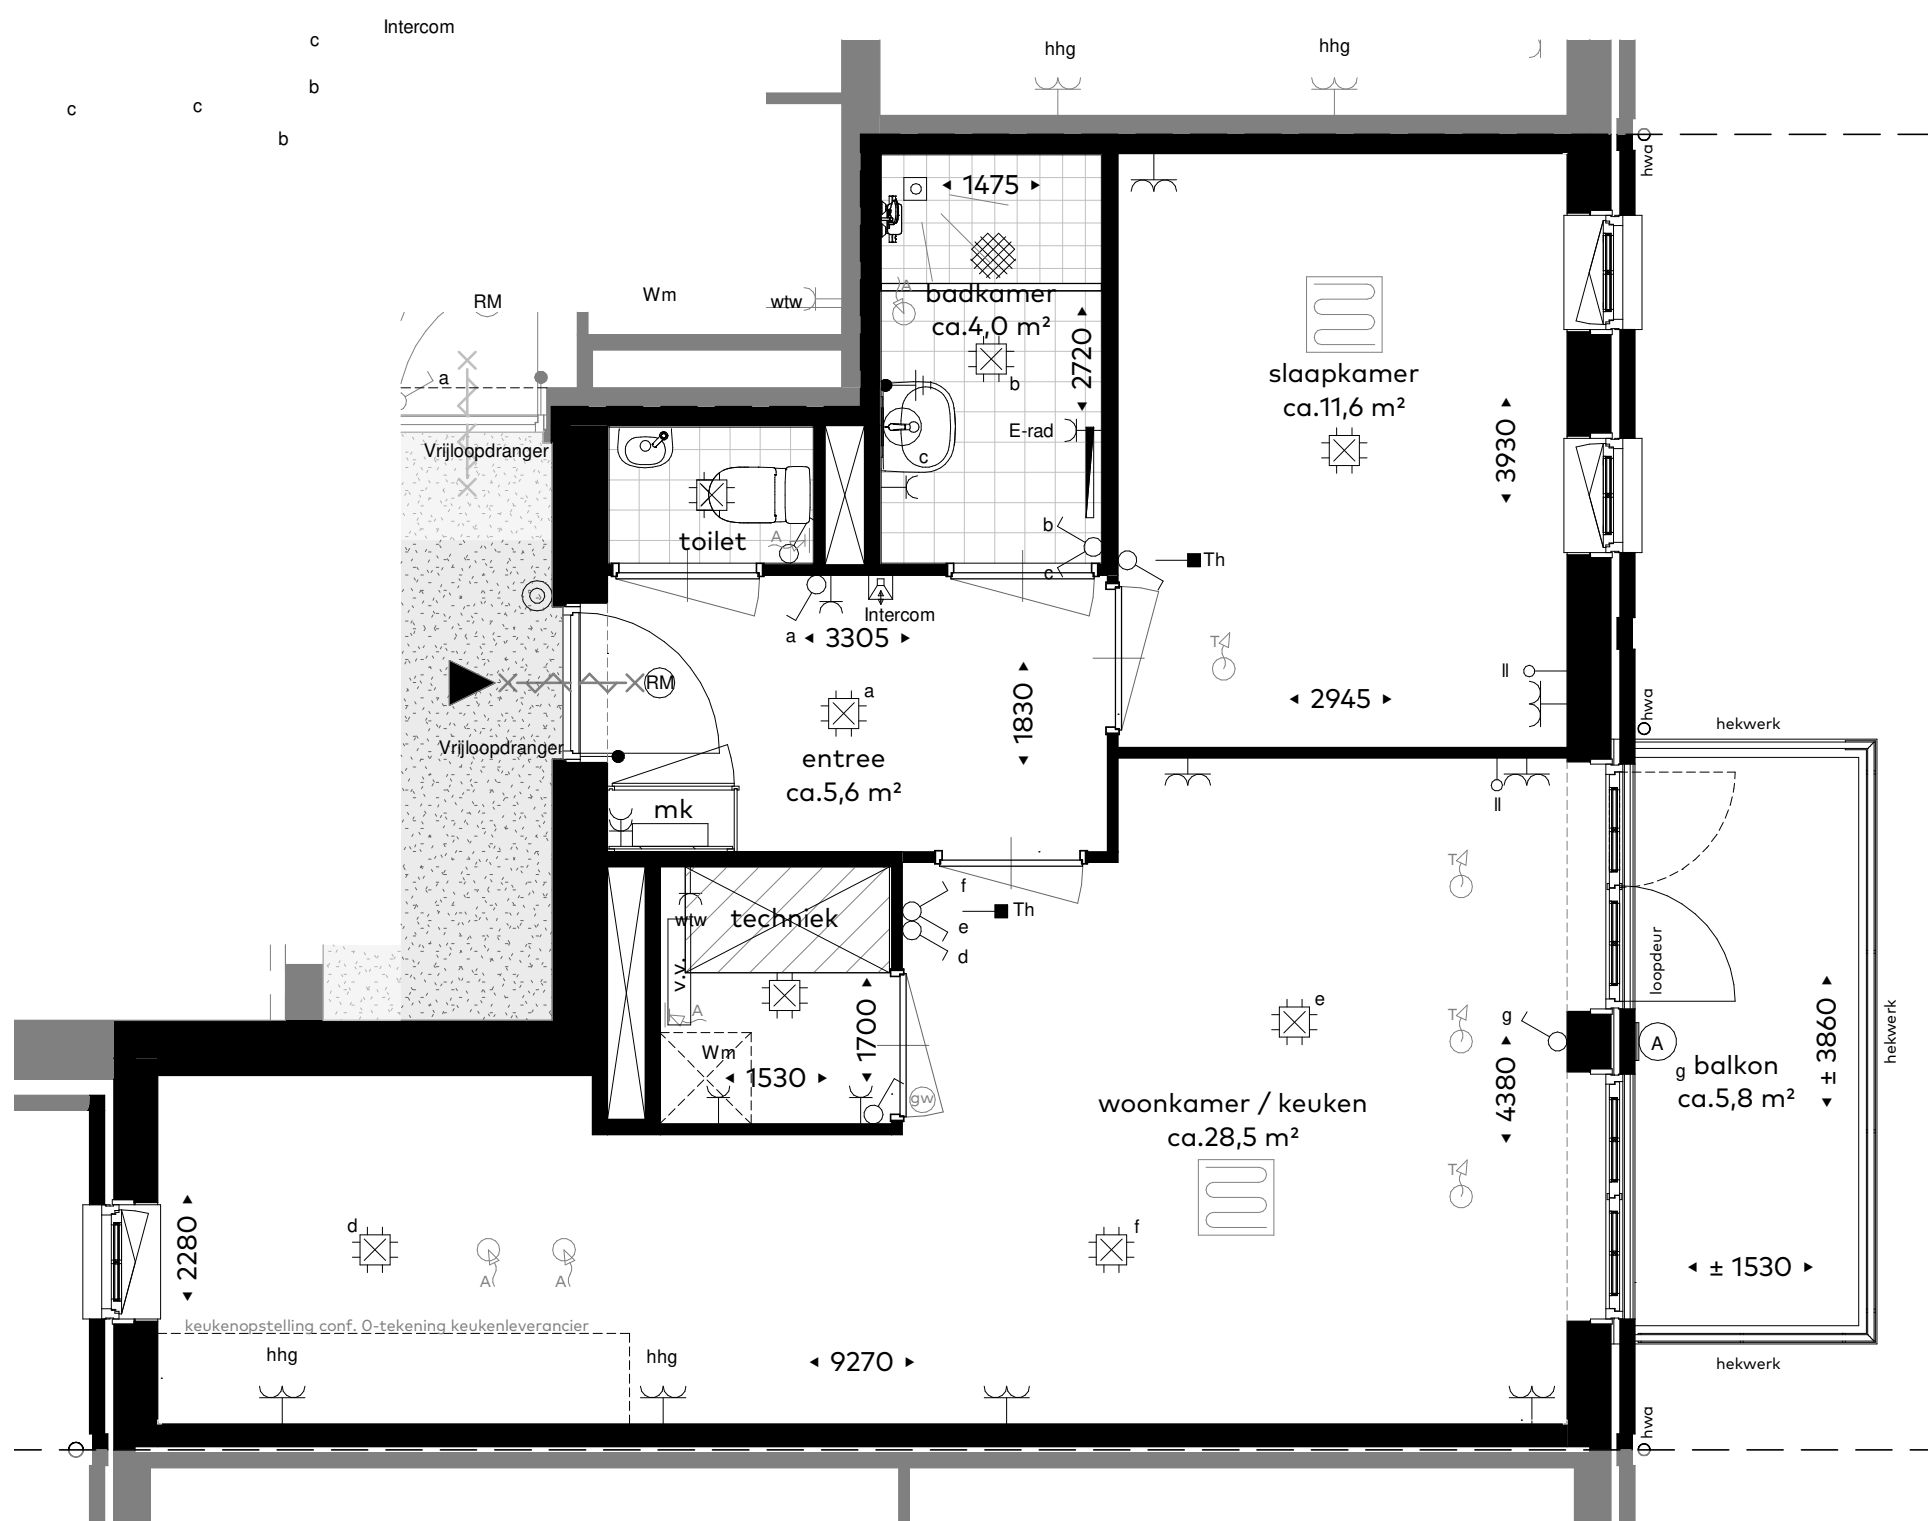


Bouwnummer:
20

Plattegrond - Tweede verdieping

Schaal : 1:50
Datum : 28/02/2023
Formaat: A3

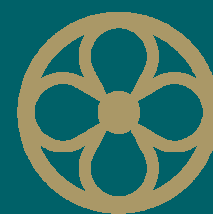


MARIËNHOF
WARMOND

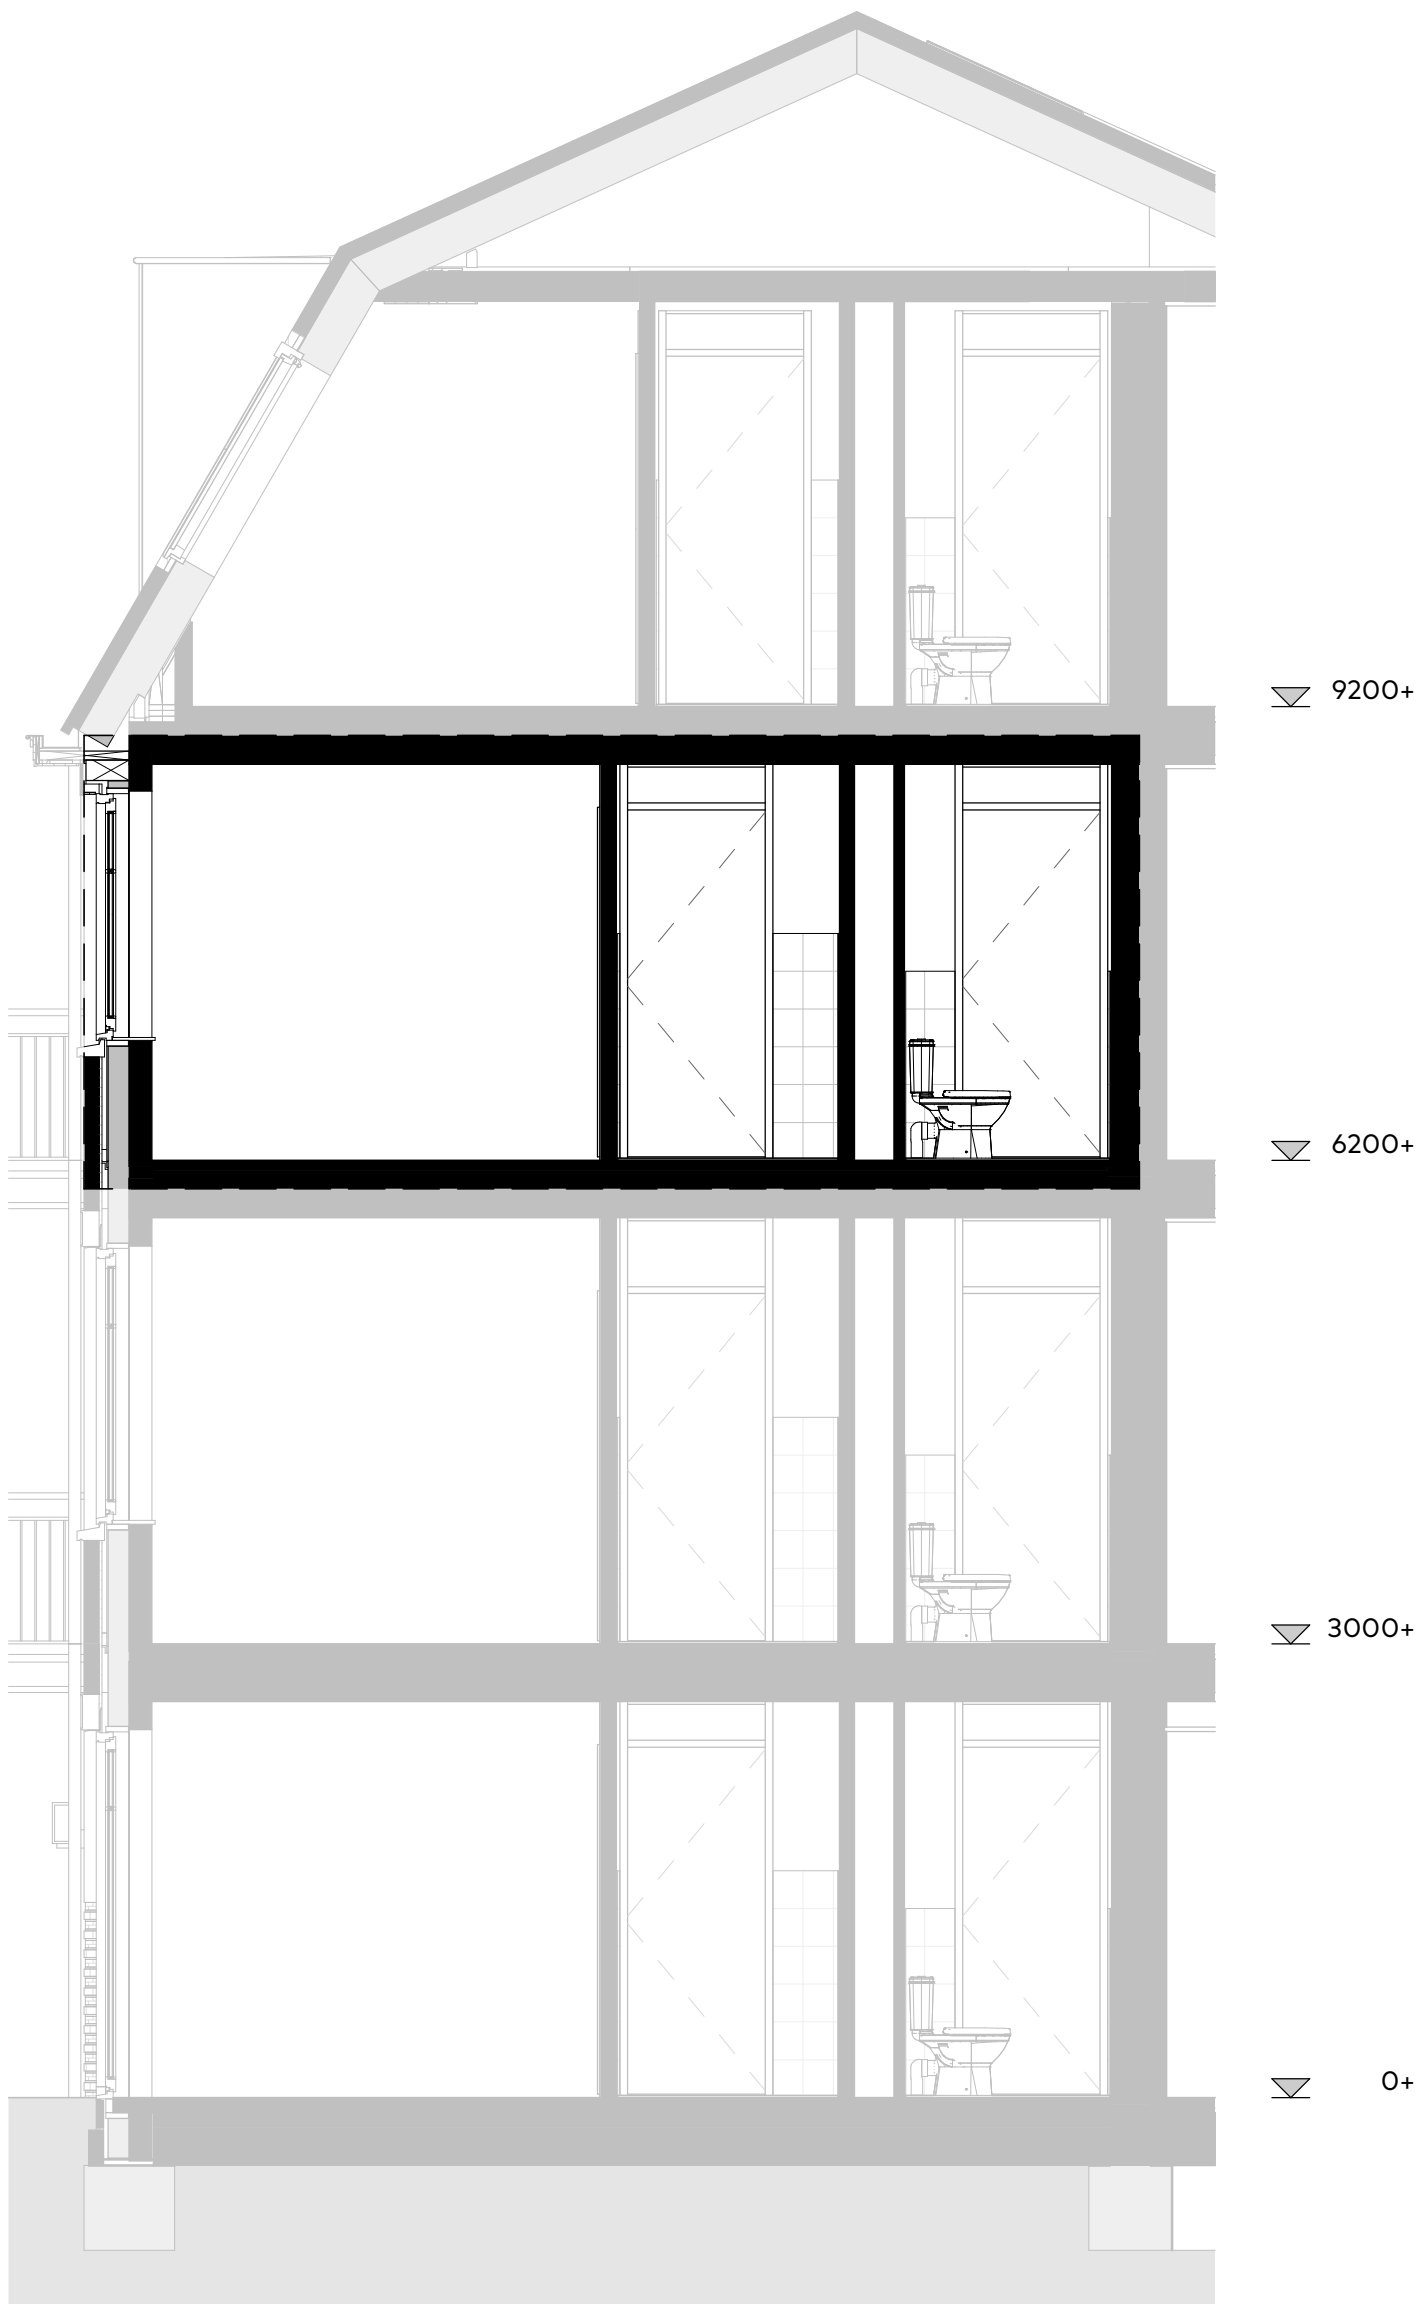

Bouwnummer:
20

Schaal : 1:50
Datum : 28/02/2023
Formaat: A3

Doorsnede appartement

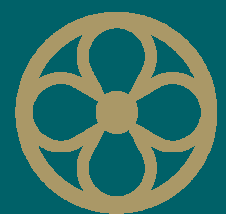

MARIËNHOF
WARMOND






Buitengevel

Bouwnummer:
20


Gevelaanzicht

Schaal : 1:100
Datum : 28/02/2023
Formaat: A3

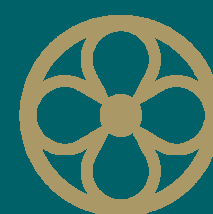


MARIËNHOF
WARMOND



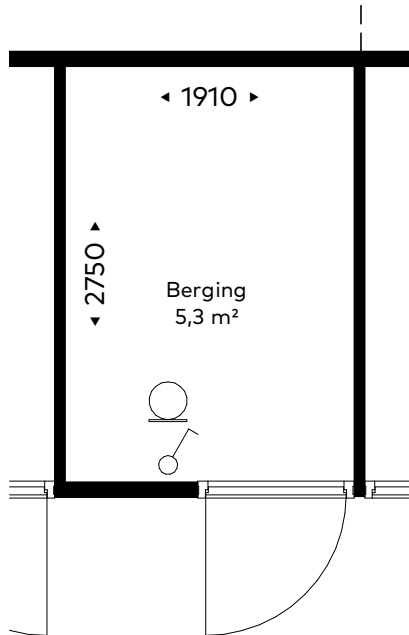

Plattegrond berging
schaal 1 : 50

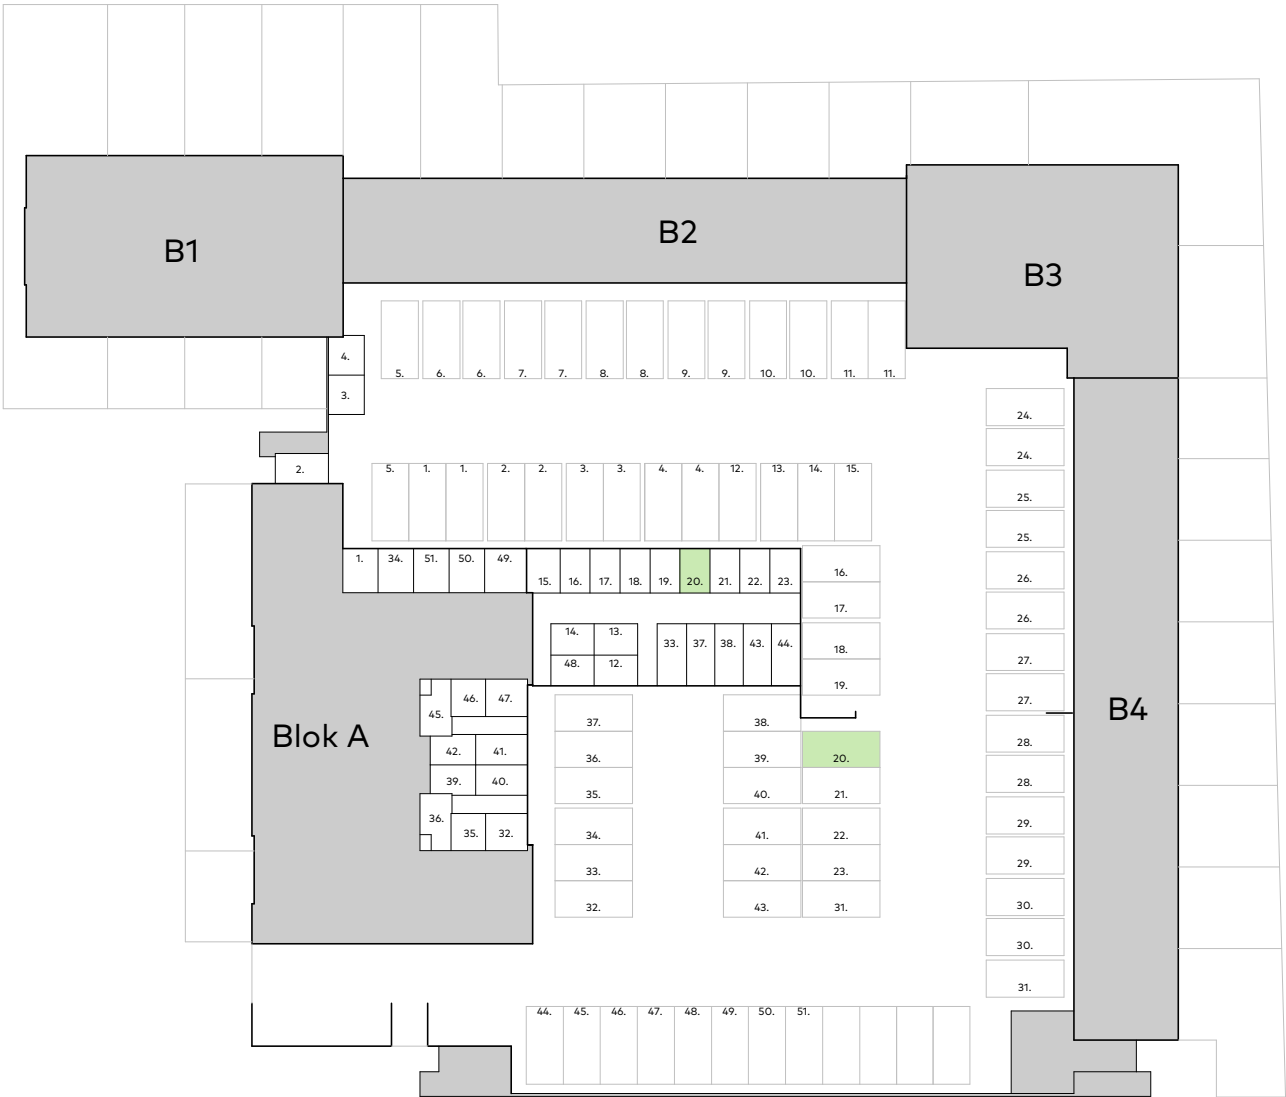


Parkeerplekken en bergingen
schaal 1 : 500

Bouwnummer:
20

Schaal : 1:50
Datum : 28/02/2023
Formaat: A3

Berging

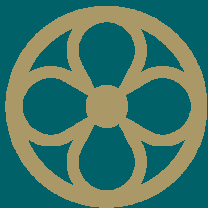

MARIËNHOF
WARMOND





MARIËNHOF

WARMOND

Bouwnummer: 21

Datum: 28/02/2023
Formaat: A3

Renvooi:


Bouwkundig:

	Afvoer mechanische ventilatie wand
	Toevoer mechanische ventilatie plafond
	Afvoer mechanische ventilatie plafond
	Zelfsluitend, 30min WBDBO
	Zelfsluitend, 60min WBDBO
	Ruimte voorzien van vloerverwarming
	Verdeler vloerverwarming
	geluidwerende deur

Elektra:

	Meterkast
	Plafondlichtpunt
	Wandlichtpunt, zonder armatuur
	Wandlichtpunt, met armatuur
	Intercom
	Schel


	Deurbel
	Enkele schakelaar
	Wisselschakelaar
	Serieschakelaar
	Enkele wandcontactdoos
	Dubbele wandcontactdoos, ovaal
	Dubbele wandcontactdoos, opbouw
	Perilex wandcontactdoos
	Rook-/ Brandmelder
	Thermostaat aansluiting
	Loze leiding
	Aansluitpunt bedraad
	Centraal aardpunt
	Aardnet

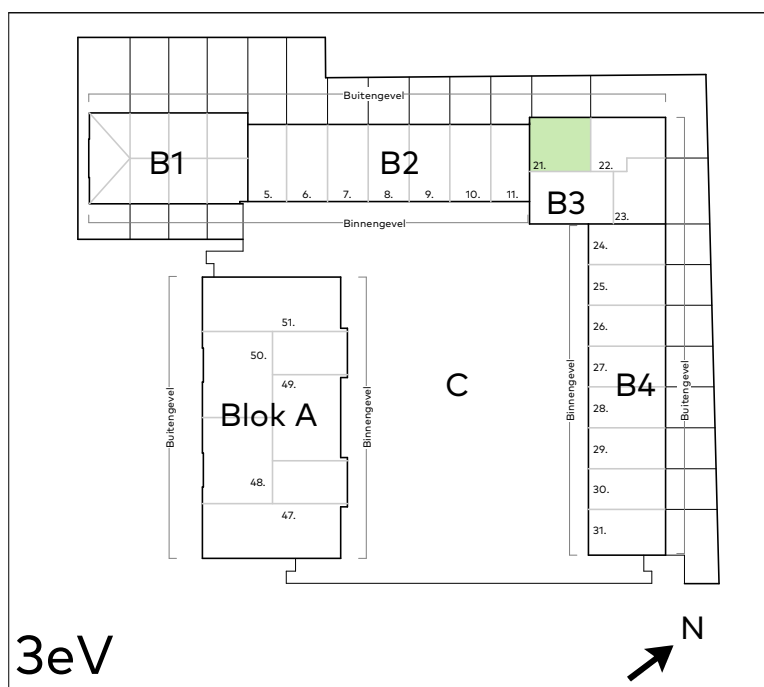

Bouwnummer:
21


Blokoeverzicht

Schaal : 1:100
Datum : 28/02/2023
Formaat: A3

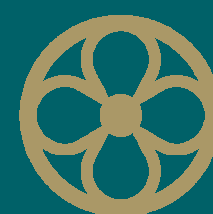

MARIËNHOF
WARMOND




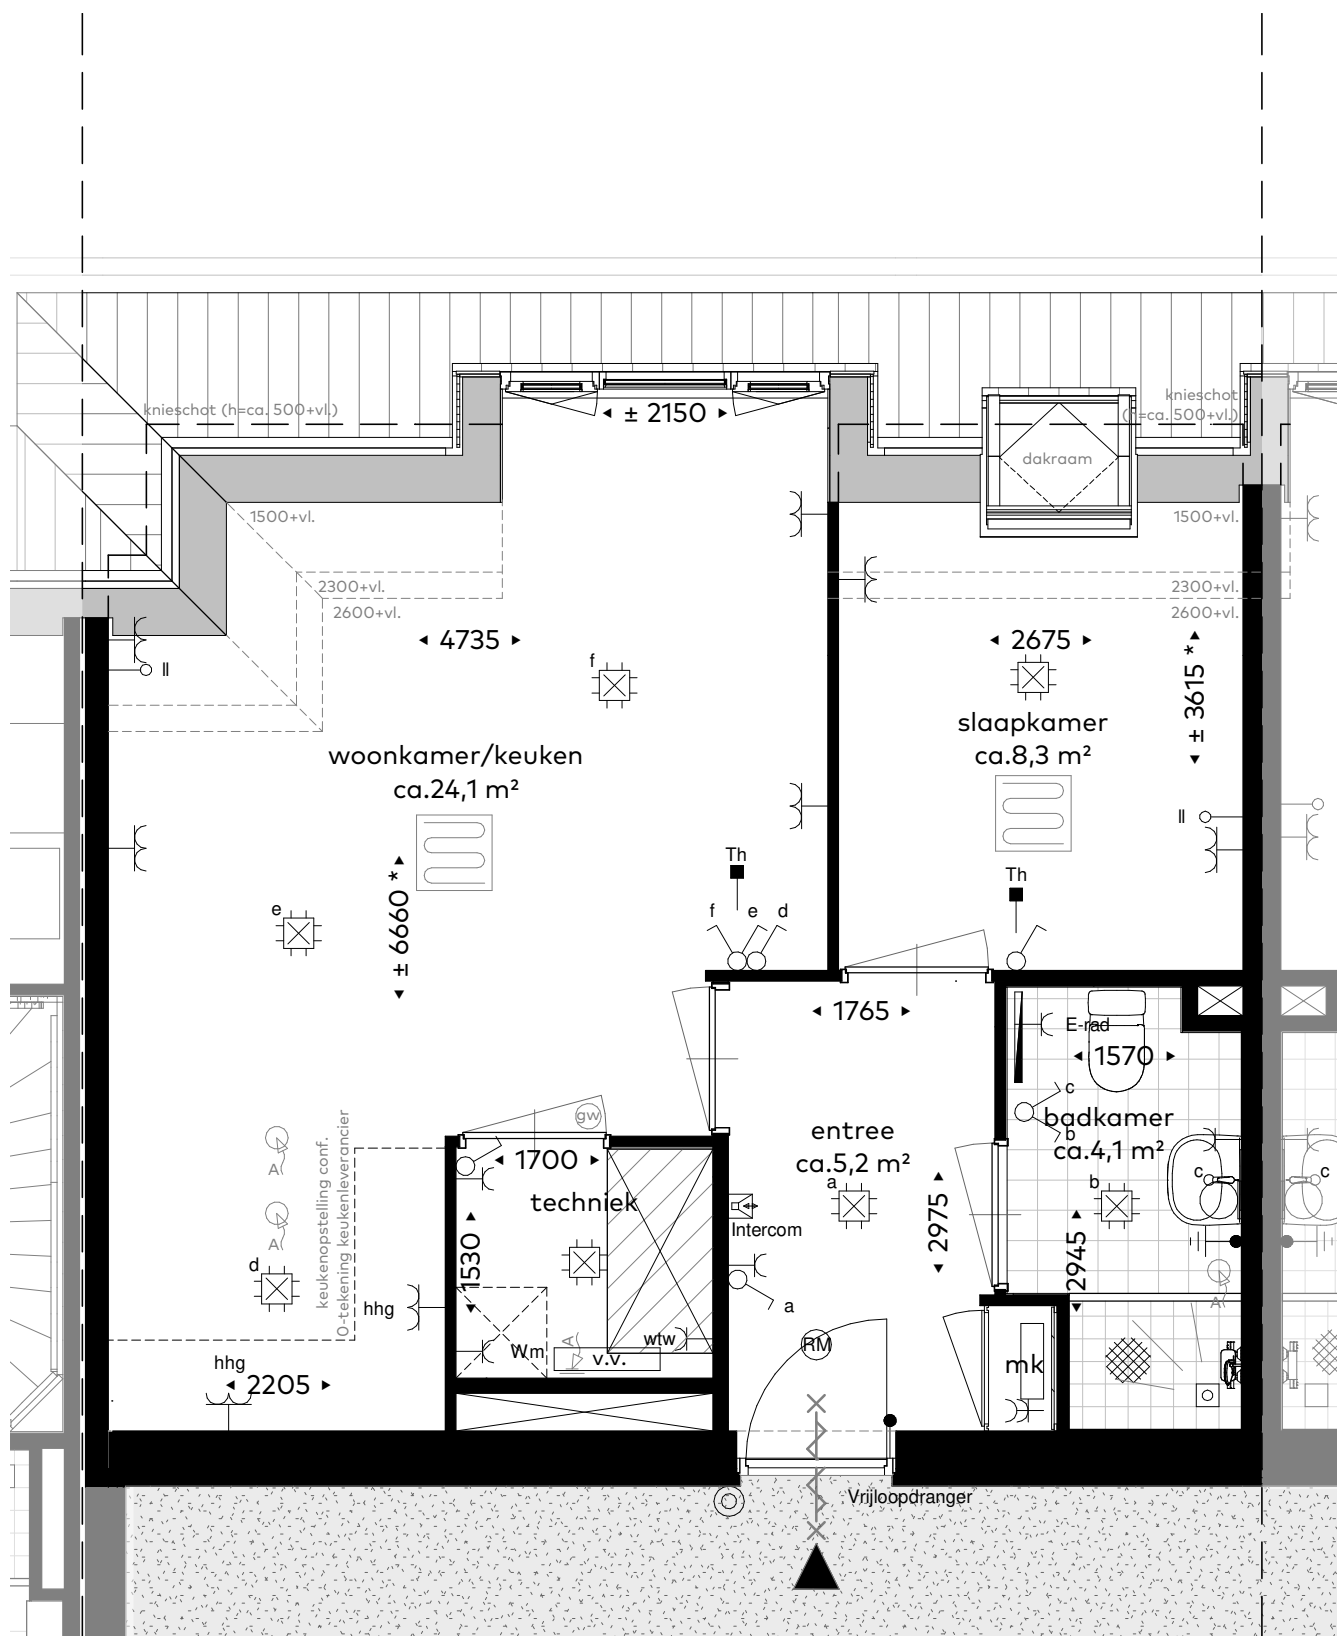


* maatvoering met * is gemeten tot aan het knieschat

Bouwnummer: 21
Plattegrond - Derde verdieping

Schaal : 1:50
Datum : 28/02/2023
Formaat: A3

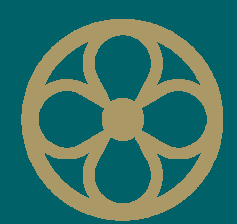


MARIËNHOF
WARMOND

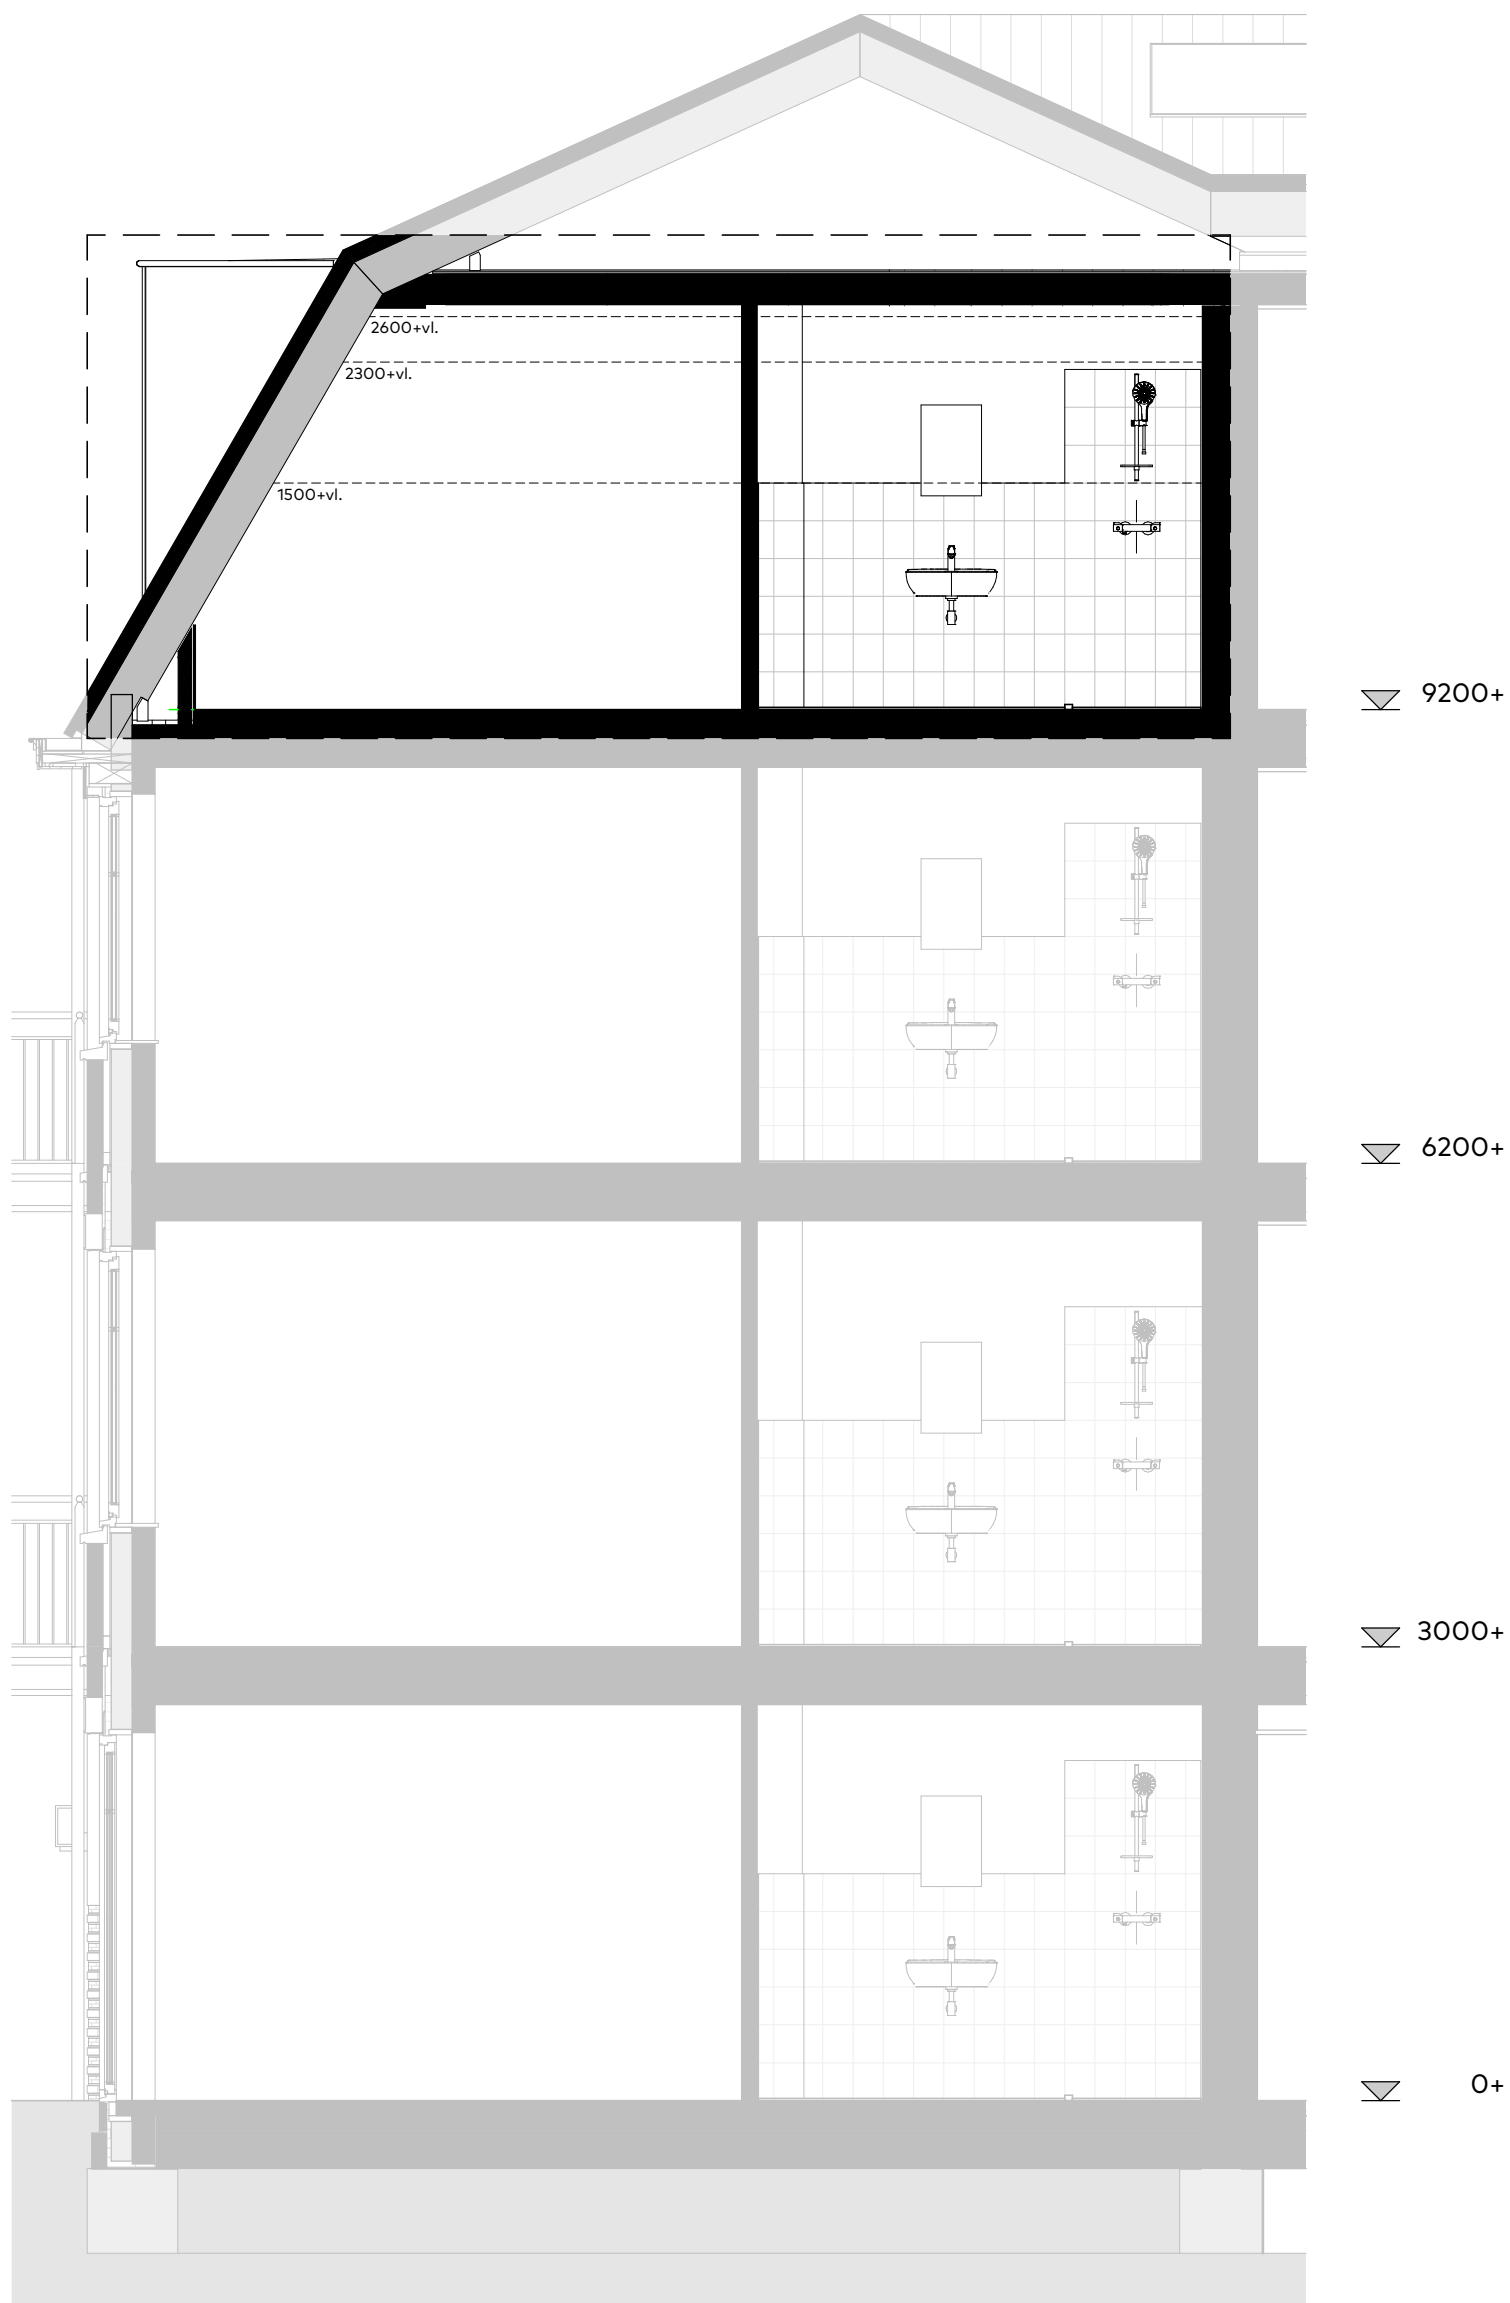

Bouwnummer:
21

Schaal : 1:50
Datum : 28/02/2023
Formaat: A3

Doorsnede appartement

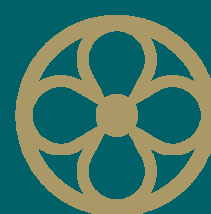

MARIËNHOF
WARMOND






Buitengevel


Bouwnummer:
21

Gevelaanzicht

Schaal : 1:100
Datum : 28/02/2023
Formaat: A3

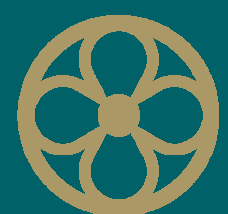

MARIËNHOF
WARMOND

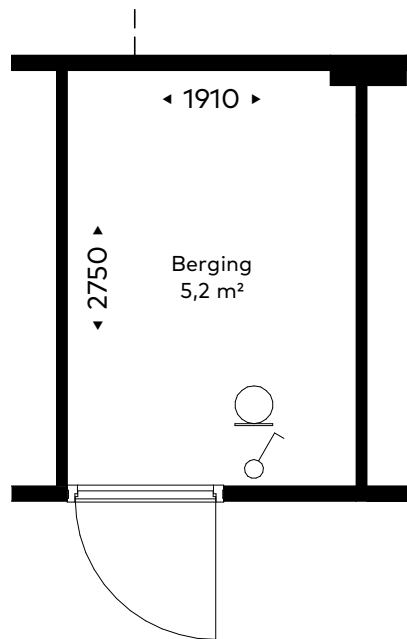

Plattegrond berging
schaal 1 : 50




Parkeerplekken en bergingen
schaal 1 : 500

Bouwnummer:
21

Schaal : 1:50
Datum : 28/02/2023
Formaat: A3

Berging



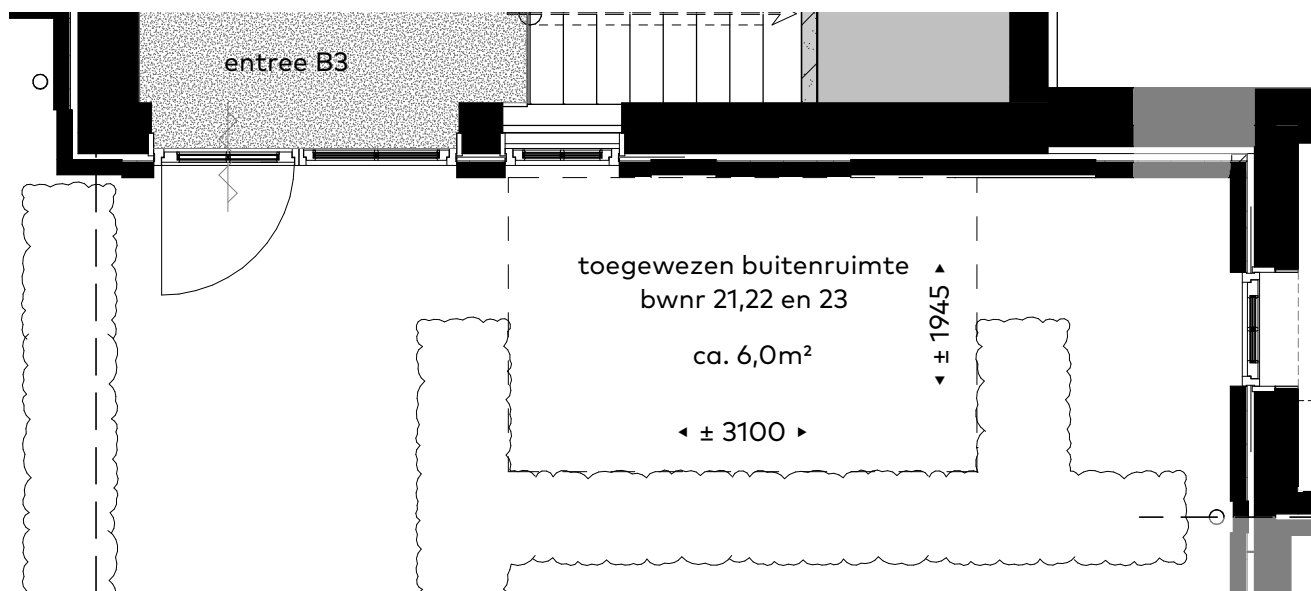

Buitenruimte in binnentuin
schaal 1: 500

Bouwnummer:
21

Buitenruimte

Schaal : 1:50
Datum : 28/02/2023
Formaat: A3





MARIËNHOF

WARMOND

Bouwnummer: 22

Datum: 28/02/2023
Formaat: A3

Renvooi:



Bouwkundig:

	Afvoer mechanische ventilatie wand
	Toevoer mechanische ventilatie plafond
	Afvoer mechanische ventilatie plafond
	Zelfsluitend, 30min WBDBO
	Zelfsluitend, 60min WBDBO
	Ruimte voorzien van vloerverwarming
	Verdeler vloerverwarming
	geluidwerende deur

Elektra:

	Meterkast
	Plafondlichtpunt
	Wandlichtpunt, zonder armatuur
	Wandlichtpunt, met armatuur
	Intercom
	Schel


	Deurbel
	Enkele schakelaar
	Wisselschakelaar
	Serieschakelaar
	Enkele wandcontactdoos
	Dubbele wandcontactdoos, ovaal
	Dubbele wandcontactdoos, opbouw
	Perilex wandcontactdoos
	Rook-/ Brandmelder
	Thermostaat aansluiting
	Loze leiding
	Aansluitpunt bedraad
	Centraal aardpunt
	Aardnet

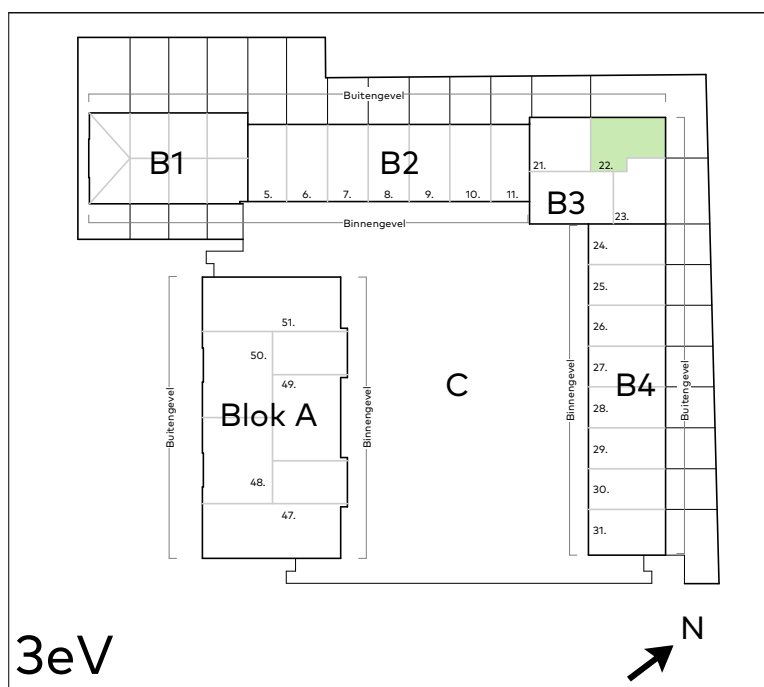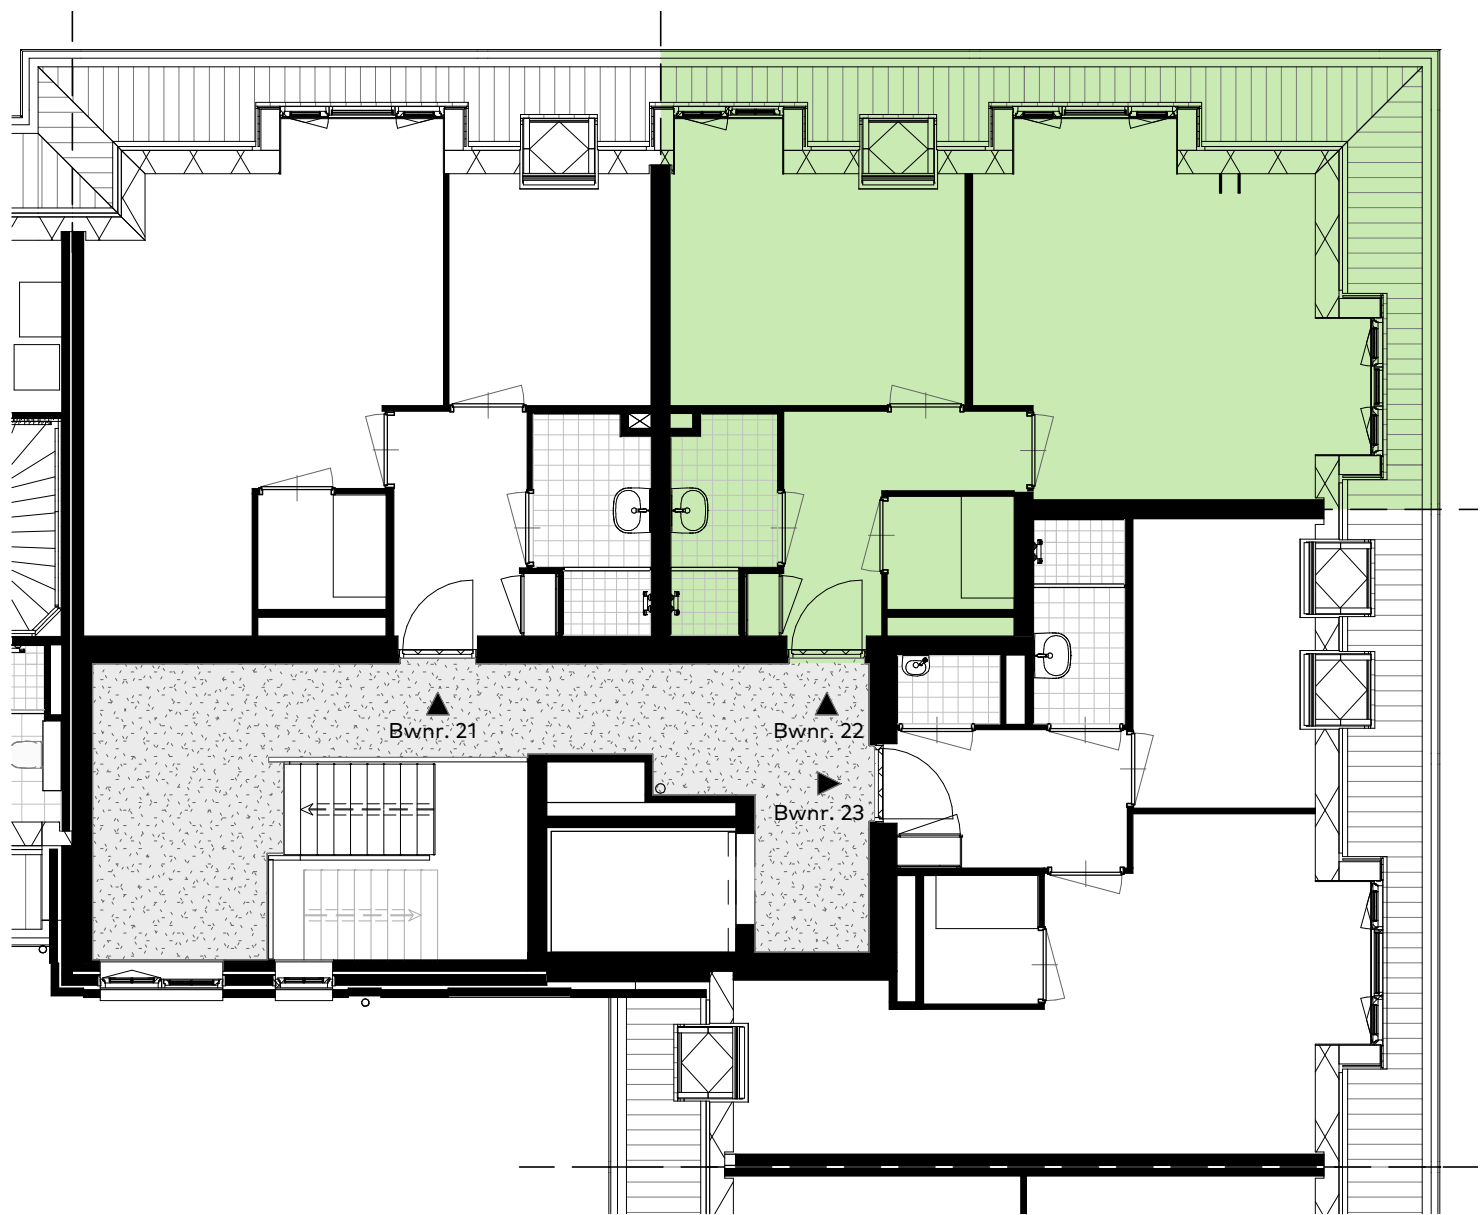

Bouwnummer:
22


Blokoeverzicht

Schaal : 1:100
Datum : 28/02/2023
Formaat: A3

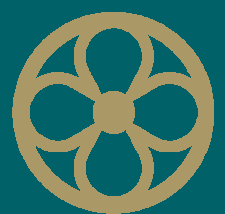

MARIËNHOF
WARMOND




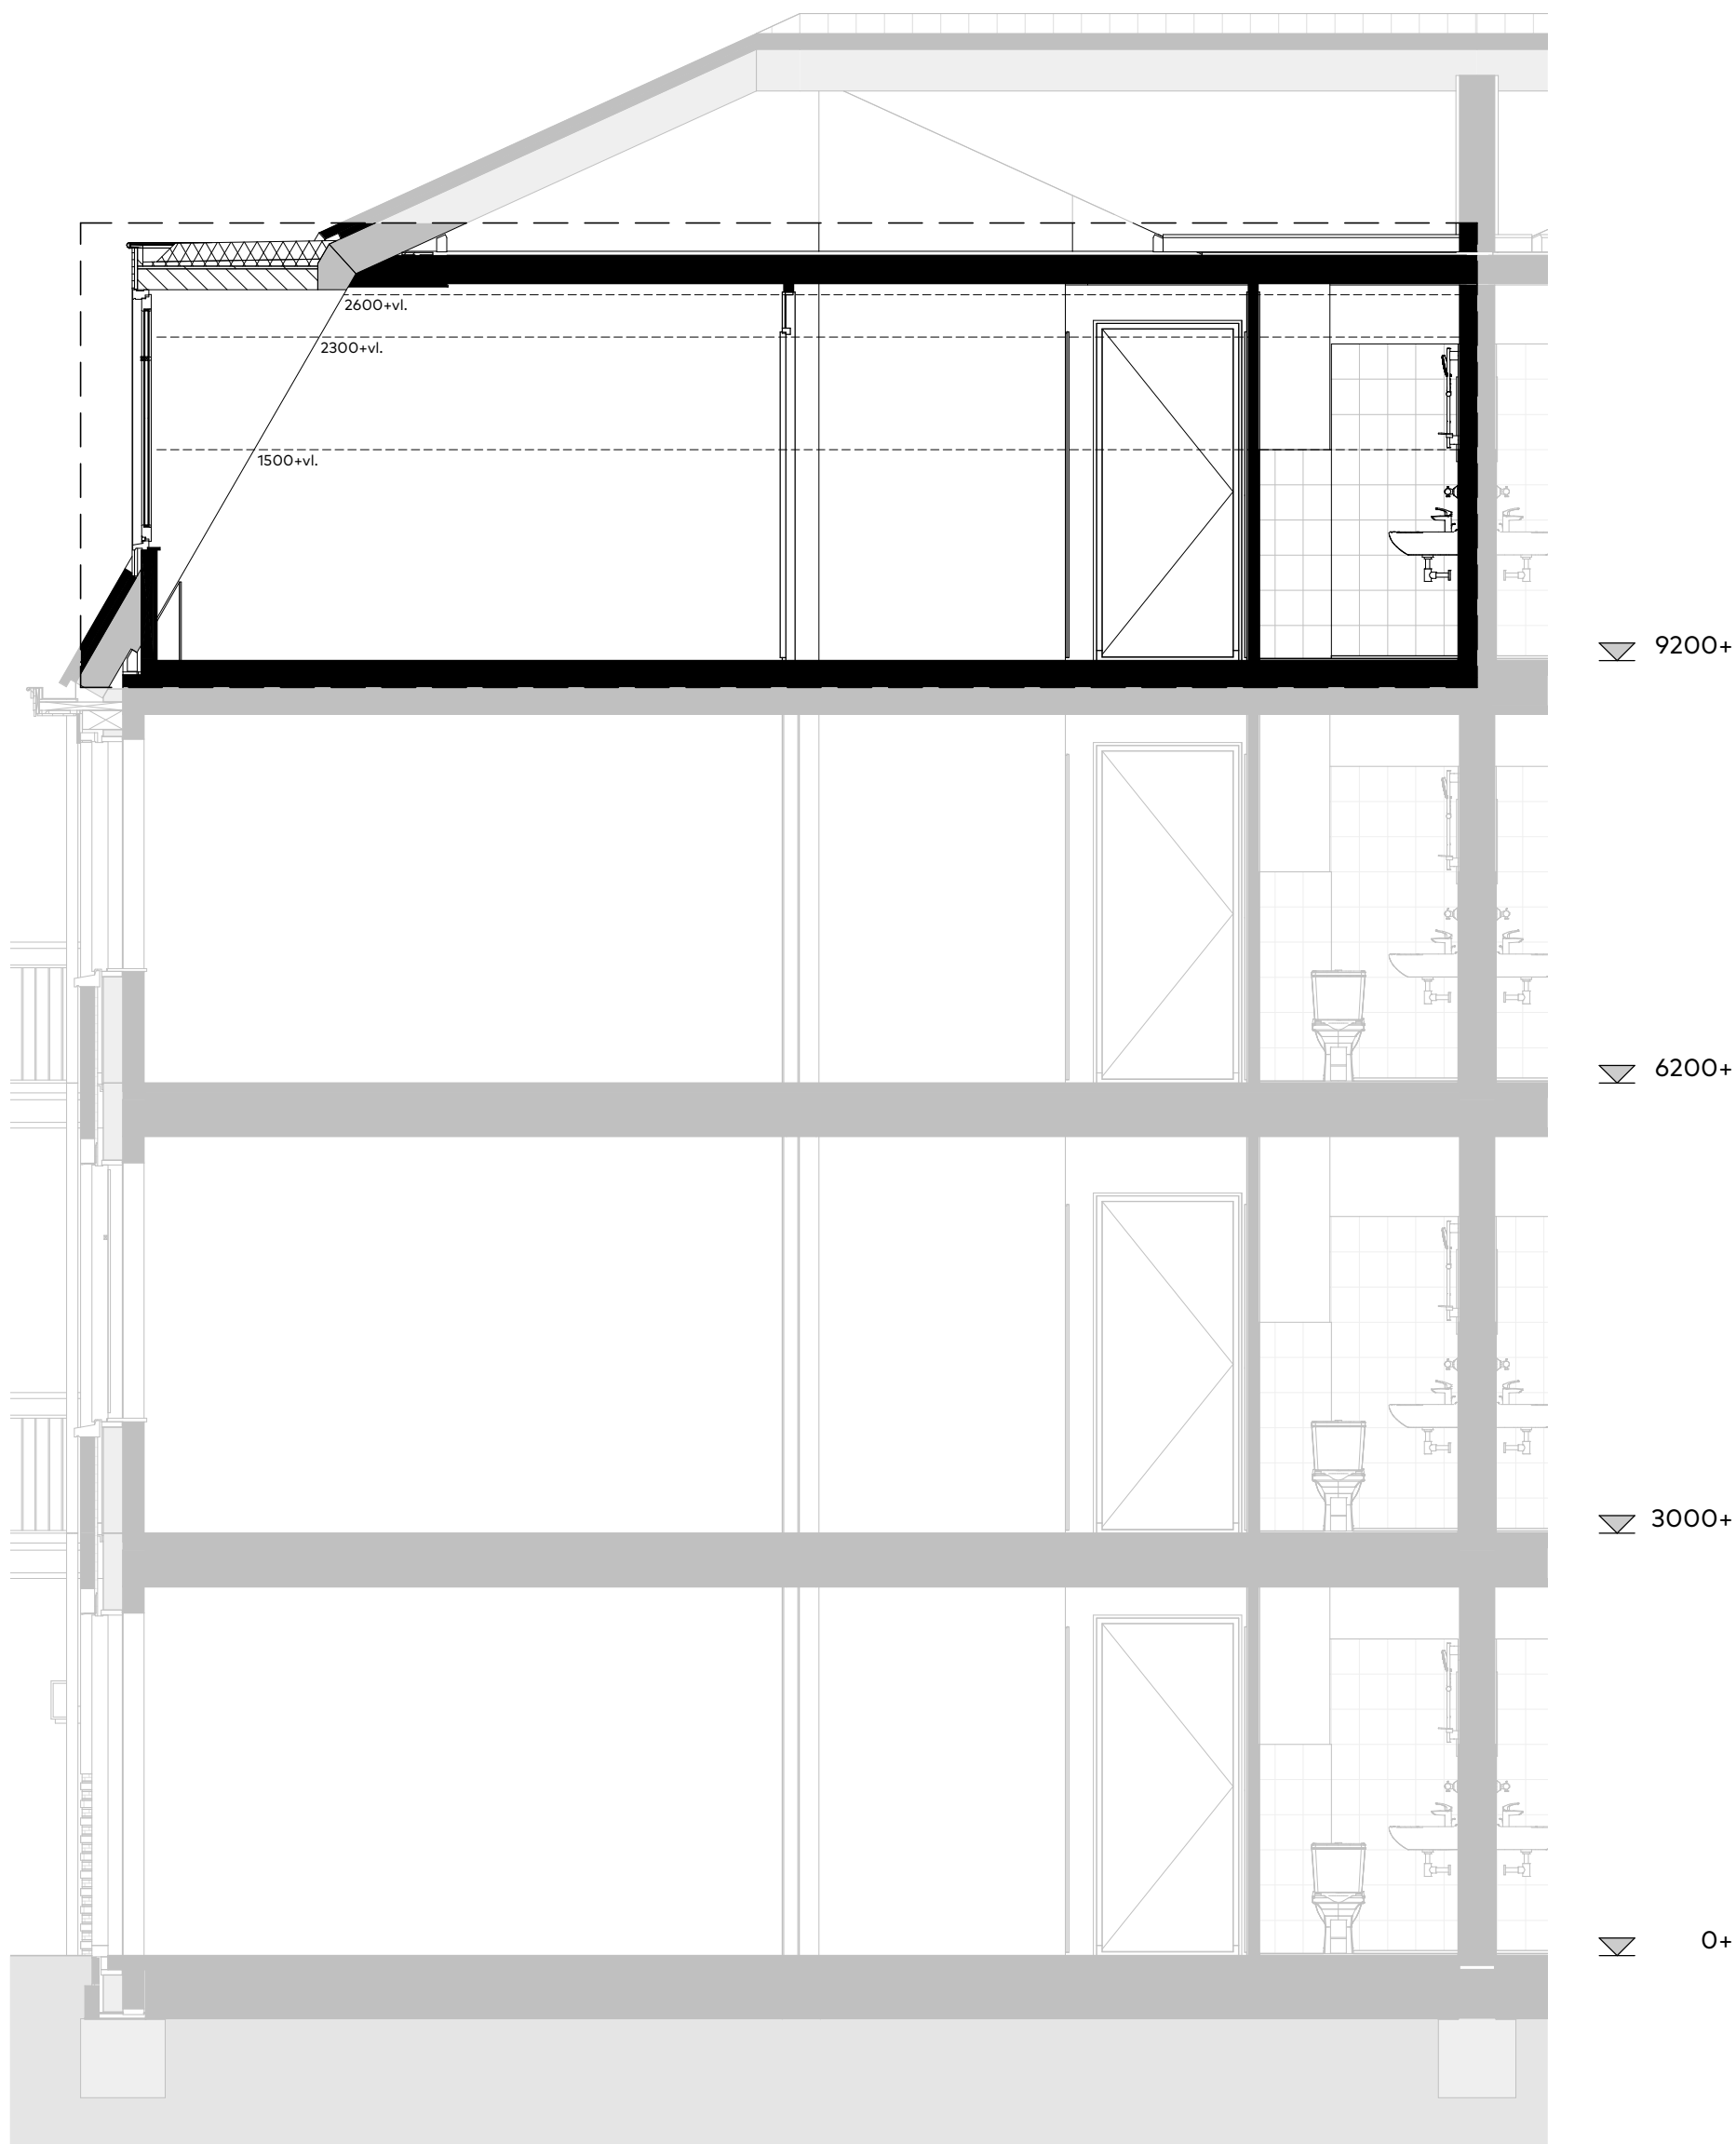

Bouwnummer:
22

Doorsnede appartement

Schaal : 1:50
Datum : 28/02/2023
Formaat: A3

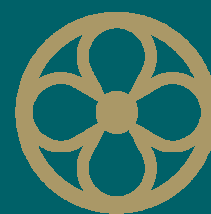

MARIËNHOF
WARMOND



Buitengevel




Buitengevel


Bouwnummer:
22

Gevelaanzichten

Schaal : 1:100
Datum : 28/02/2023
Formaat: A3

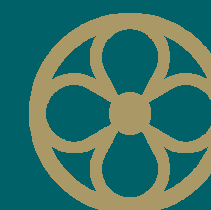

MARIËNHOF
WARMOND

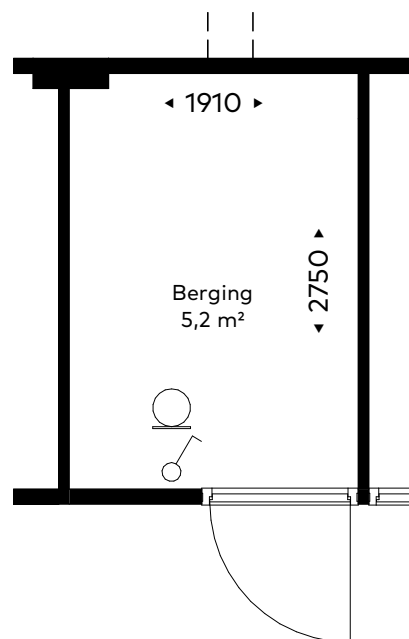

Plattegrond berging
schaal 1 : 50




Parkeerplekken en bergingen
schaal 1 : 500

Bouwnummer:
22


Schaal : 1:50
Datum : 28/02/2023
Formaat: A3

Berging

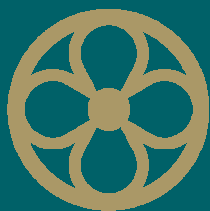

MARIËNHOF
WARMOND



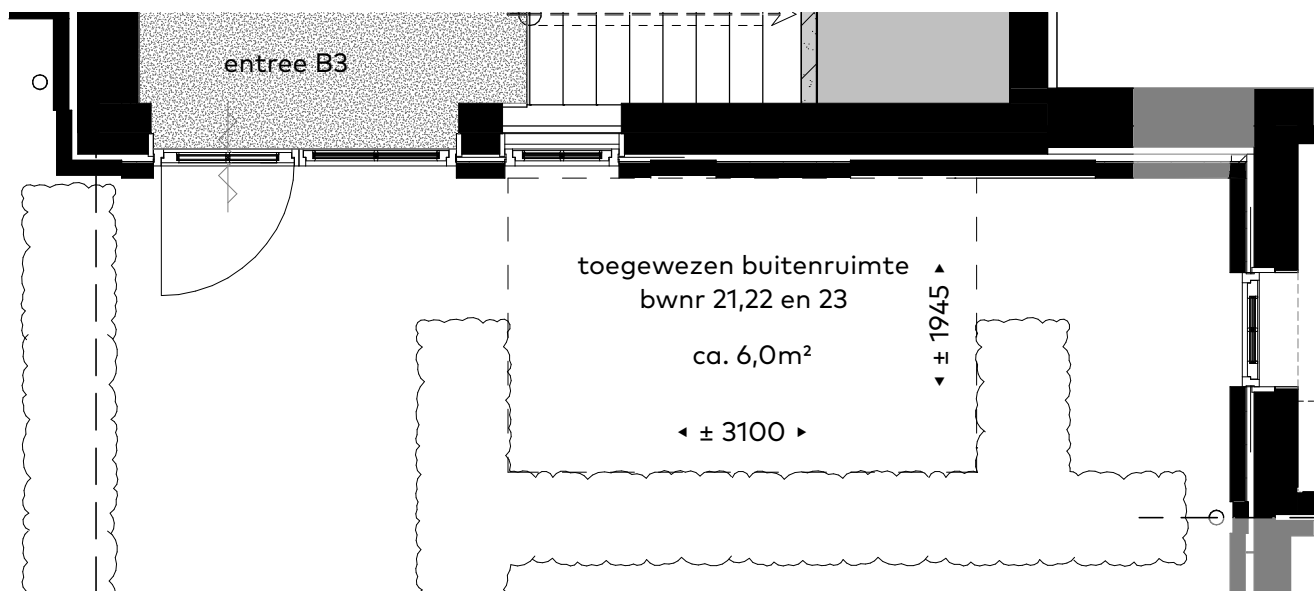


Buitenruimte in binnentuin
schaal 1 : 500

Bouwnummer:
22

Buitenruimte

Schaal : 1:50
Datum : 28/02/2023
Formaat: A3

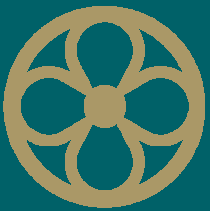

MARIËNHOF
WARMOND



MARIËNHOF

WARMOND

Bouwnummer: 23

Datum: 28/02/2023
Formaat: A3

Renvooi:


Bouwkundig:

	Afvoer mechanische ventilatie wand
	Toevoer mechanische ventilatie plafond
	Afvoer mechanische ventilatie plafond
	Zelfsluitend, 30min WBDBO
	Zelfsluitend, 60min WBDBO
	Ruimte voorzien van vloerverwarming
	Verdeler vloerverwarming
	geluidwerende deur

Elektra:

	Meterkast
	Plafondlichtpunt
	Wandlichtpunt, zonder armatuur
	Wandlichtpunt, met armatuur
	Intercom
	Schel

	Deurbel
	Enkele schakelaar
	Wisselschakelaar
	Serieschakelaar
	Enkele wandcontactdoos
	Dubbele wandcontactdoos, ovaal
	Dubbele wandcontactdoos, opbouw
	Perilex wandcontactdoos
	Rook-/ Brandmelder
	Thermostaat aansluiting
	Loze leiding
	Aansluitpunt bedraad
	Centraal aardpunt
	Aardnet

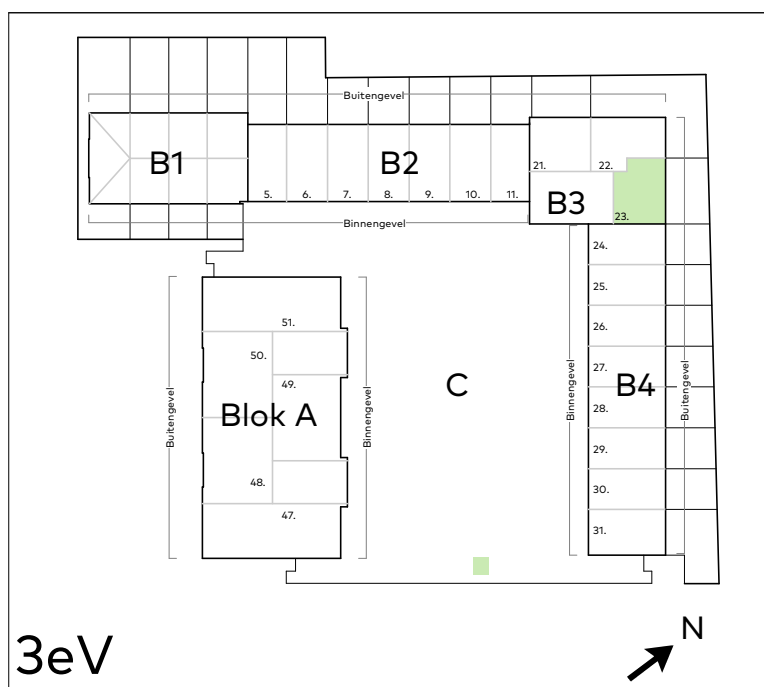


3eV


Bouwnummer:
23

Blokoeverzicht

Schaal : 1:100
Datum : 28/02/2023
Formaat: A3

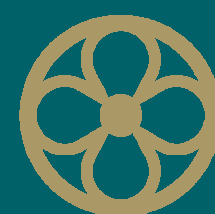

MARIËNHOF
WARMOND

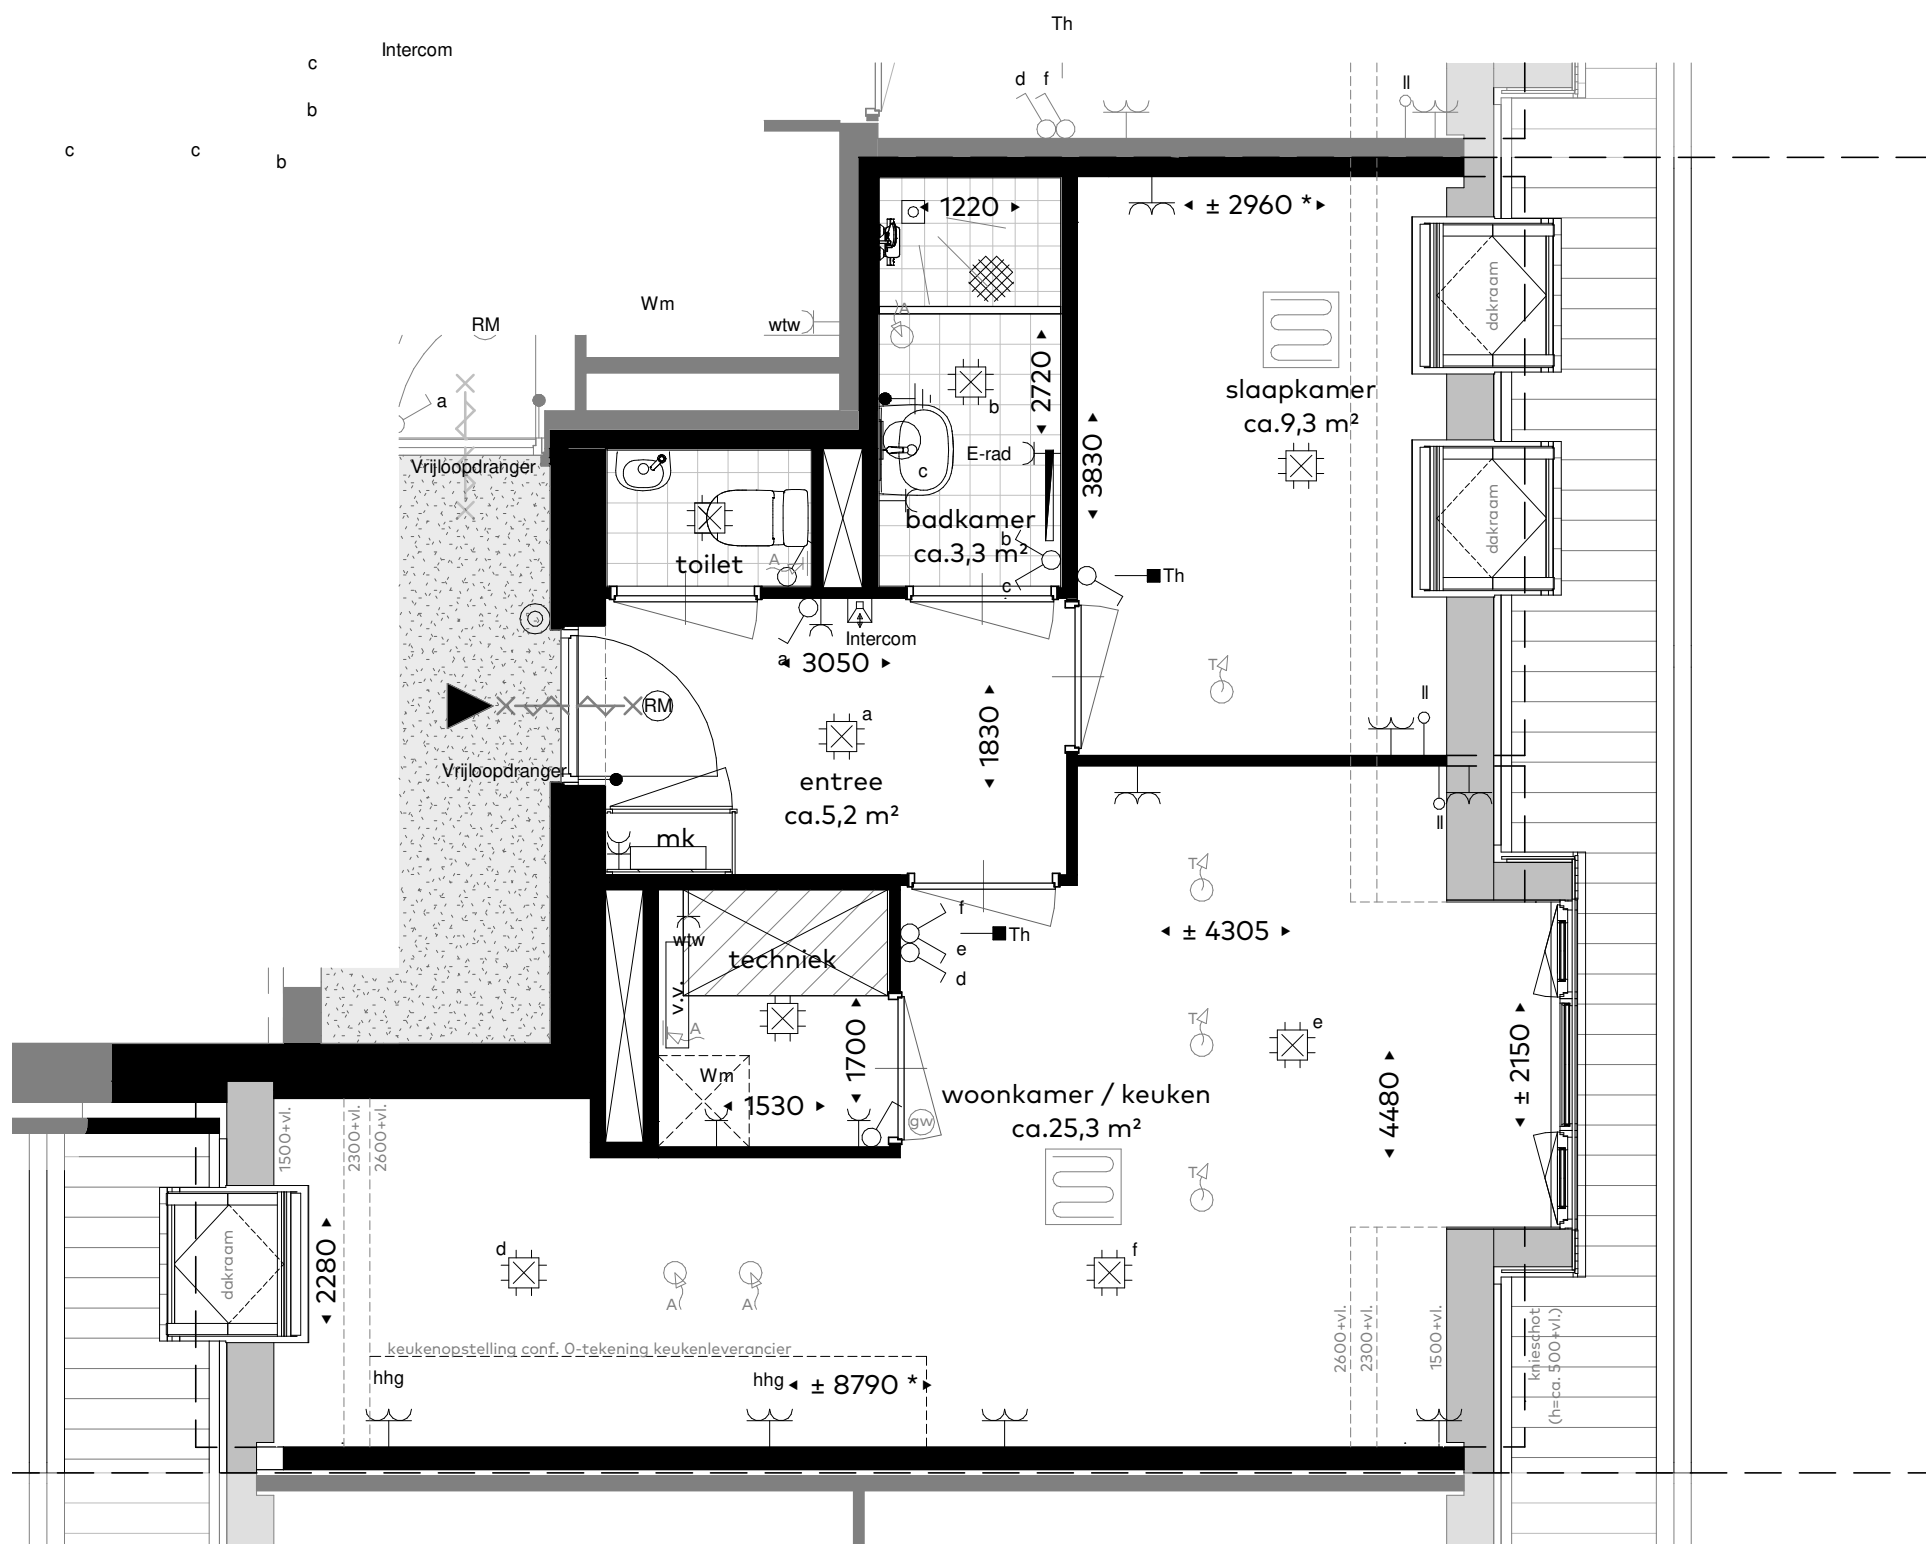


* maatvoering met * is gemeten tot aan het knieschot


Bouwnummer:
23

Plattegrond - Derde verdieping

Schaal : 1:50
Datum : 28/02/2023
Formaat: A3

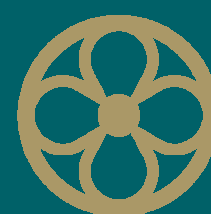


MARIËNHOF
WARMOND

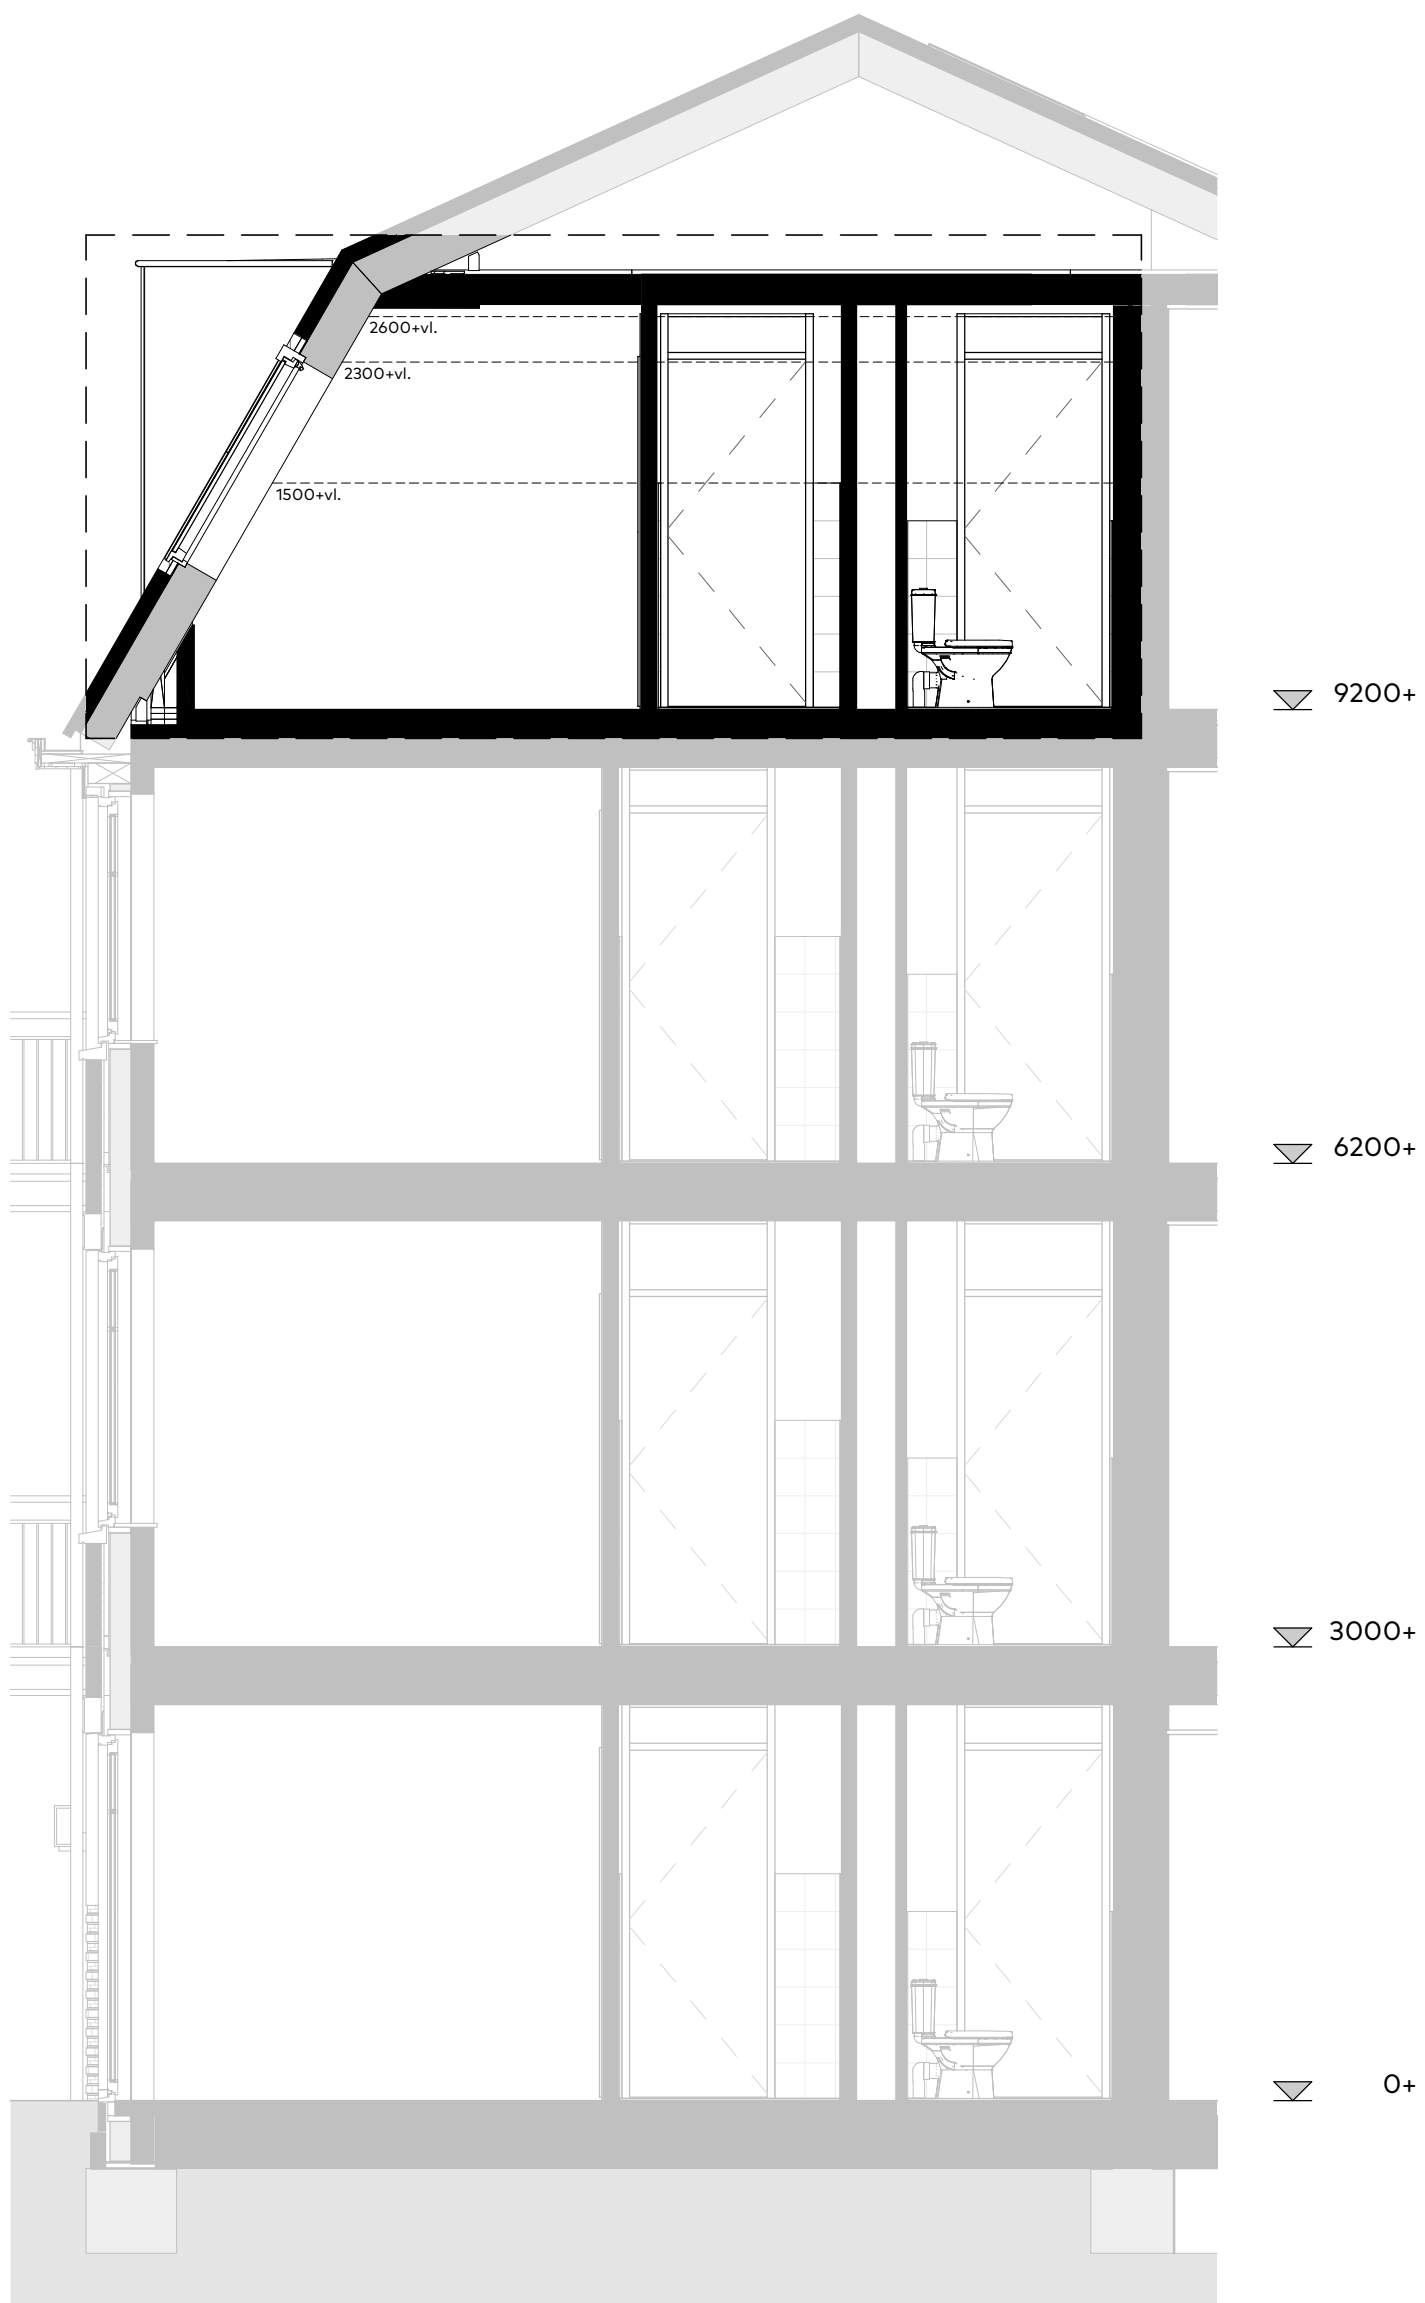

Bouwnummer:
23

Schaal : 1:50
Datum : 28/02/2023
Formaat: A3

Doorsnede appartement

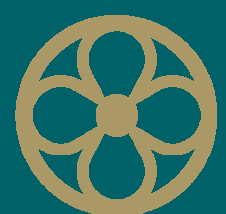

MARIËNHOF
WARMOND






Buitengevel

Bouwnummer:
23


Gevelaanzicht

Schaal : 1:100
Datum : 28/02/2023
Formaat: A3

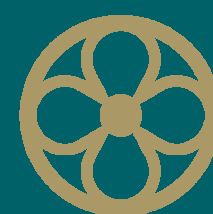

MARIËNHOF
WARMOND



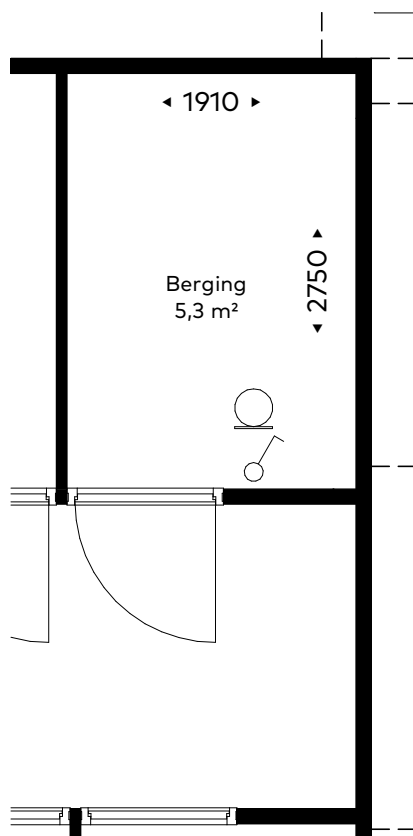

Plattegrond berging
schaal 1 : 50




Parkeerplekken en bergingen
schaal 1 : 500

Bouwnummer:
23


Schaal : 1:50
Datum : 28/02/2023
Formaat: A3

Berging

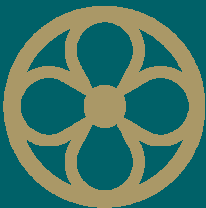

MARIËNHOF
WARMOND



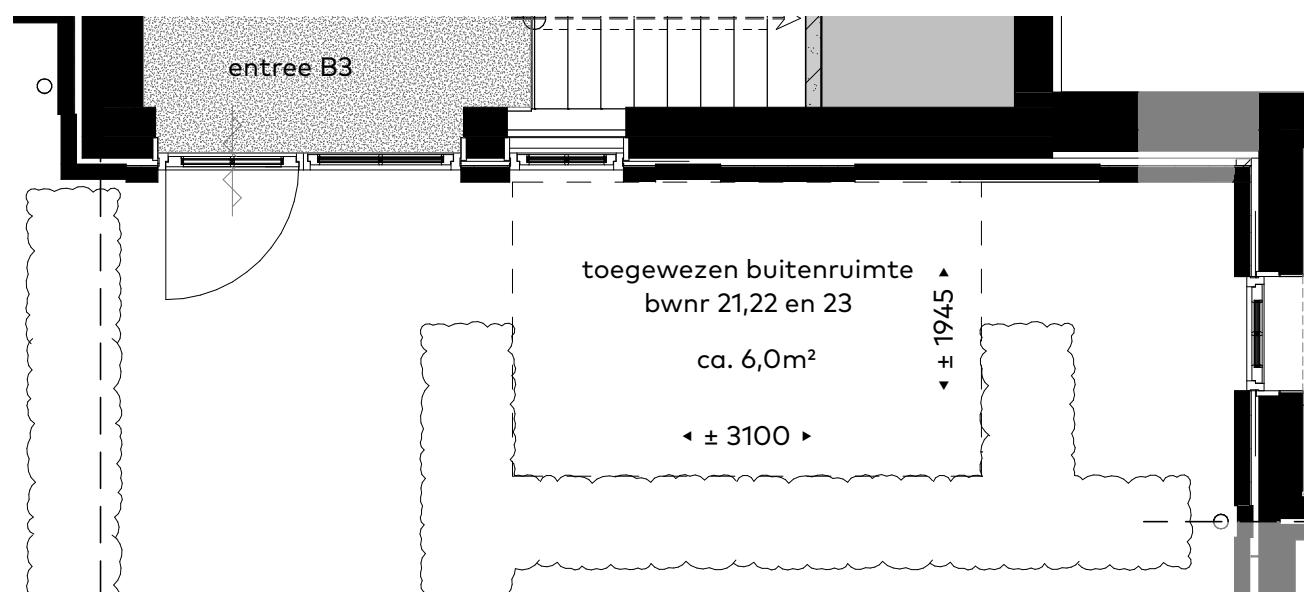


Buitenruimte in binnentuin
schaal 1:500

Bouwnummer:
23

Buitenruimte

Schaal : 1:50
Datum : 28/02/2023
Formaat: A3

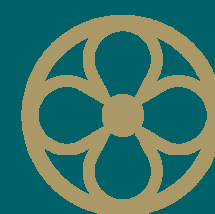

MARIËNHOF
WARMOND