



MARIËNHOF

WARMOND

Bouwnummer: 05

Datum: 28/02/2023
Formaat: A3

Renvooi:


Bouwkundig:

	Afvoer mechanische ventilatie wand
	Toevoer mechanische ventilatie plafond
	Afvoer mechanische ventilatie plafond
	Zelfsluitend, 30min WBDBO
	Zelfsluitend, 60min WBDBO
	Ruimte voorzien van vloerverwarming
	Verdeler vloerverwarming
	geluidwerende deur


Elektra:

	Meterkast
	Plafondlichtpunt
	Wandlichtpunt, zonder armatuur
	Wandlichtpunt, met armatuur
	Intercom
	Schel


	Deurbel
	Enkele schakelaar
	Wisselschakelaar
	Serieschakelaar
	Enkele wandcontactdoos
	Dubbele wandcontactdoos, ovaal
	Dubbele wandcontactdoos, opbouw
	Perilex wandcontactdoos
	Rook-/ Brandmelder
	Thermostaat aansluiting
	Loze leiding
	Aansluitpunt bedraad
	Centraal aardpunt
	Aardnet

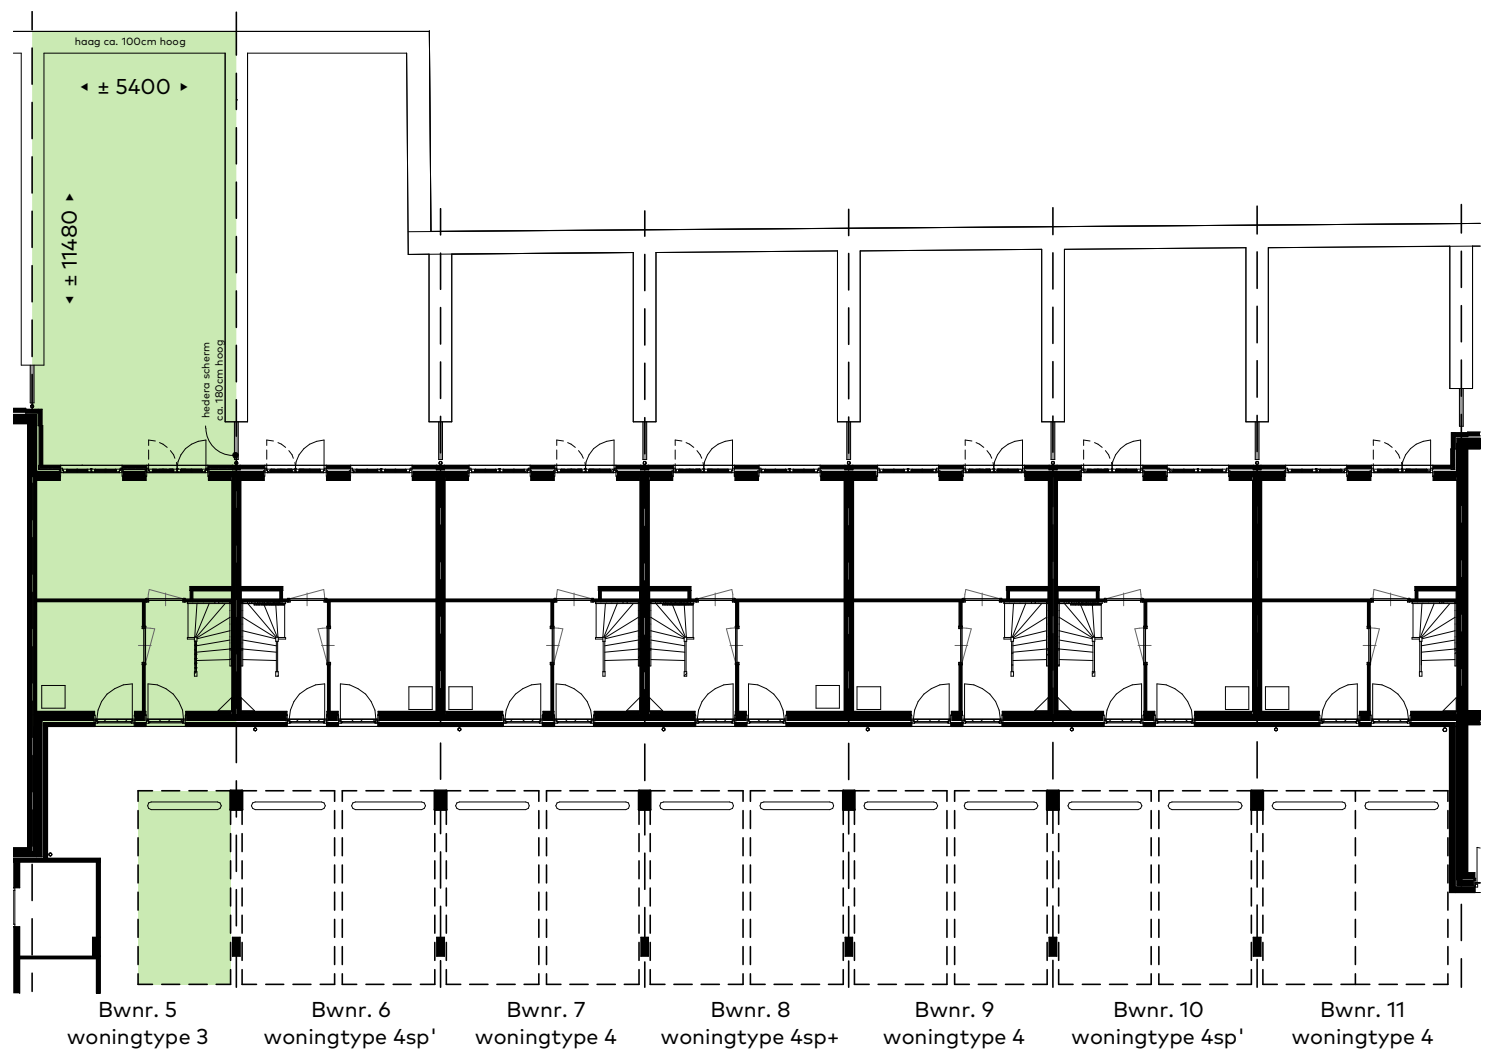

Begane grond

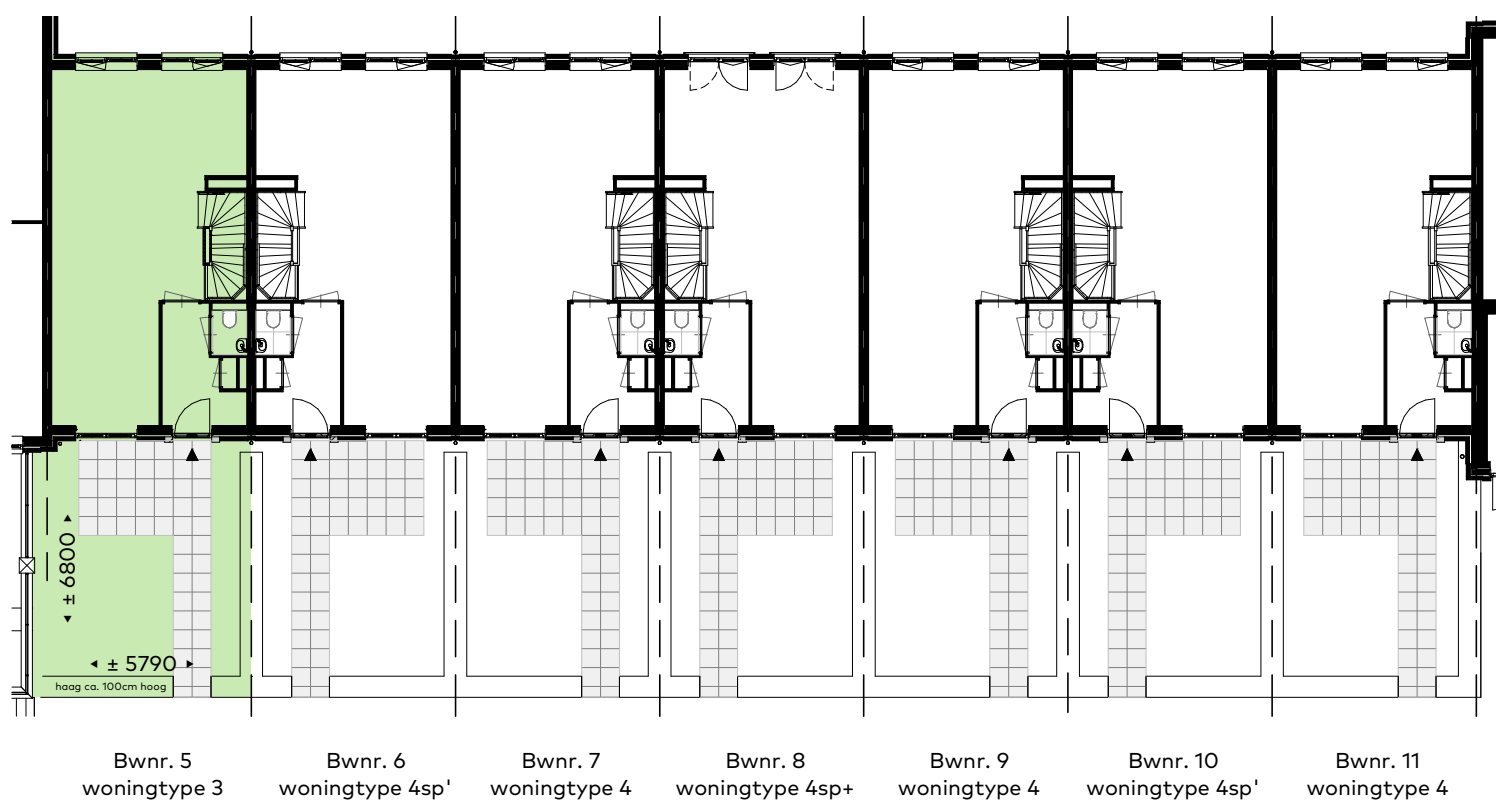


Eerste verdieping

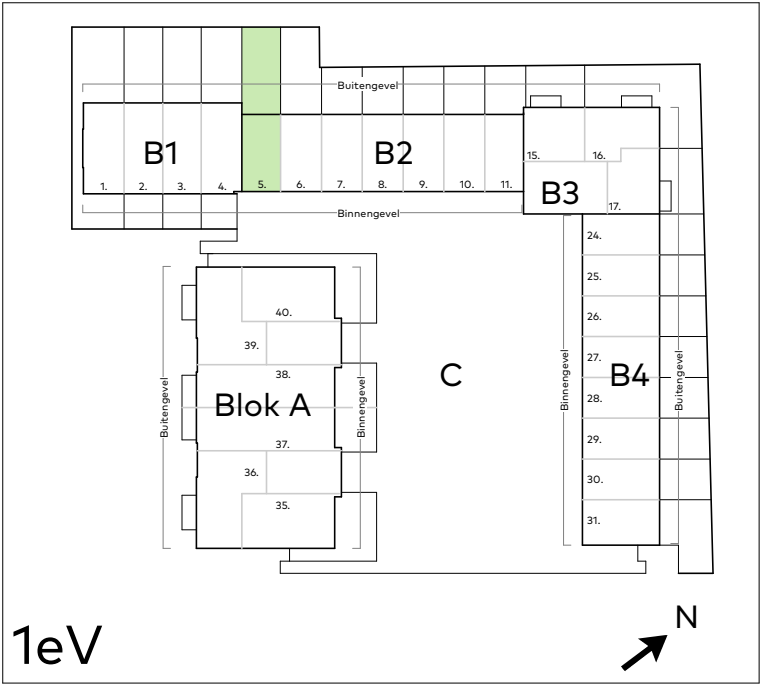

Bouwnummer:
05


Blokoverzicht


Schaal : 1:200
Datum : 28/02/2023
Formaat: A3

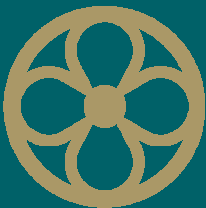

MARIËNHOF
WARMOND



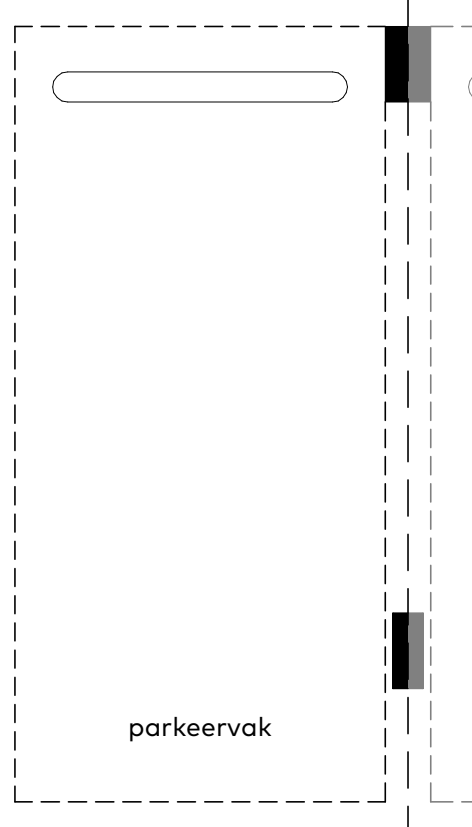


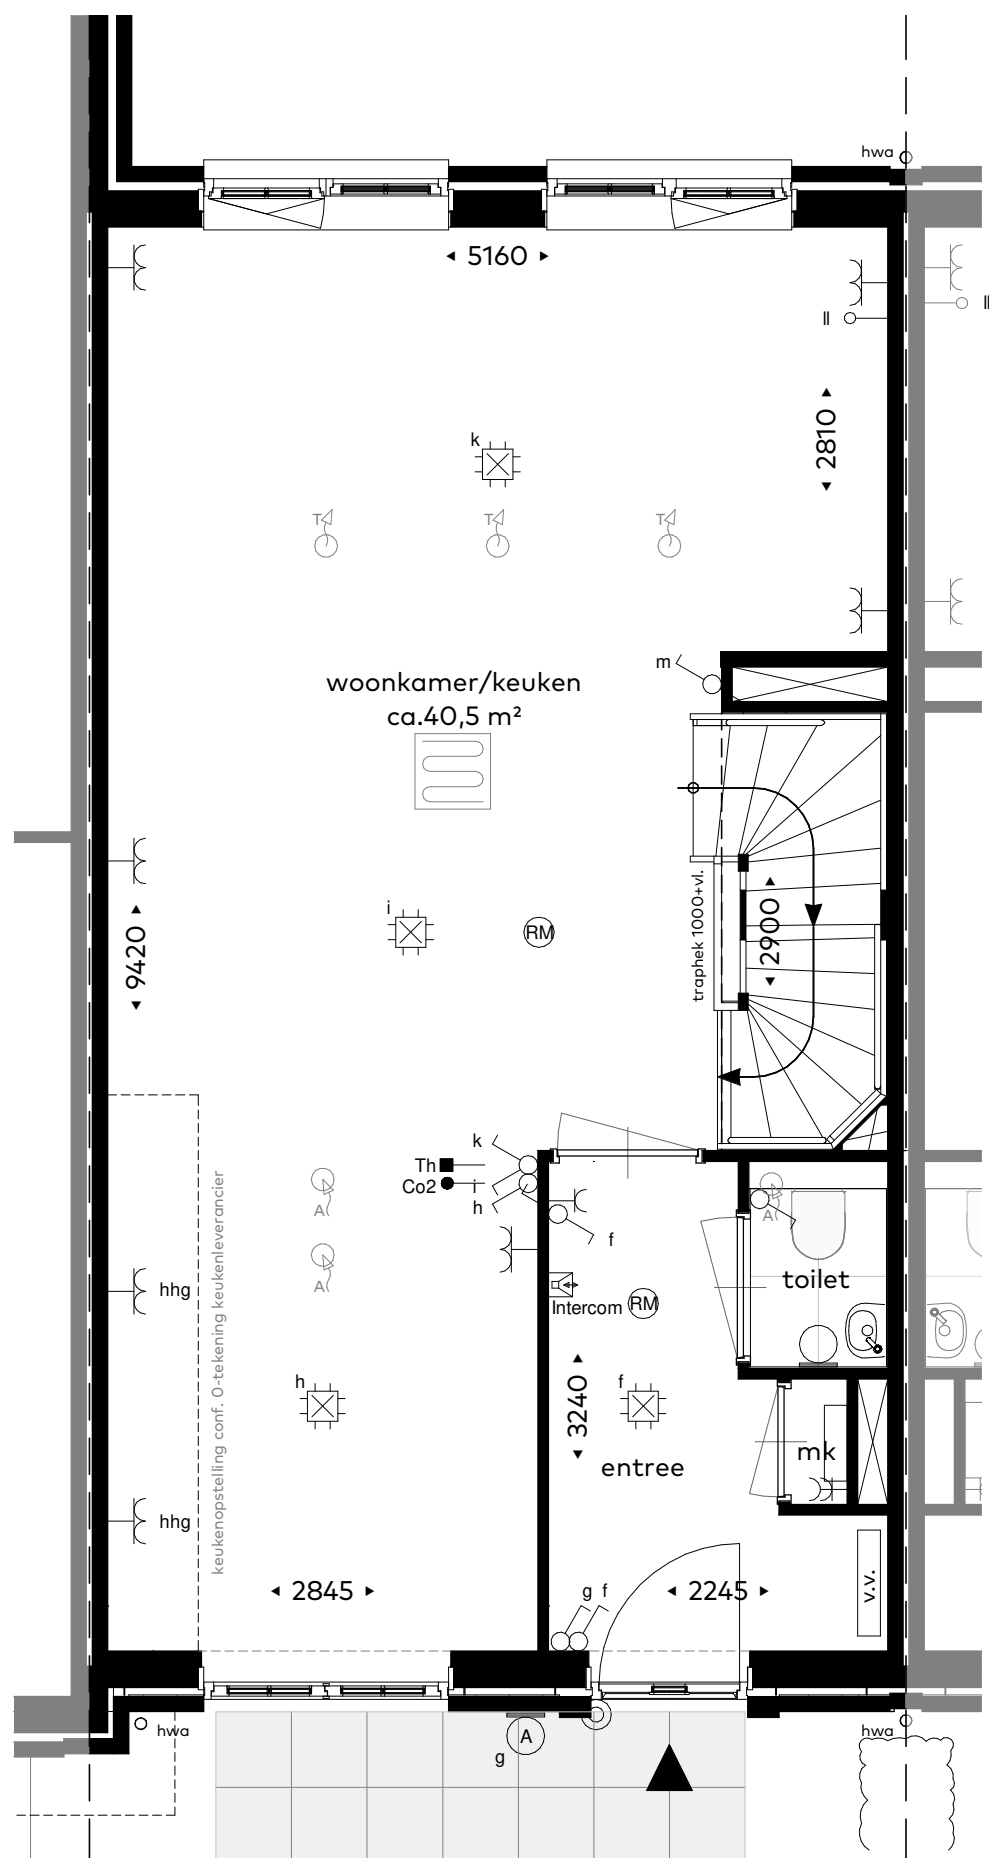

Bouwnummer:
05


Schaal : 1:50
Datum : 28/02/2023
Formaat: A3

Plattegrond - Eerste verdieping

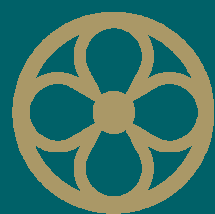

MARIËNHOF
WARMOND




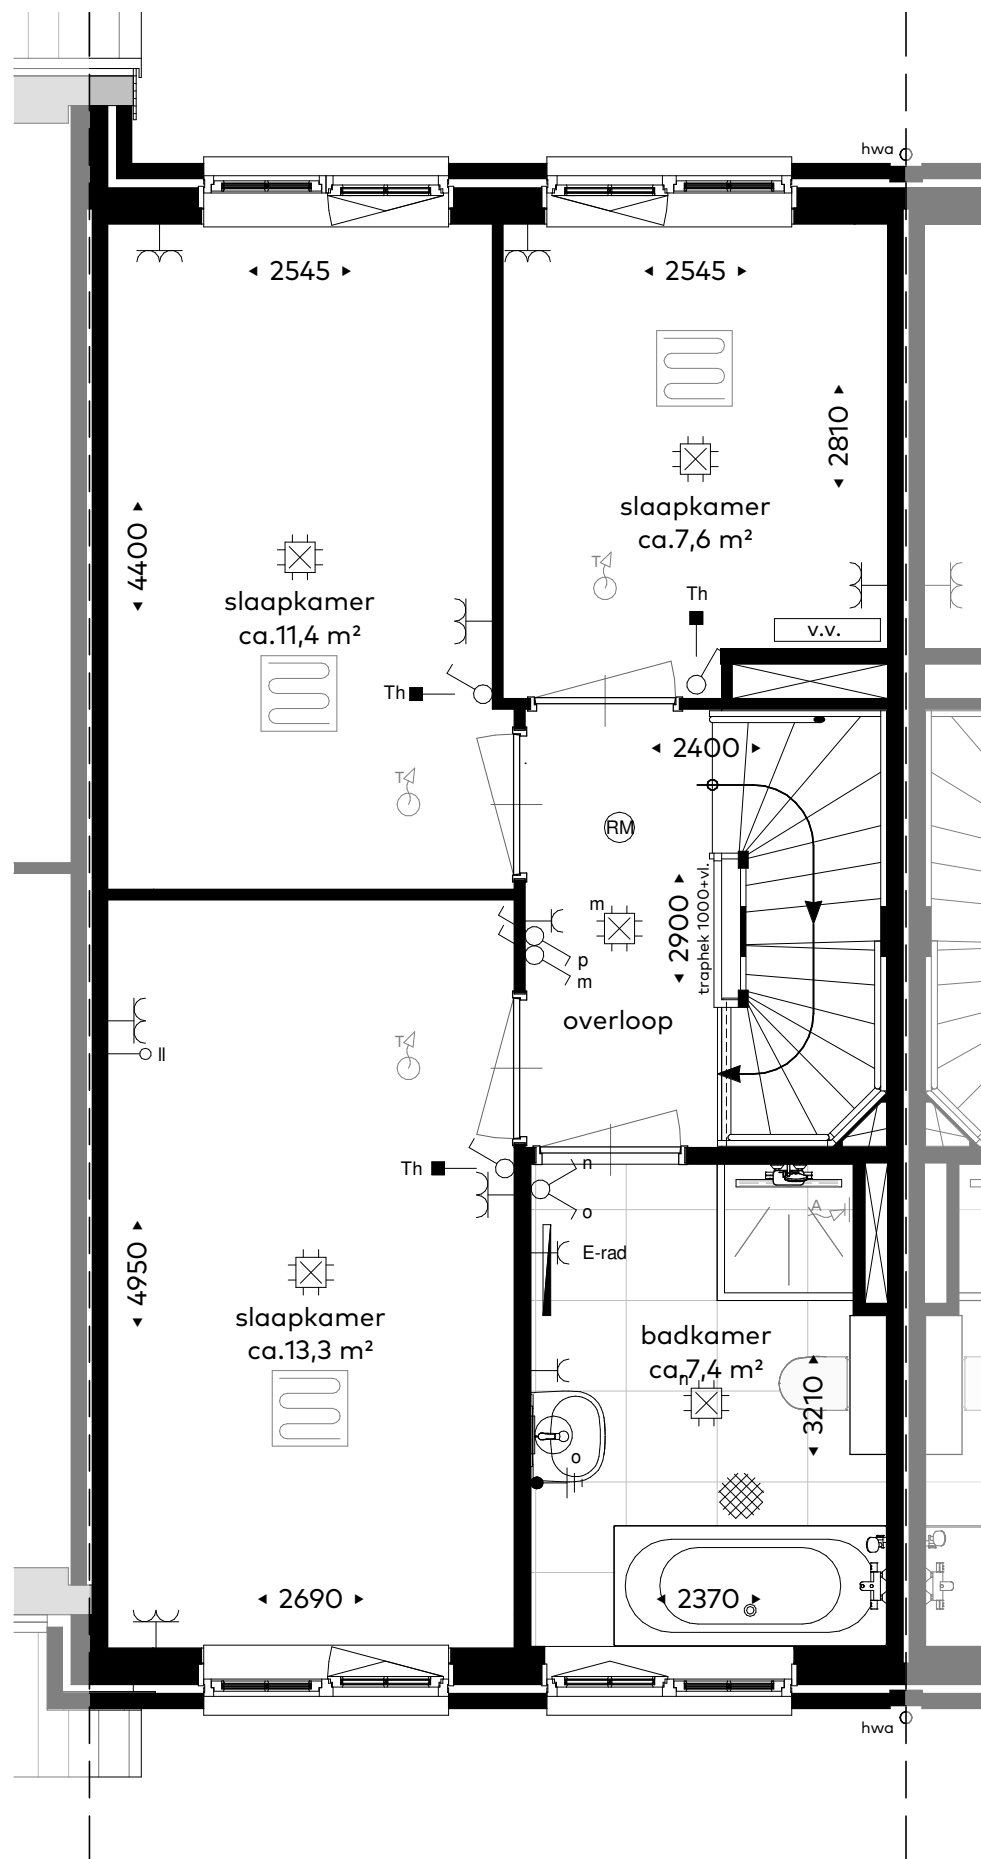

Bouwnummer:
05


Schaal : 1:50
Datum : 28/02/2023
Formaat: A3

Plattegrond - Tweede verdieping

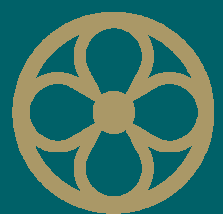

MARIËNHOF
WARMOND




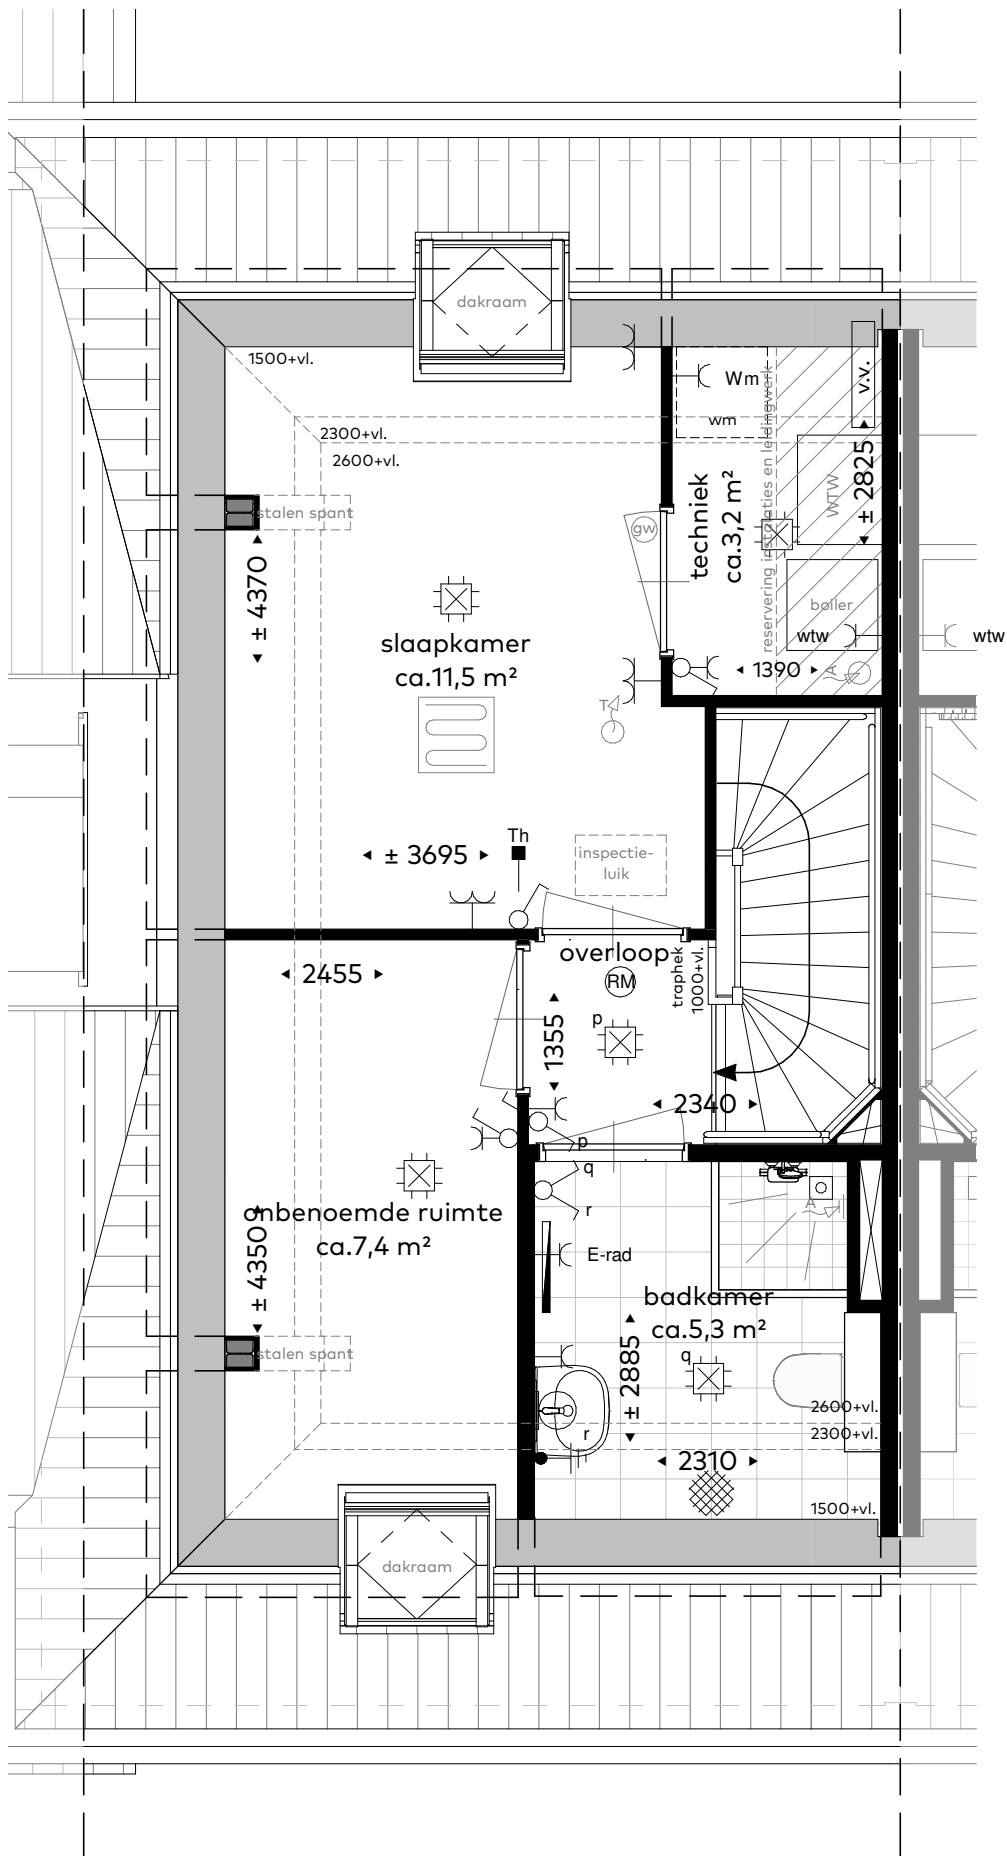

Bouwnummer:
05


Schaal : 1:50
Datum : 28/02/2023
Formaat: A3

Plattegrond - Derde verdieping

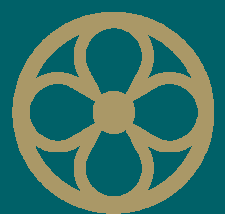

MARIËNHOF
WARMOND




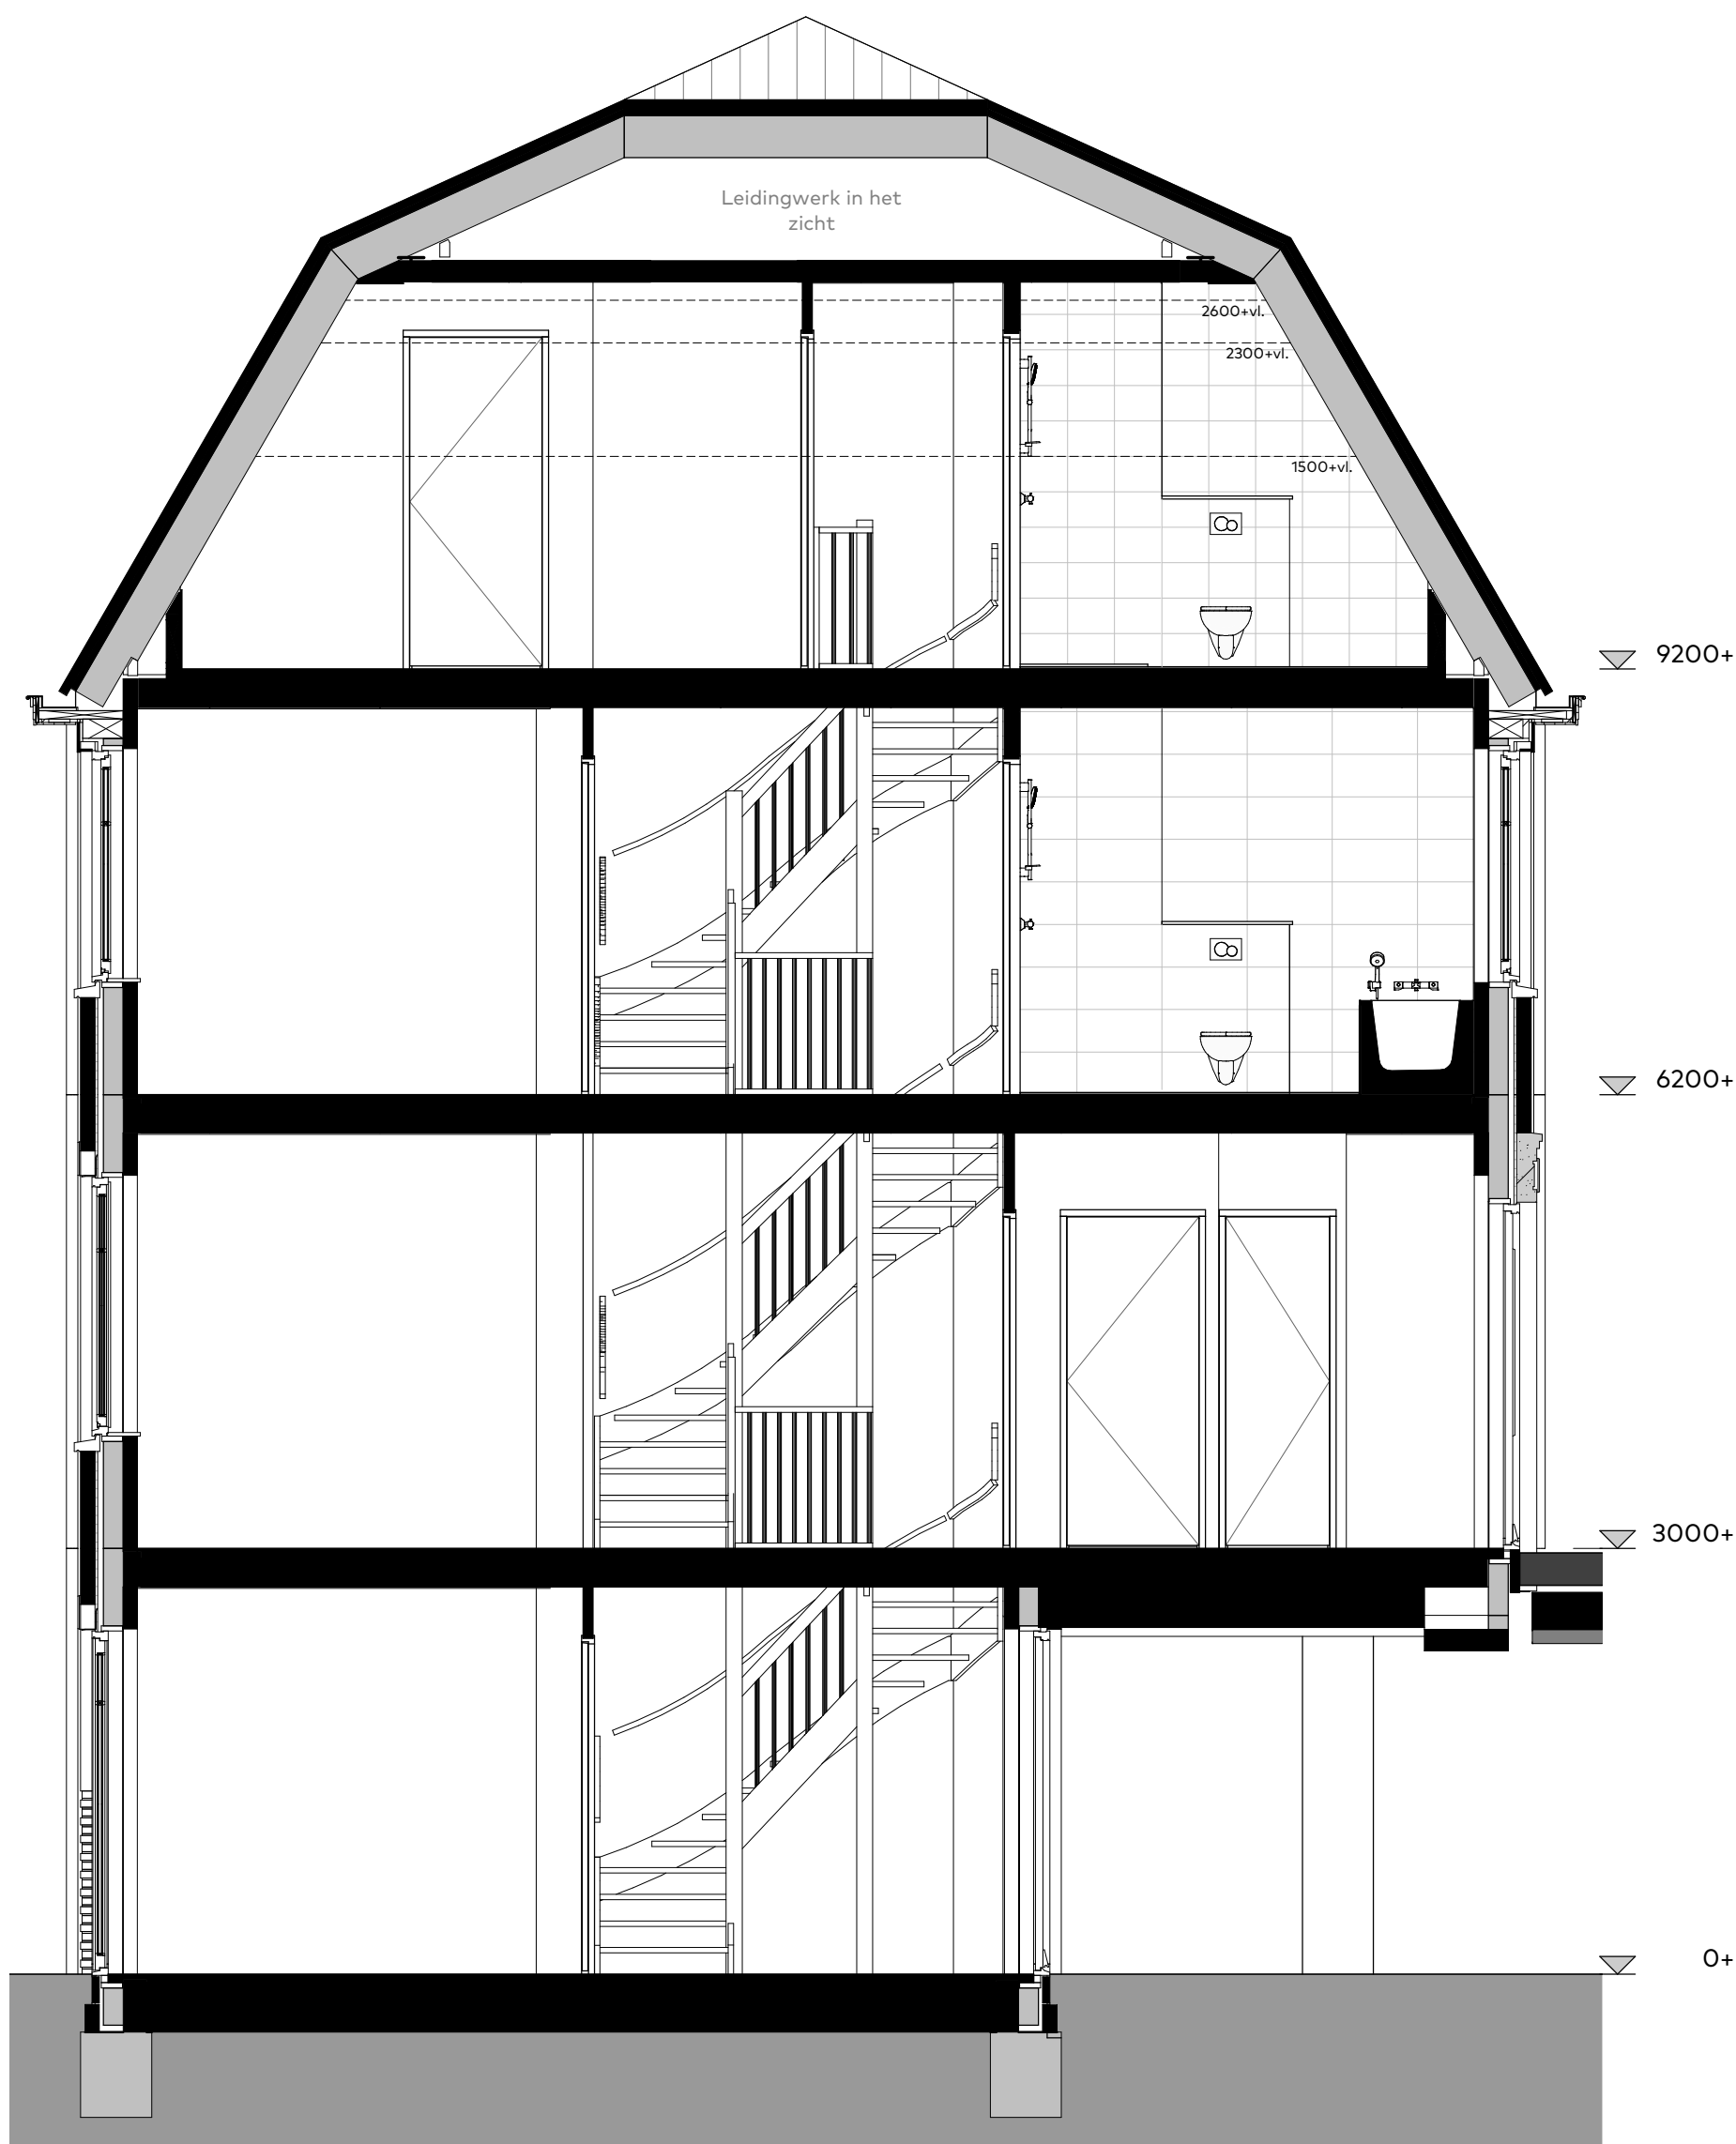

Bouwnummer:
05

Schaal : 1:50
Datum : 28/02/2023
Formaat: A3

Doorsnede woning

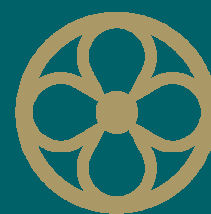

MARIËNHOF
WARMOND






Bouwnummer:
05

Schaal : 1:50
Datum : 28/02/2023
Formaat: A3

Plattegrond - Begane grond

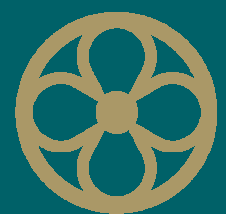

MARIËNHOF
WARMOND






Bouwnummer:
05

Schaal : 1:50
Datum : 28/02/2023
Formaat: A3

Gevelaanzicht - Achtergevel

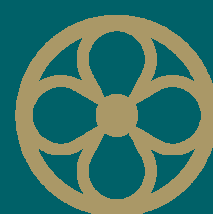

MARIËNHOF
WARMOND






Parkeerplekken en bergingen
schaal 1 : 500

Bouwnummer:
05

Parkeerplaatsen

Schaal : 1:500
Datum : 28/02/2023
Formaat: A3

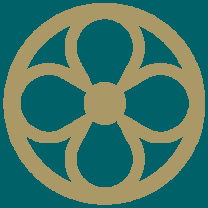

MARIËNHOF
WARMOND






Optie 30010 - Begane grond:
- openslaande deuren (achtergevel)




Optie 30242 - Tweede verdieping:
- dakvenster in teckniek (achtergevel)




Optie 30232 - Tweede verdieping:
- dakvenster in badkamer(voorgevel)

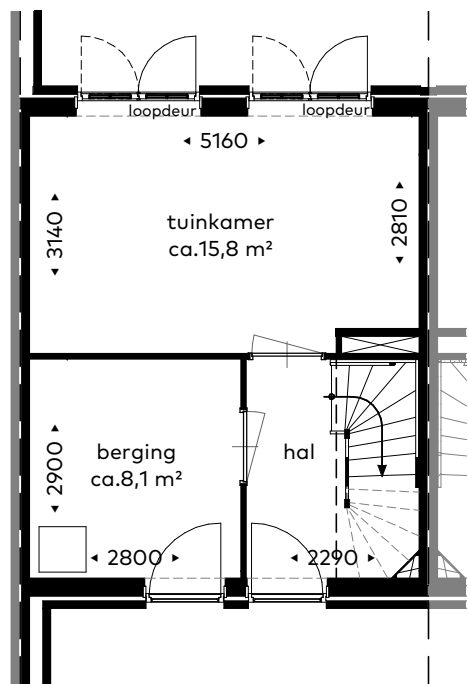


Optie 30010 - Begane grond:
- openslaande deuren (achtergevel)

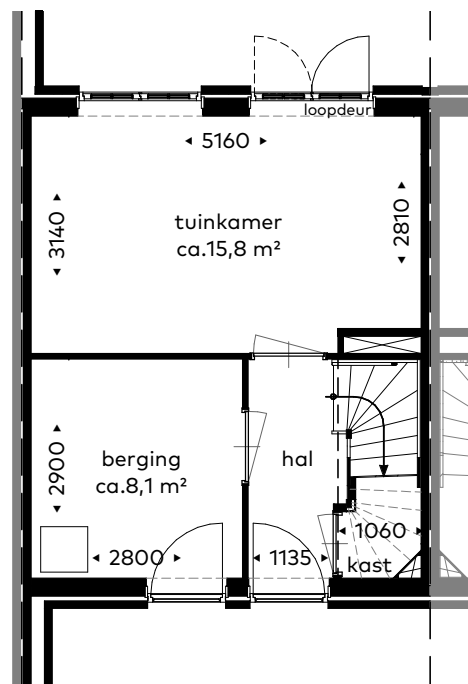


Optie 01000 - Begane grond:
- trapkast i.c.m. dichte trap

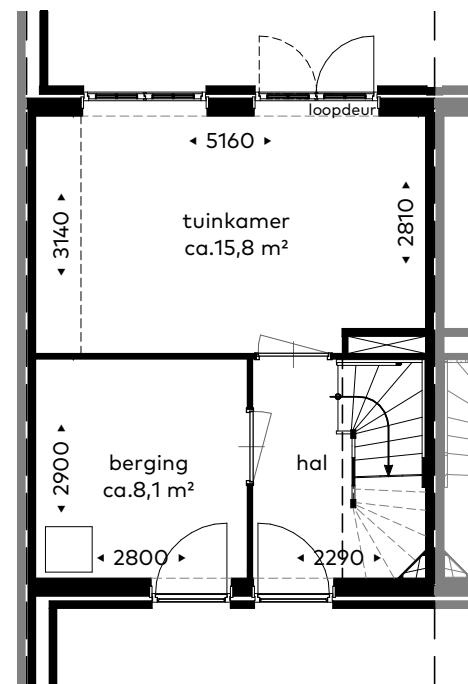


Optie 47060 - Begane grond:
- keuken in tuinkamer

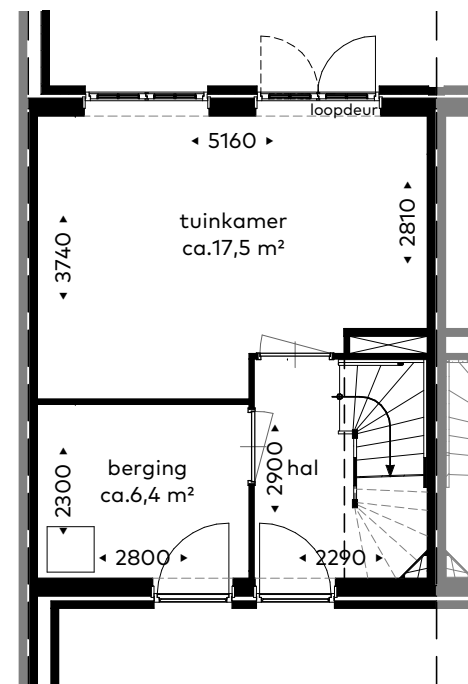


Optie 00220 - Begane grond:
- vergrote tuinkamer

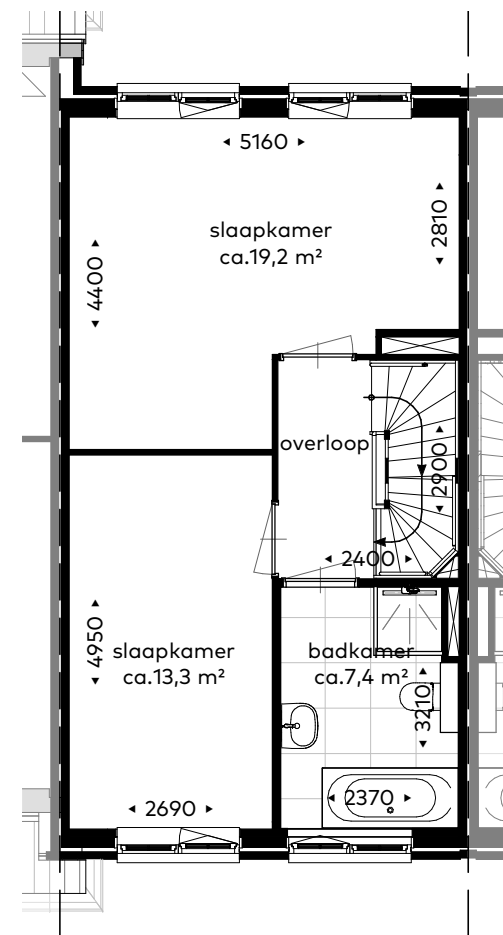


Optie 01121 - Tweede verdieping:
- grote slaapkamer

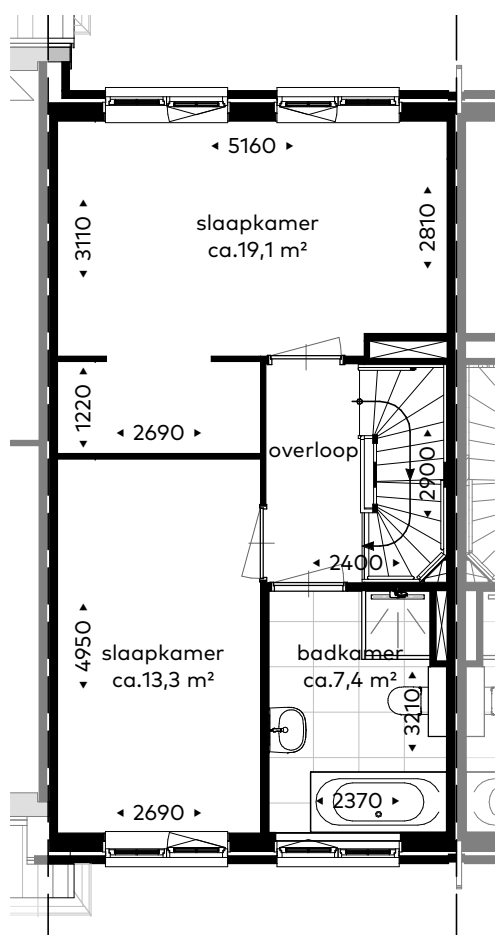


Optie 01120 - Tweede verdieping:
- grote slaapkamer met inloopkast

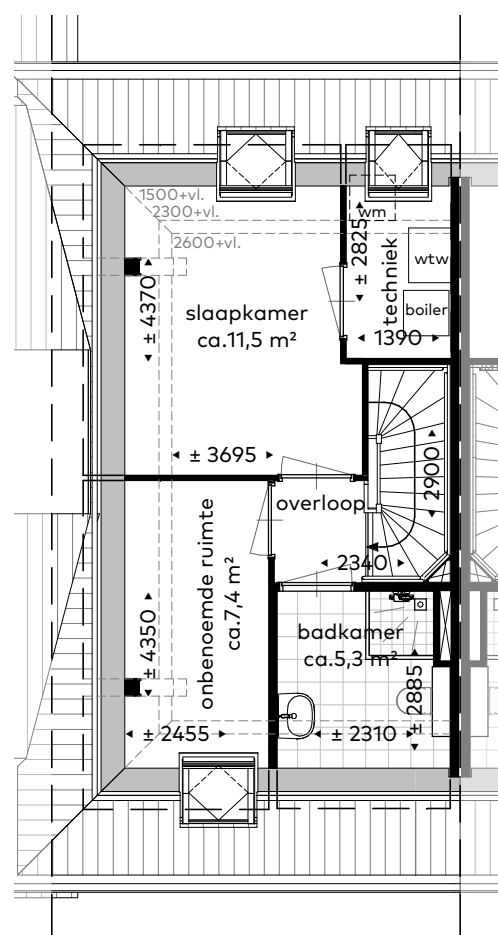

Optie 30242 - Derde verdieping:
- dakvenster teckniek (achtergevel)

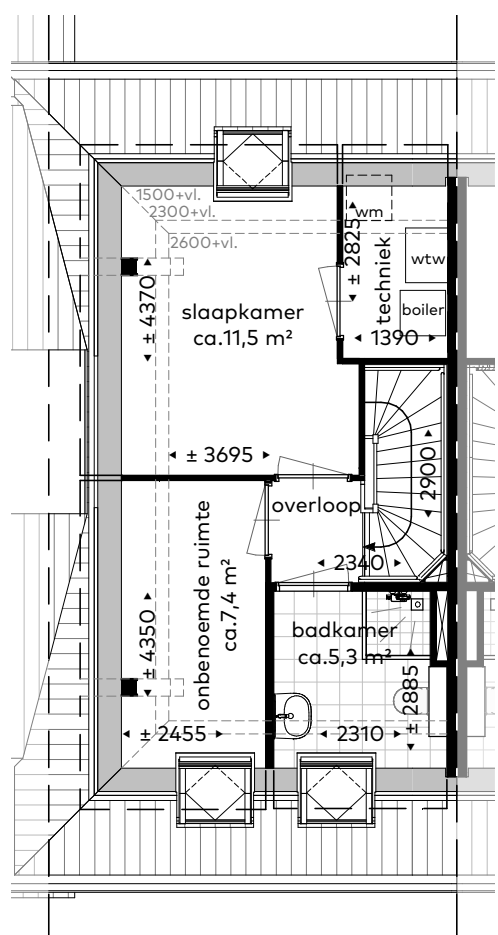

Optie 30232 - Derde verdieping:
- dakvenster badkamer (voorgevel)

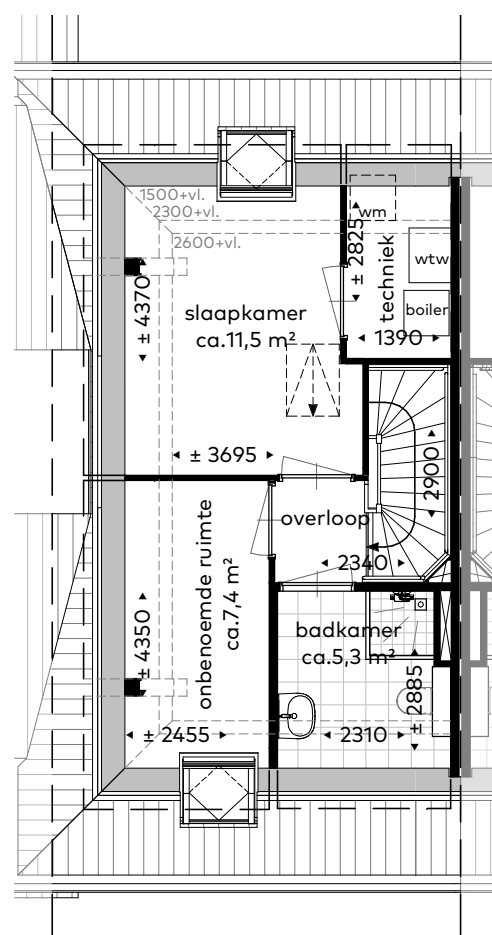

Optie 32302 - Derde verdieping:
- vloztrap naar vliering

Bouwnummer:
05

Optietekening

Schaal : 1:100
Datum : 28/02/2023
Formaat: 60x65

VAN RIJN
BOUW

MARIËNHOF
WARMOND



MARIËNHOF

WARMOND

Bouwnummer: 06

Datum: 28/02/2023
Formaat: A3

Renvooi:




Bouwkundig:

	Afvoer mechanische ventilatie wand
	Toevoer mechanische ventilatie plafond
	Afvoer mechanische ventilatie plafond
	Zelfsluitend, 30min WBDBO
	Zelfsluitend, 60min WBDBO
	Ruimte voorzien van vloerverwarming
	Verdeler vloerverwarming
	geluidwerende deur

Elektra:

	Meterkast
	Plafondlichtpunt
	Wandlichtpunt, zonder armatuur
	Wandlichtpunt, met armatuur
	Intercom
	Schel


	Deurbel
	Enkele schakelaar
	Wisselschakelaar
	Serieschakelaar
	Enkele wandcontactdoos
	Dubbele wandcontactdoos, ovaal
	Dubbele wandcontactdoos, opbouw
	Perilex wandcontactdoos
	Rook-/ Brandmelder
	Thermostaat aansluiting
	Loze leiding
	Aansluitpunt bedraad
	Centraal aardpunt
	Aardnet

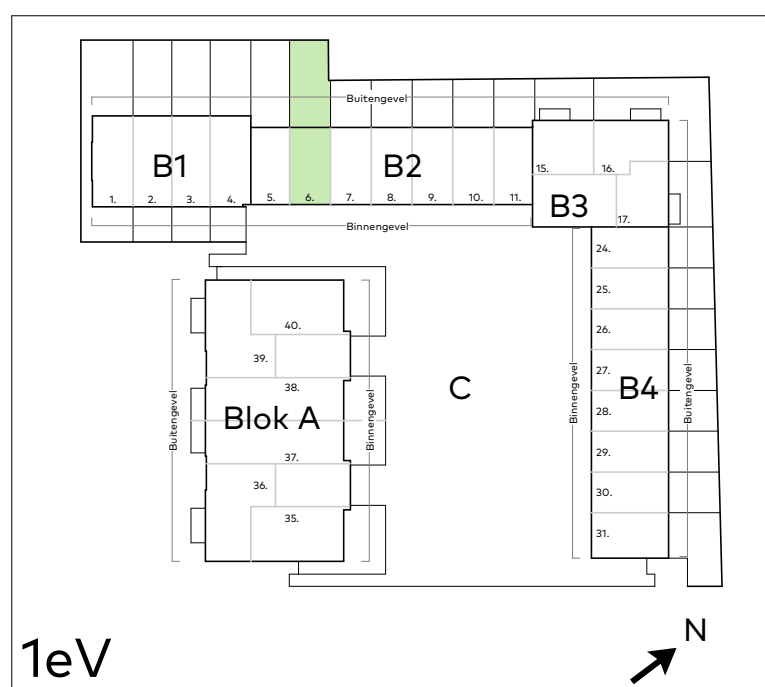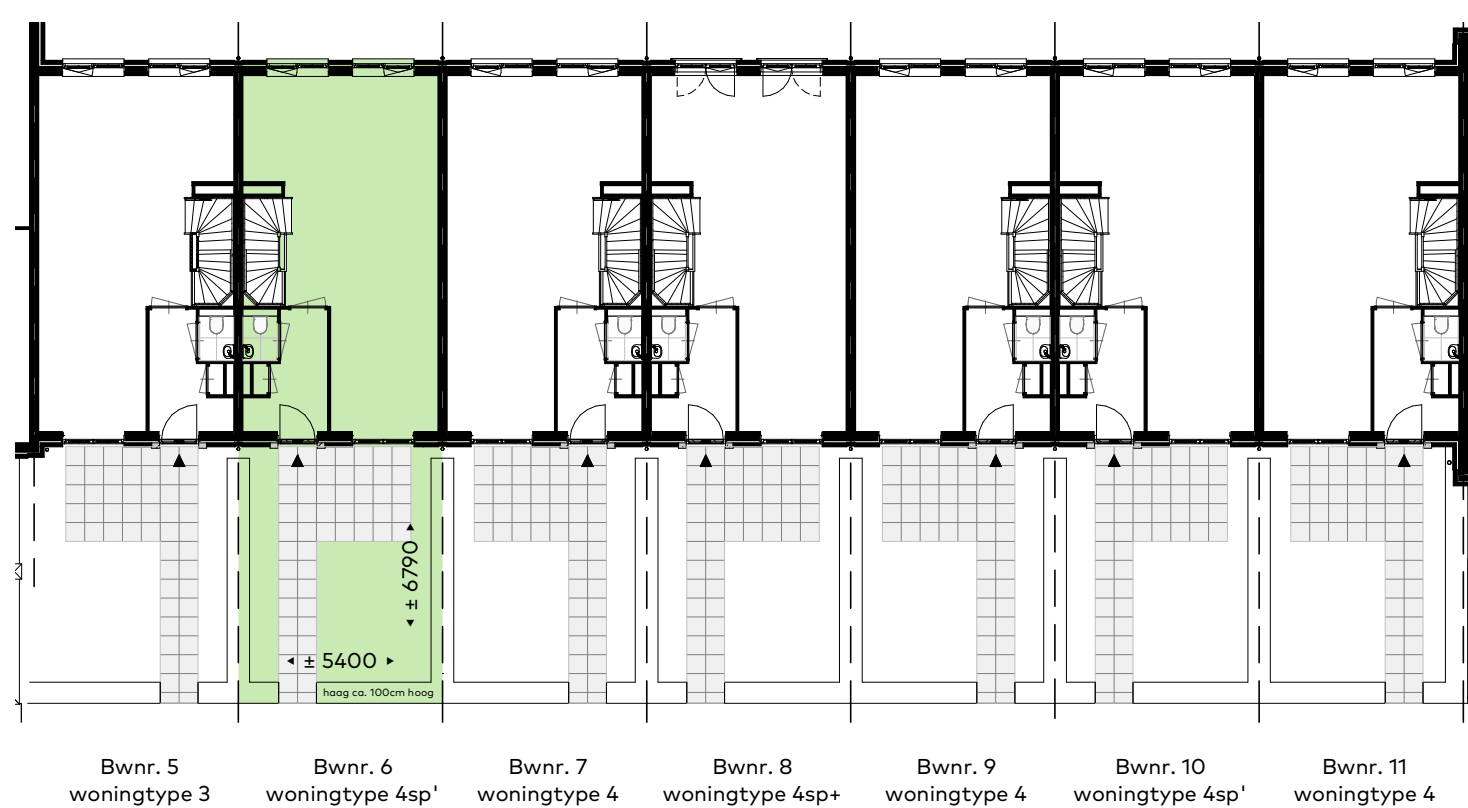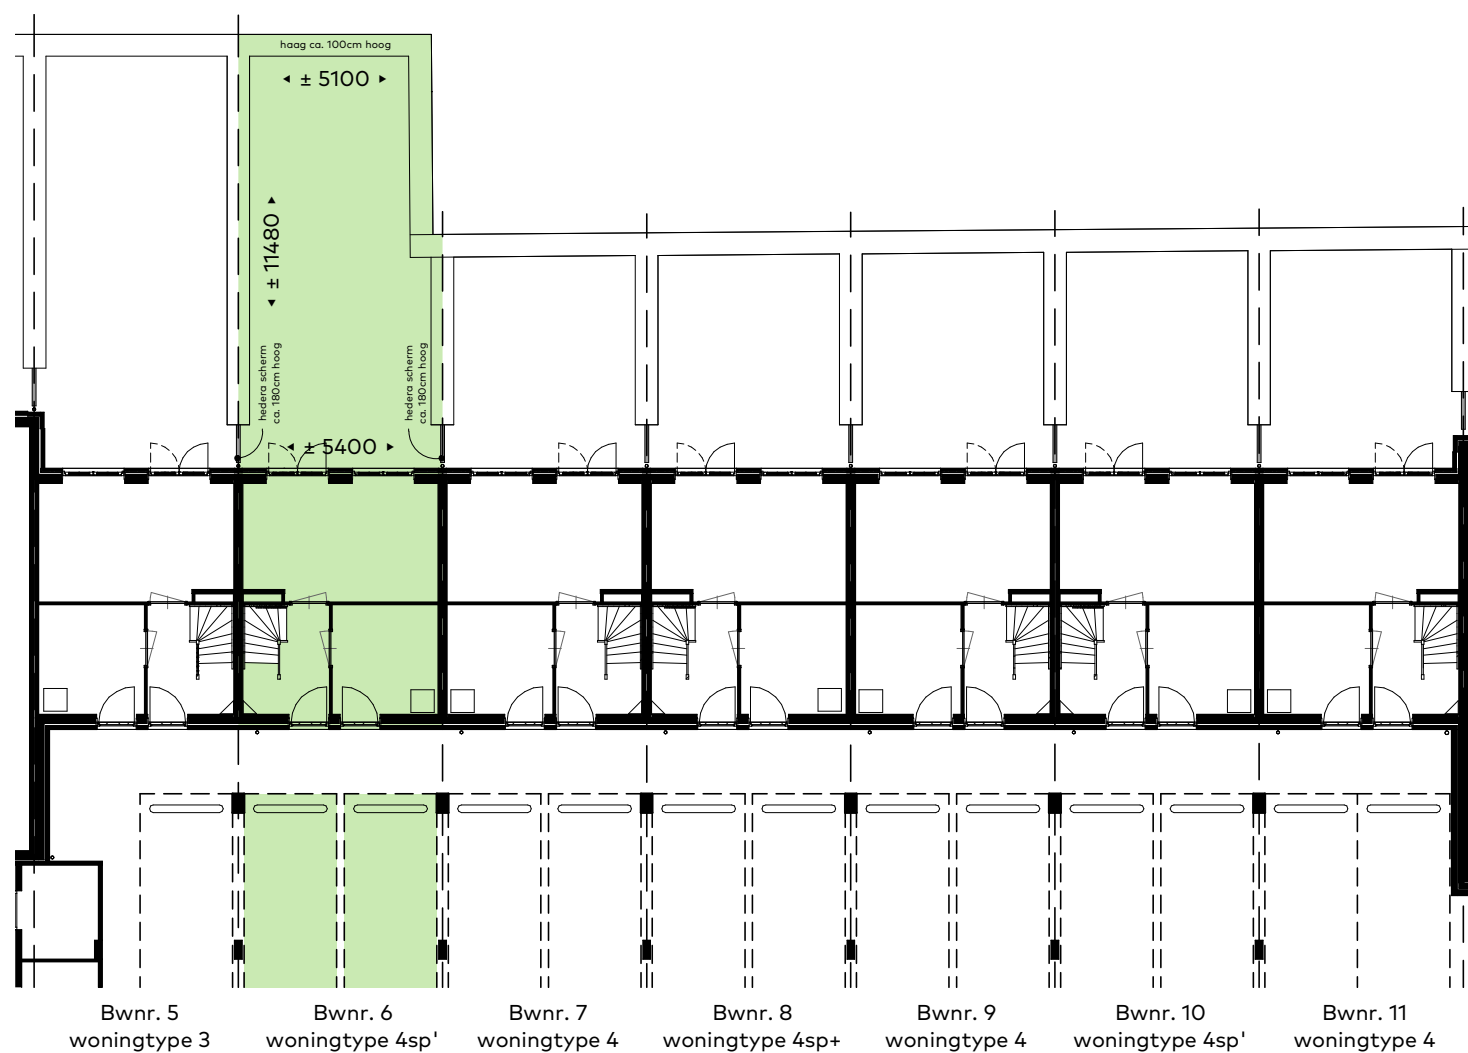

Bouwnummer:
06


Blokeverzicht

Schaal : 1:200
Datum : 28/02/2023
Formaat: A3

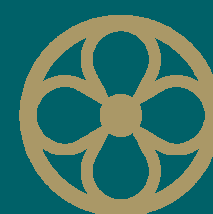

MARIËNHOF
WARMOND




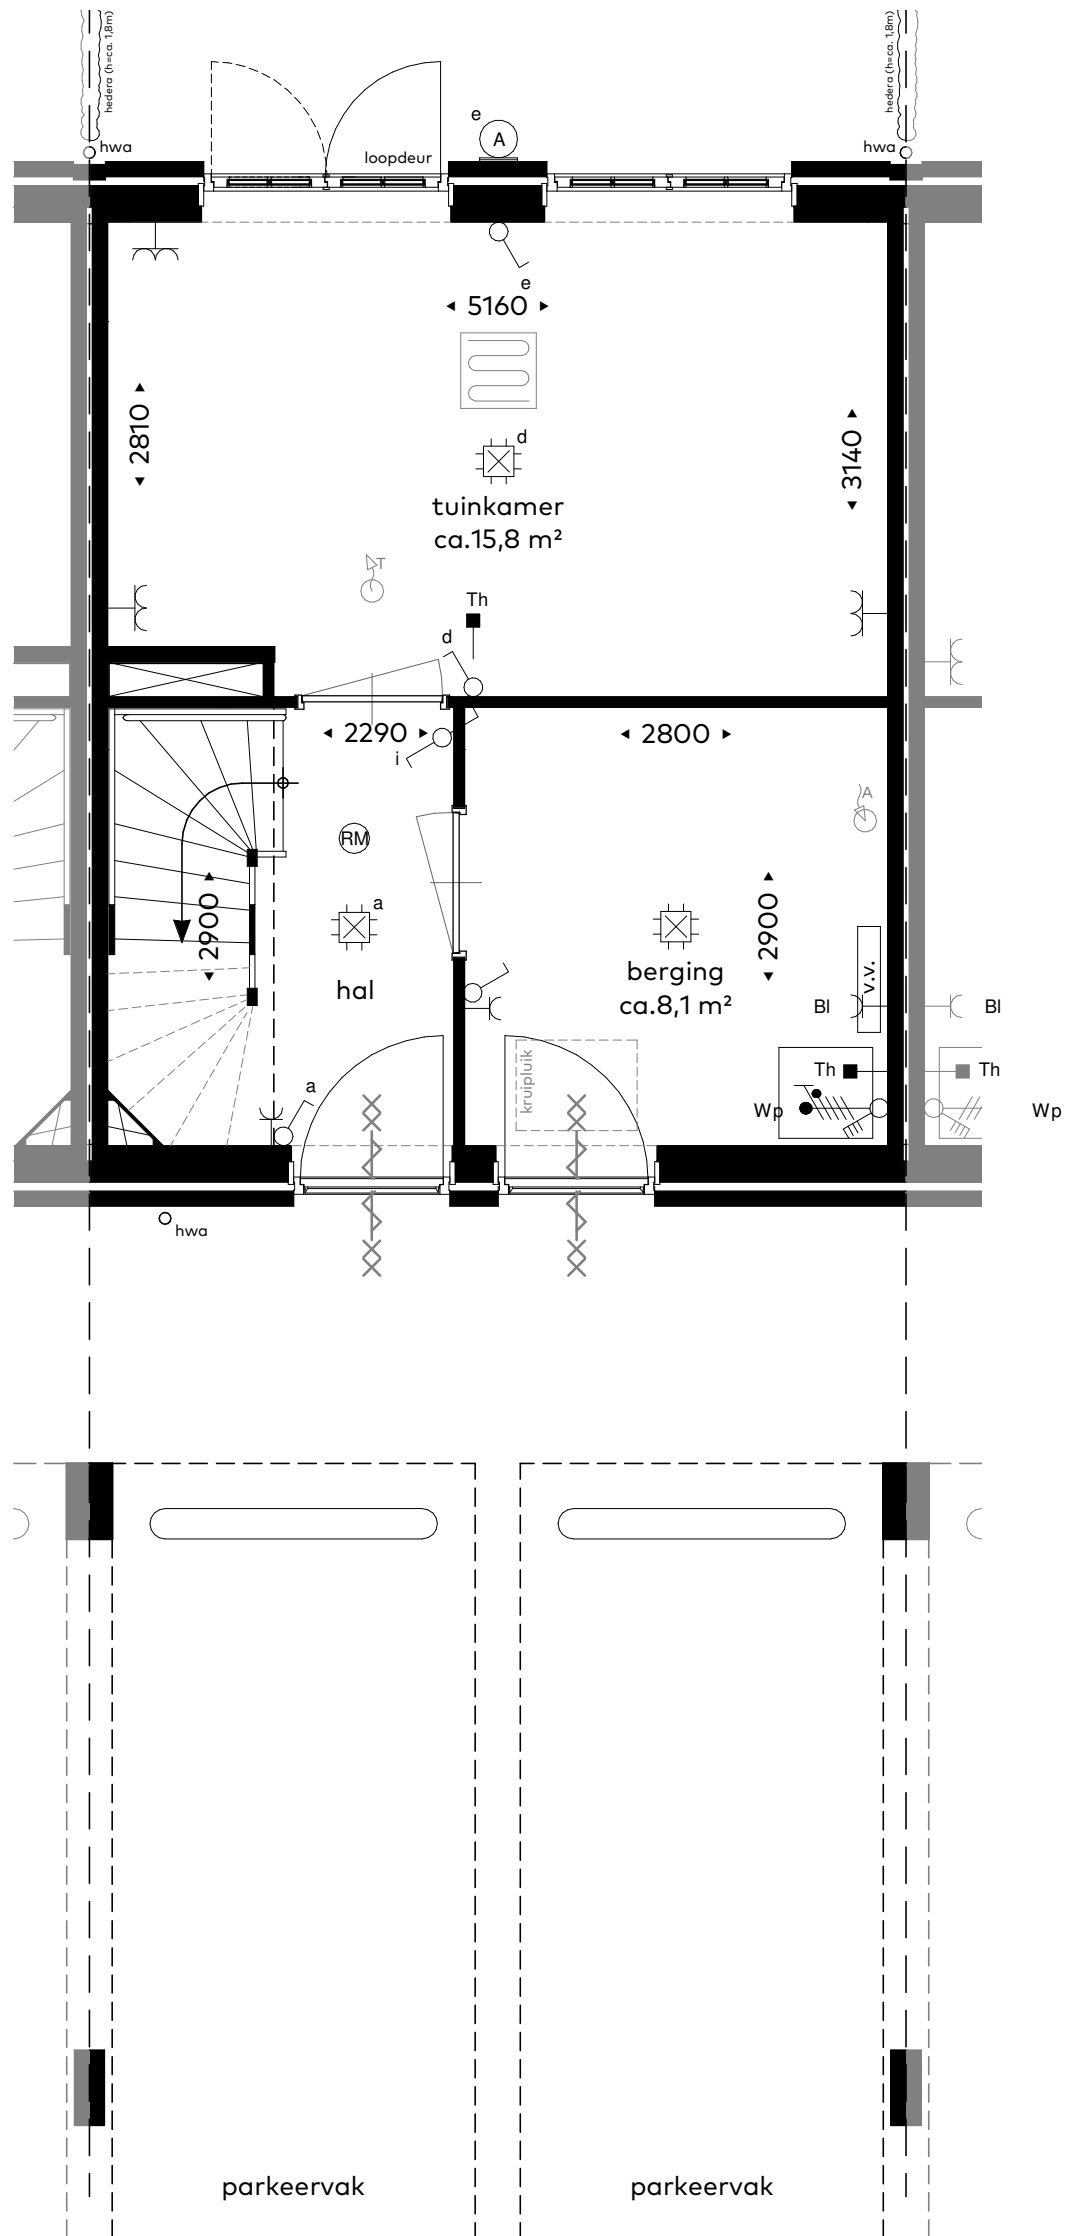

Bouwnummer:
06


Schaal : 1:50
Datum : 28/02/2023
Formaat: A3

Plattegrond - Begane grond

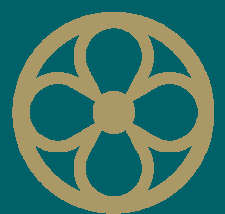

MARIËNHOF
WARMOND




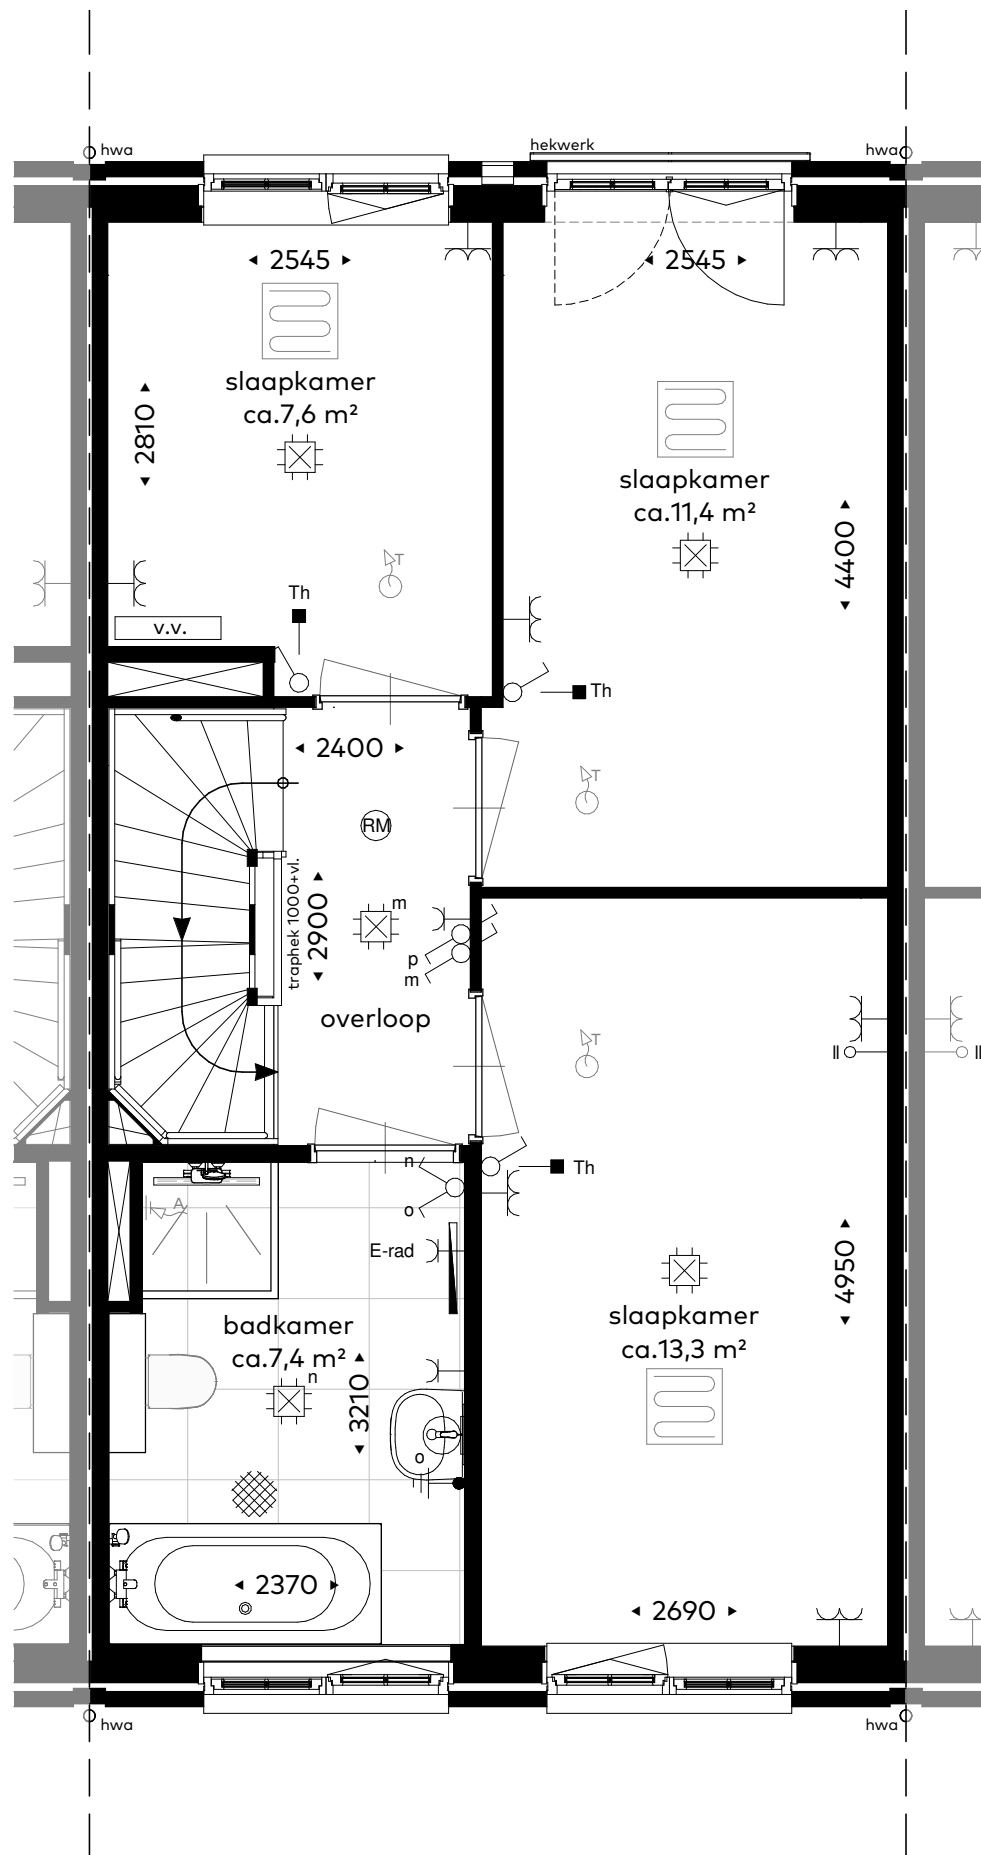

Bouwnummer:
06


Schaal : 1:50
Datum : 28/02/2023
Formaat: A3

Plattegrond - Tweede verdieping

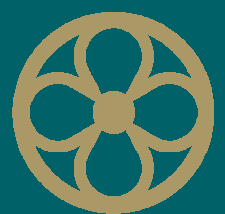

MARIËNHOF
WARMOND




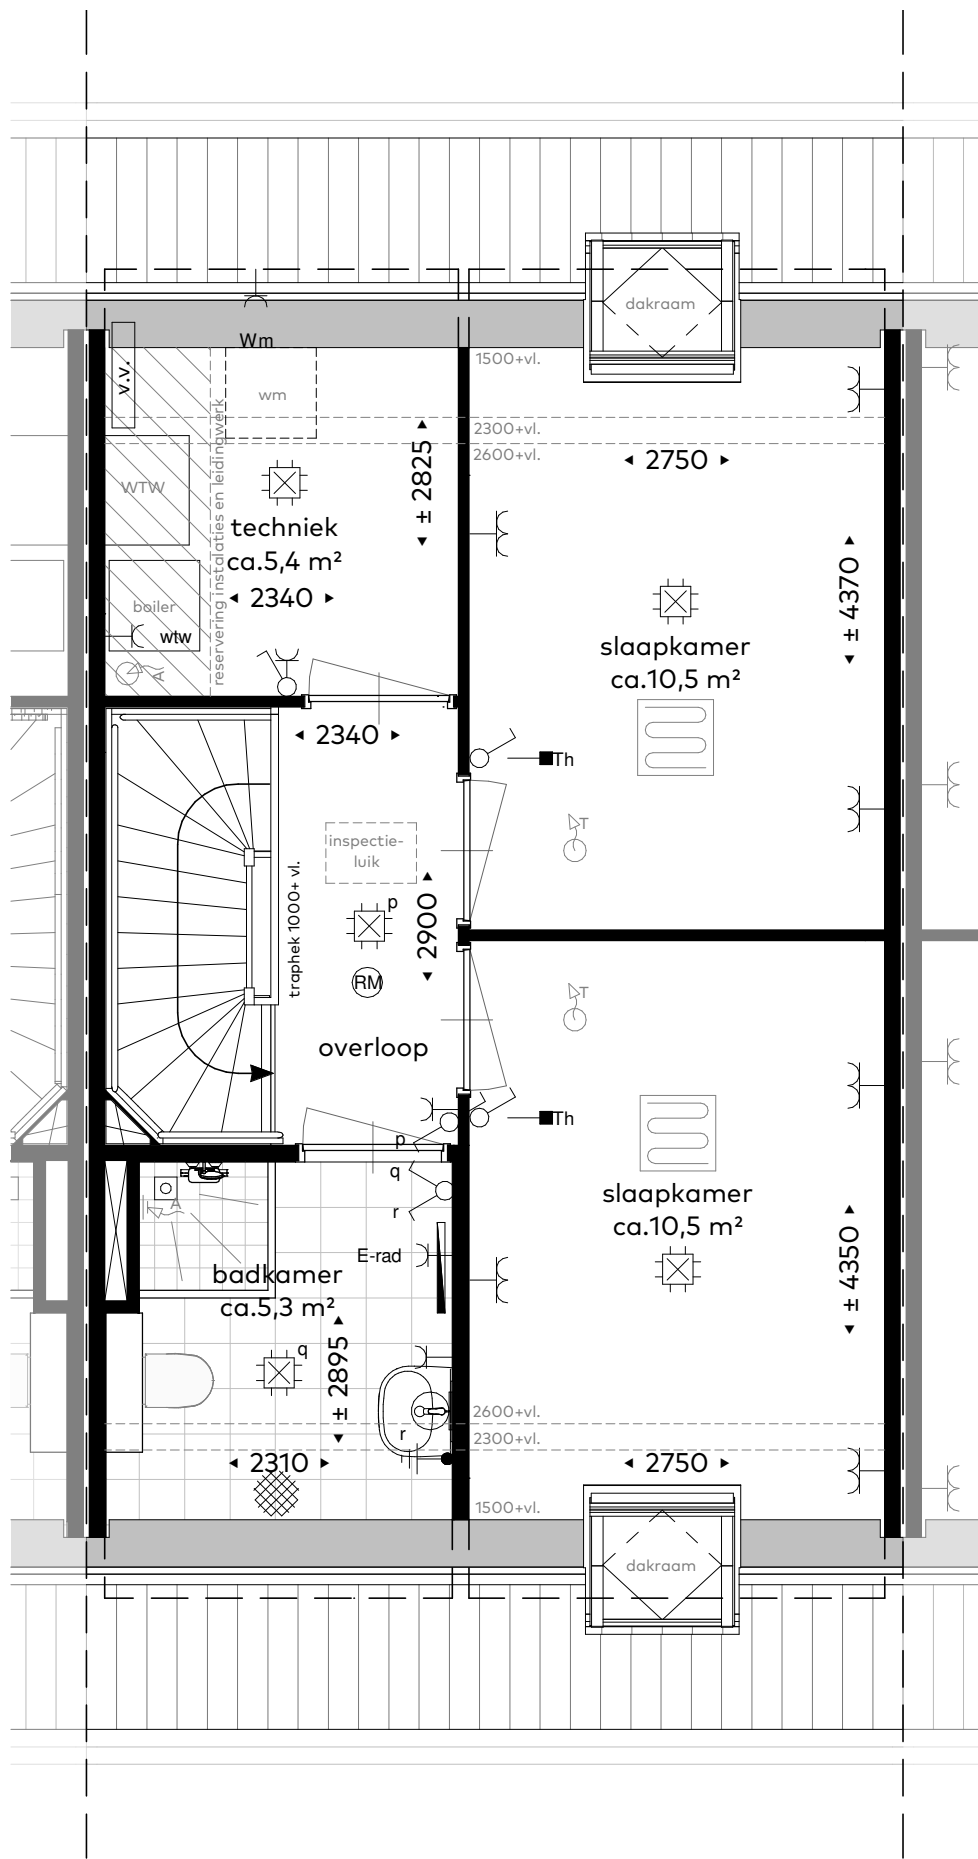

Bouwnummer:
06


Schaal : 1:50
Datum : 28/02/2023
Formaat: A3

Plattegrond - Derde verdieping

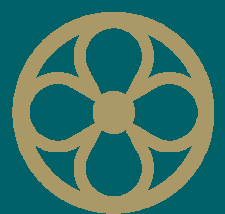

MARIËNHOF
WARMOND




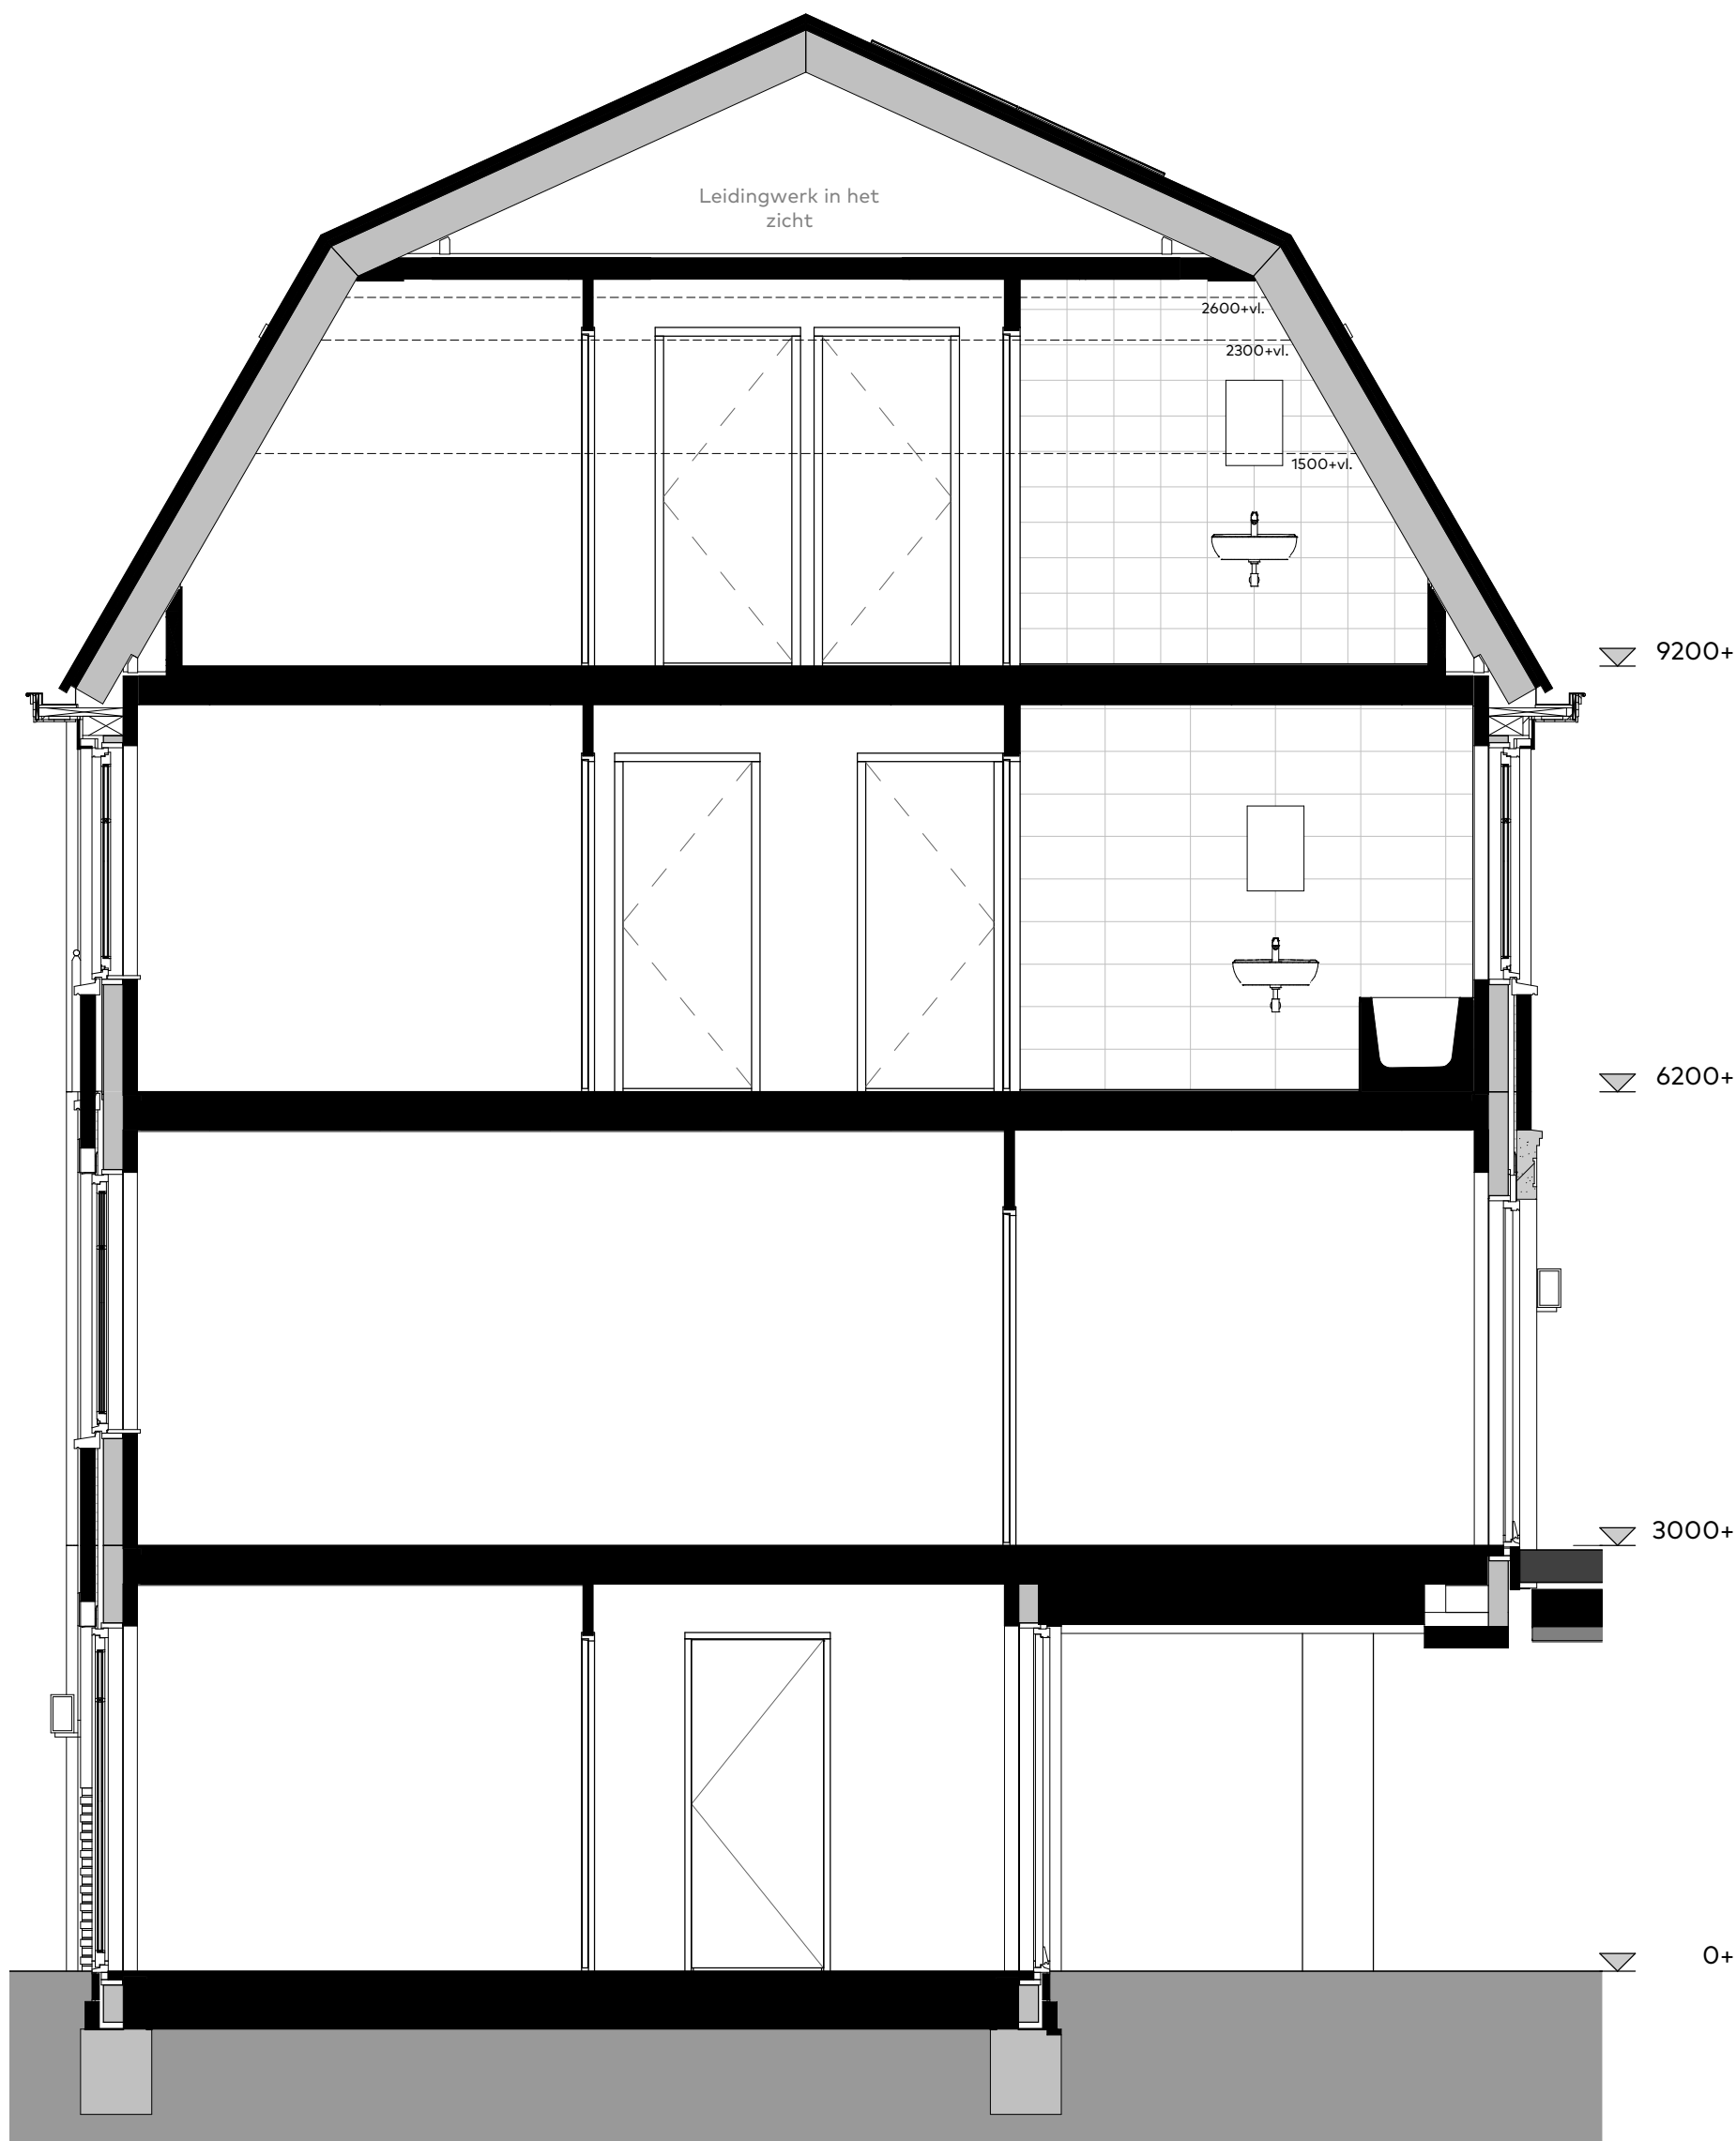

Bouwnummer:
06

Doorsnede woning

Schaal : 1:50
Datum : 28/02/2023
Formaat: A3

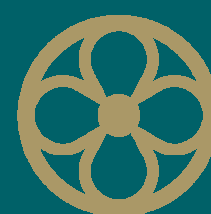

MARIËNHOF
WARMOND






Bouwnummer:
06

Plattegrond - Begane grond

Schaal : 1:50
Datum : 28/02/2023
Formaat: A3

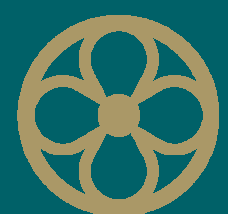

MARIËNHOF
WARMOND






Bouwnummer:
06

Schaal : 1:50
Datum : 28/02/2023
Formaat: A3

Gevelaanzicht - Achtergevel

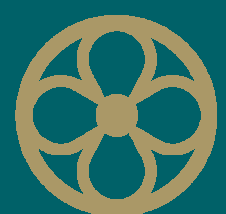

MARIËNHOF
WARMOND





VAN RIJN
BOUW




Optie 30010 - Begane grond:
- openslaande deuren (achtergevel)




Optie 30242 - Derde verdieping:
- dakvenster in techniek (achtergevel)




Optie 30232 - Derde verdieping:
- dakvenster in badkamer (voorgevel)

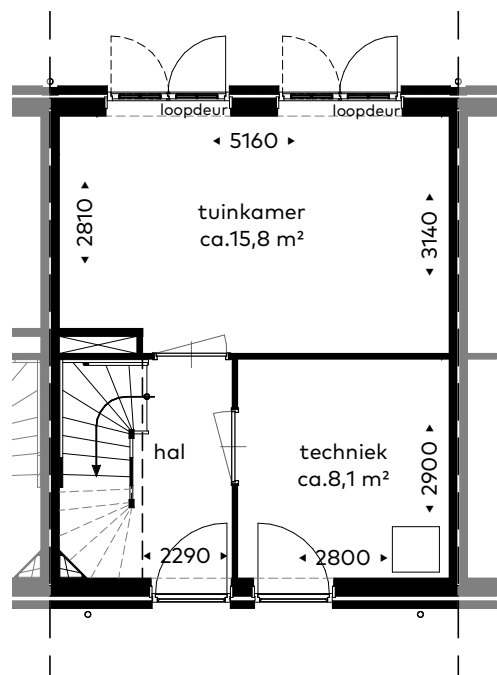


Optie 30010 - Begane grond:
- openslaande deuren (achtergevel)

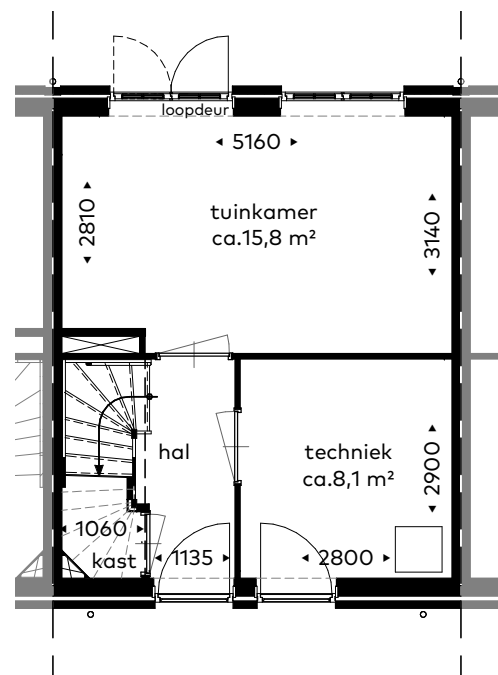


Optie 01000 - Begane grond:
- trapkast i.c.m. dichte trap

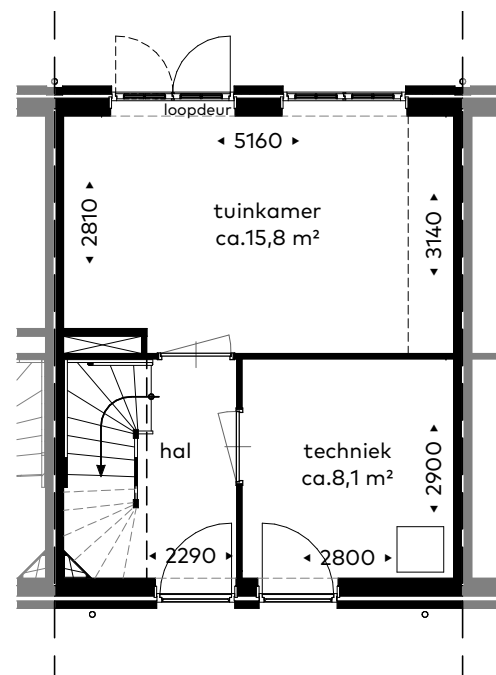


Optie 47060 - Begane grond:
- keuken in tuinkamer

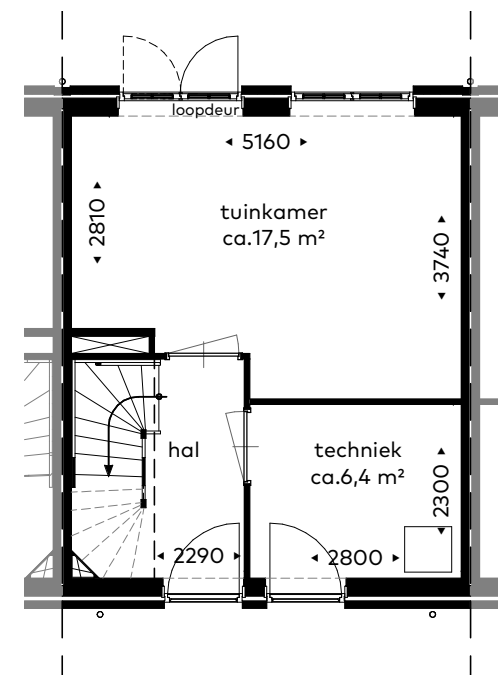


Optie 00220 - Begane grond:
- grote tuinkamer

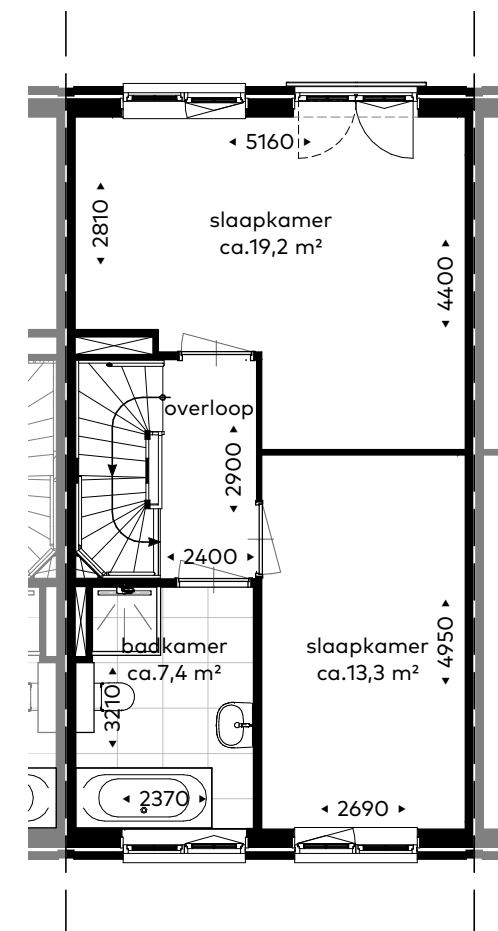


Optie 01121 - Tweede verdieping:
- grote slaapkamer

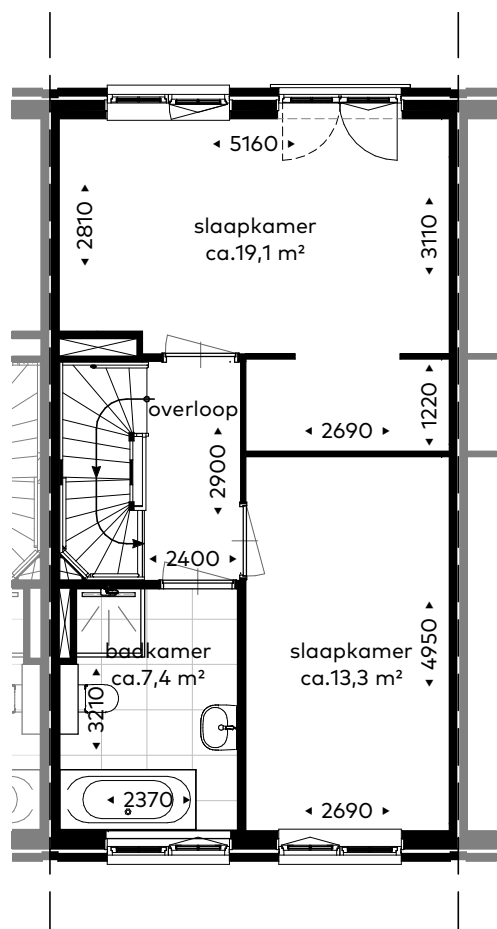


Optie 01120 - Tweede verdieping:
- grote slaapkamer met inloopkast

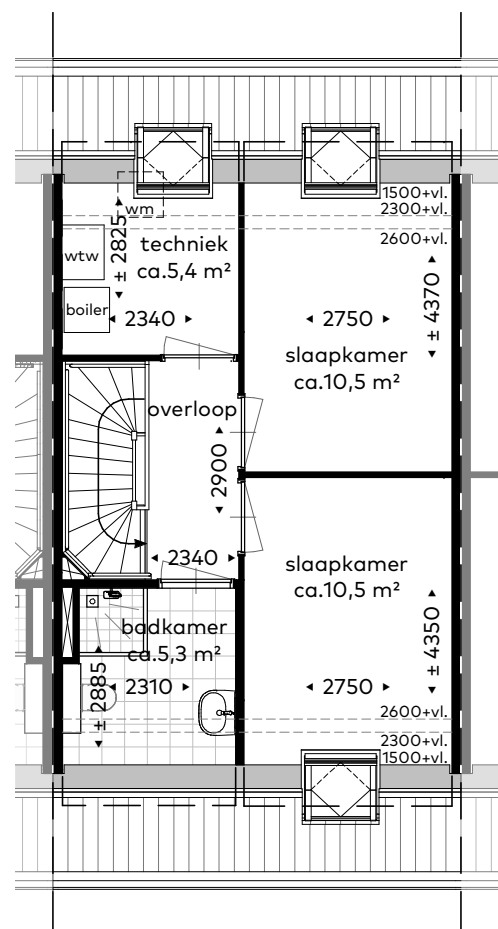

Optie 30242 - Derde verdieping:
- dakvenster techniek (achtergevel)

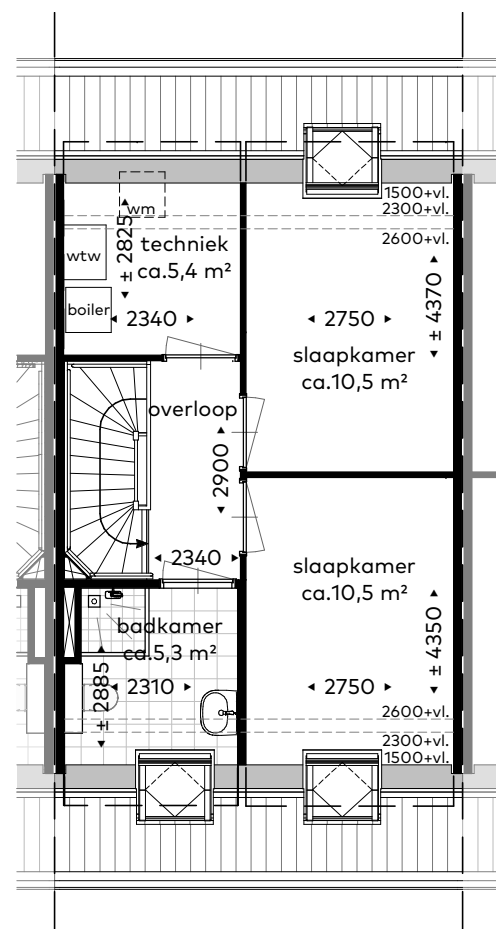

Optie 30232 - Derde verdieping:
- dakvenster badkamer (voorgevel)

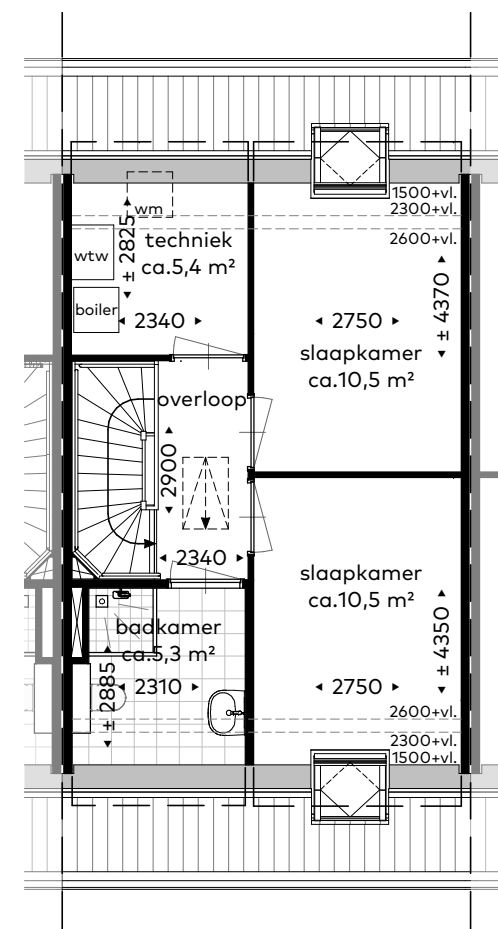

Optie 32302 - Derde verdieping:
- vlizotrap naar vliering

Bouwnummer:
06

Optietekening

Schaal : 1:100
Datum : 28/02/2023
Formaat : 60x65

VAN RIJN
BOUW

MARIËNHOF
WARMOND



MARIËNHOF

WARMOND

Bouwnummer: 07

Datum: 28/02/2023
Formaat: A3

Renvooi:


Bouwkundig:

	Afvoer mechanische ventilatie wand
	Toevoer mechanische ventilatie plafond
	Afvoer mechanische ventilatie plafond
	Zelfsluitend, 30min WBDBO
	Zelfsluitend, 60min WBDBO
	Ruimte voorzien van vloerverwarming
	Verdeler vloerverwarming
	geluidwerende deur


Elektra:

	Meterkast
	Plafondlichtpunt
	Wandlichtpunt, zonder armatuur
	Wandlichtpunt, met armatuur
	Intercom
	Schel


	Deurbel
	Enkele schakelaar
	Wisselschakelaar
	Serieschakelaar
	Enkele wandcontactdoos
	Dubbele wandcontactdoos, ovaal
	Dubbele wandcontactdoos, opbouw
	Perilex wandcontactdoos
	Rook-/ Brandmelder
	Thermostaat aansluiting
	Loze leiding
	Aansluitpunt bedraad
	Centraal aardpunt
	Aardnet

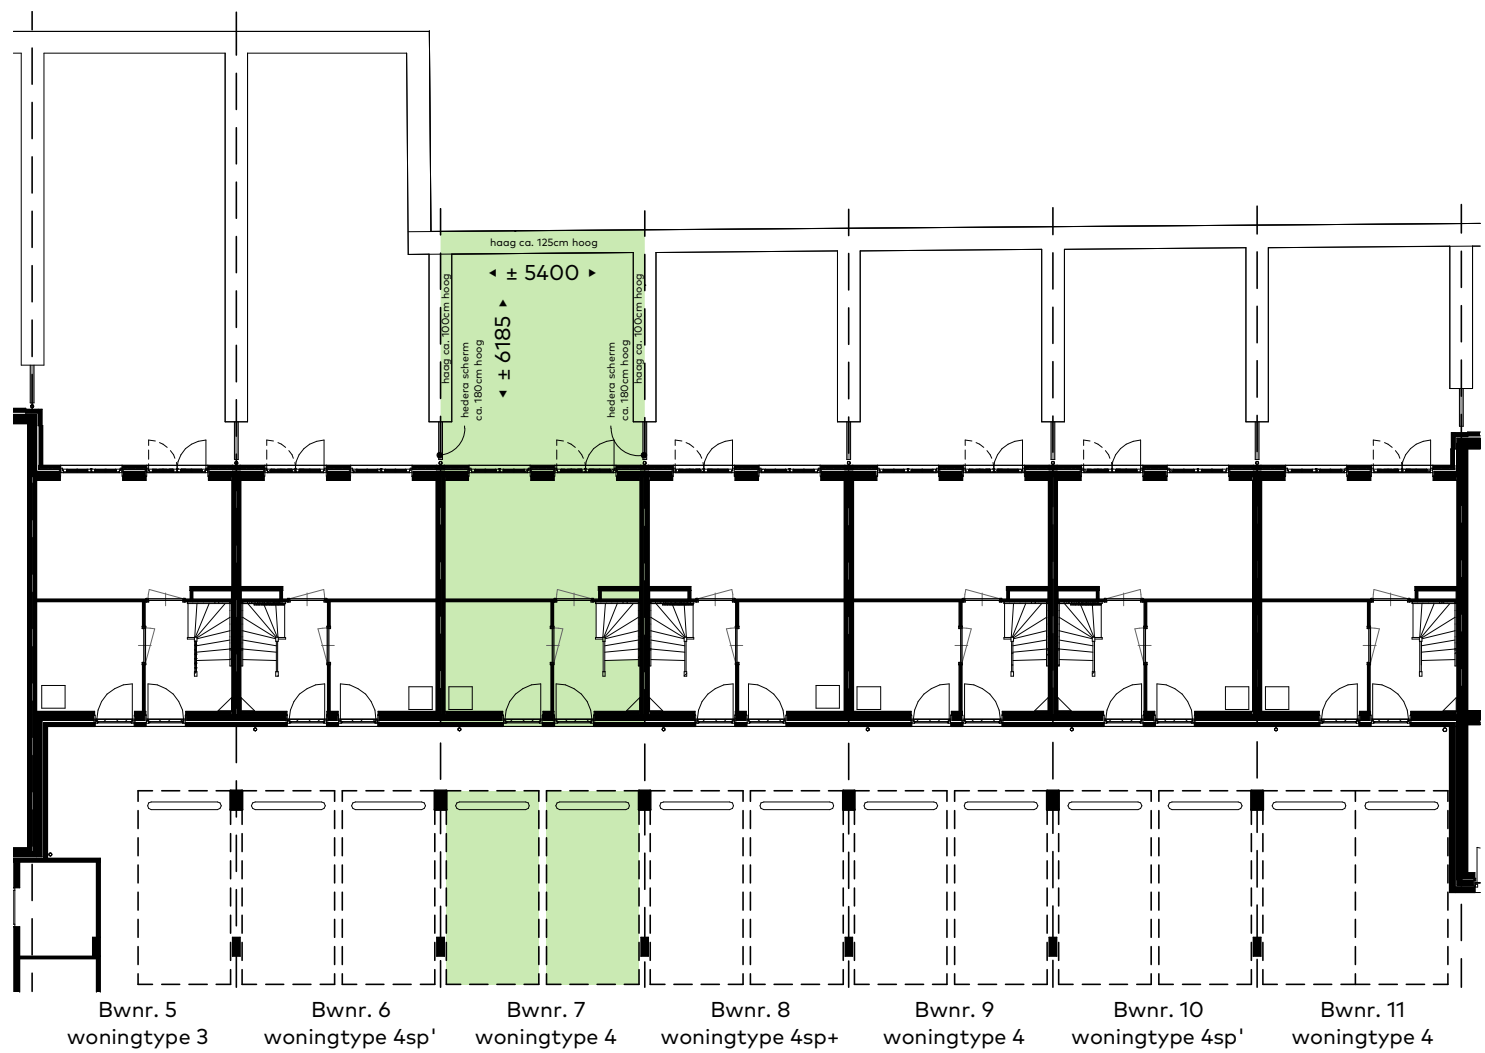

Begane grond

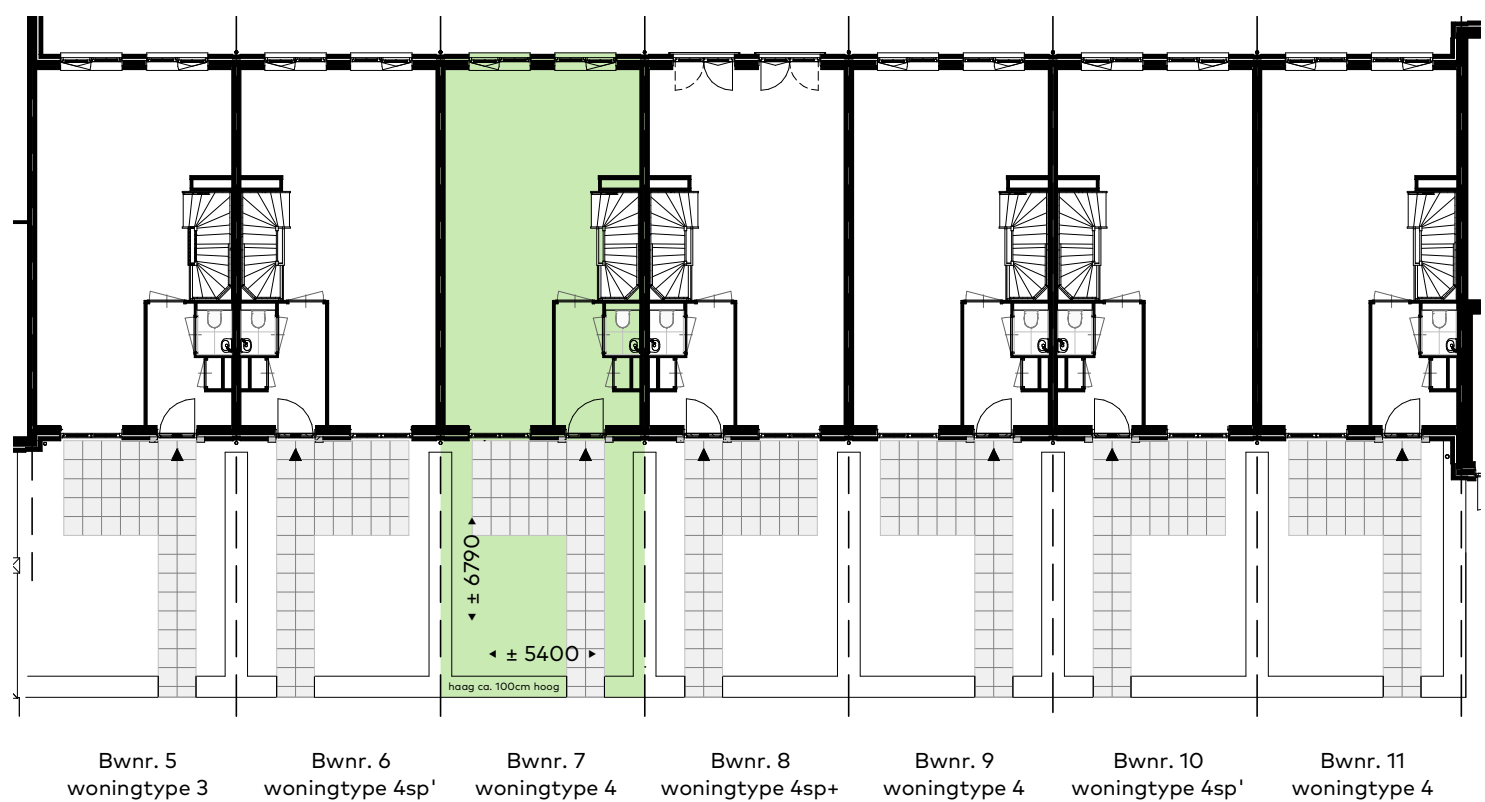

Eerste verdieping

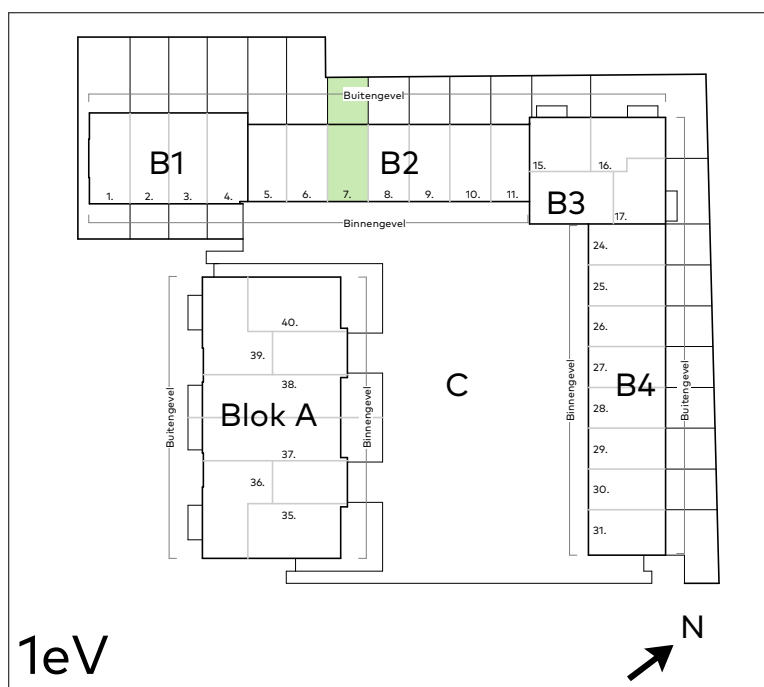


1eV

Bouwnummer:
07


Blokoverzicht

Schaal : 1:200
Datum : 28/02/2023
Formaat: A3

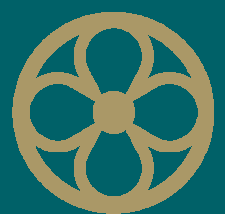

MARIËNHOF
WARMOND




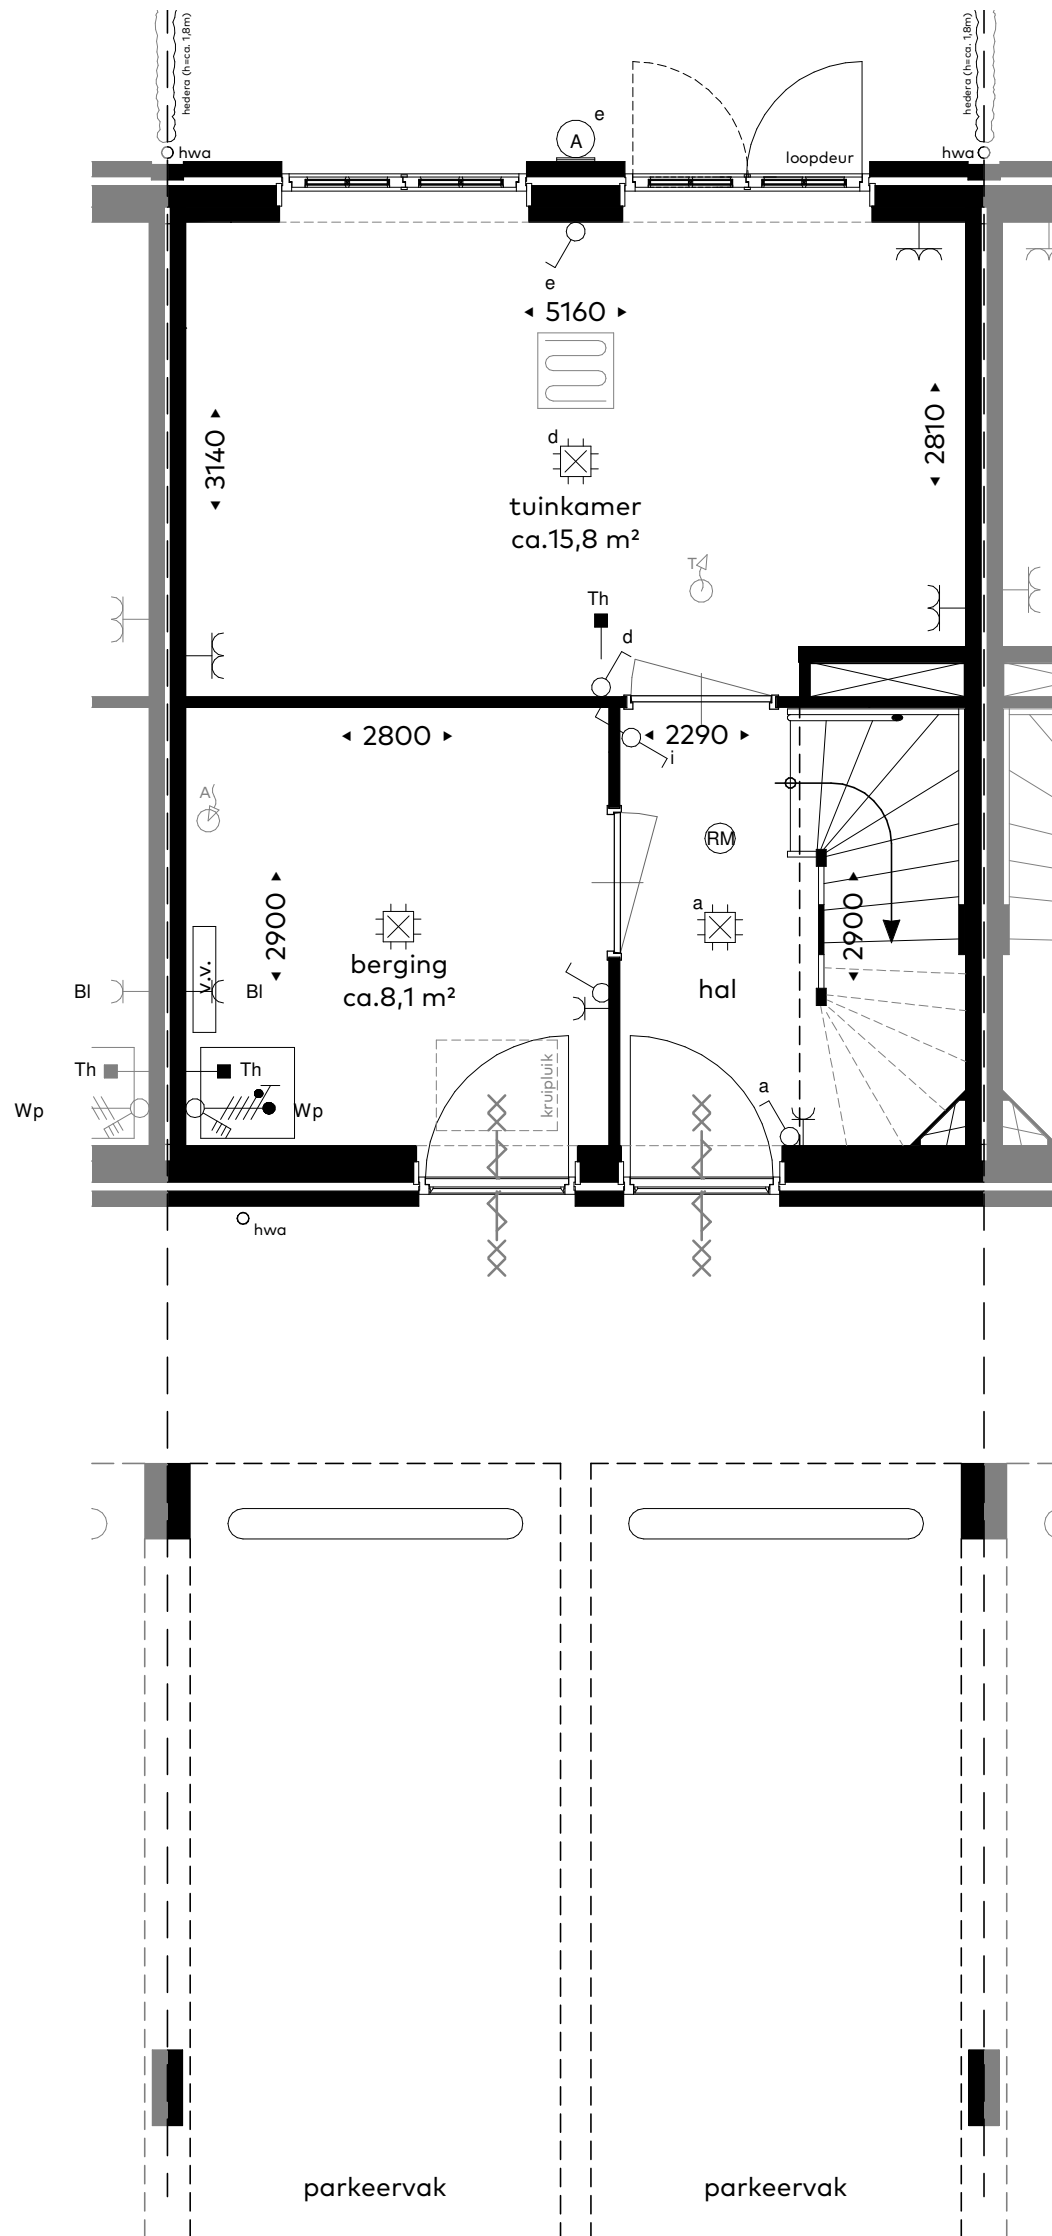


Bouwnummer:
07

Plattegrond - Begane grond

Schaal : 1:50
Datum : 28/02/2023
Formaat: A3

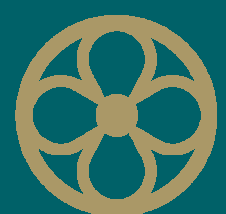


MARIËNHOF
WARMOND

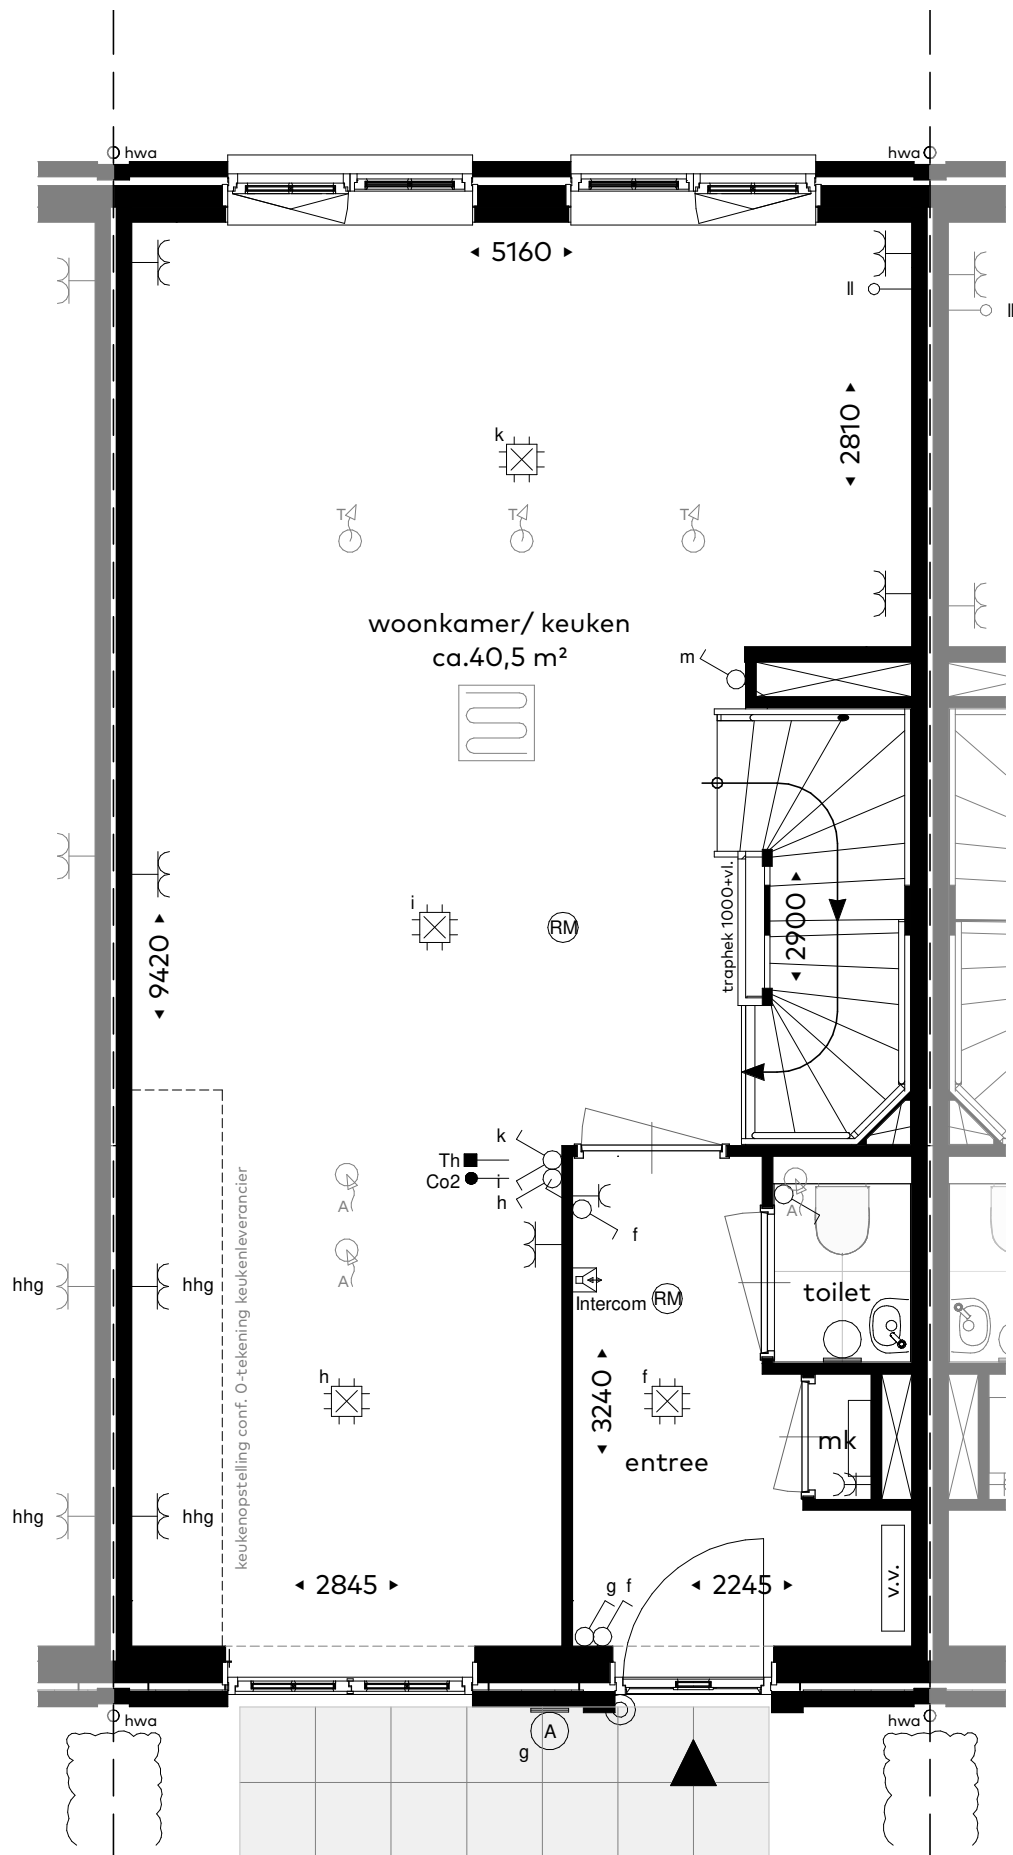

Bouwnummer:
07


Schaal : 1:50
Datum : 28/02/2023
Formaat: A3

Plattegrond - Eerste verdieping

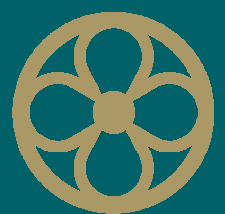

MARIËNHOF
WARMOND




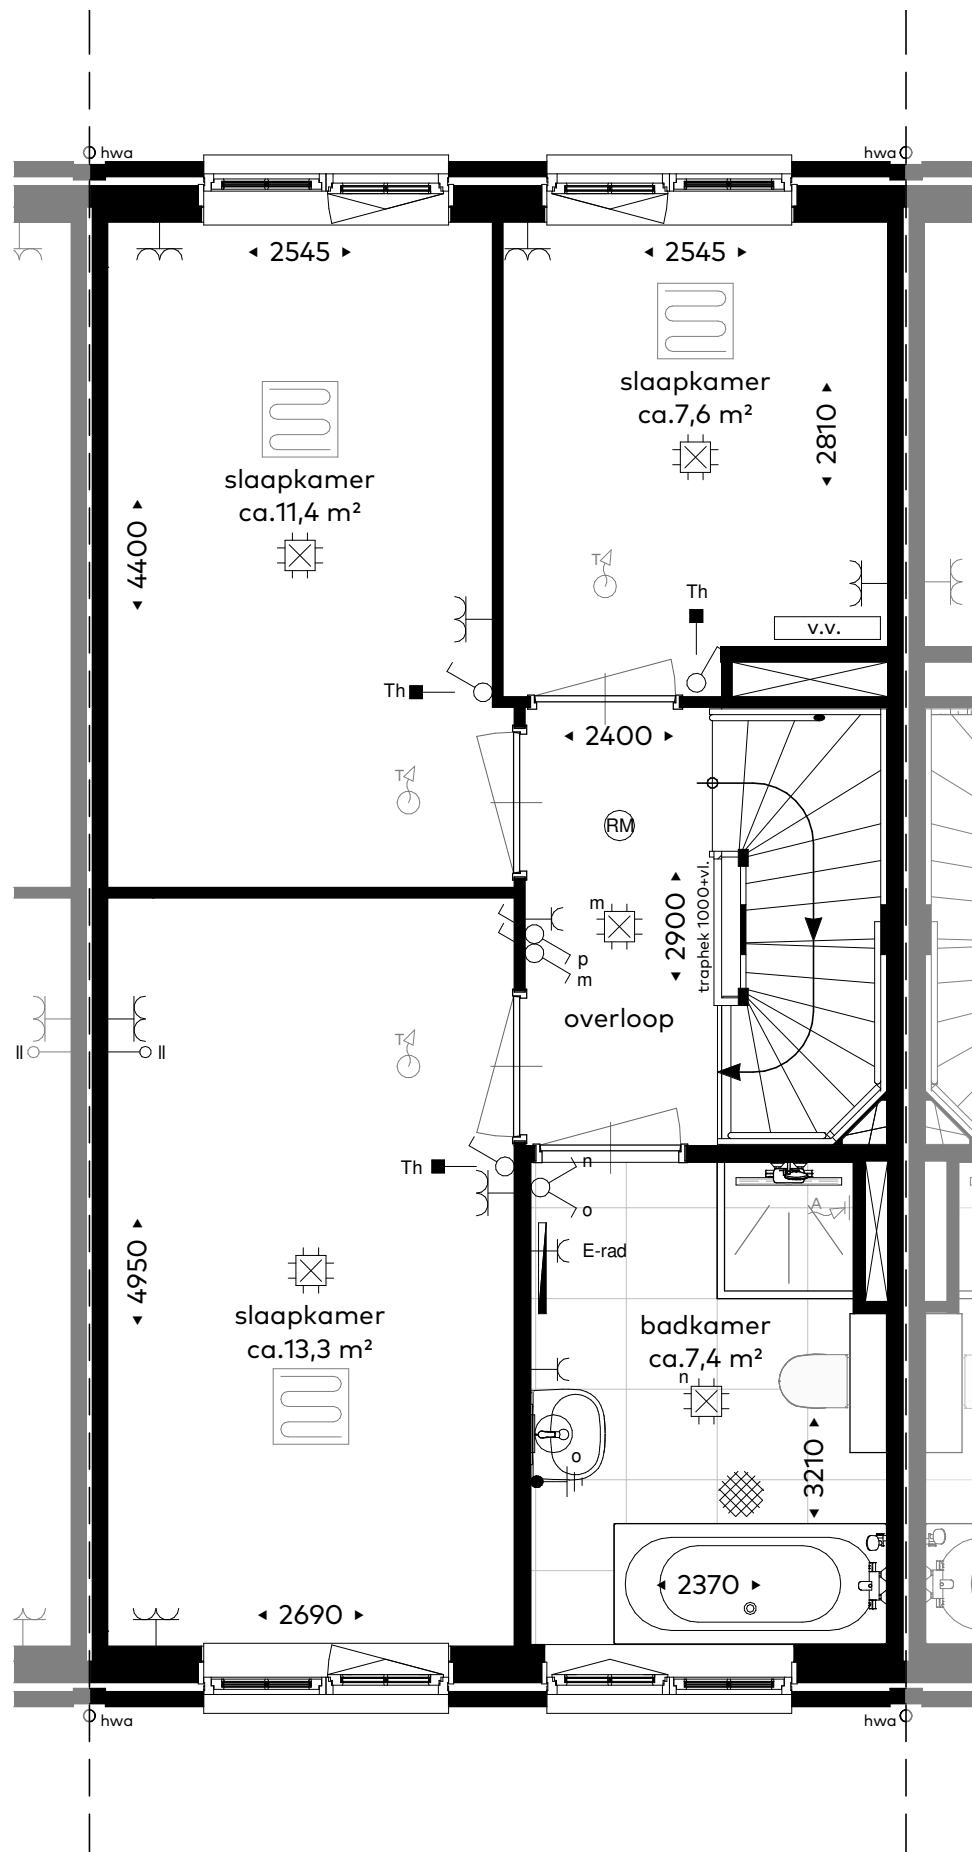

Bouwnummer:
07


Schaal : 1:50
Datum : 28/02/2023
Formaat: A3

Plattegrond - Tweede verdieping

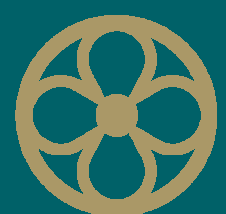

MARIËNHOF
WARMOND




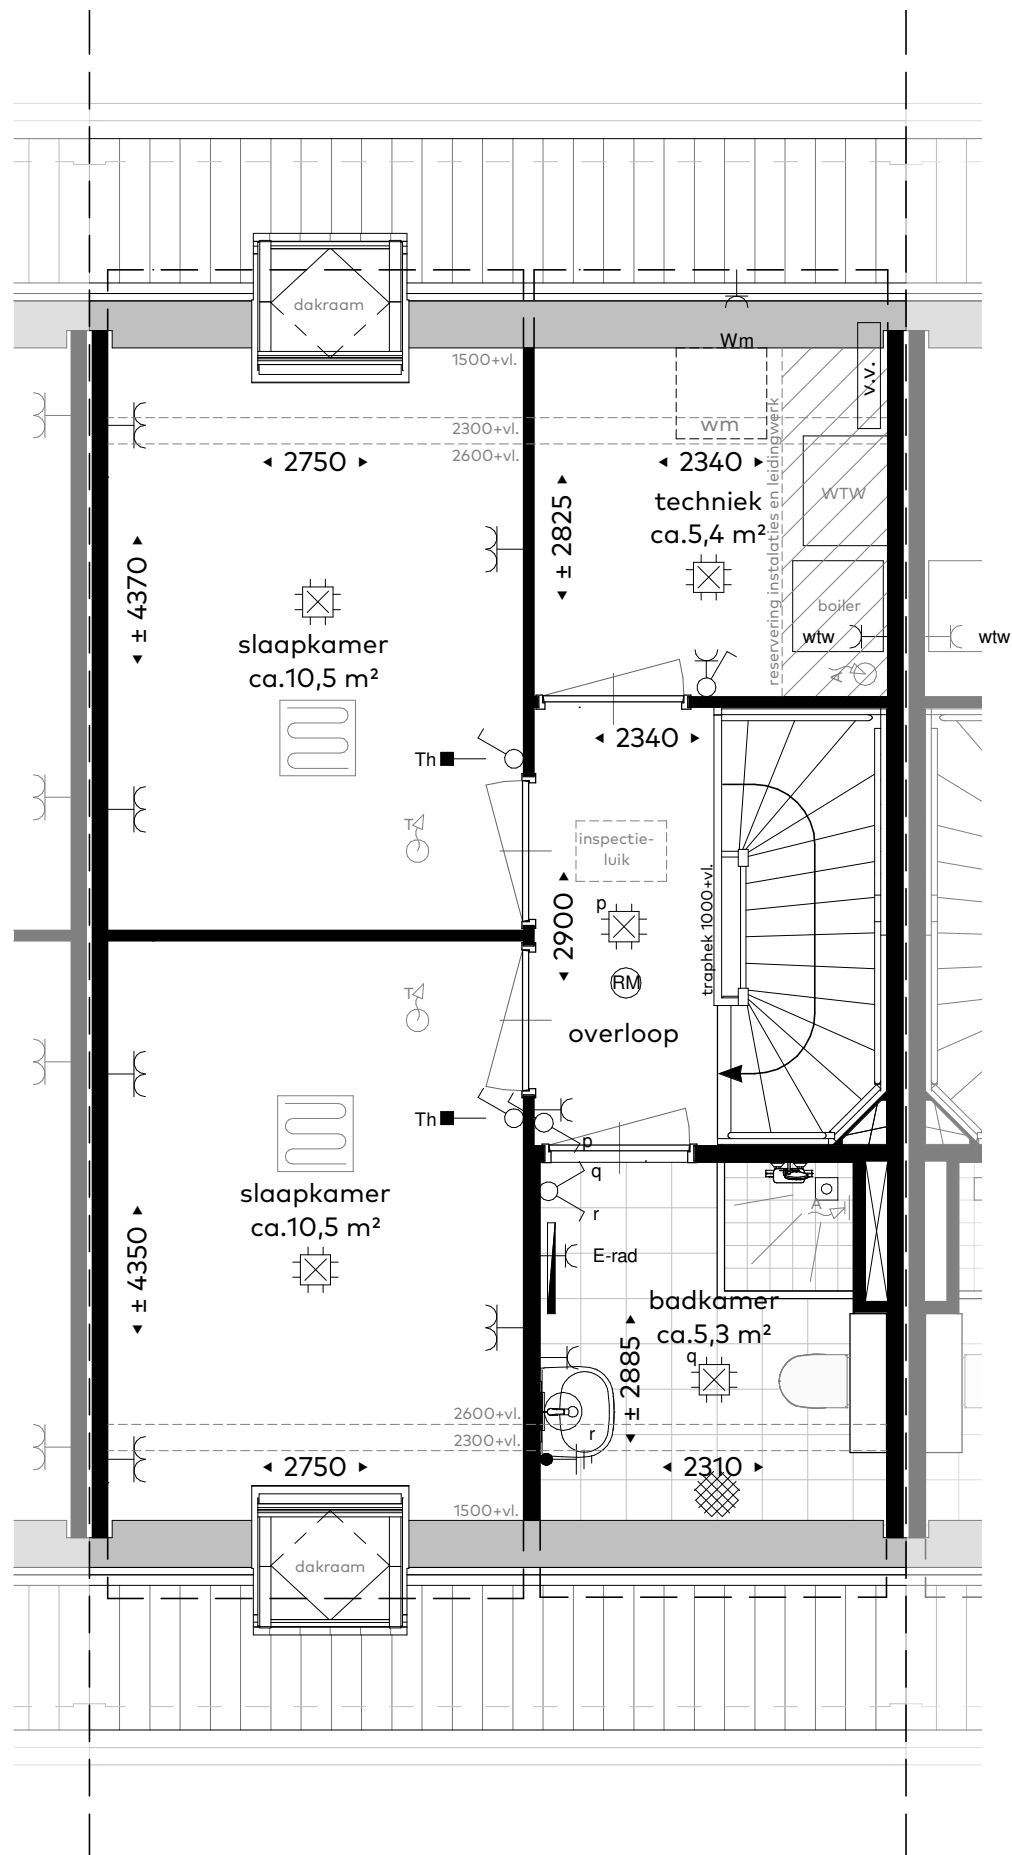

Bouwnummer:
07


Schaal : 1:50
Datum : 28/02/2023
Formaat: A3

Plattegrond - Derde verdieping

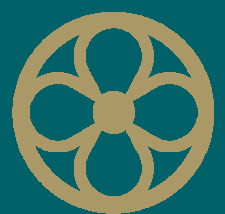

MARIËNHOF
WARMOND




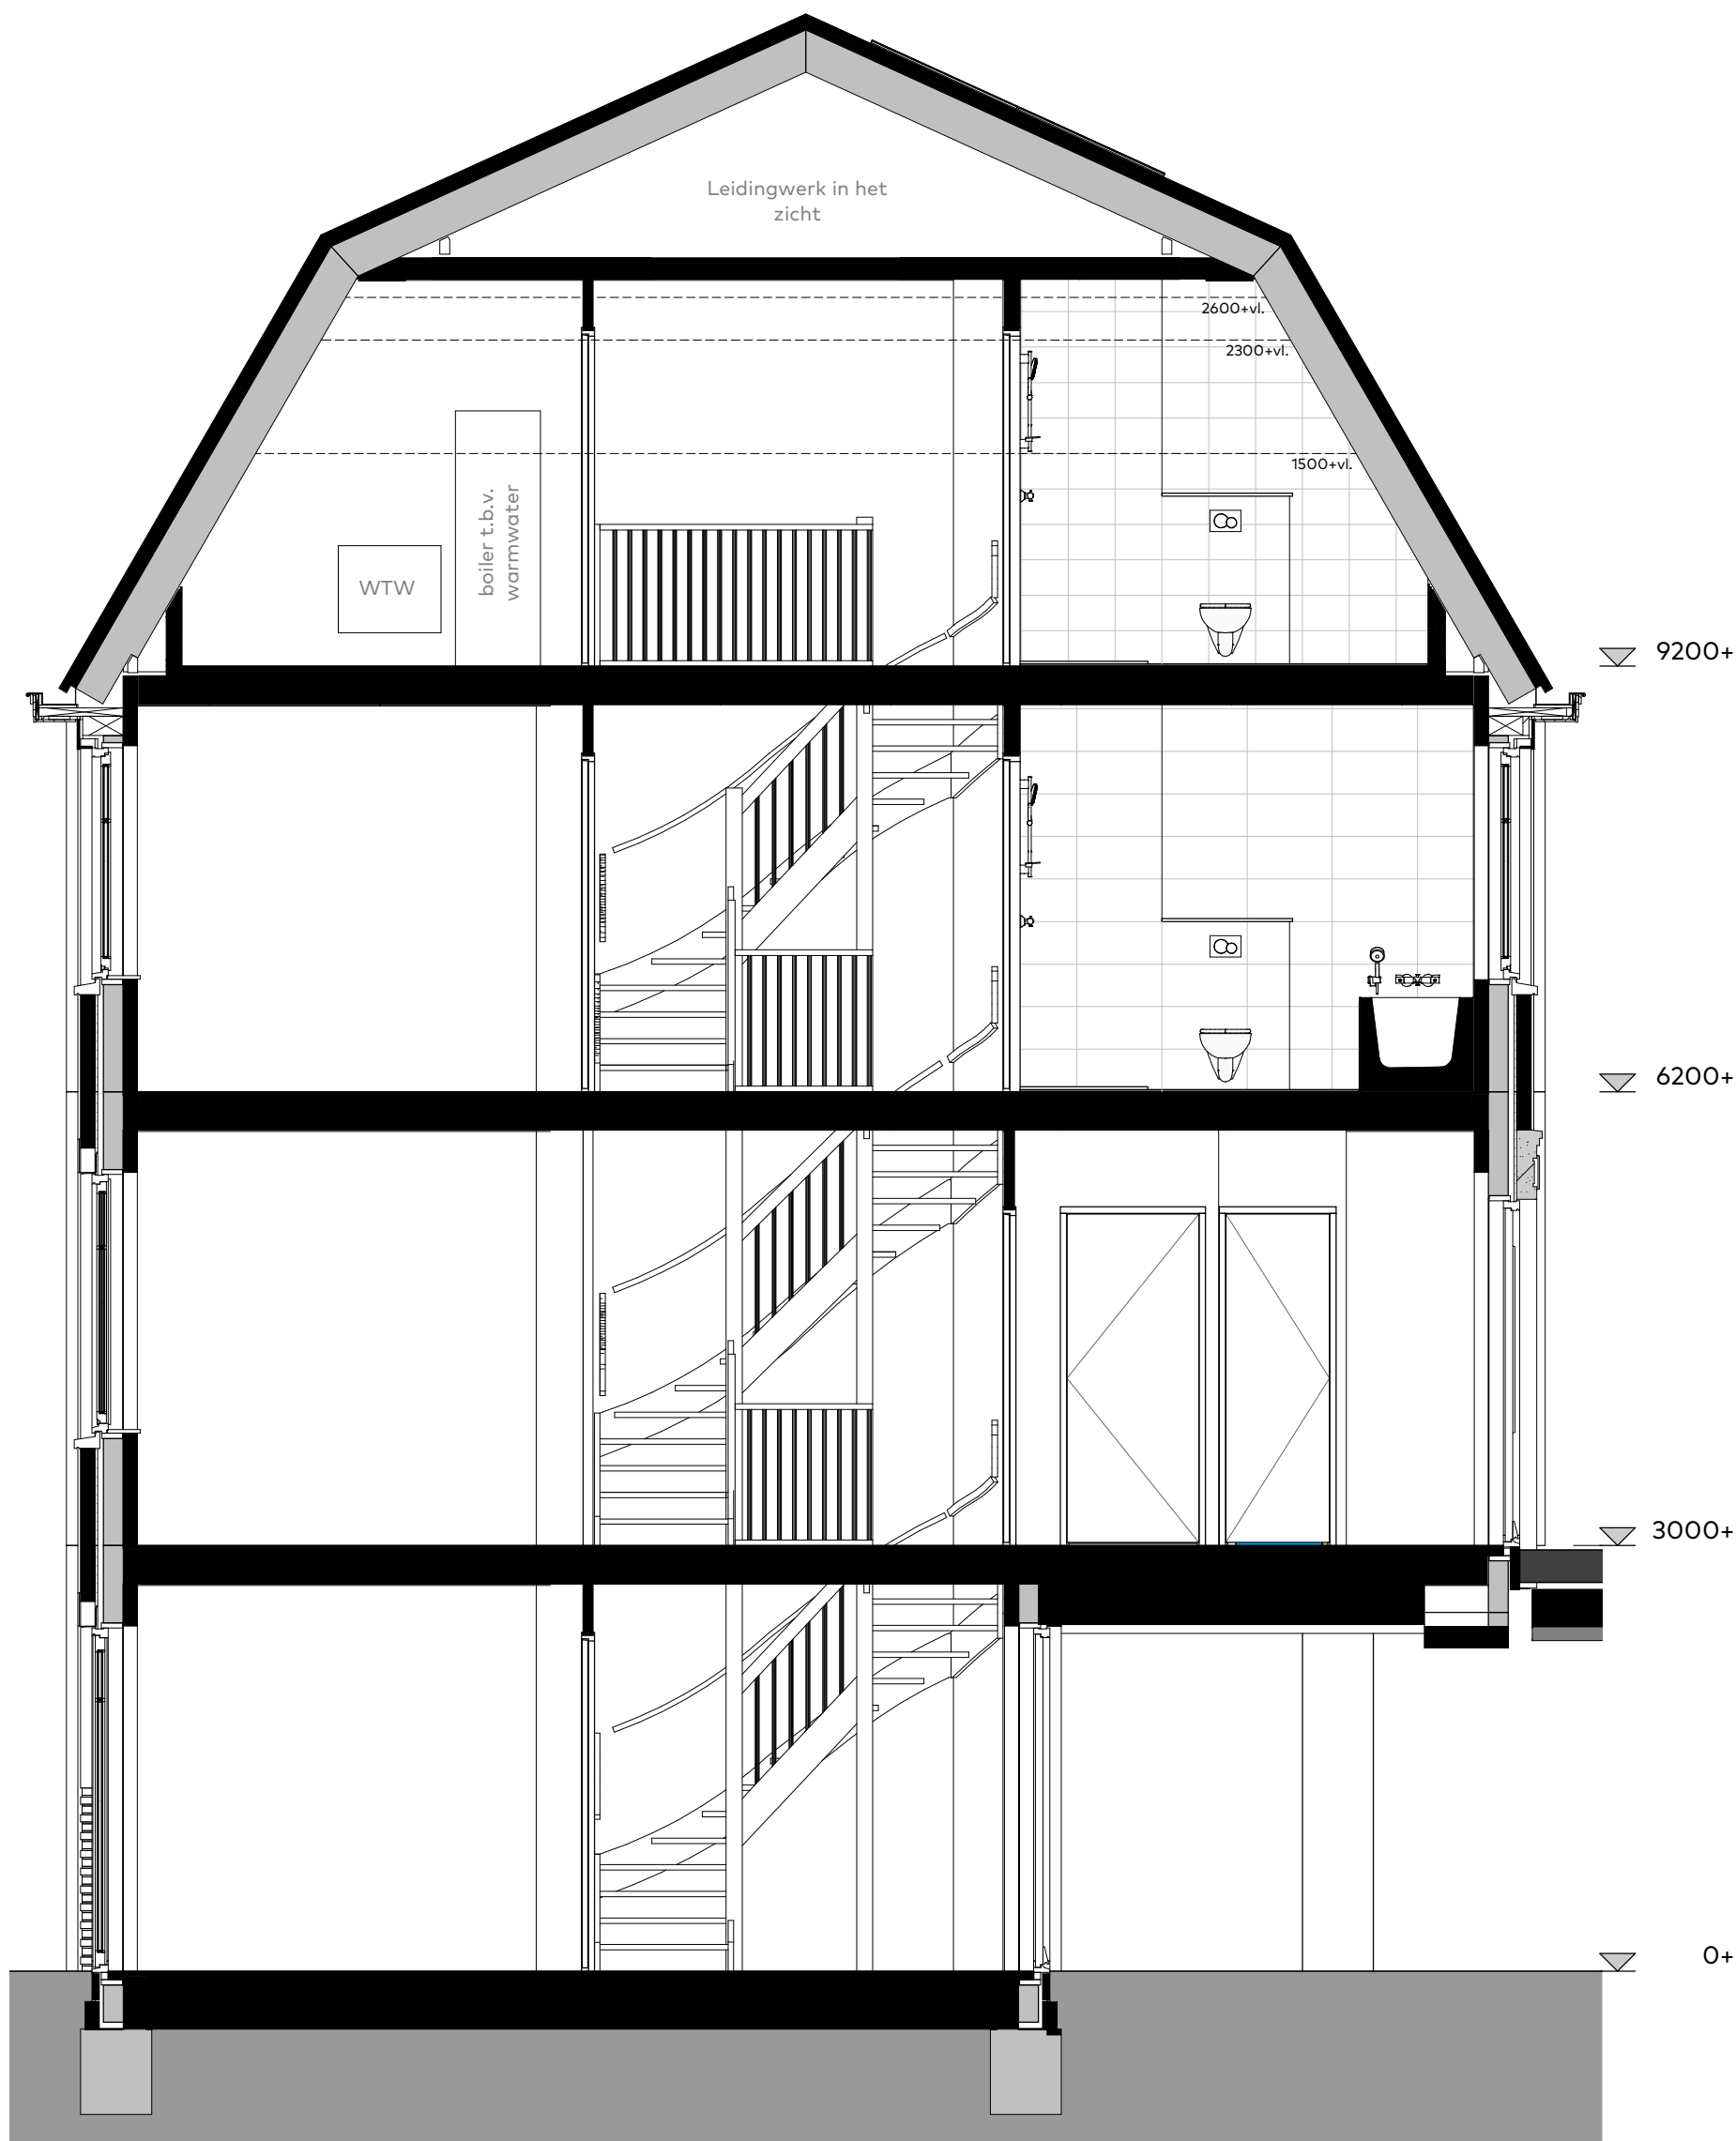

Bouwnummer:
07

Schaal : 1:50
Datum : 28/02/2023
Formaat: A3

Doorsnede woning

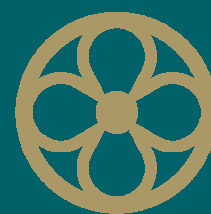

MARIËNHOF
WARMOND




VAN RHIJN
BOUW



Bouwnummer:
07

Schaal : 1:50
Datum : 28/02/2023
Formaat: A3

Plattegrond - Begane grond

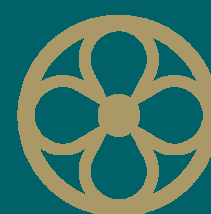

MARIËNHOF
WARMOND






Bouwnummer:
07


Schaal : 1:50
Datum : 28/02/2023
Formaat: A3

Gevelaanzicht - Achtergevel

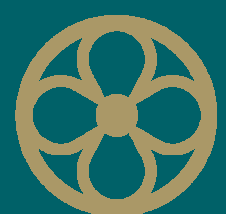

MARIËNHOF
WARMOND



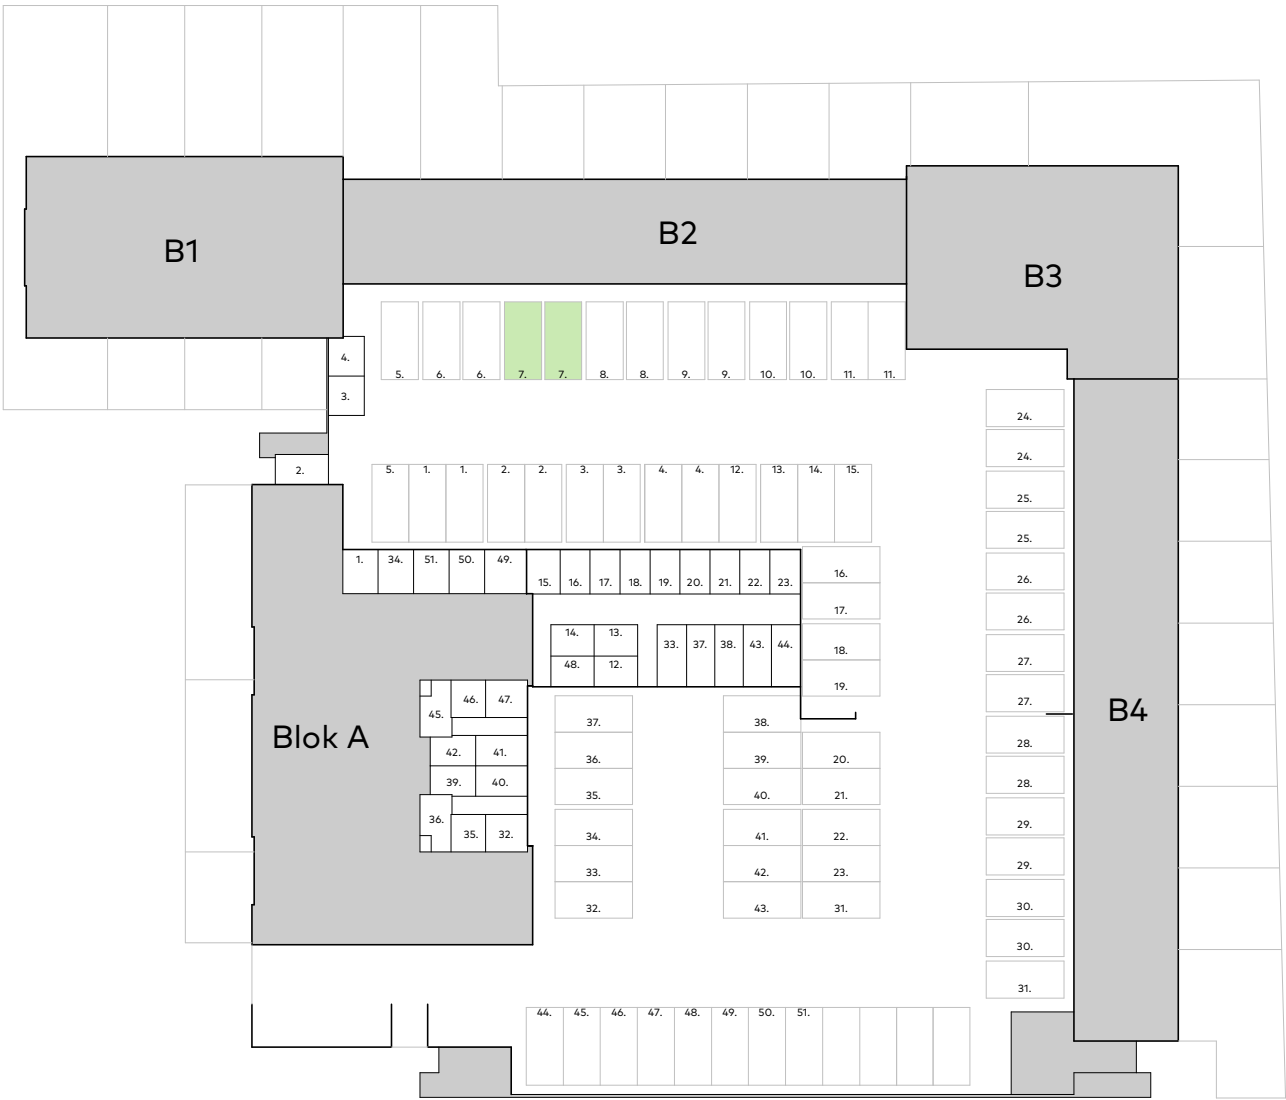


Parkeerplekken en bergingen
schaal 1 : 500

Bouwnummer:
07

Parkeerplaatsen

Schaal : 1:500
Datum : 28/02/2023
Formaat: A3

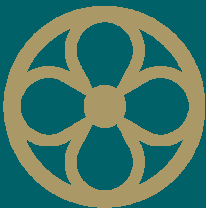

MARIËNHOF
WARMOND






Optie 30010 - Begane grond:
- openslaande deuren (achtergevel)




Optie 30242 - Derde verdieping:
- dakvenster techniek (achtergevel)




Optie 30232 - Derde verdieping:
- dakvenster in badkamer (voorgevel)

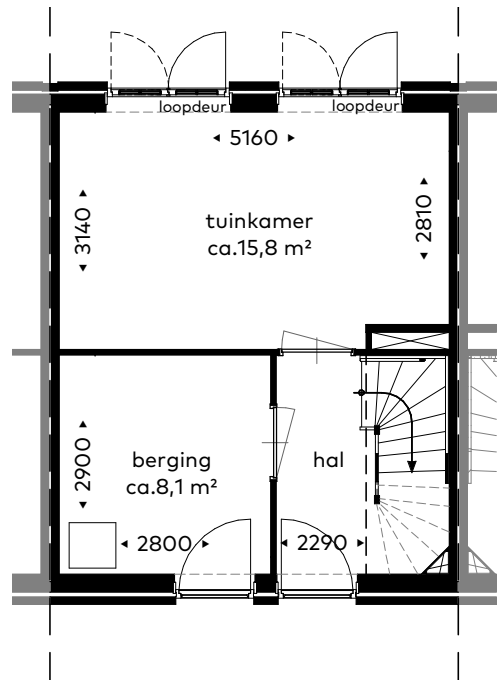


Optie 30010 - Begane grond:
- openslaande deuren (achtergevel)

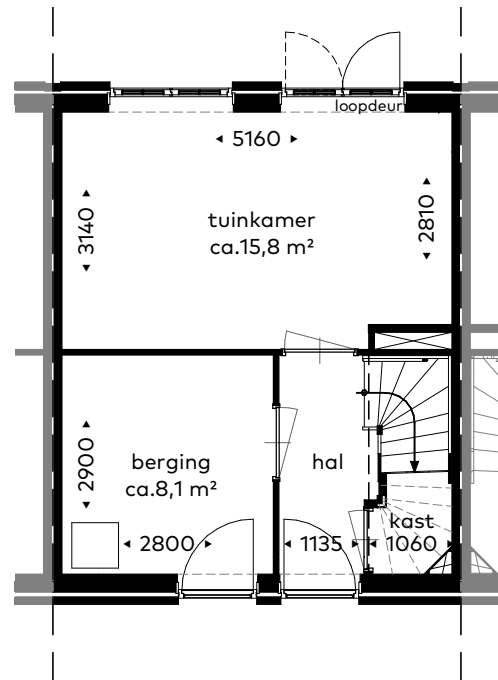


Optie 01000 - Begane grond:
- trapkast i.c.m. dichte trap

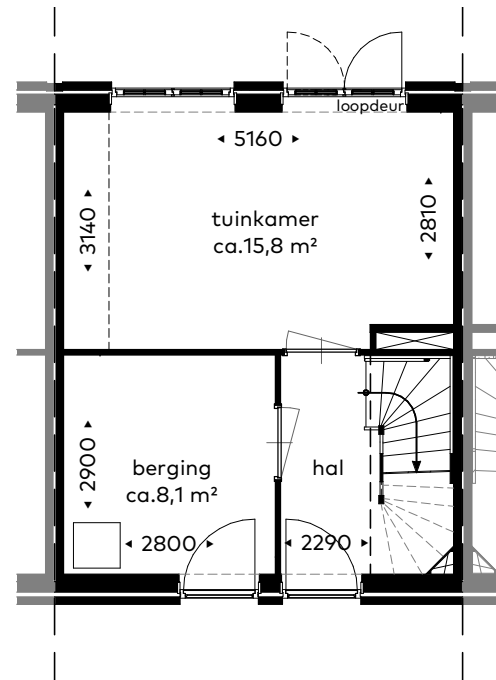


Optie 47060 - Begane grond:
- keuken in tuinkamer

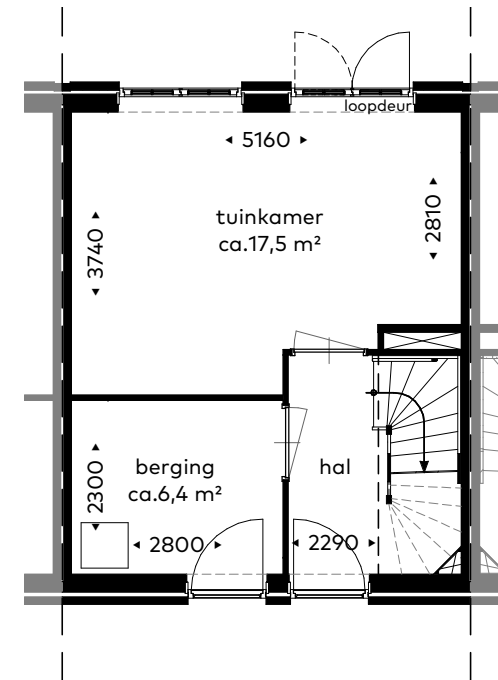


Optie 00220 - Begane grond:
- grote tuinkamer

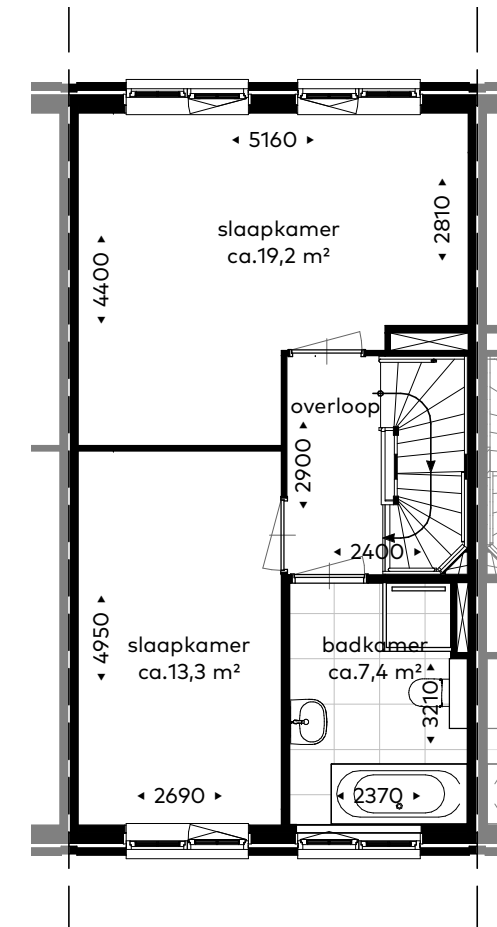


Optie 01121 - Tweede verdieping:
- grote slaapkamer

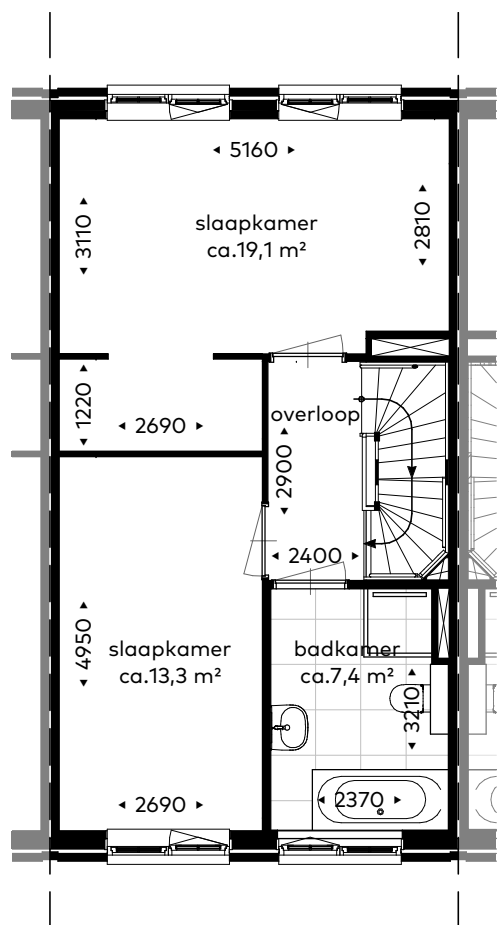


Optie 01120 - Tweede verdieping:
- grote slaapkamer met inloopkast

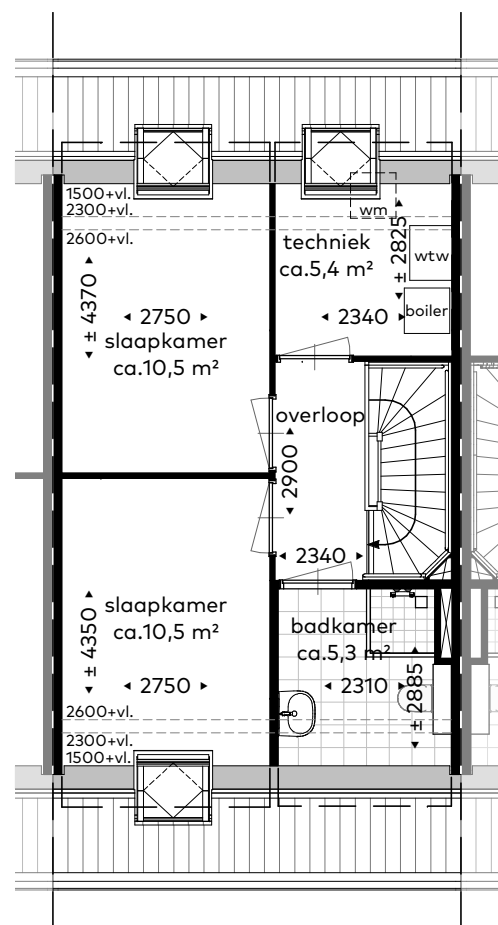

Optie 30242 - Derde verdieping:
- dakvenster techniek (achtergevel)

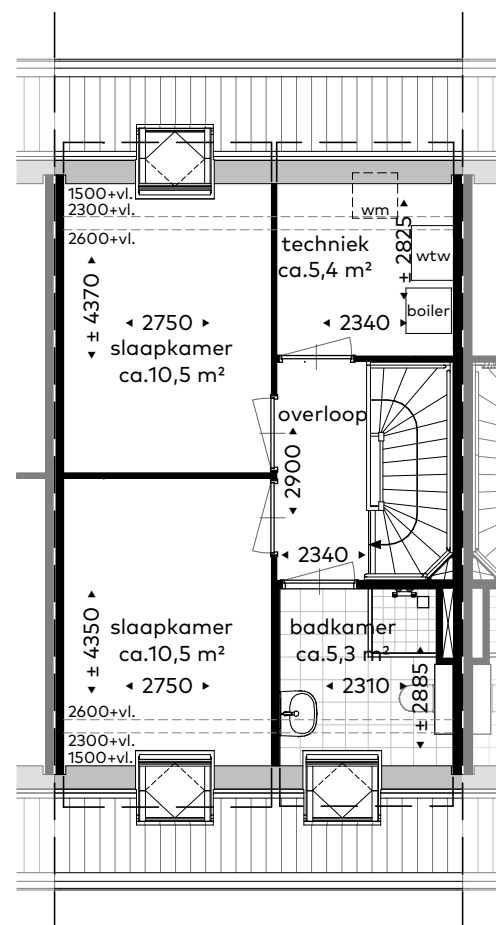

Optie 30232 - Derde verdieping:
- dakvenster badkamer (voorgevel)

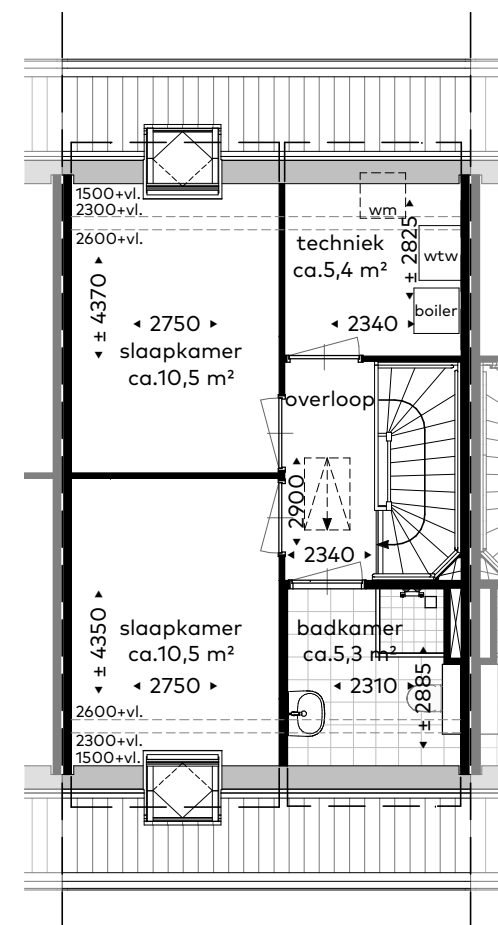


Optie 32302 - Derde verdieping:
- vlizotrap naar vliering

Bouwnummer:
07

Schaal : 1:100
Datum : 28/02/2023
Formaat: 60x65

Optietekening

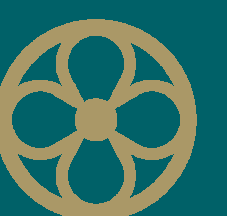

MARIËNHOF
WARMOND





MARIËNHOF

WARMOND

Bouwnummer: o8

Datum: 28/02/2023
Formaat: A3

Renvooi:


Bouwkundig:

	Afvoer mechanische ventilatie wand
	Toevoer mechanische ventilatie plafond
	Afvoer mechanische ventilatie plafond
	Zelfsluitend, 30min WBDBO
	Zelfsluitend, 60min WBDBO
	Ruimte voorzien van vloerverwarming
	Verdeler vloerverwarming
	geluidwerende deur


Elektra:

	Meterkast
	Plafondlichtpunt
	Wandlichtpunt, zonder armatuur
	Wandlichtpunt, met armatuur
	Intercom
	Schel


	Deurbel
	Enkele schakelaar
	Wisselschakelaar
	Serieschakelaar
	Enkele wandcontactdoos
	Dubbele wandcontactdoos, ovaal
	Dubbele wandcontactdoos, opbouw
	Perilex wandcontactdoos
	Rook-/ Brandmelder
	Thermostaat aansluiting
	Loze leiding
	Aansluitpunt bedraad
	Centraal aardpunt
	Aardnet

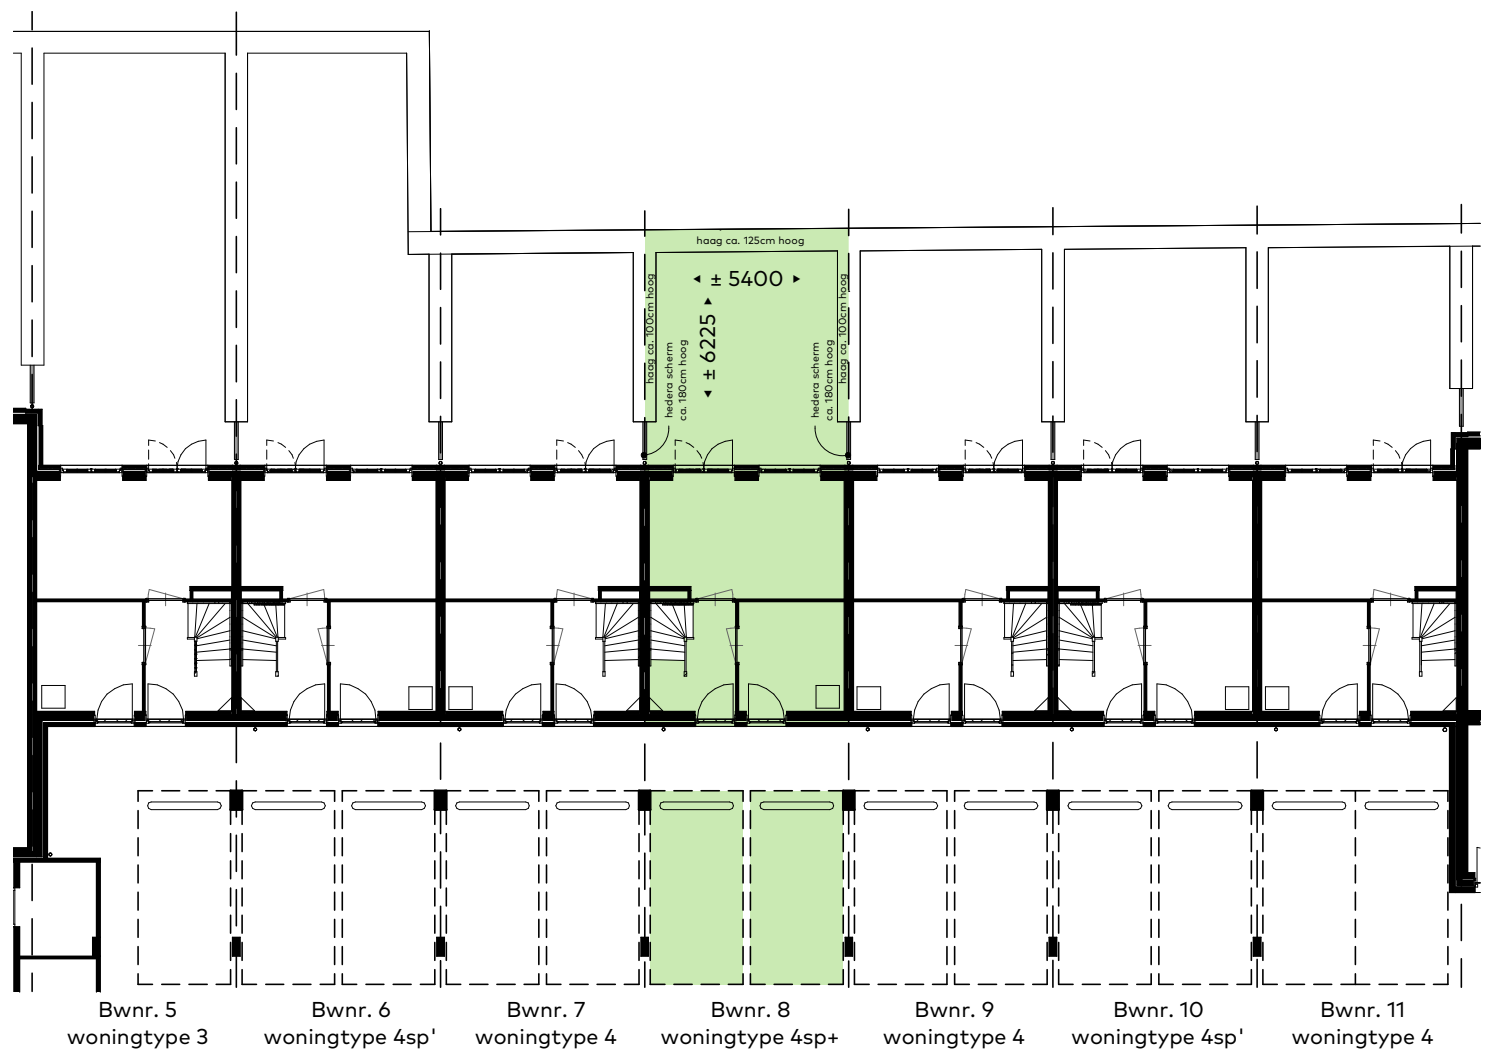

Begane grond

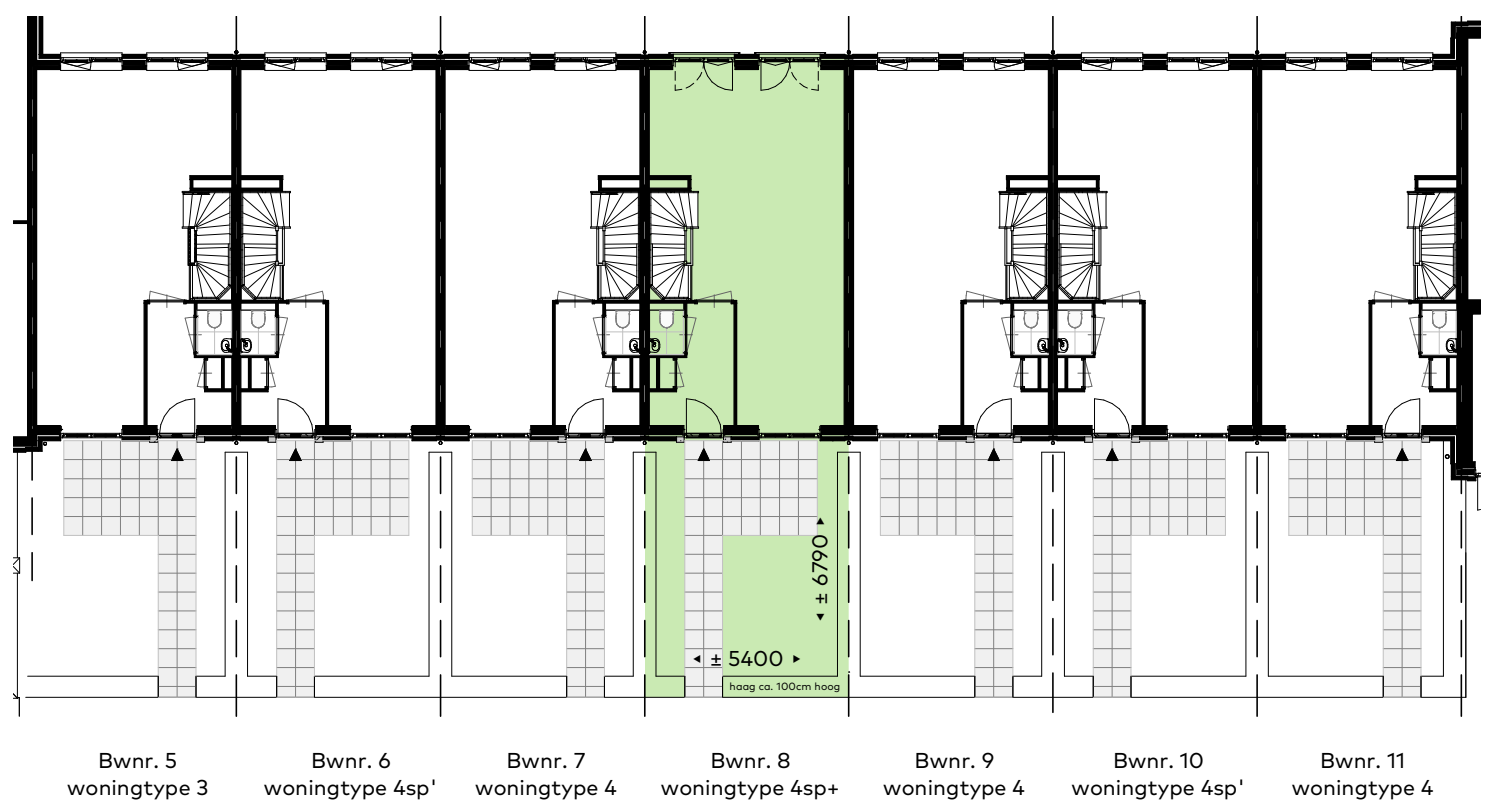


Eerste verdieping

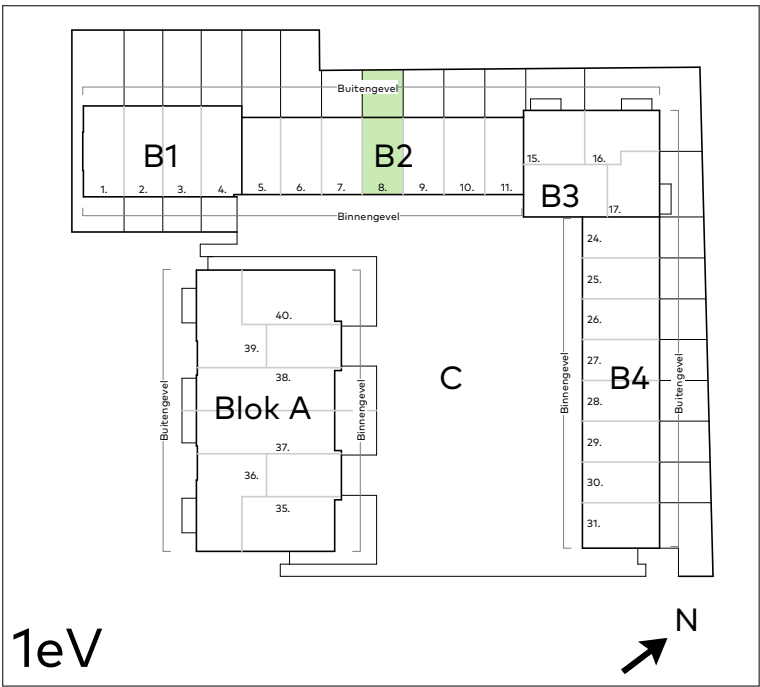

Bouwnummer:
o8

Schaal : 1:200
Datum : 28/02/2023
Formaat: A3


Bloko**ver**zicht

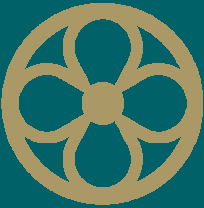

MARIËNHOF
WARMOND




VAN RHIJN
BOUW

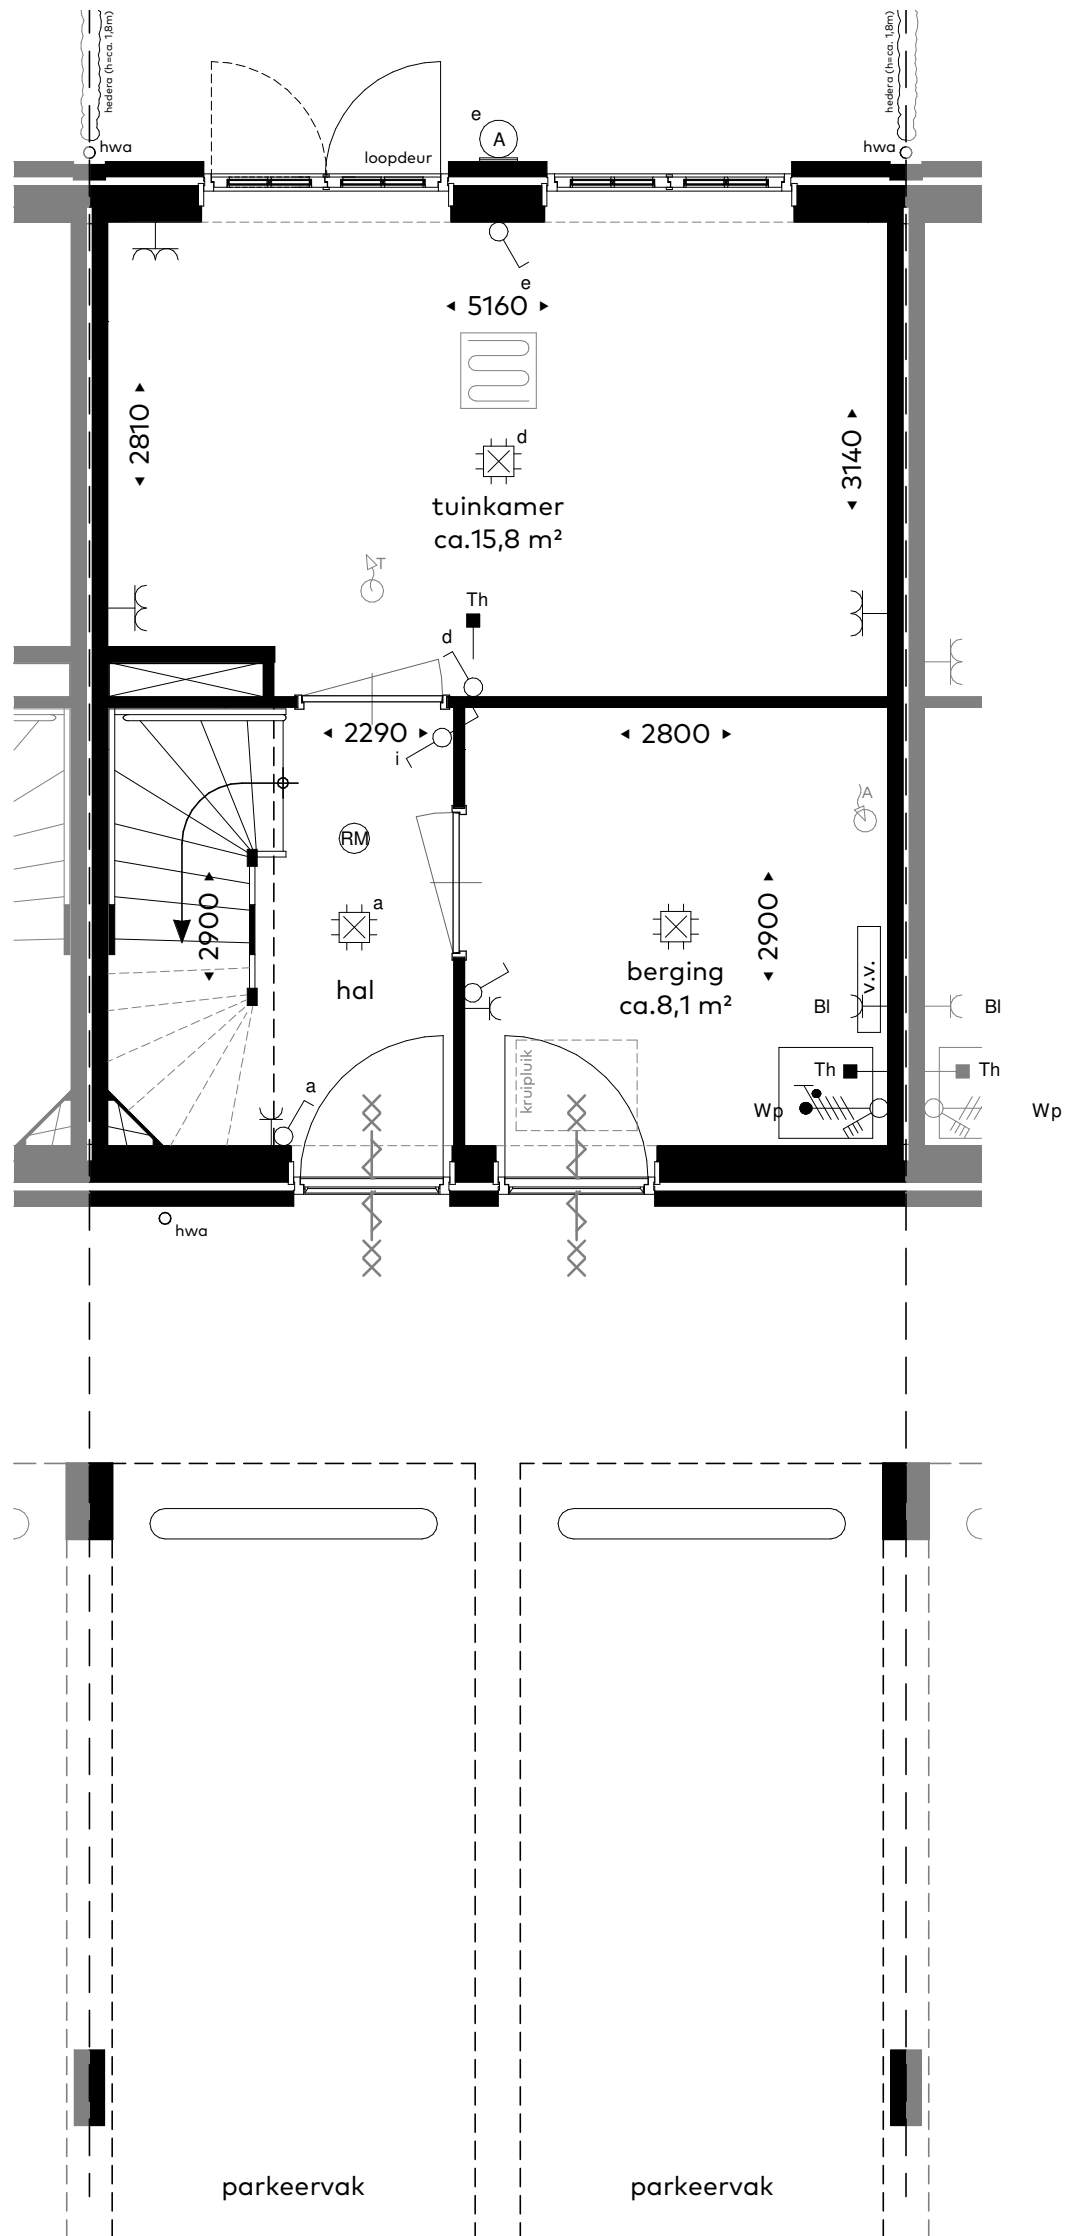

Bouwnummer:
o8


Schaal :
Datum : 28/02/2023
Formaat: A3

Plattegrond - Begane grond

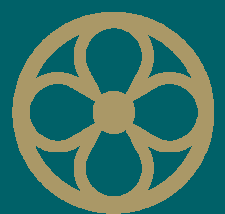

MARIËNHOF
WARMOND




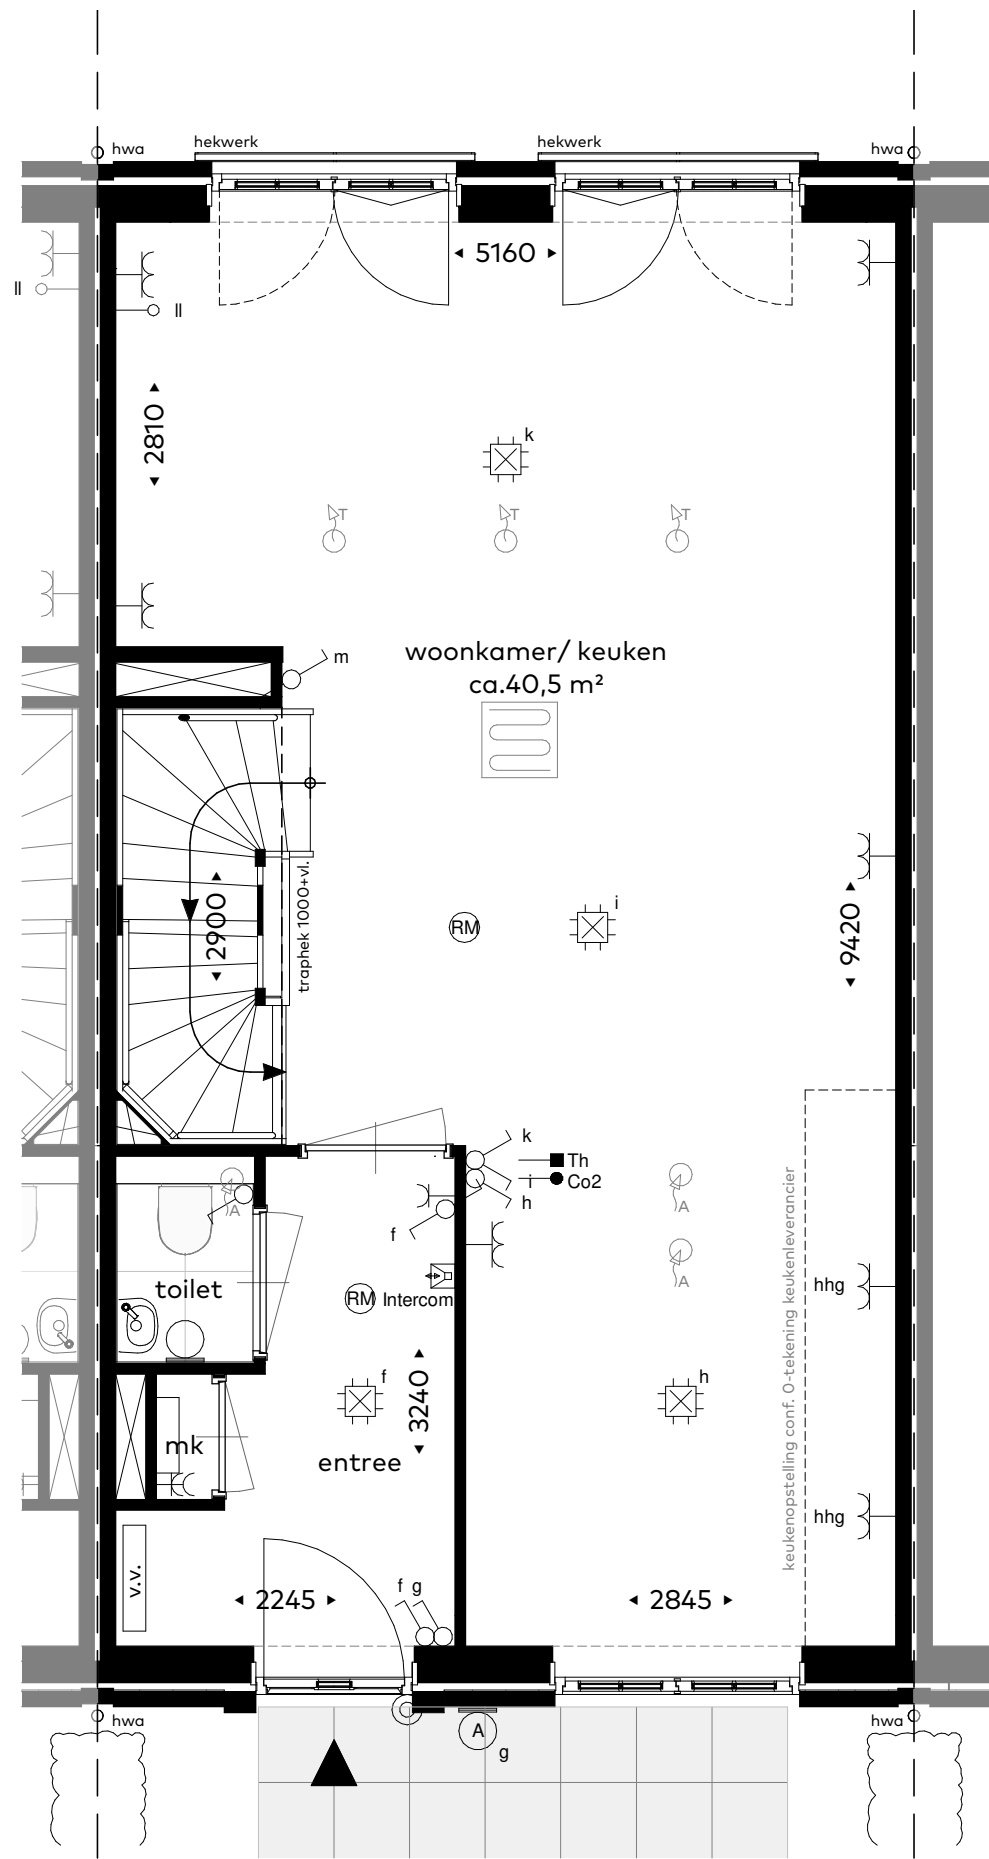

Bouwnummer:
o8


Plattegrond - Eerste verdieping

Schaal :
Datum : 28/02/2023
Formaat: A3

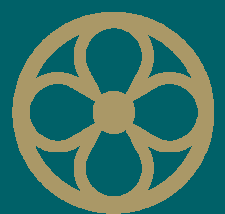

MARIËNHOF
WARMOND




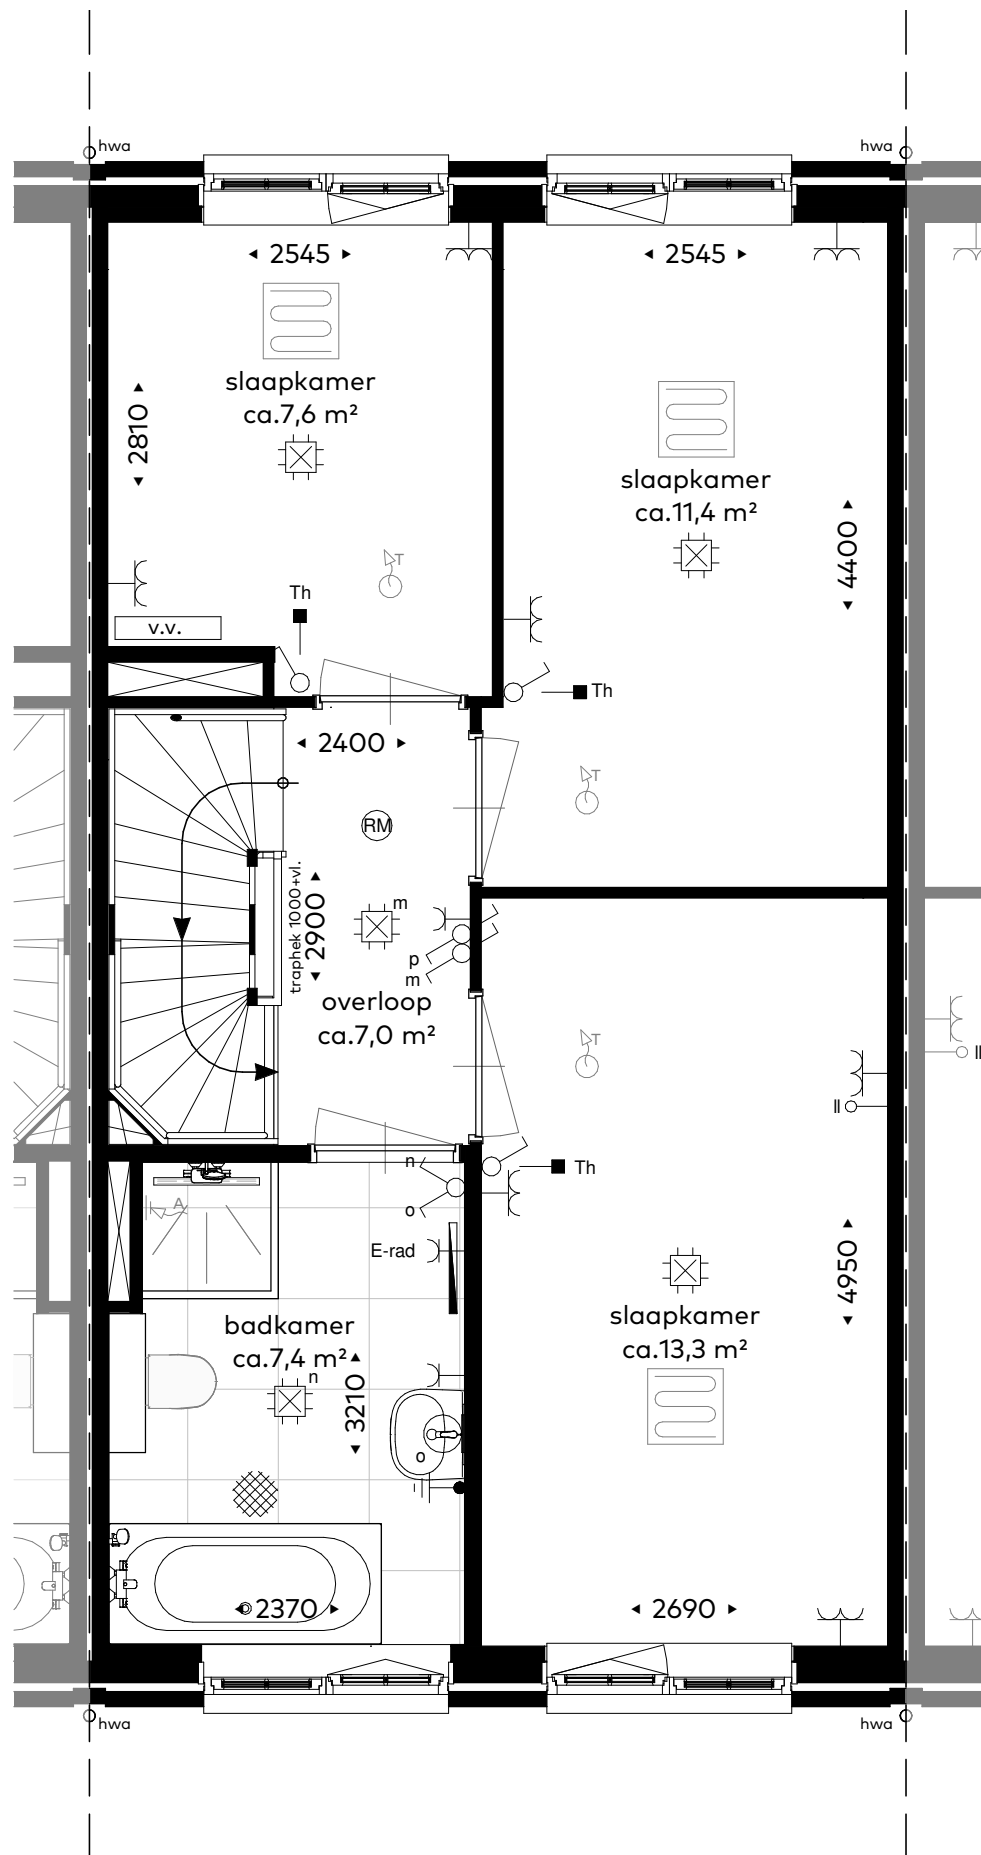

Bouwnummer:
o8


Schaal :
Datum : 28/02/2023
Formaat: A3

Plattegrond - Tweede verdieping

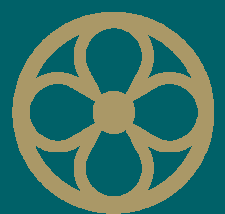

MARIËNHOF
WARMOND




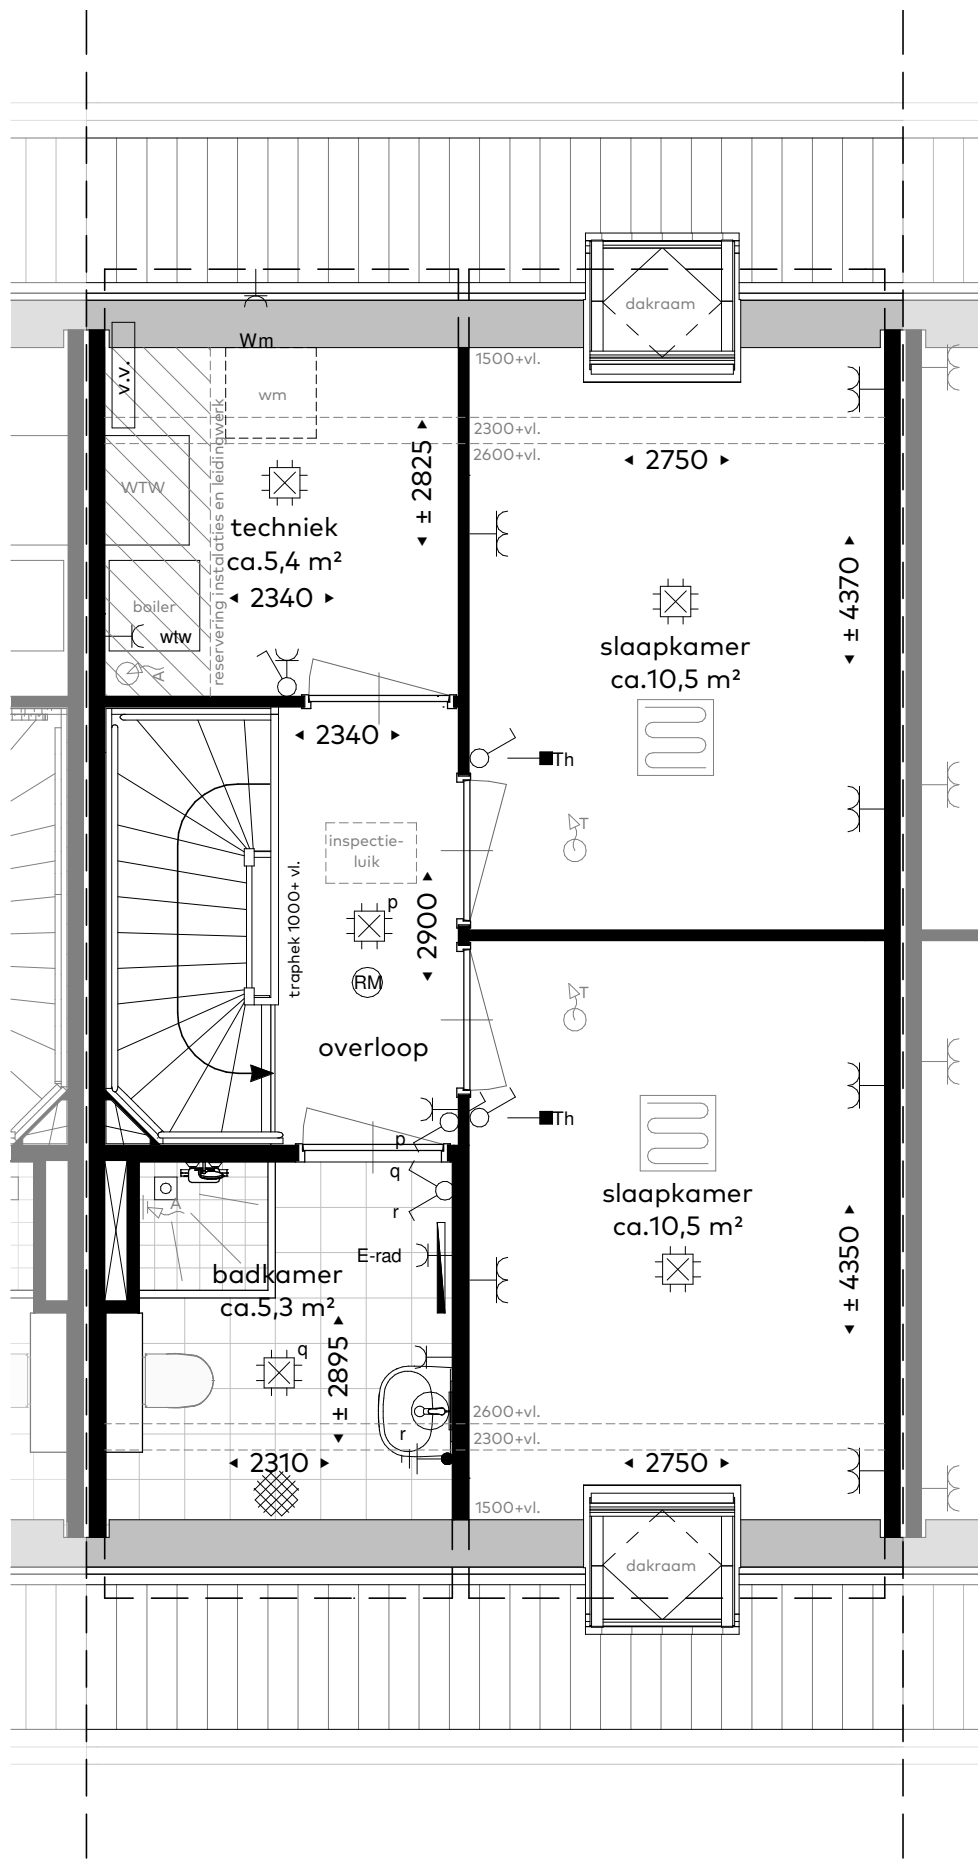

Bouwnummer:
o8


Schaal :
Datum : 28/02/2023
Formaat: A3

Plattegrond - Derde verdieping

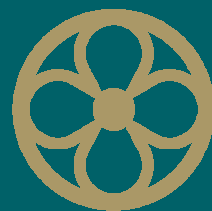

MARIËNHOF
WARMOND




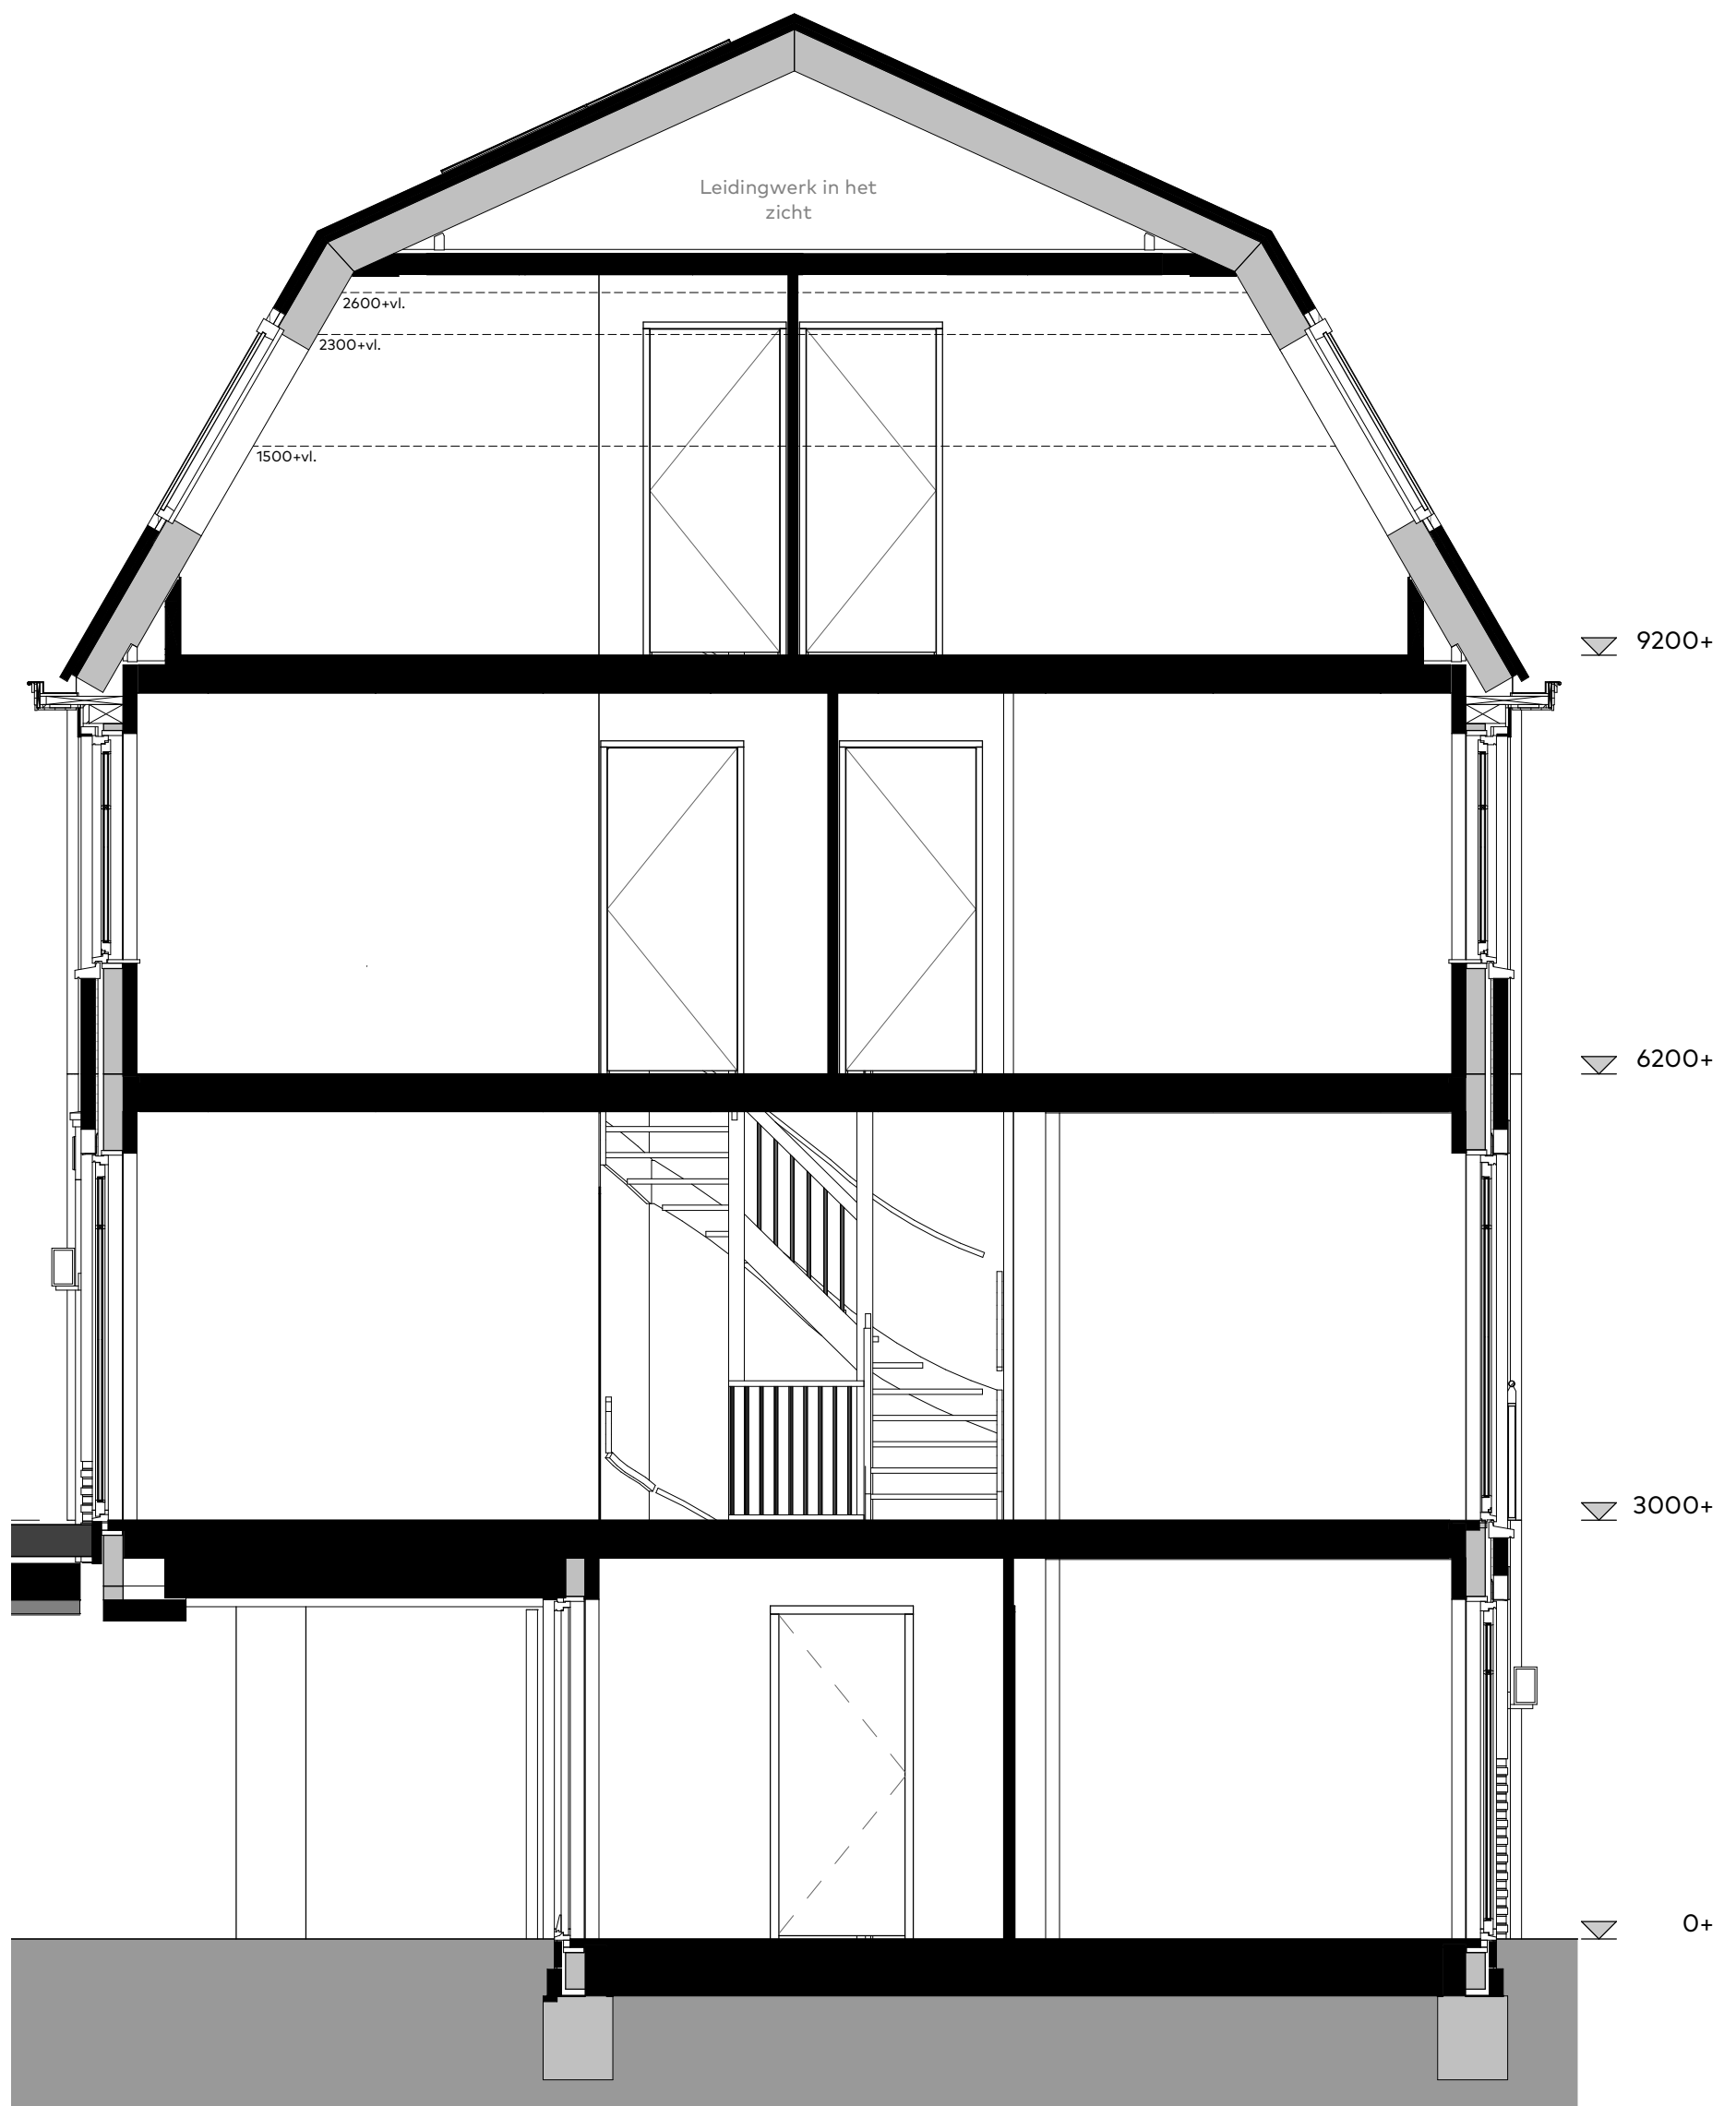

Bouwnummer:
o8

Doorsnede woning

Schaal : 1:50
Datum : 28/02/2023
Formaat: A3

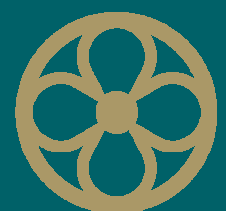

MARIËNHOF
WARMOND






Bouwnummer:
o8

Schaal : 1:50
Datum : 28/02/2023
Formaat: A3

Plattegrond - Begane grond

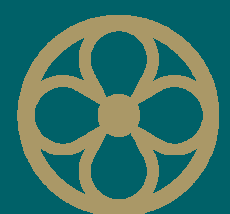

MARIËNHOF
WARMOND






Bouwnummer:
08


Schaal : 1:50
Datum : 28/02/2023
Formaat: A3

Gevelaanzicht - Achtergevel

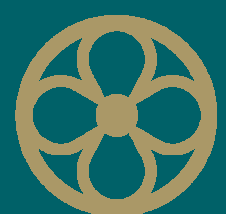

MARIËNHOF
WARMOND



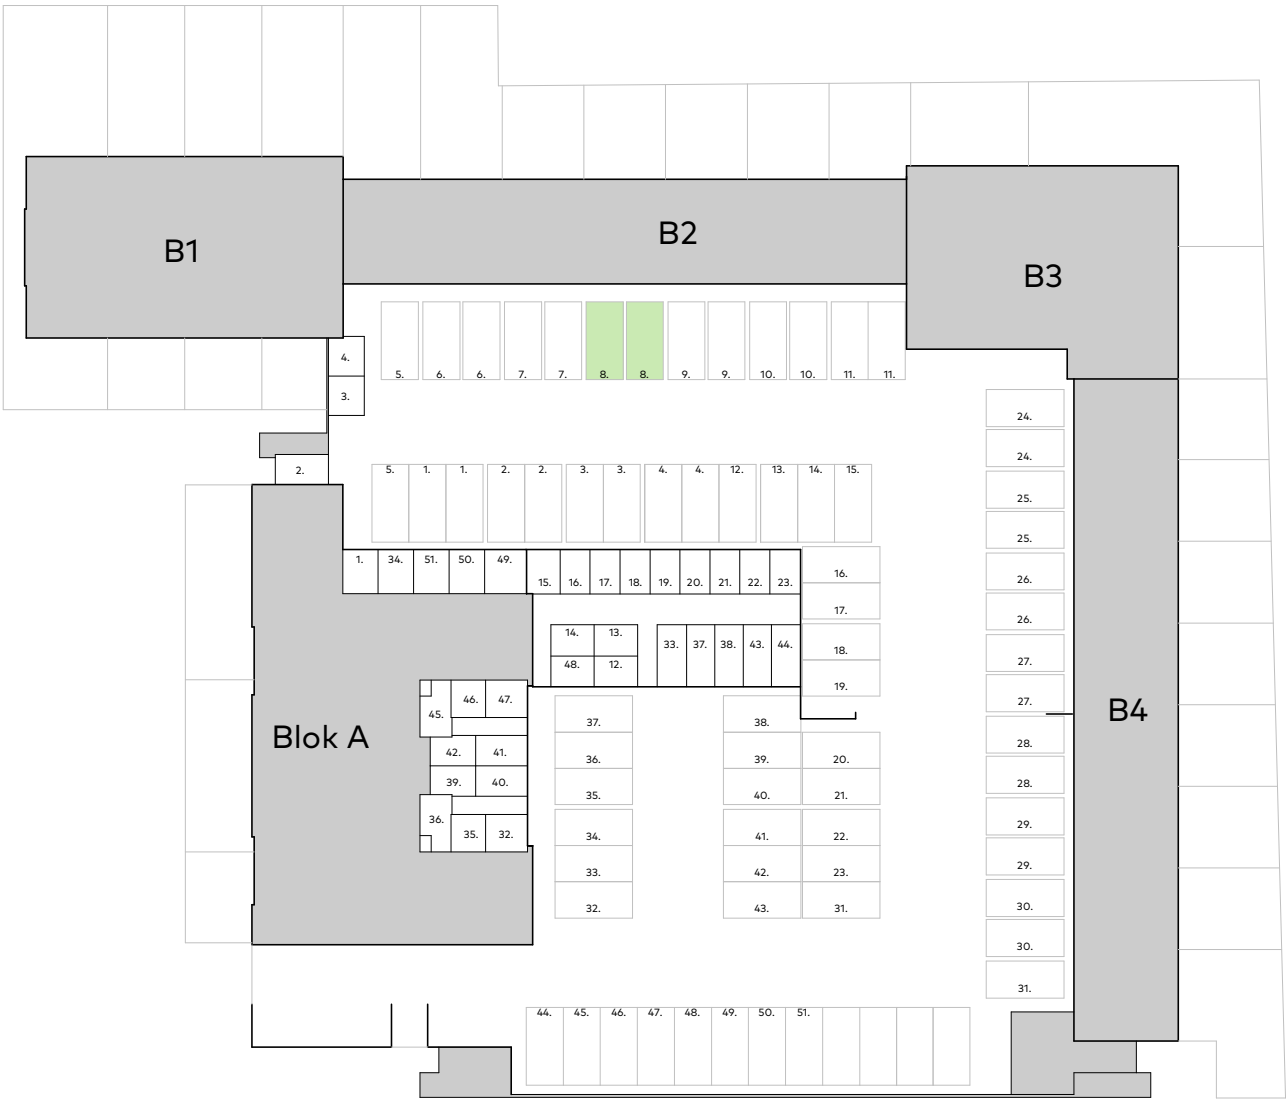


Parkeerplekken en bergingen
schaal 1 : 500

Bouwnummer:
o8

Parkeerplaatsen

Schaal : 1:500
Datum : 28/02/2023
Formaat: A3

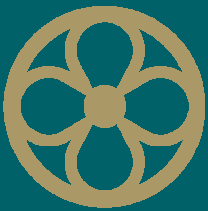

MARIËNHOF
WARMOND






Optie 2:
- openslaande deuren (achtergevel)




Optie 30242 - Derde verdieping:
- dakvenster techniek (achtergevel)




Optie 30232 - Derde verdieping:
- dakvenster in badkamer (voorgevel)

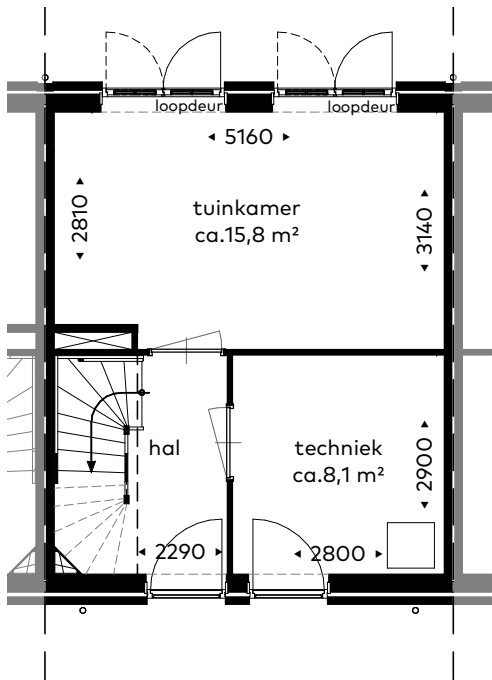


Optie 30010 - Begane grond:
- openslaande deuren (achtergevel)

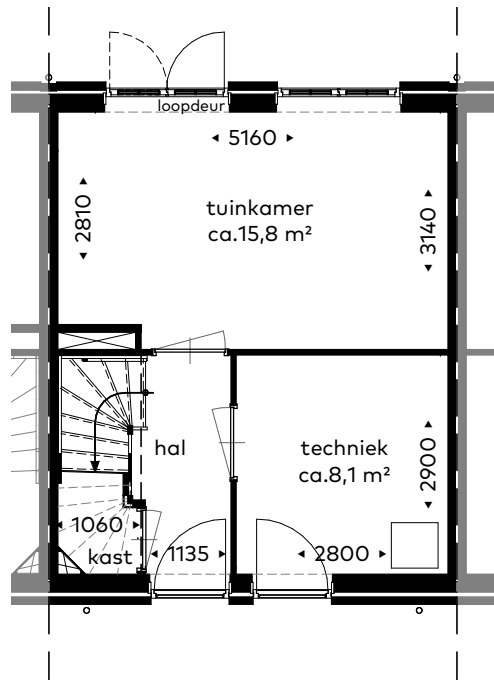


Optie 01000 - Begane grond:
- trapkast i.c.m. dichte trap

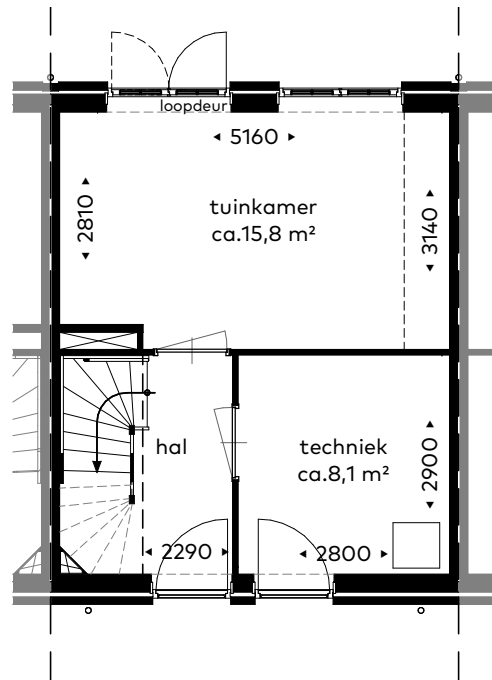


Optie 47060 - Begane grond:
- keuken in tuinkamer

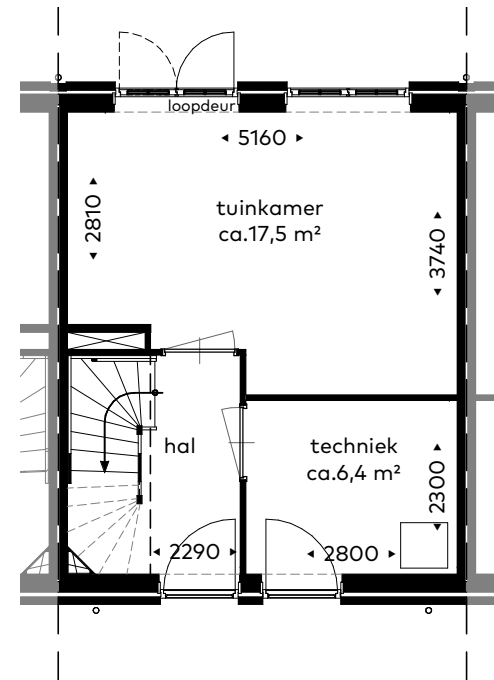


Optie 00220 - Begane grond:
- grote tuinkamer

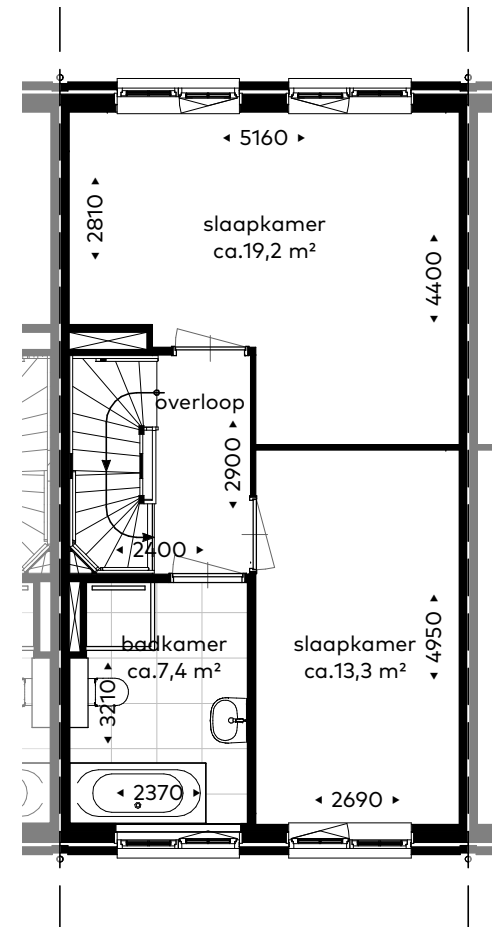


Optie 01121 - Tweede verdieping:
- grote slaapkamer

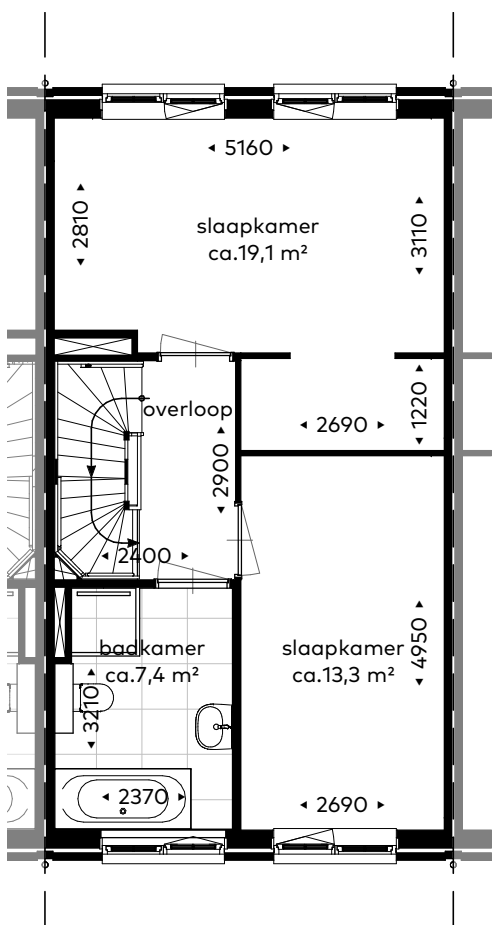


Optie 01120 - Tweede verdieping:
- grote slaapkamer met inloopkast

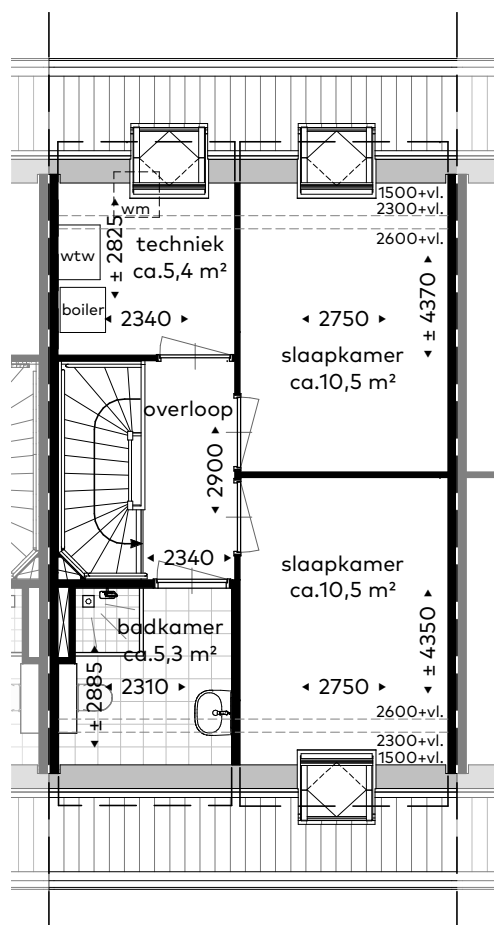

Optie 30242 - Derde verdieping:
- dakvenster techniek (achtergevel)

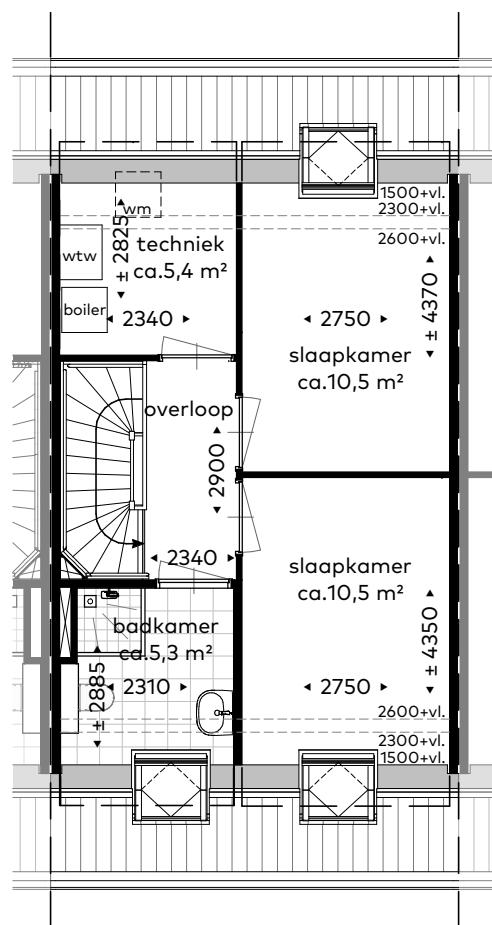

Optie 30232 - Derde verdieping:
- dakvenster badkamer (voorgevel)

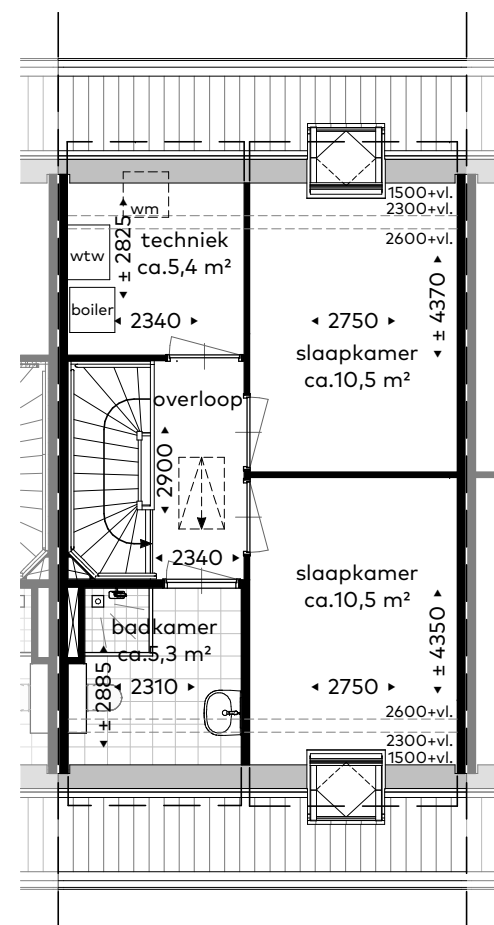

Optie 32302 - Derde verdieping:
- vlizotrap naar vliering

Bouwnummer:
o8

Optietekening

Schaal : 1:100
Datum : 28/02/2023
Formaat : 60x65

VAN RIJN
BOUW

MARIËNHOF
WARMOND



MARIËNHOF

WARMOND

Bouwnummer: 09

Datum: 28/02/2023
Formaat: A3

Renvooi:


Bouwkundig:

	Afvoer mechanische ventilatie wand
	Toevoer mechanische ventilatie plafond
	Afvoer mechanische ventilatie plafond
	Zelfsluitend, 30min WBDBO
	Zelfsluitend, 60min WBDBO
	Ruimte voorzien van vloerverwarming
	Verdeler vloerverwarming
	geluidwerende deur


Elektra:

	Meterkast
	Plafondlichtpunt
	Wandlichtpunt, zonder armatuur
	Wandlichtpunt, met armatuur
	Intercom
	Schel


	Deurbel
	Enkele schakelaar
	Wisselschakelaar
	Serieschakelaar
	Enkele wandcontactdoos
	Dubbele wandcontactdoos, ovaal
	Dubbele wandcontactdoos, opbouw
	Perilex wandcontactdoos
	Rook-/ Brandmelder
	Thermostaat aansluiting
	Loze leiding
	Aansluitpunt bedraad
	Centraal aardpunt
	Aardnet

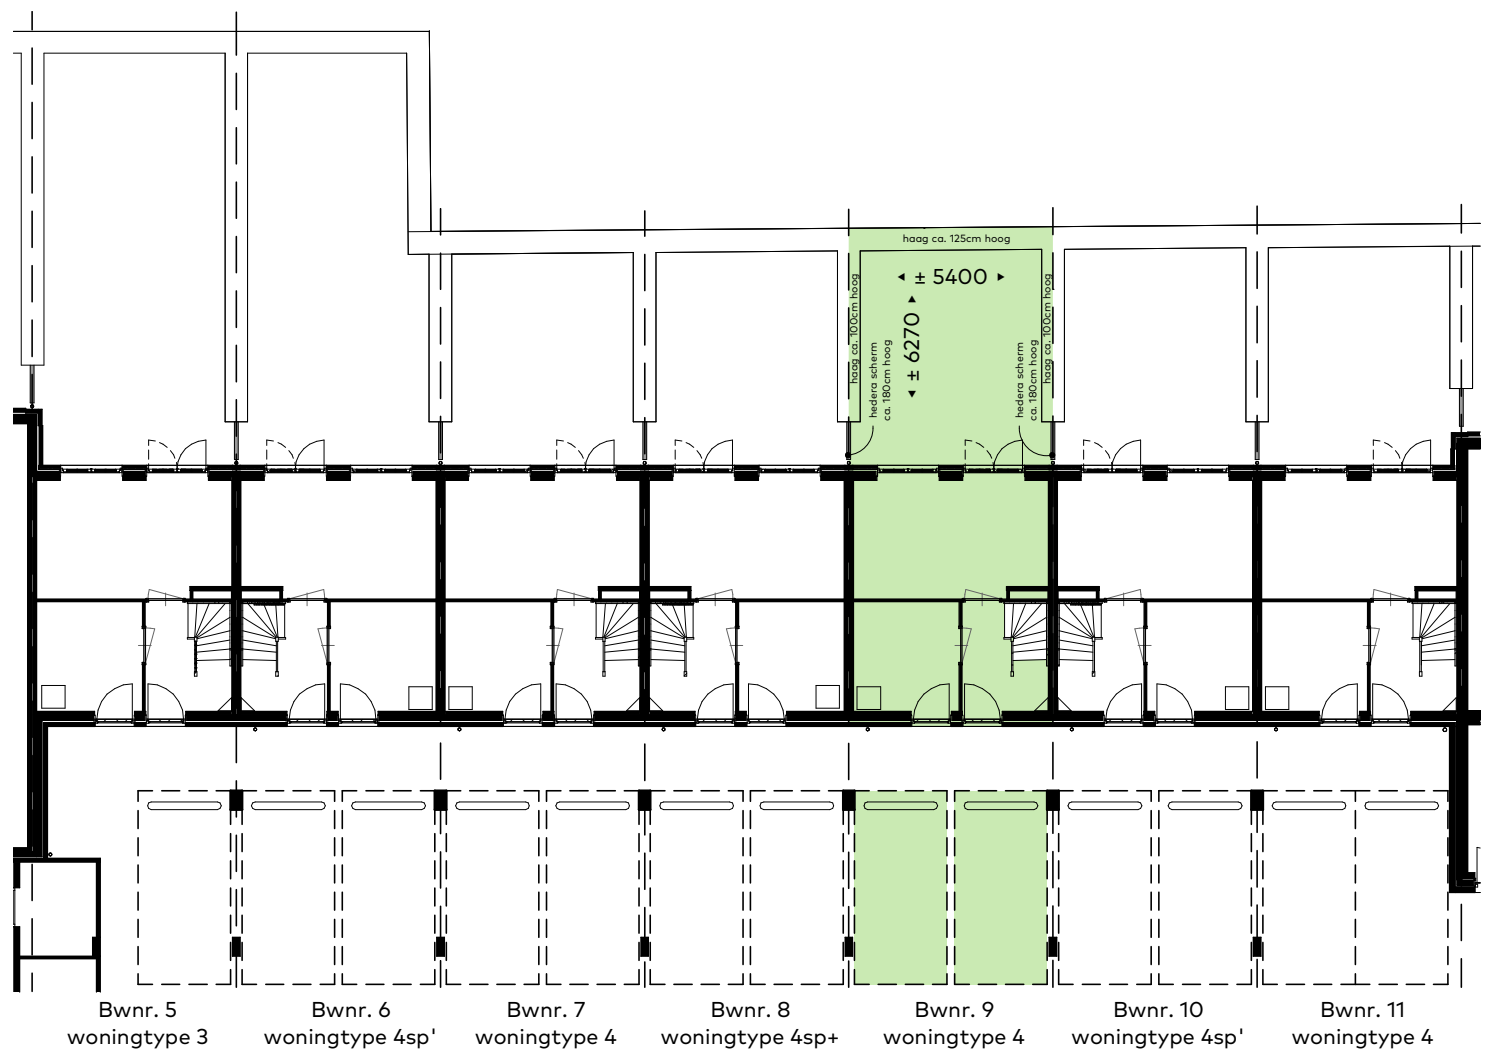

Begane grond

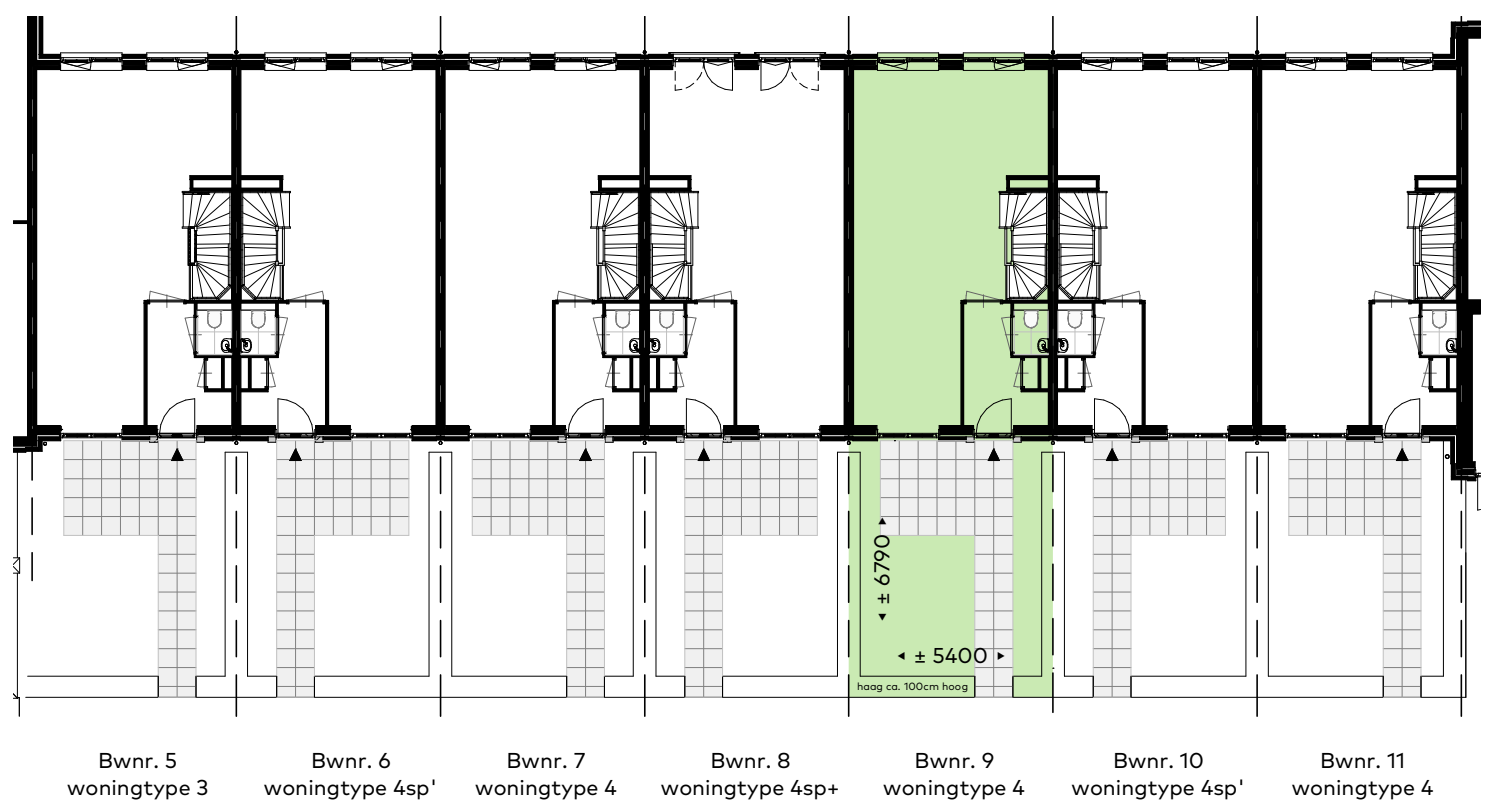


Eerste verdieping

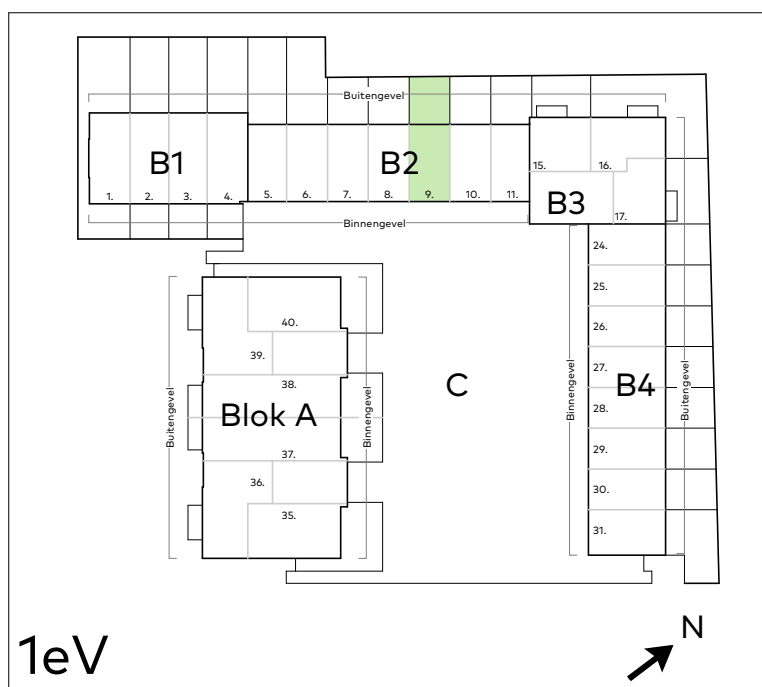

Bouwnummer:
09


Blokoverzicht

Schaal : 1:200
Datum : 28/02/2023
Formaat: A3

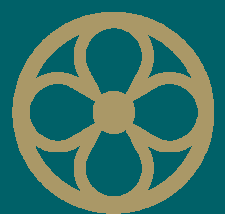

MARIËNHOF
WARMOND




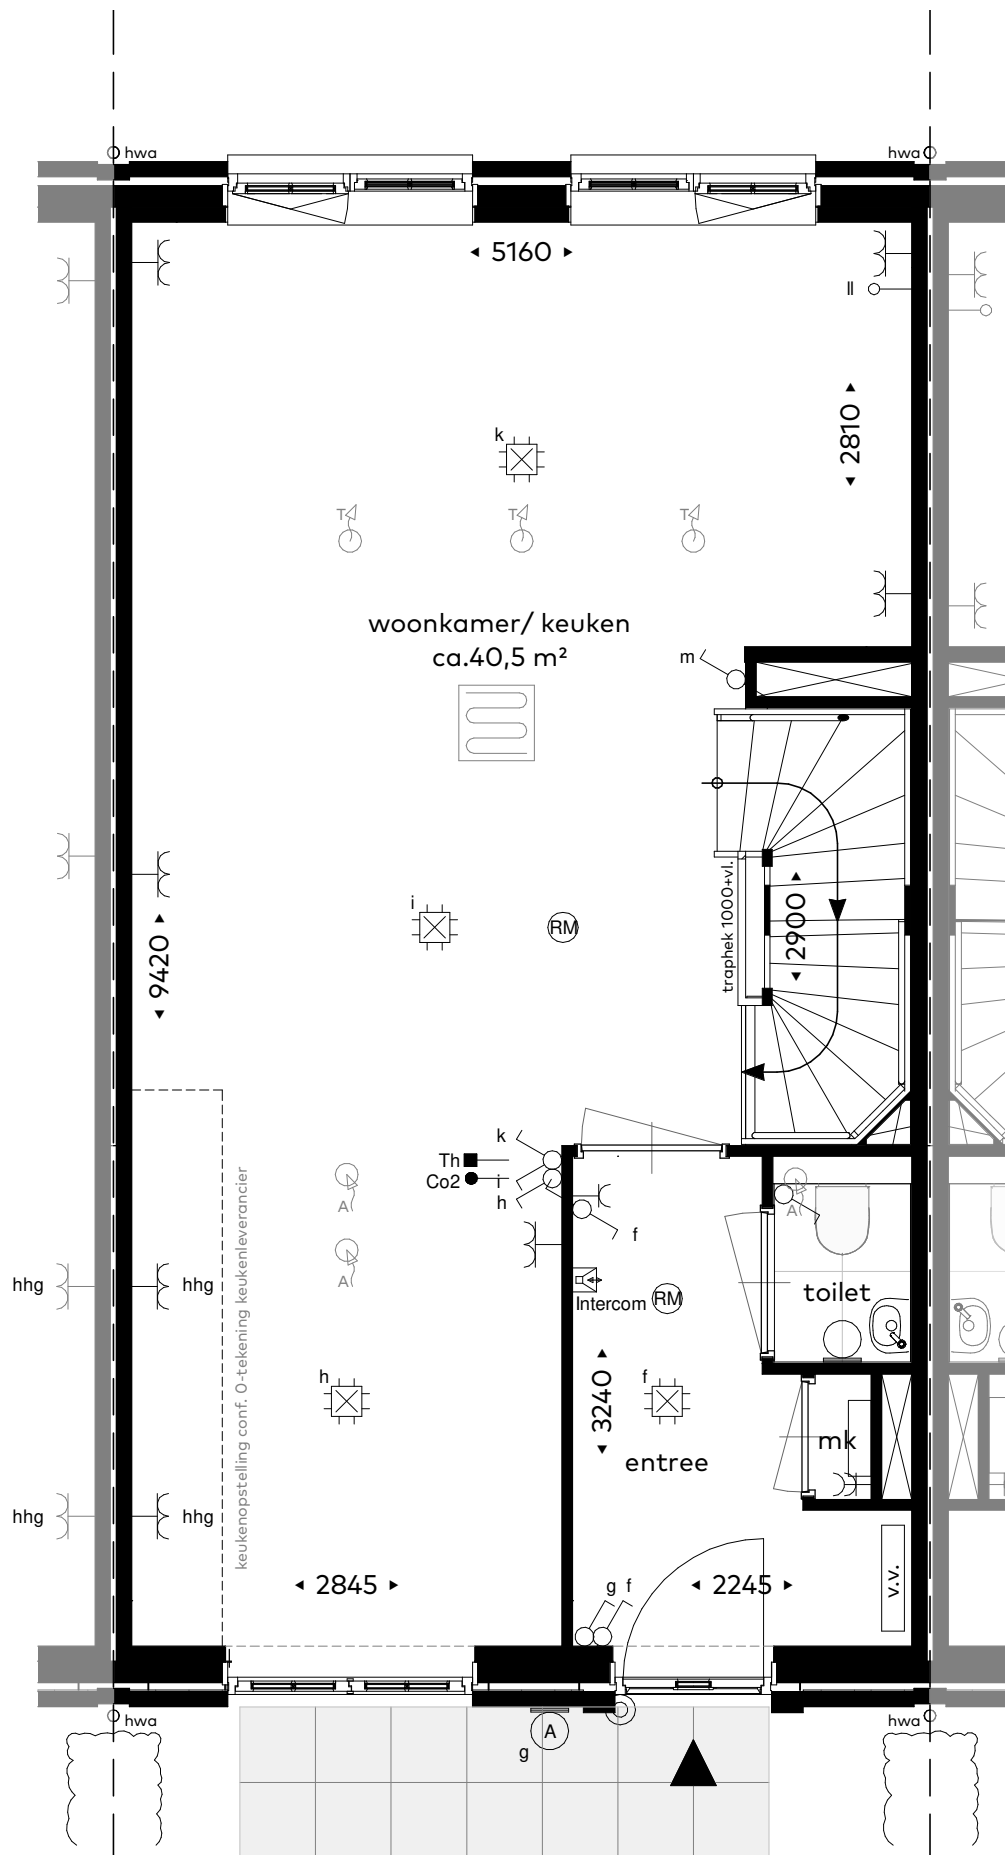

Bouwnummer:
09


Schaal : 1:50
Datum : 28/02/2023
Formaat: A3

Plattegrond - Eerste verdieping

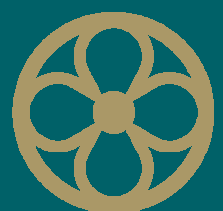

MARIËNHOF
WARMOND




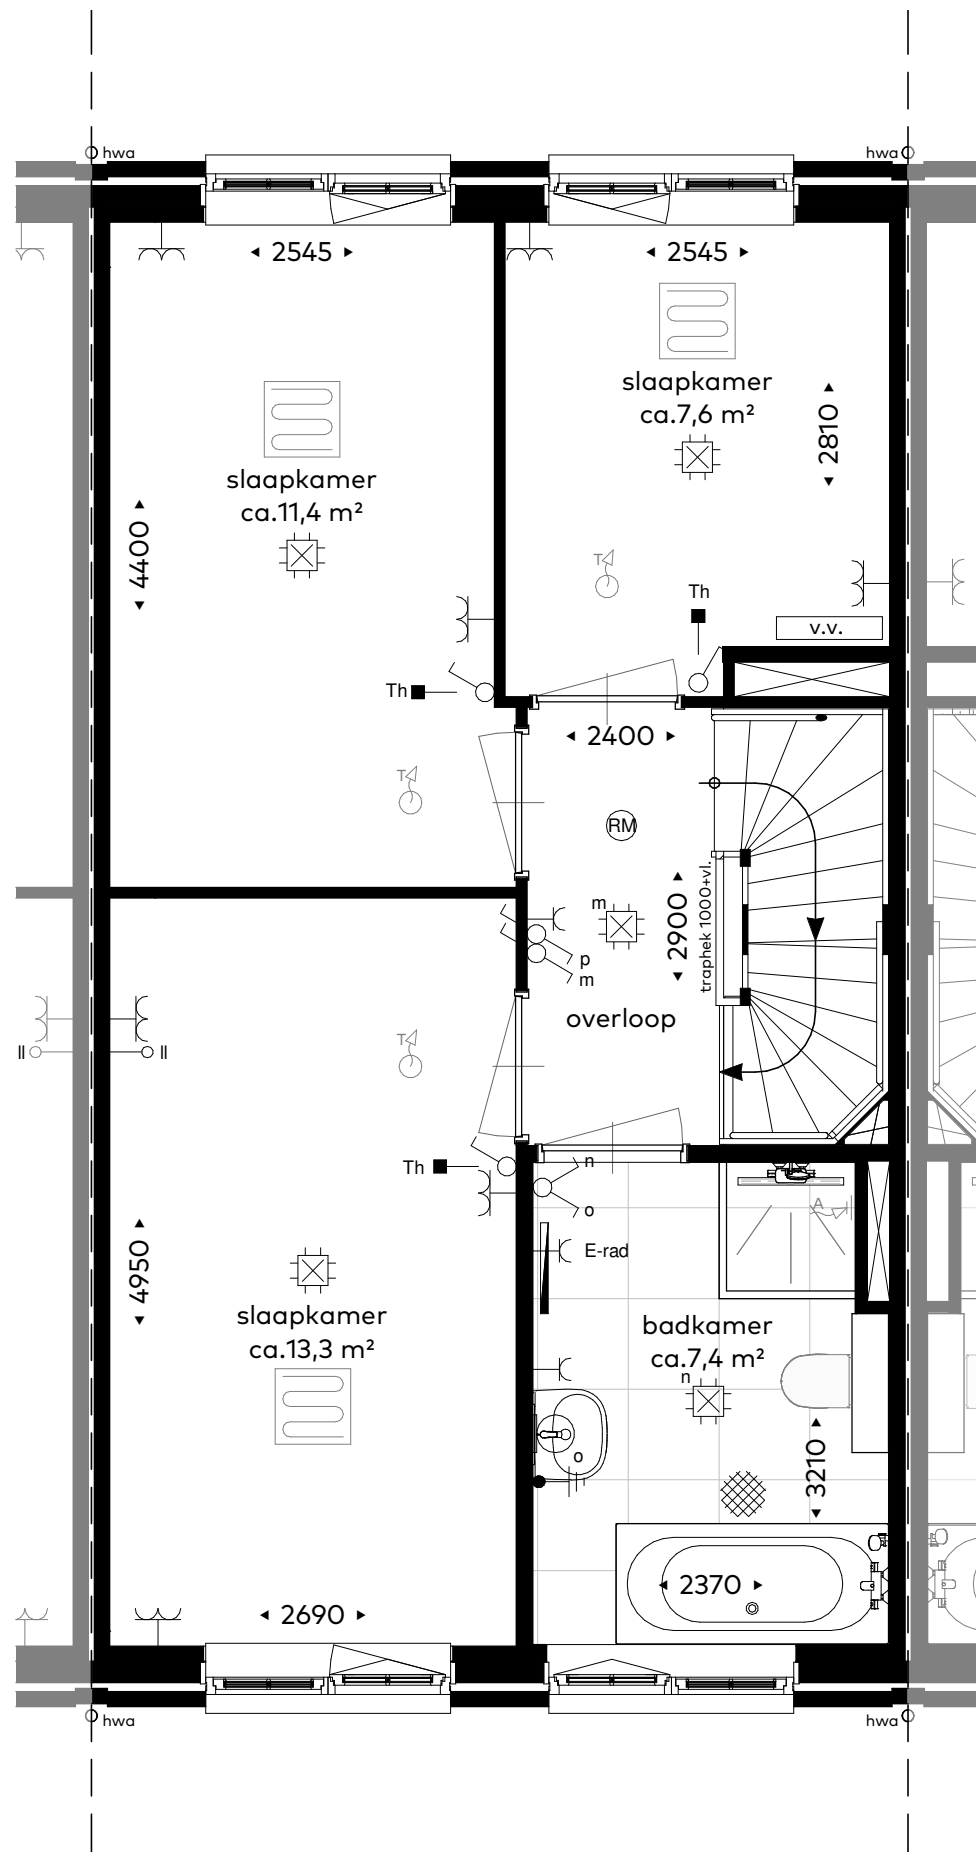

Bouwnummer:
09


Schaal : 1:50
Datum : 28/02/2023
Formaat: A3

Plattegrond - Tweede verdieping

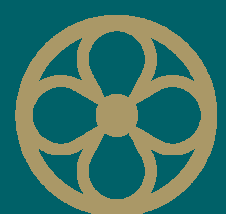

MARIËNHOF
WARMOND




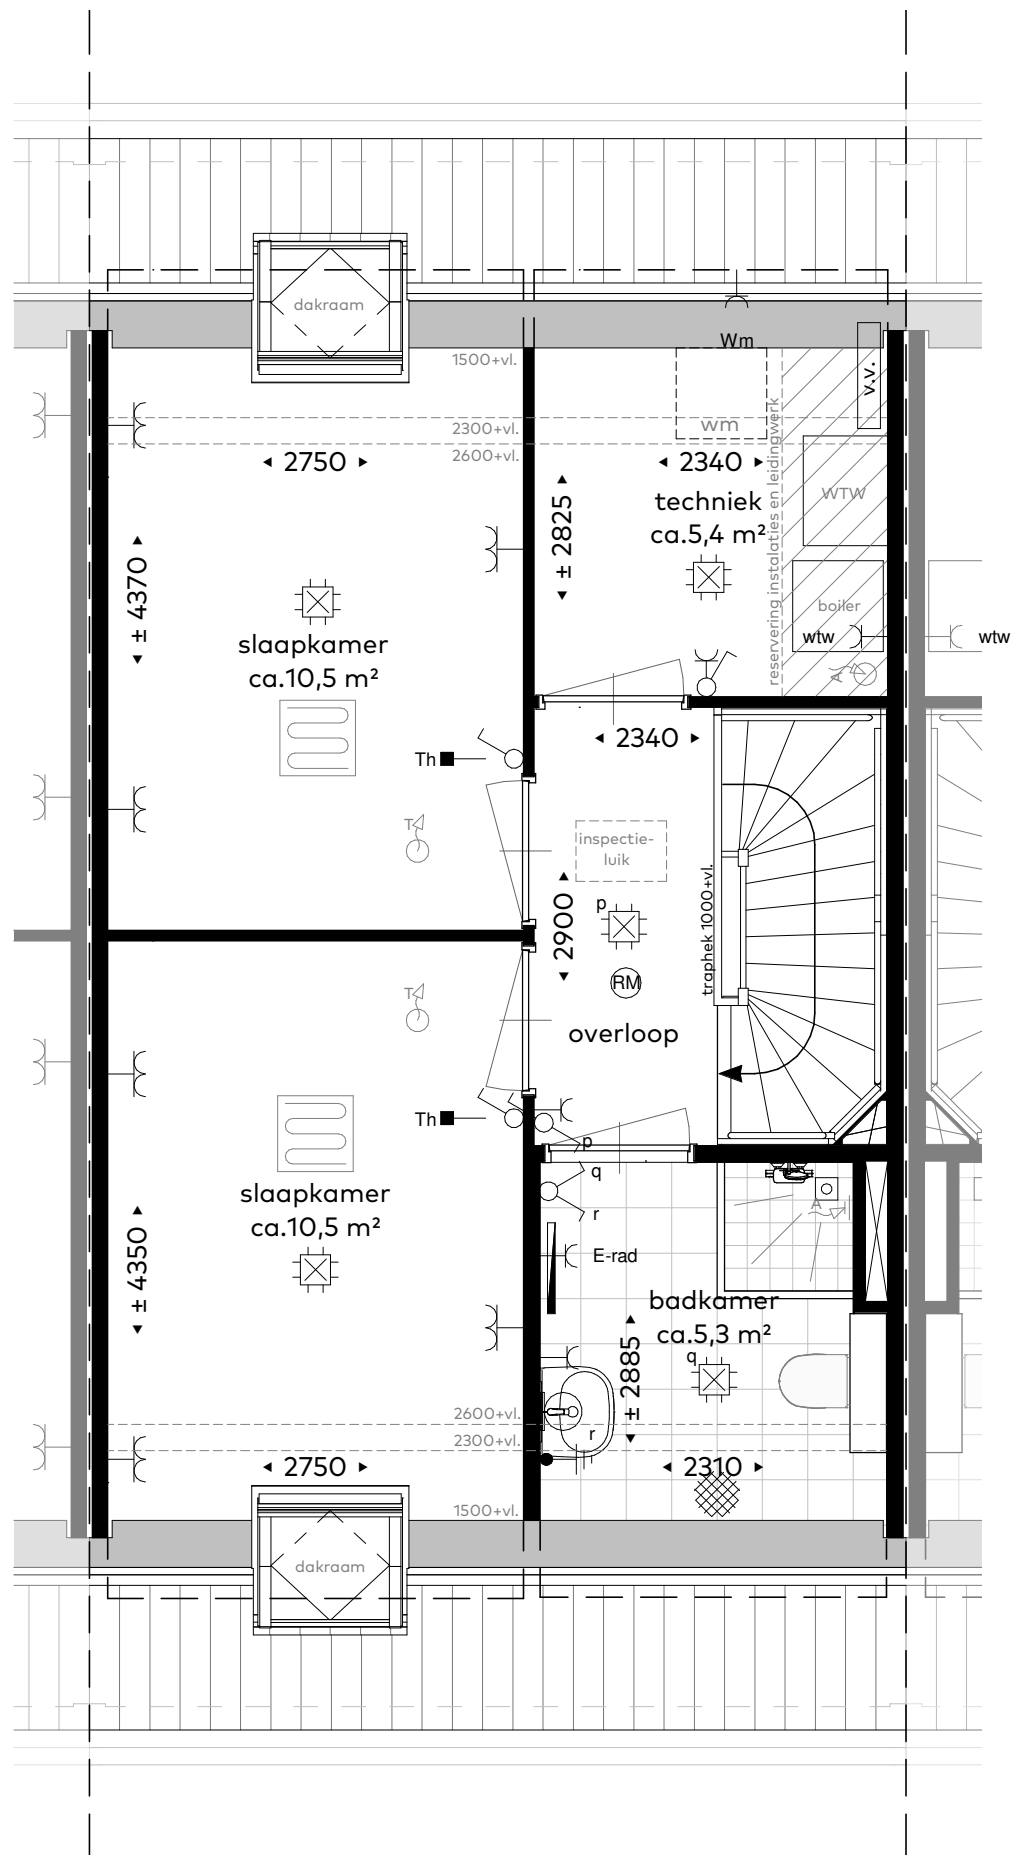

Bouwnummer:
09


Schaal : 1:50
Datum : 28/02/2023
Formaat: A3

Plattegrond - Derde verdieping

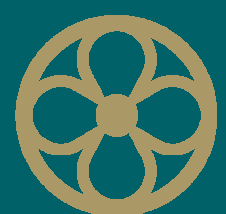

MARIËNHOF
WARMOND




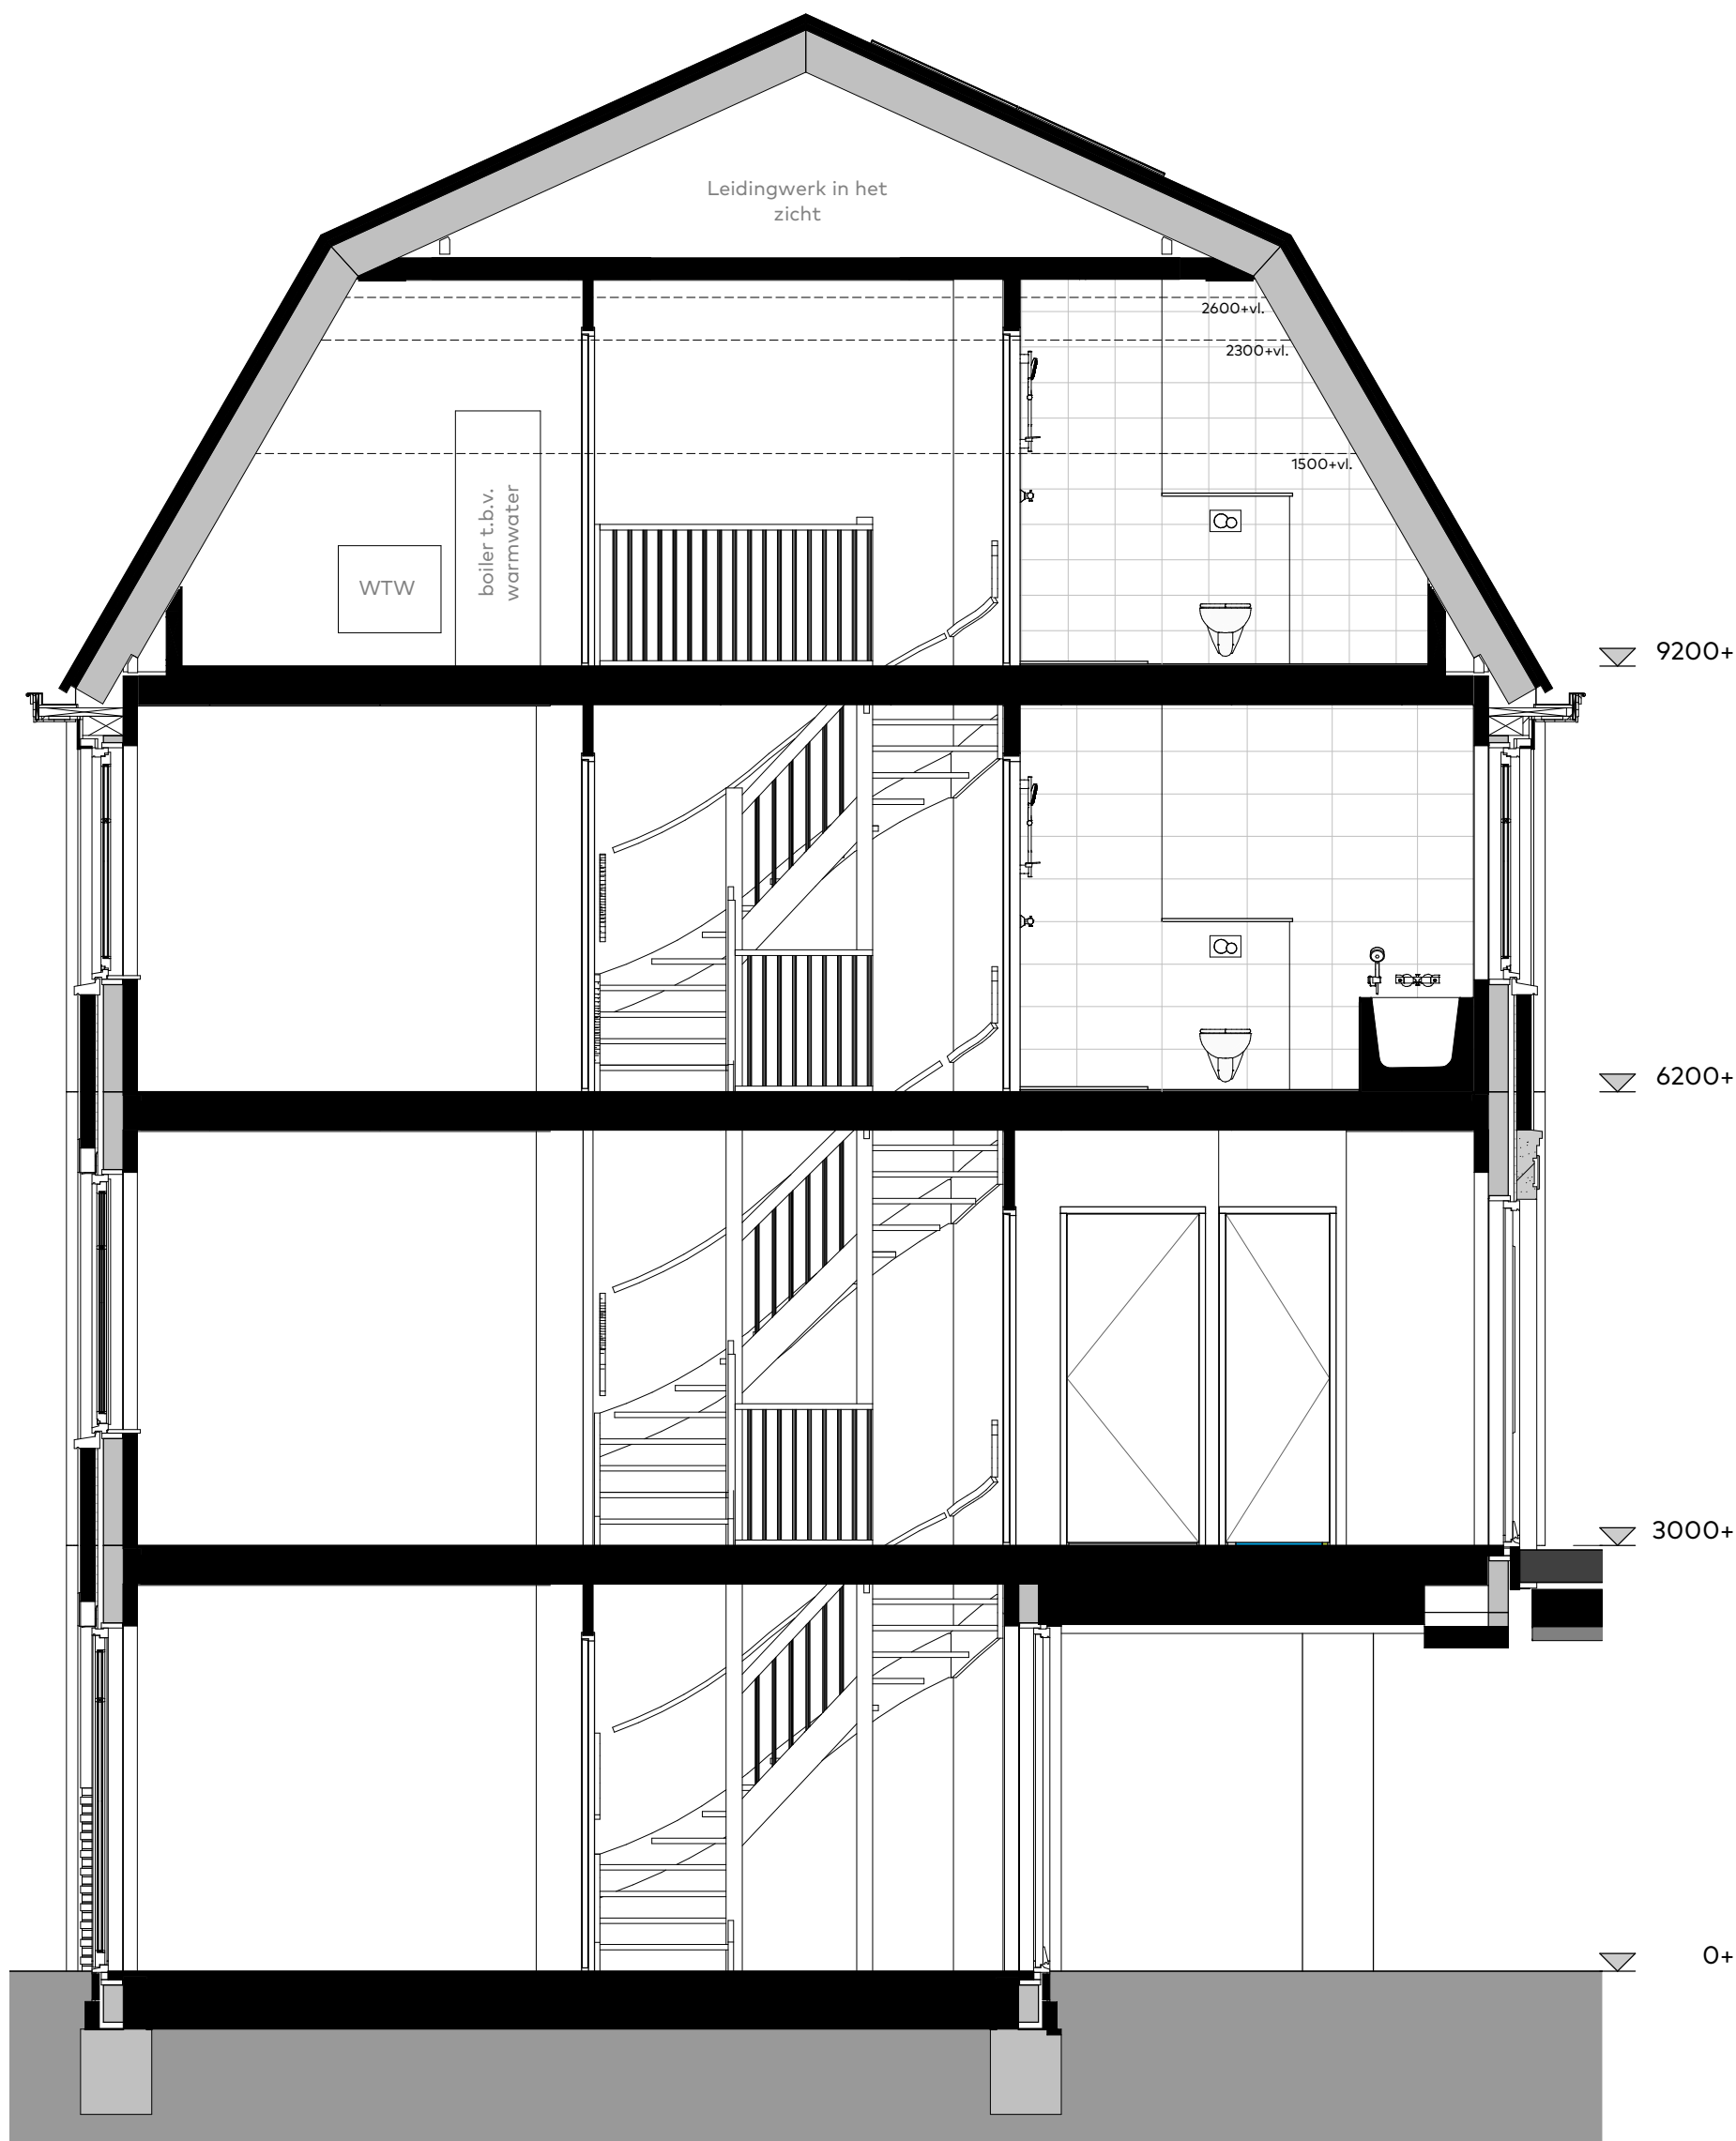

Bouwnummer:
09

Schaal : 1:50
Datum : 28/02/2023
Formaat: A3

Doorsnede woning

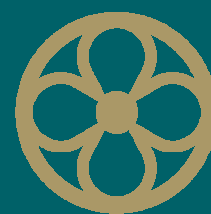

MARIËNHOF
WARMOND




VAN RHIJN
BOUW



Bouwnummer:
09

Schaal : 1:50
Datum : 28/02/2023
Formaat: A3

Plattegrond - Begane grond

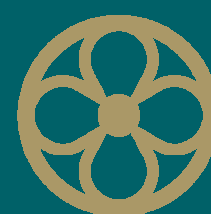

MARIËNHOF
WARMOND






Bouwnummer:
09


Schaal : 1:50
Datum : 28/02/2023
Formaat: A3

Gevelaanzicht - Achtergevel

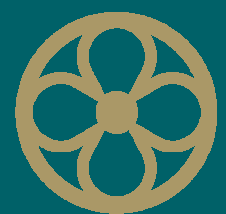

MARIËNHOF
WARMOND



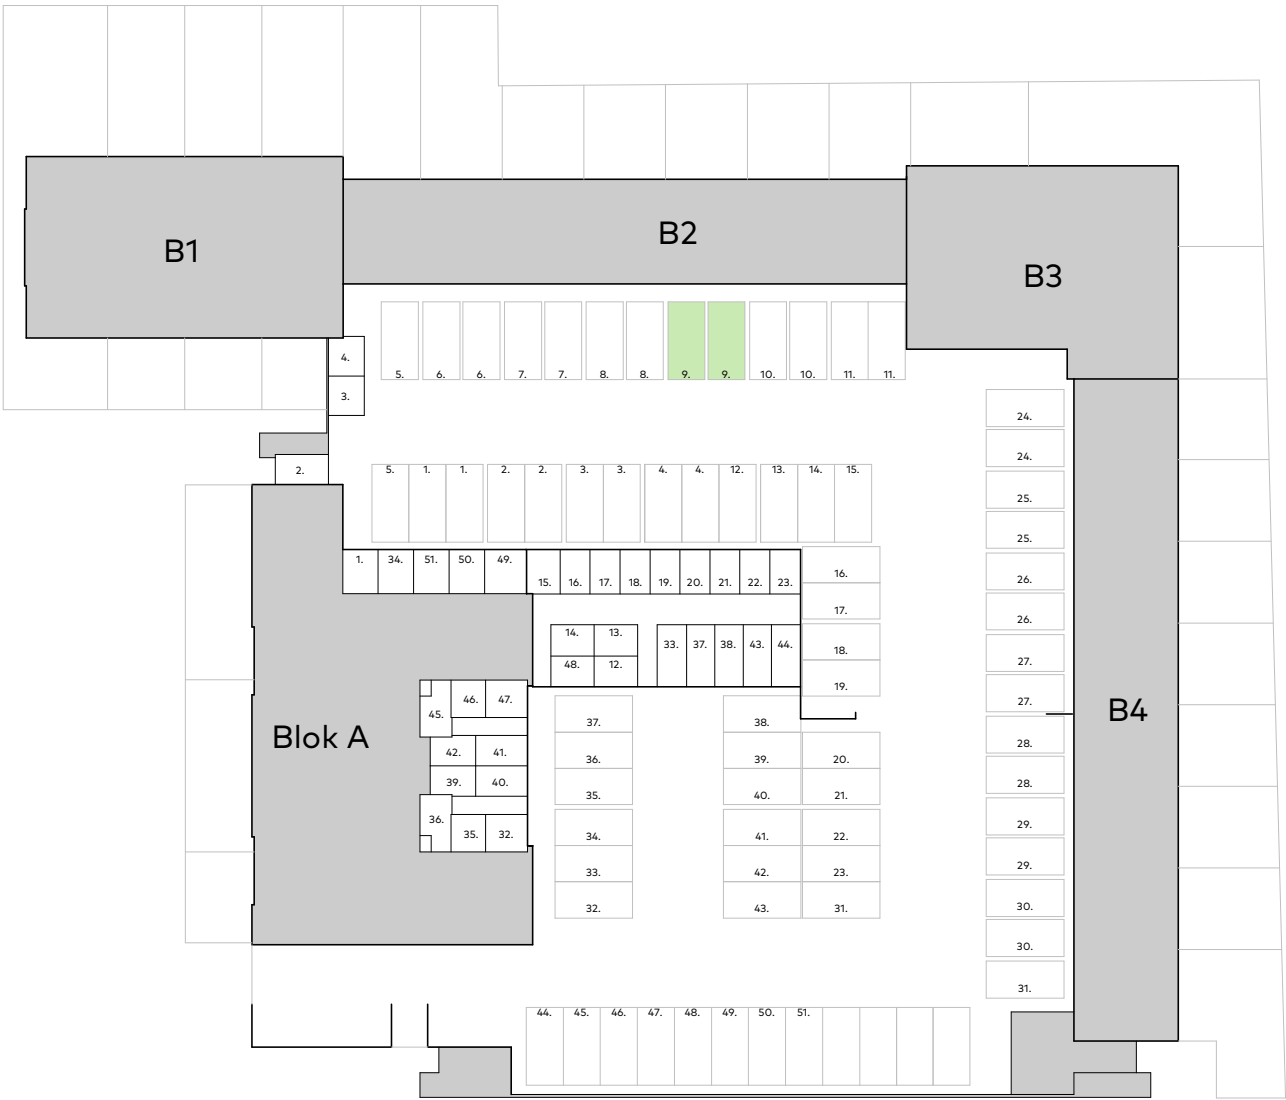


Parkeerplekken en bergingen
schaal 1 : 500

Bouwnummer:
09

Parkeerplaatsen

Schaal : 1:500
Datum : 28/02/2023
Formaat: A3

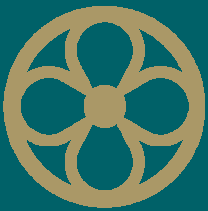

MARIËNHOF
WARMOND






Optie 30010 - Begane grond:
- openslaande deuren (achtergevel)




Optie 30242 - Derde verdieping:
- dakvenster techniek (achtergevel)




Optie 30232 - Derde verdieping:
- dakvenster in badkamer (voorgevel)

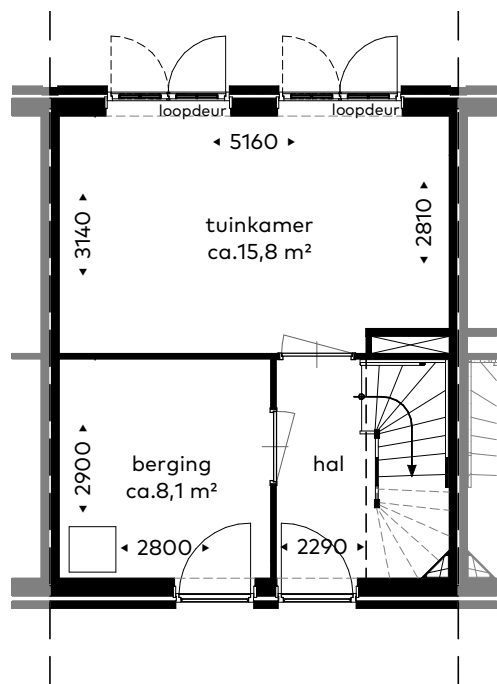


Optie 30010 - Begane grond:
- openslaande deuren (achtergevel)

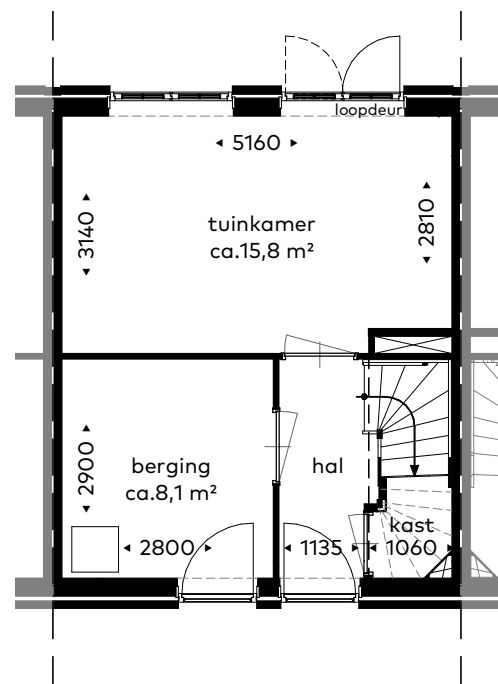


Optie 01000 - Begane grond:
- trapkast i.c.m. dichte trap

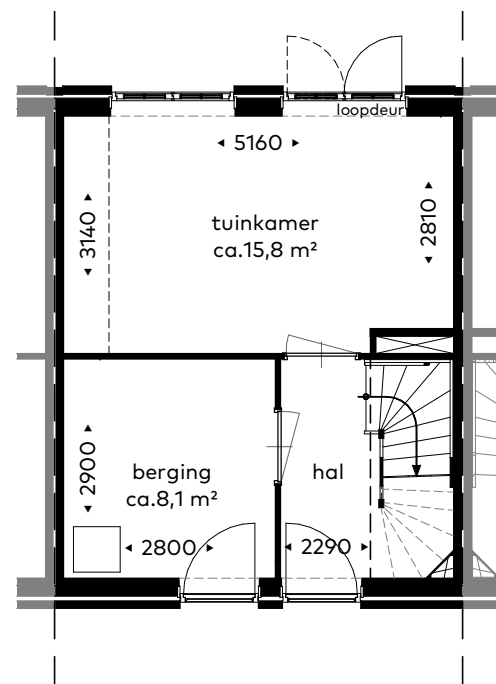


Optie 47060 - Begane grond:
- keuken in tuinkamer

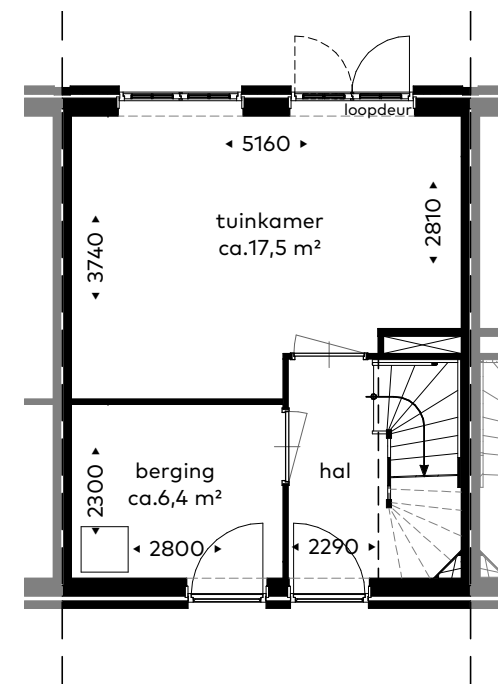


Optie 00220 - Begane grond:
- grote tuinkamer

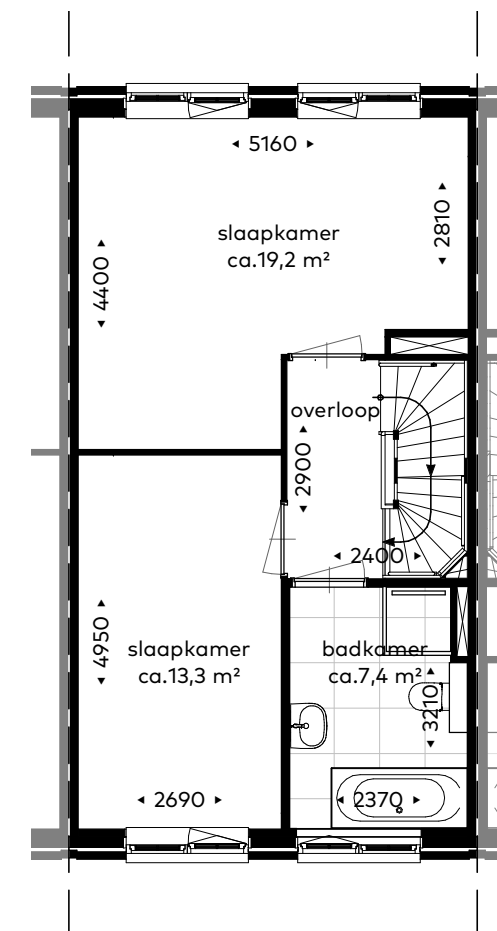


Optie 01121 - Tweede verdieping:
- grote slaapkamer

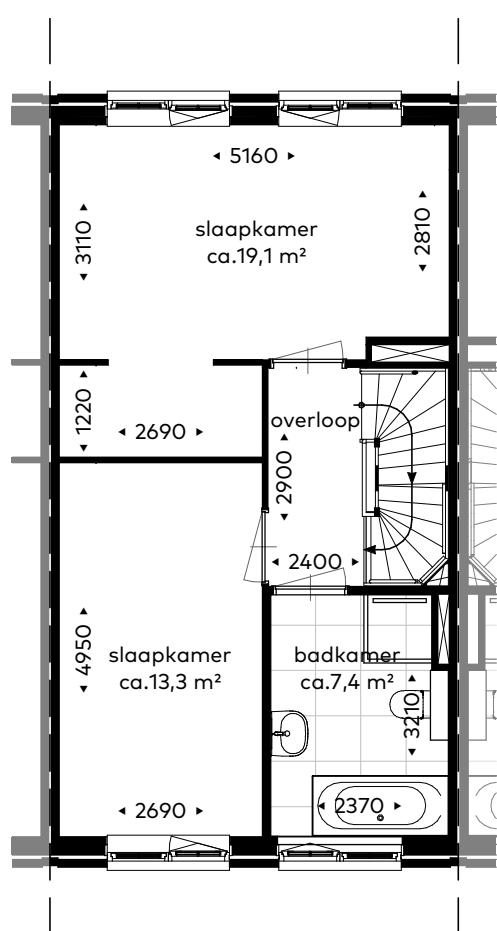


Optie 01120 - Tweede verdieping:
- grote slaapkamer met inloopkast

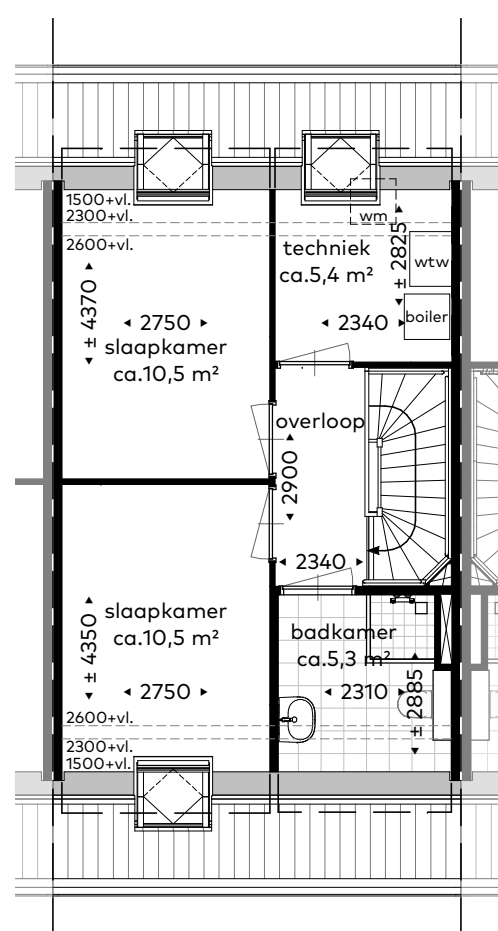

Optie 30242 - Derde verdieping:
- dakvenster techniek (achtergevel)

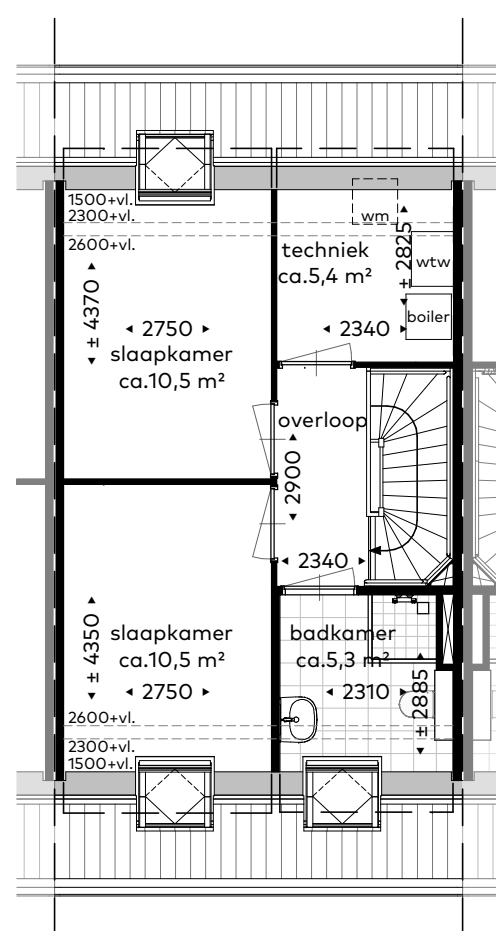

Optie 30232 - Derde verdieping:
- dakvenster badkamer (voorgevel)

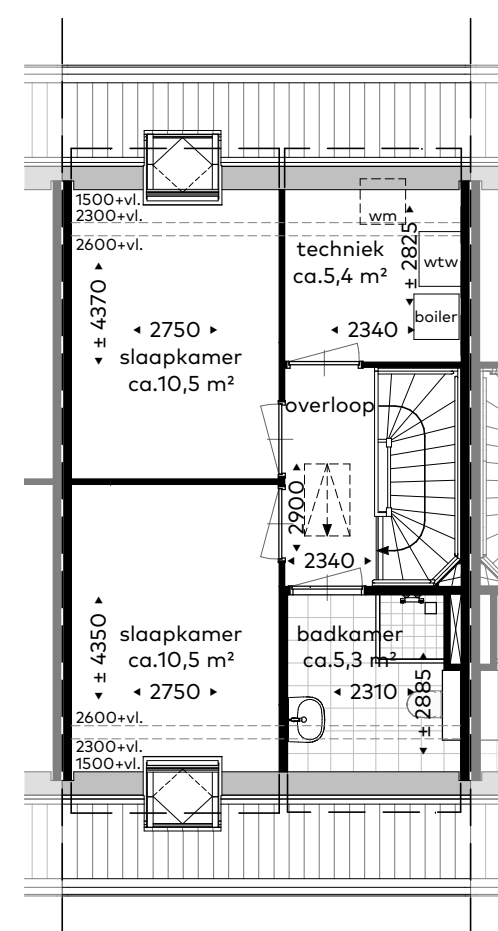

Optie 32302 - Derde verdieping:
- vlizotrap naar vliering

Bouwnummer:
09

Optietekening

Schaal : 1:100
Datum : 28/02/2023
Formaat: 60x65





MARIËNHOF

WARMOND

Bouwnummer: 10

Datum: 28/02/2023
Formaat: A3

Renvooi:


Bouwkundig:

	Afvoer mechanische ventilatie wand
	Toevoer mechanische ventilatie plafond
	Afvoer mechanische ventilatie plafond
	Zelfsluitend, 30min WBDBO
	Zelfsluitend, 60min WBDBO
	Ruimte voorzien van vloerverwarming
	Verdeler vloerverwarming
	geluidwerende deur


Elektra:

	Meterkast
	Plafondlichtpunt
	Wandlichtpunt, zonder armatuur
	Wandlichtpunt, met armatuur
	Intercom
	Schel


	Deurbel
	Enkele schakelaar
	Wisselschakelaar
	Serieschakelaar
	Enkele wandcontactdoos
	Dubbele wandcontactdoos, ovaal
	Dubbele wandcontactdoos, opbouw
	Perilex wandcontactdoos
	Rook-/ Brandmelder
	Thermostaat aansluiting
	Loze leiding
	Aansluitpunt bedraad
	Centraal aardpunt
	Aardnet

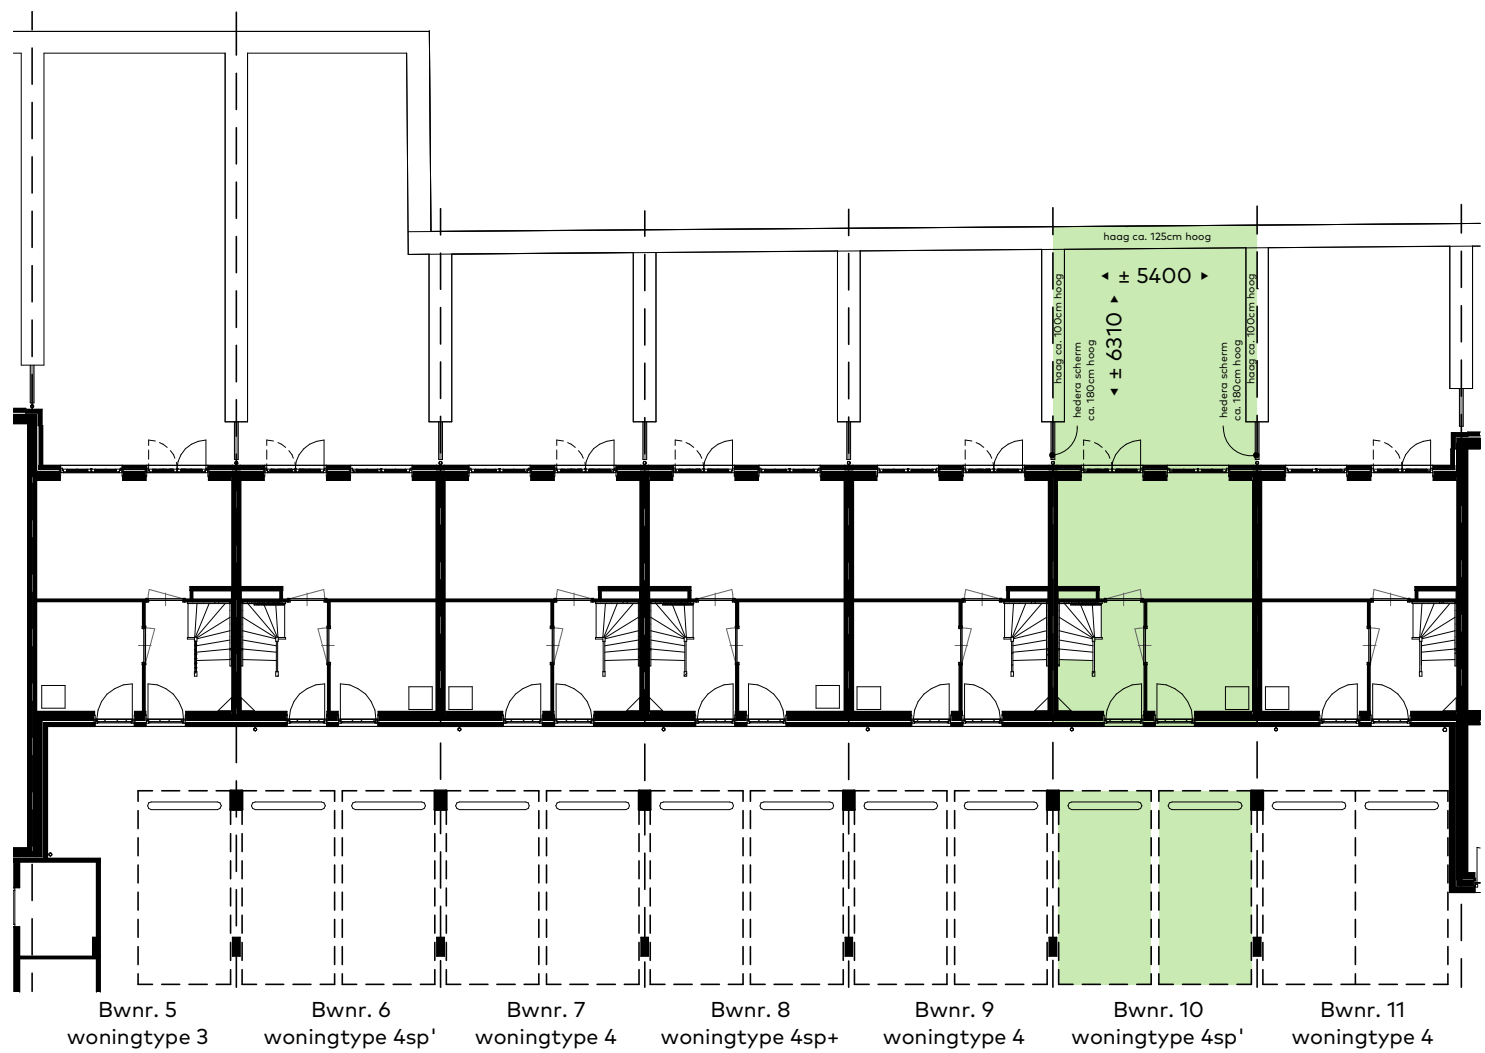

Begane grond

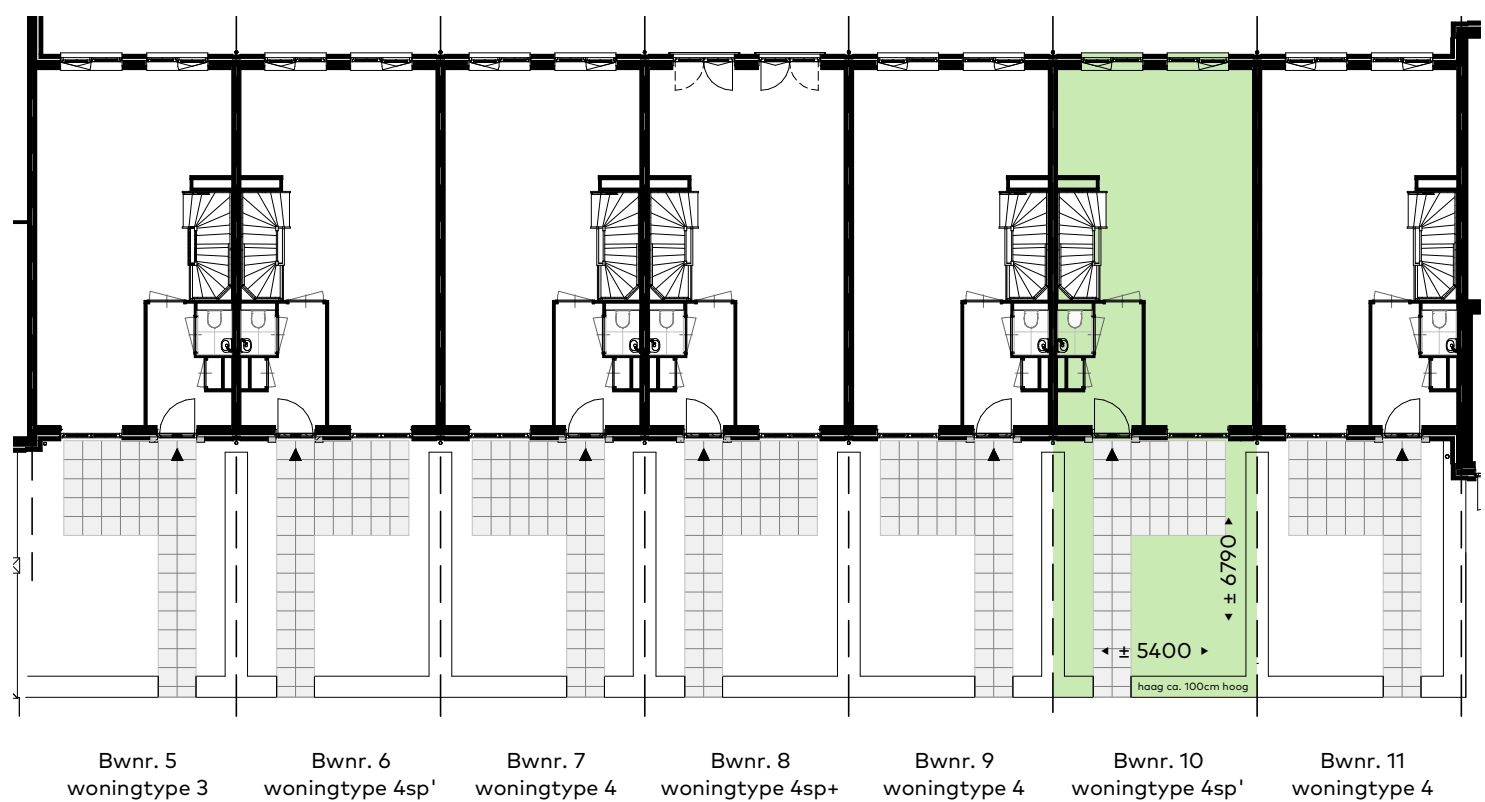


Eerste verdieping

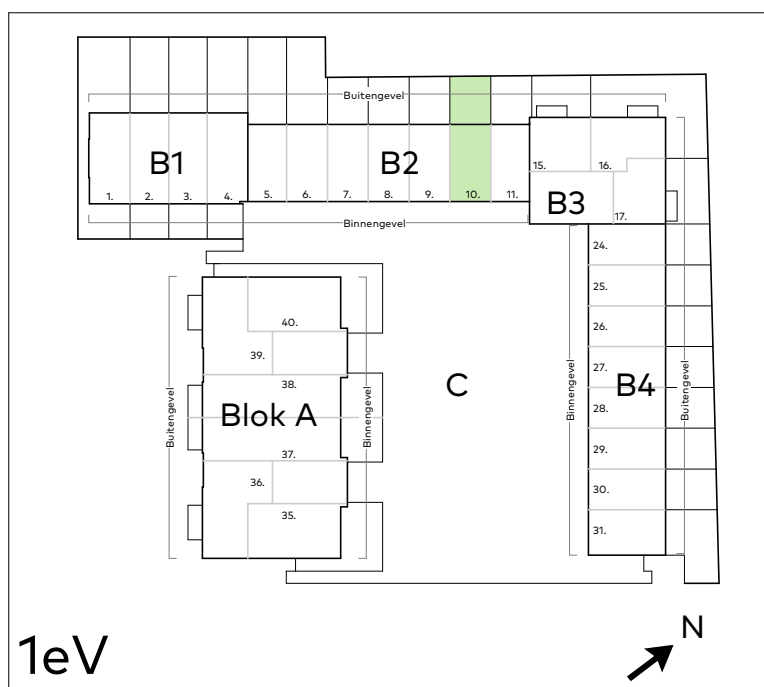

Bouwnummer:
10


Blokoverzicht

Schaal : 1:200
Datum : 28/02/2023
Formaat: A3

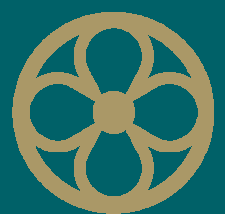

MARIËNHOF
WARMOND




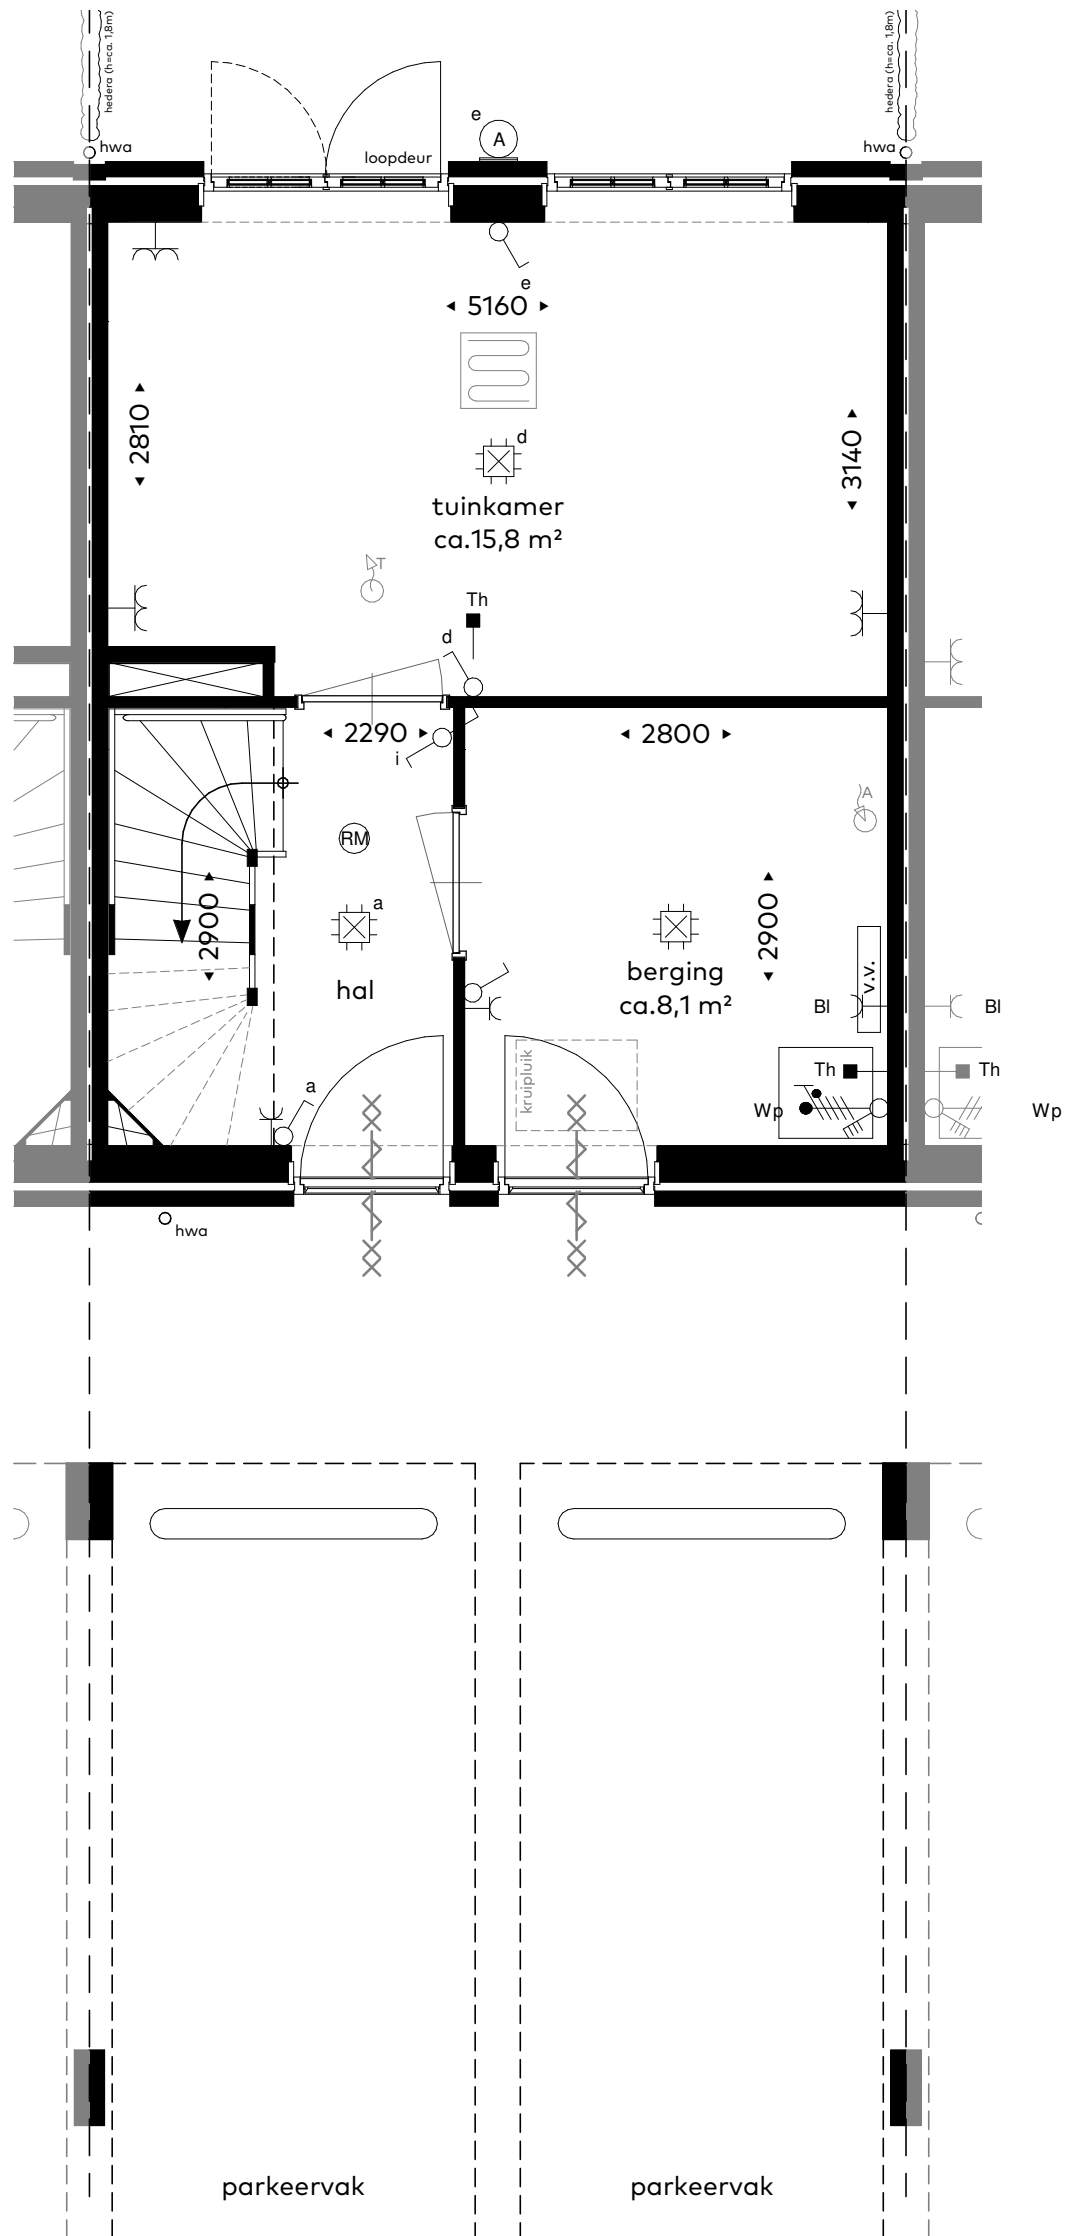

Bouwnummer:
10


Schaal : 1:50
Datum : 28/02/2023
Formaat: A3

Plattegrond - Begane grond

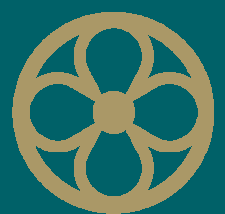

MARIËNHOF
WARMOND




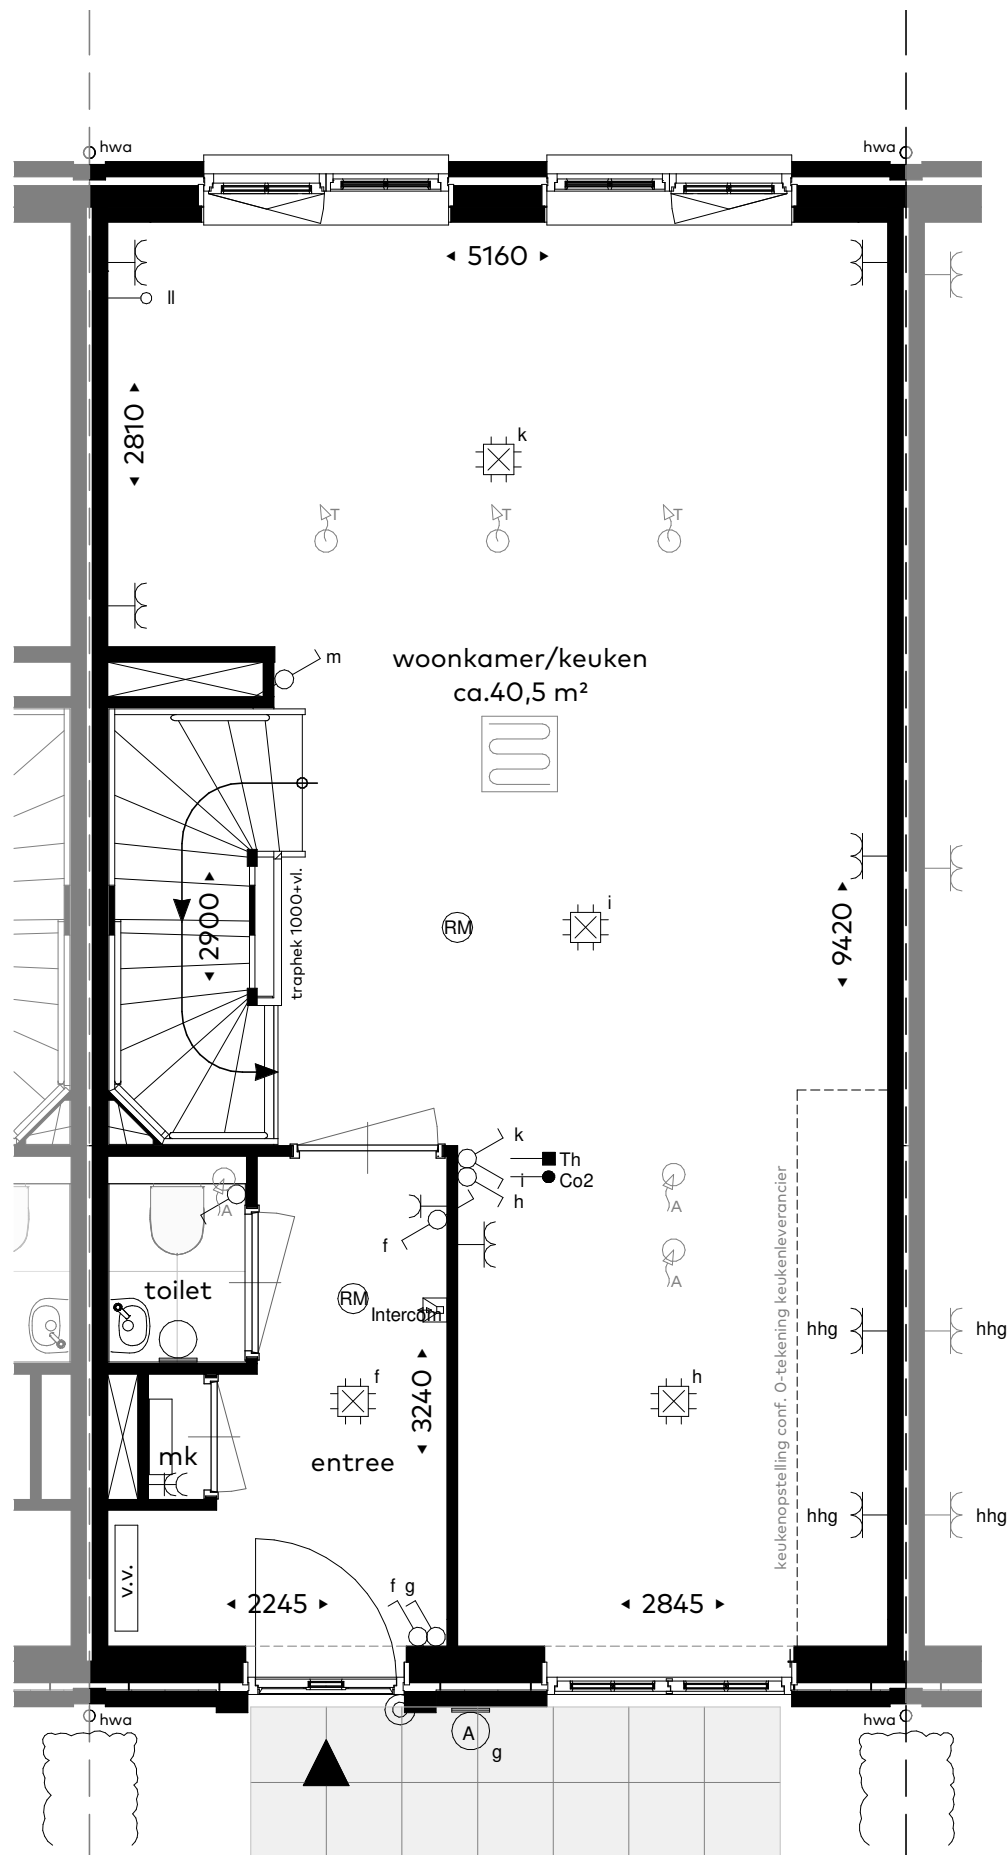

Bouwnummer:
10


Schaal : 1:50
Datum : 28/02/2023
Formaat: A3

Plattegrond - Eerste verdieping

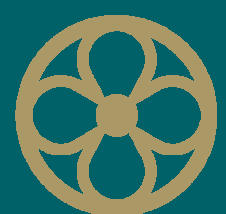

MARIËNHOF
WARMOND




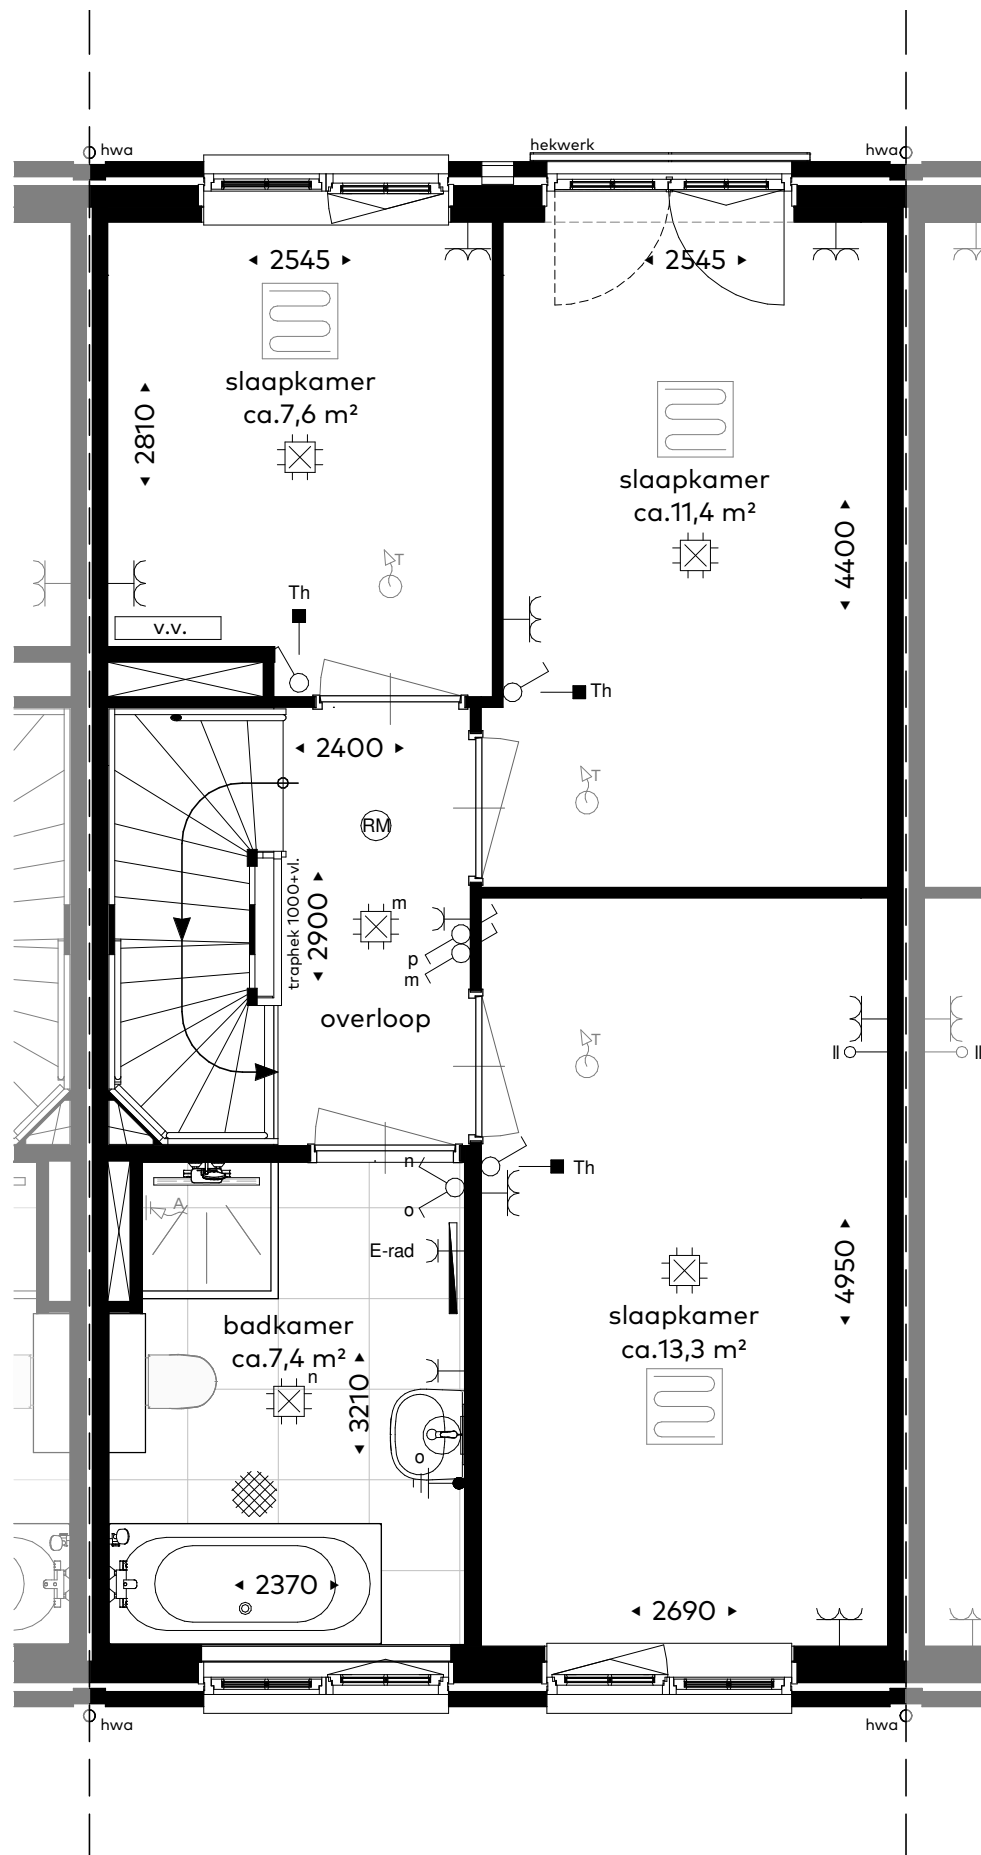

Bouwnummer:
10


Schaal : 1:50
Datum : 28/02/2023
Formaat: A3

Plattegrond - Tweede verdieping

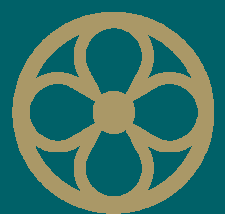

MARIËNHOF
WARMOND




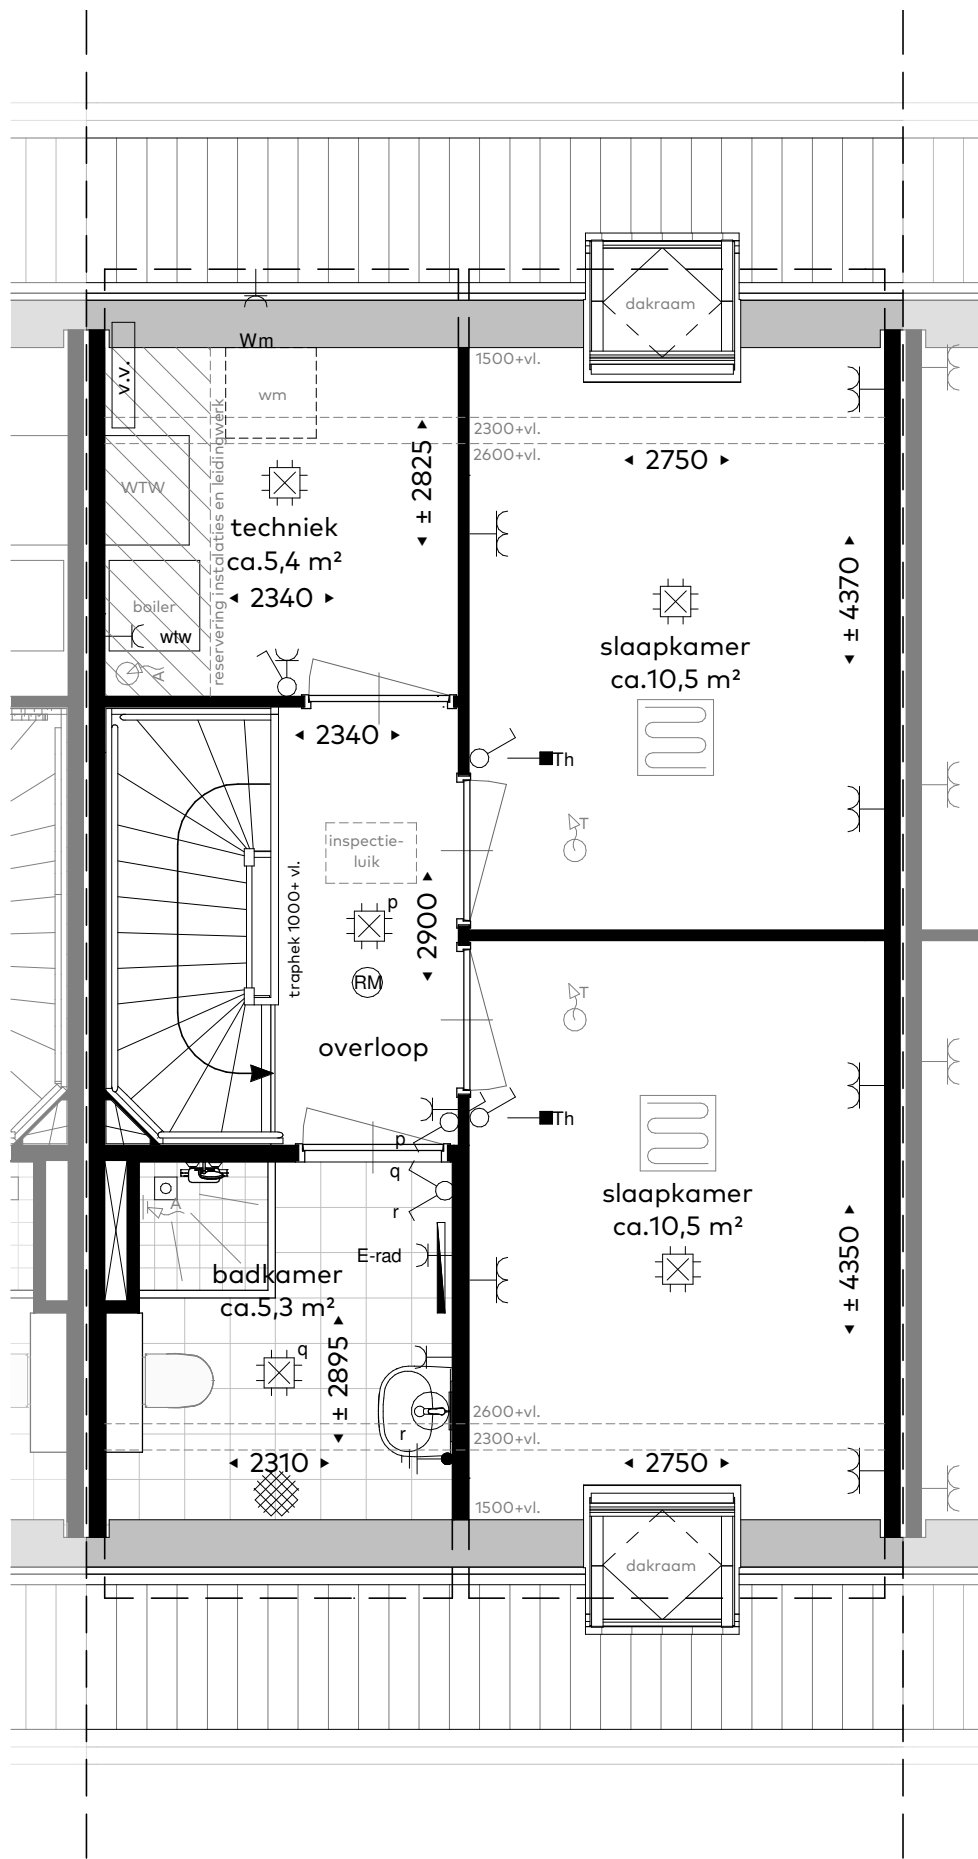


Bouwnummer:
10

Plattegrond - Derde verdieping

Schaal : 1:50
Datum : 28/02/2023
Formaat: A3

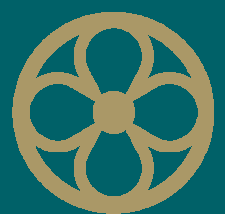


MARIËNHOF
WARMOND

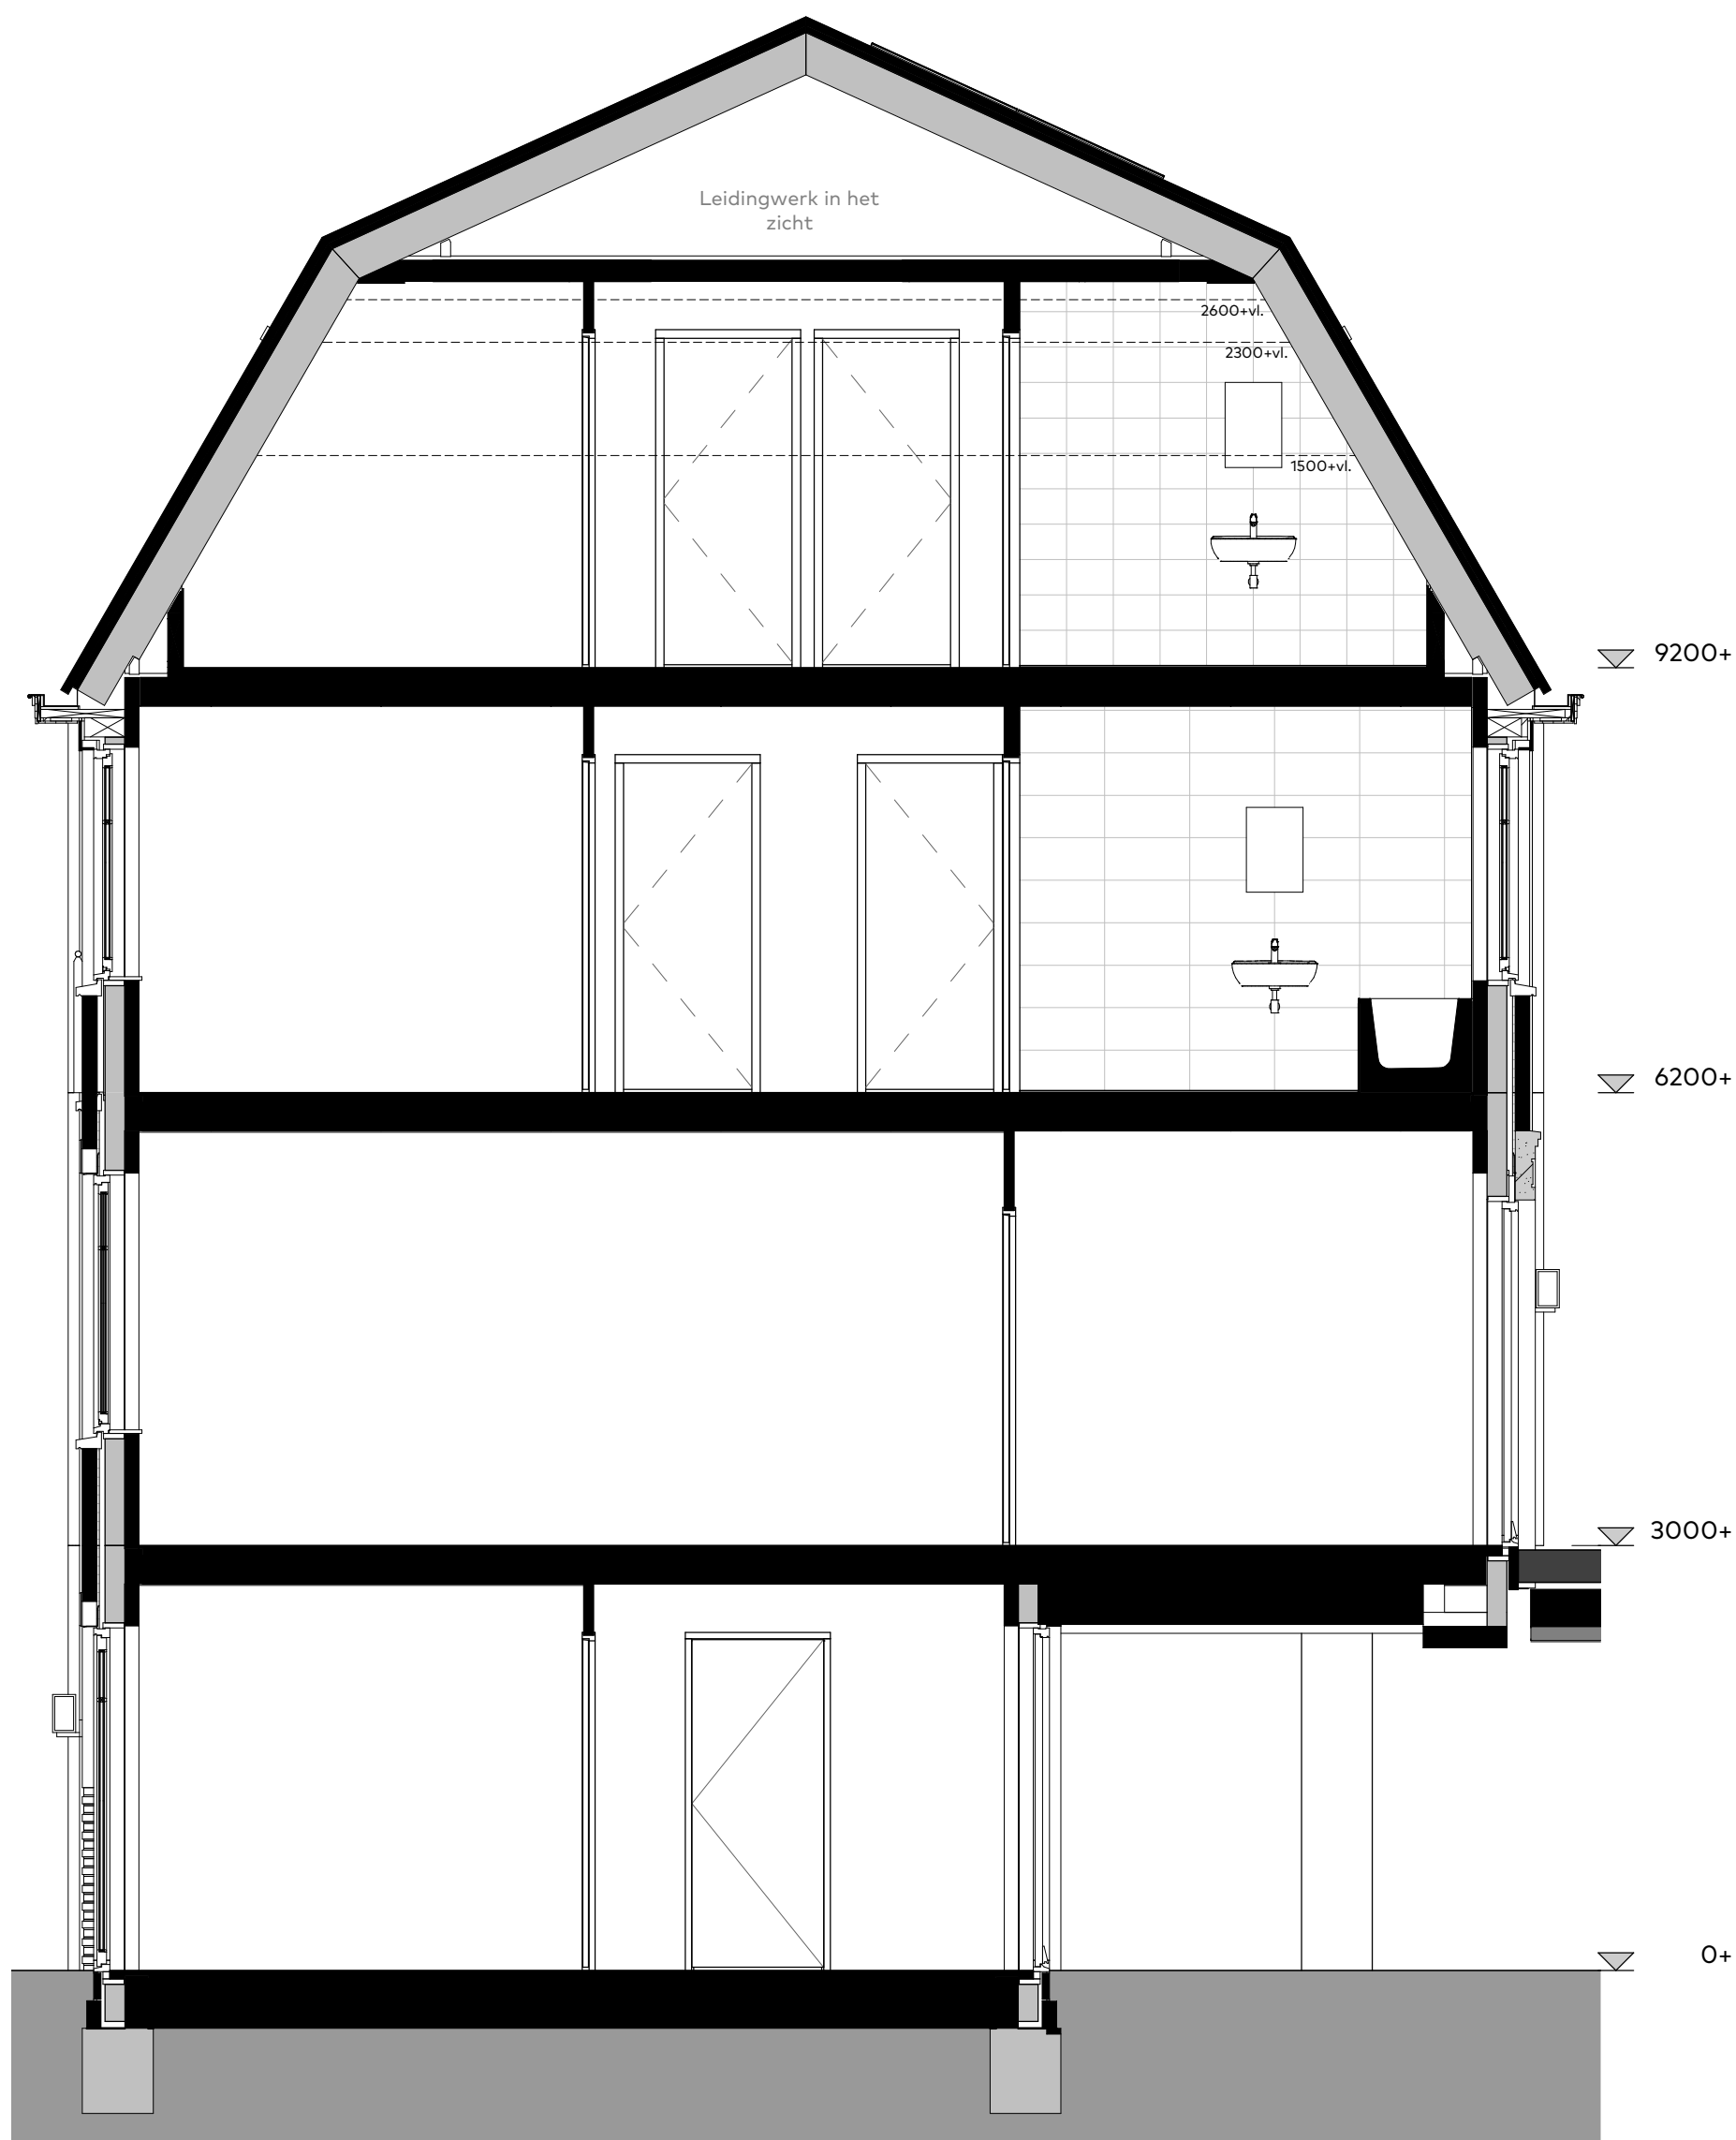

Bouwnummer:
10

Doorsnede woning

Schaal : 1:50
Datum : 28/02/2023
Formaat: A3

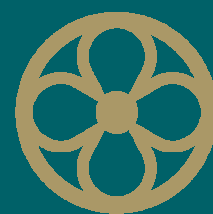

MARIËNHOF
WARMOND






Bouwnummer:
10

Schaal : 1:50
Datum : 28/02/2023
Formaat: A3

Plattegrond - Begane grond

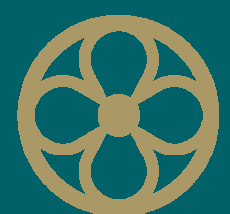

MARIËNHOF
WARMOND






Bouwnummer:
10


Schaal : 1:50
Datum : 28/02/2023
Formaat: A3

Gevelaanzicht - Achtergevel

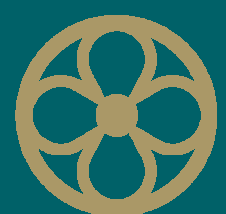

MARIËNHOF
WARMOND



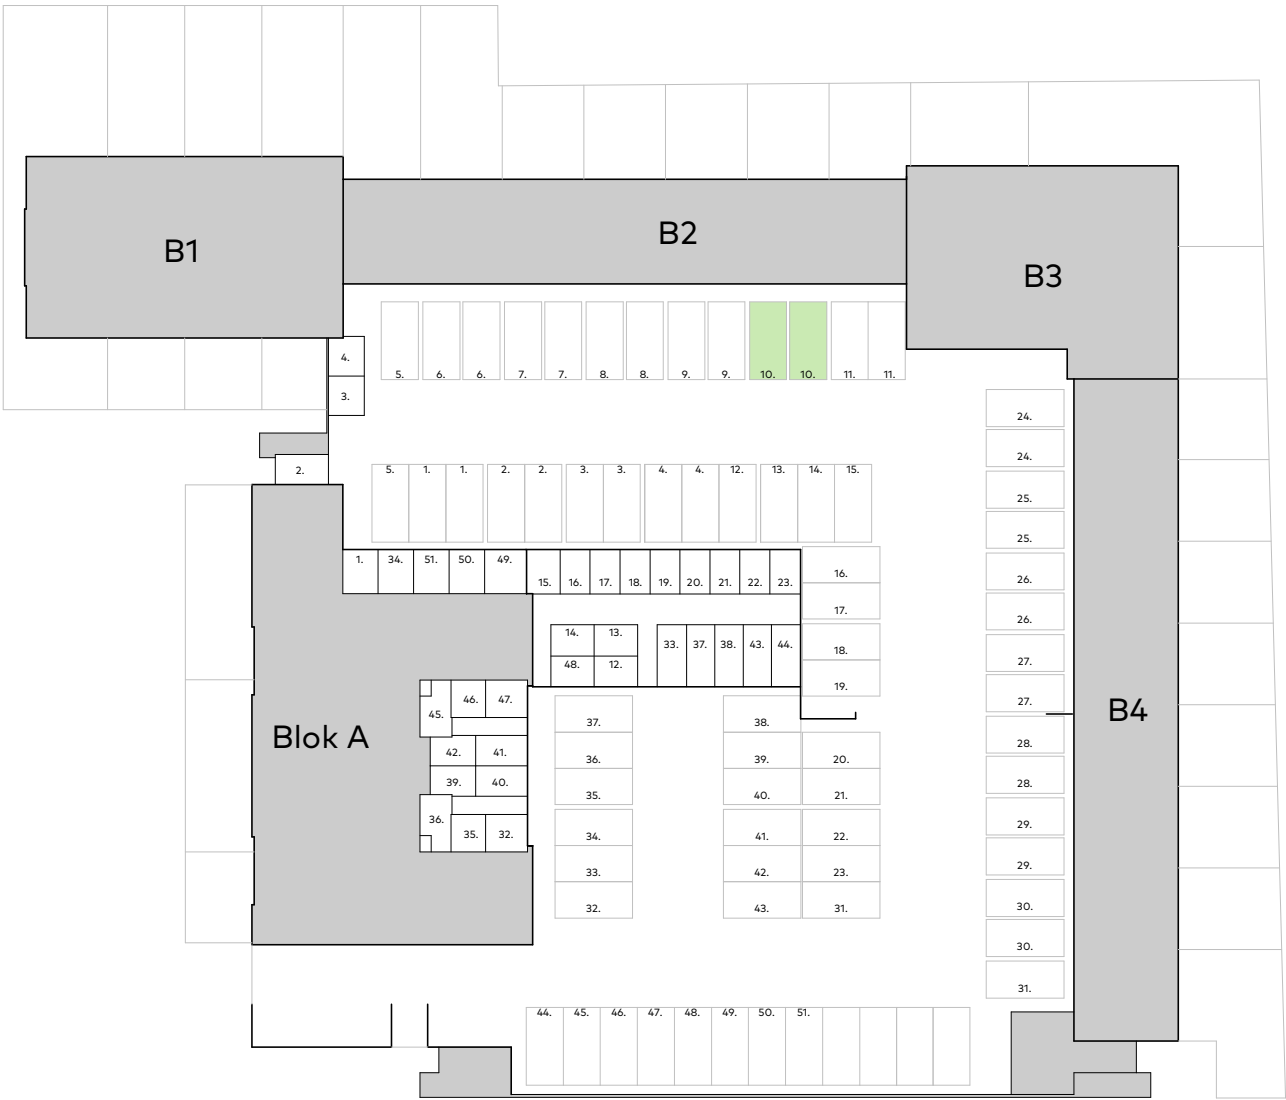


Parkeerplekken en bergingen
schaal 1 : 500

Bouwnummer:
10

Parkeerplaatsen

Schaal : 1:500
Datum : 28/02/2023
Formaat: A3

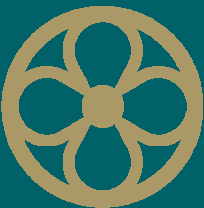

MARIËNHOF
WARMOND




Optie 30010 - Begane grond:
- openslaande deuren (achtergevel)




Optie 30242 - Derde verdieping:
- dakvenster in techniek (achtergevel)




Optie 30232 - Derde verdieping:
- dakvenster in badkamer (voorgevel)

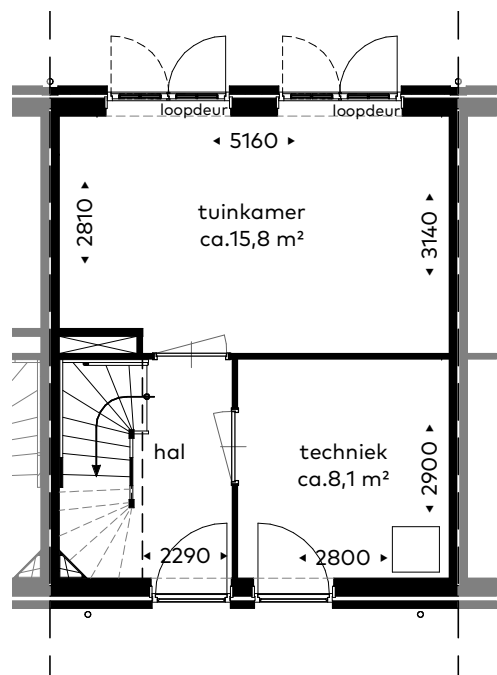


Optie 30010 - Begane grond:
- openslaande deuren (achtergevel)

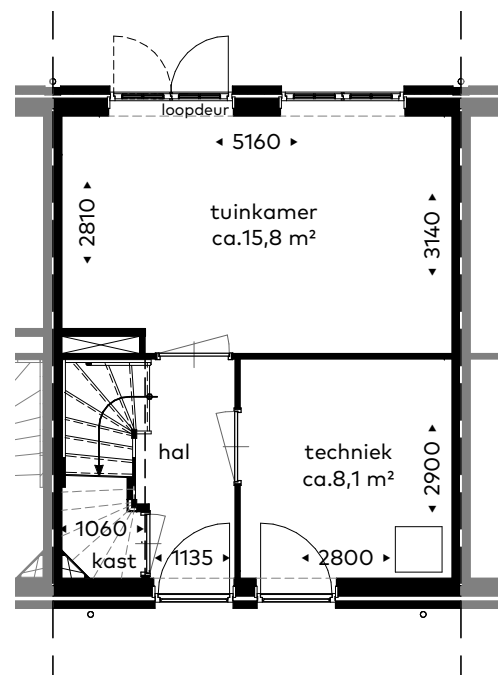


Optie 01000 - Begane grond:
- trapkast i.c.m. dichte trap

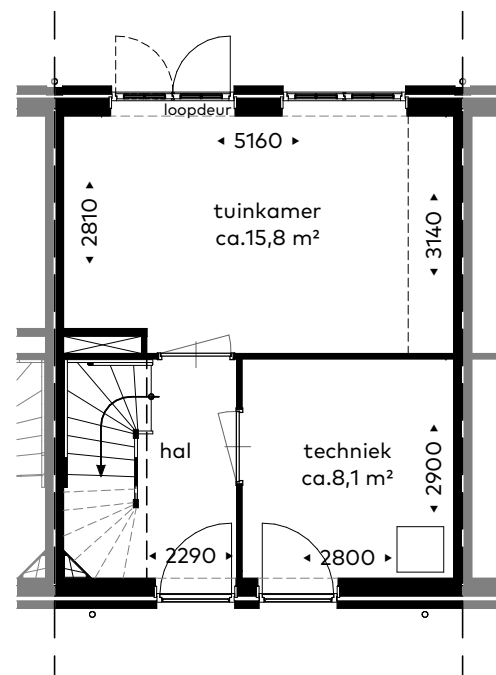


Optie 47060 - Begane grond:
- keuken in tuinkamer

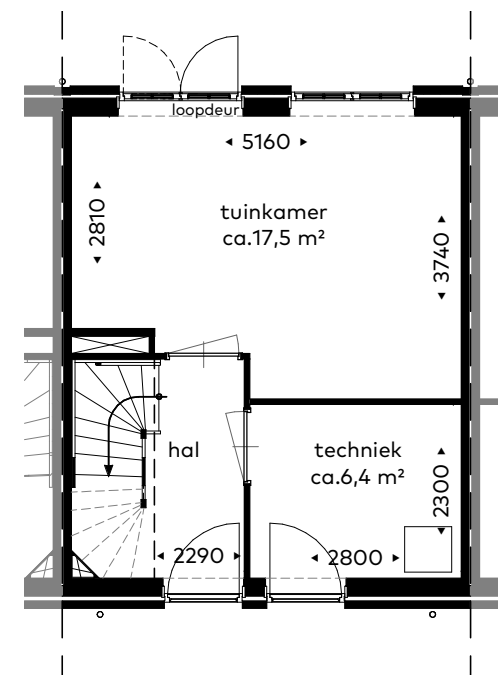


Optie 00220 - Begane grond:
- grote tuinkamer

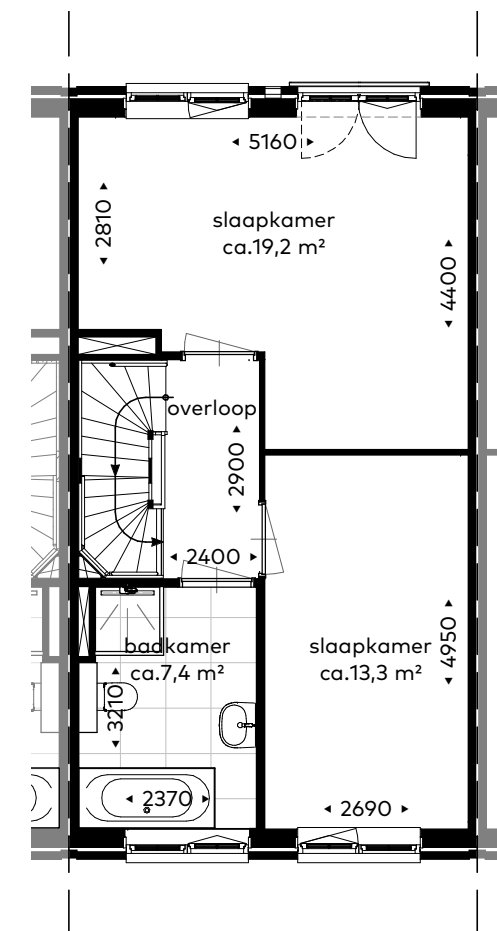


Optie 01121 - Tweede verdieping:
- grote slaapkamer

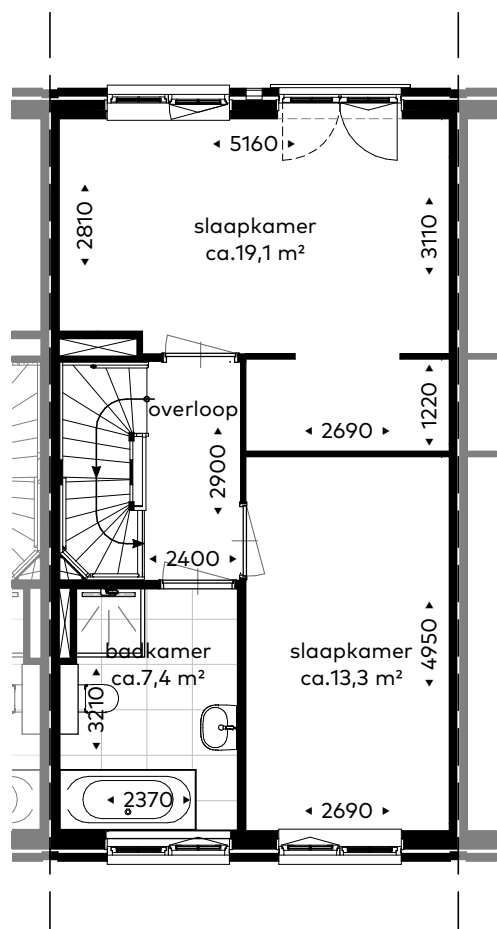


Optie 01120 - Tweede verdieping:
- grote slaapkamer met inloopkast

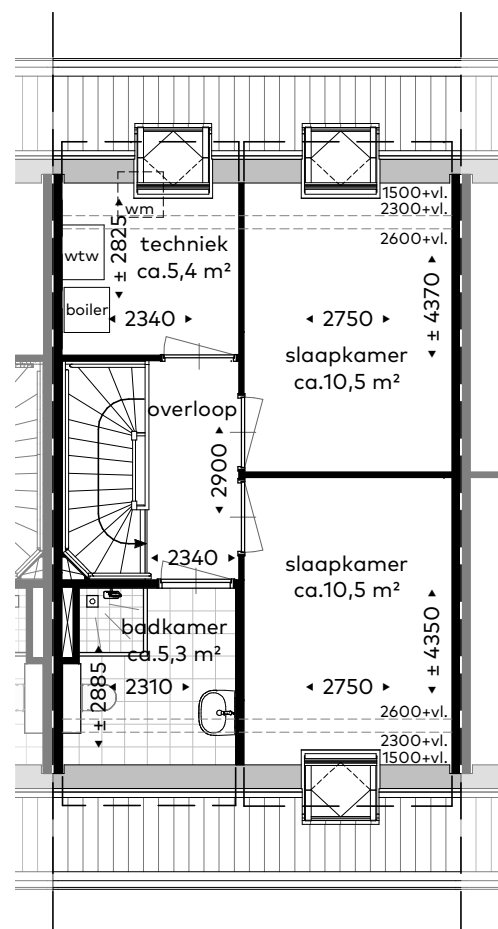

Optie 30242 - Derde verdieping:
- dakvenster techniek (achtergevel)

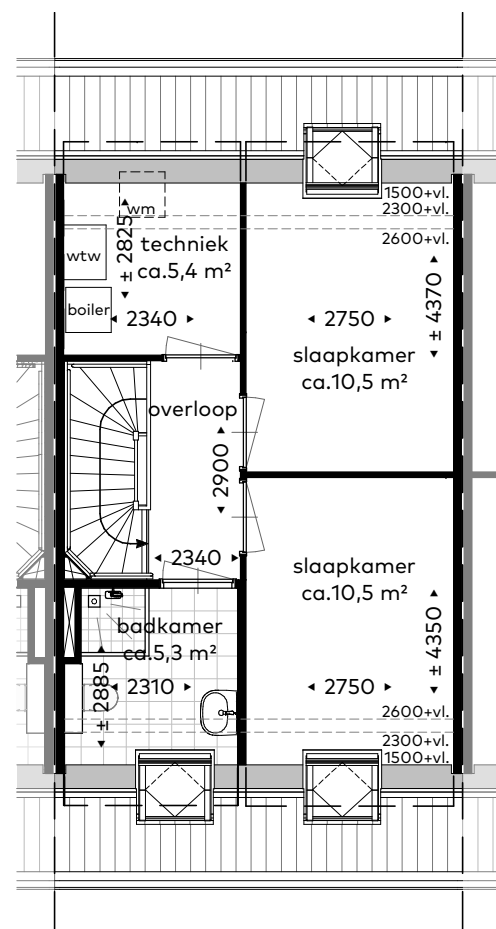

Optie 30232 - Derde verdieping:
- dakvenster badkamer (voorgevel)

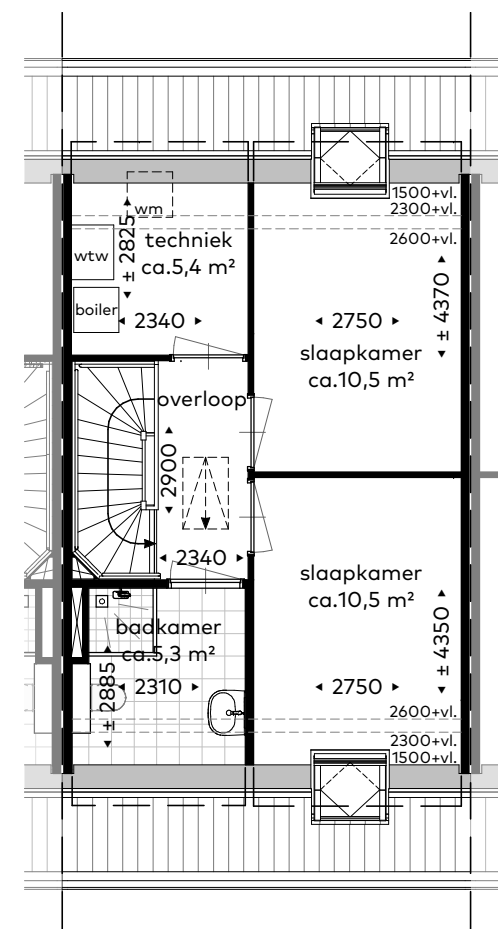

Optie 32302 - Derde verdieping:
- vlizotrap naar vliering

Bouwnummer:
10

Optietekening

Schaal : 1:100
Datum : 28/02/2023
Formaat : 60x65





MARIËNHOF

WARMOND

Bouwnummer: 11

Datum: 28/02/2023
Formaat: A3

Renvooi:


Bouwkundig:

	Afvoer mechanische ventilatie wand
	Toevoer mechanische ventilatie plafond
	Afvoer mechanische ventilatie plafond
	Zelfsluitend, 30min WBDBO
	Zelfsluitend, 60min WBDBO
	Ruimte voorzien van vloerverwarming
	Verdeler vloerverwarming
	geluidwerende deur


Elektra:

	Meterkast
	Plafondlichtpunt
	Wandlichtpunt, zonder armatuur
	Wandlichtpunt, met armatuur
	Intercom
	Schel


	Deurbel
	Enkele schakelaar
	Wisselschakelaar
	Serieschakelaar
	Enkele wandcontactdoos
	Dubbele wandcontactdoos, ovaal
	Dubbele wandcontactdoos, opbouw
	Perilex wandcontactdoos
	Rook-/ Brandmelder
	Thermostaat aansluiting
	Loze leiding
	Aansluitpunt bedraad
	Centraal aardpunt
	Aardnet

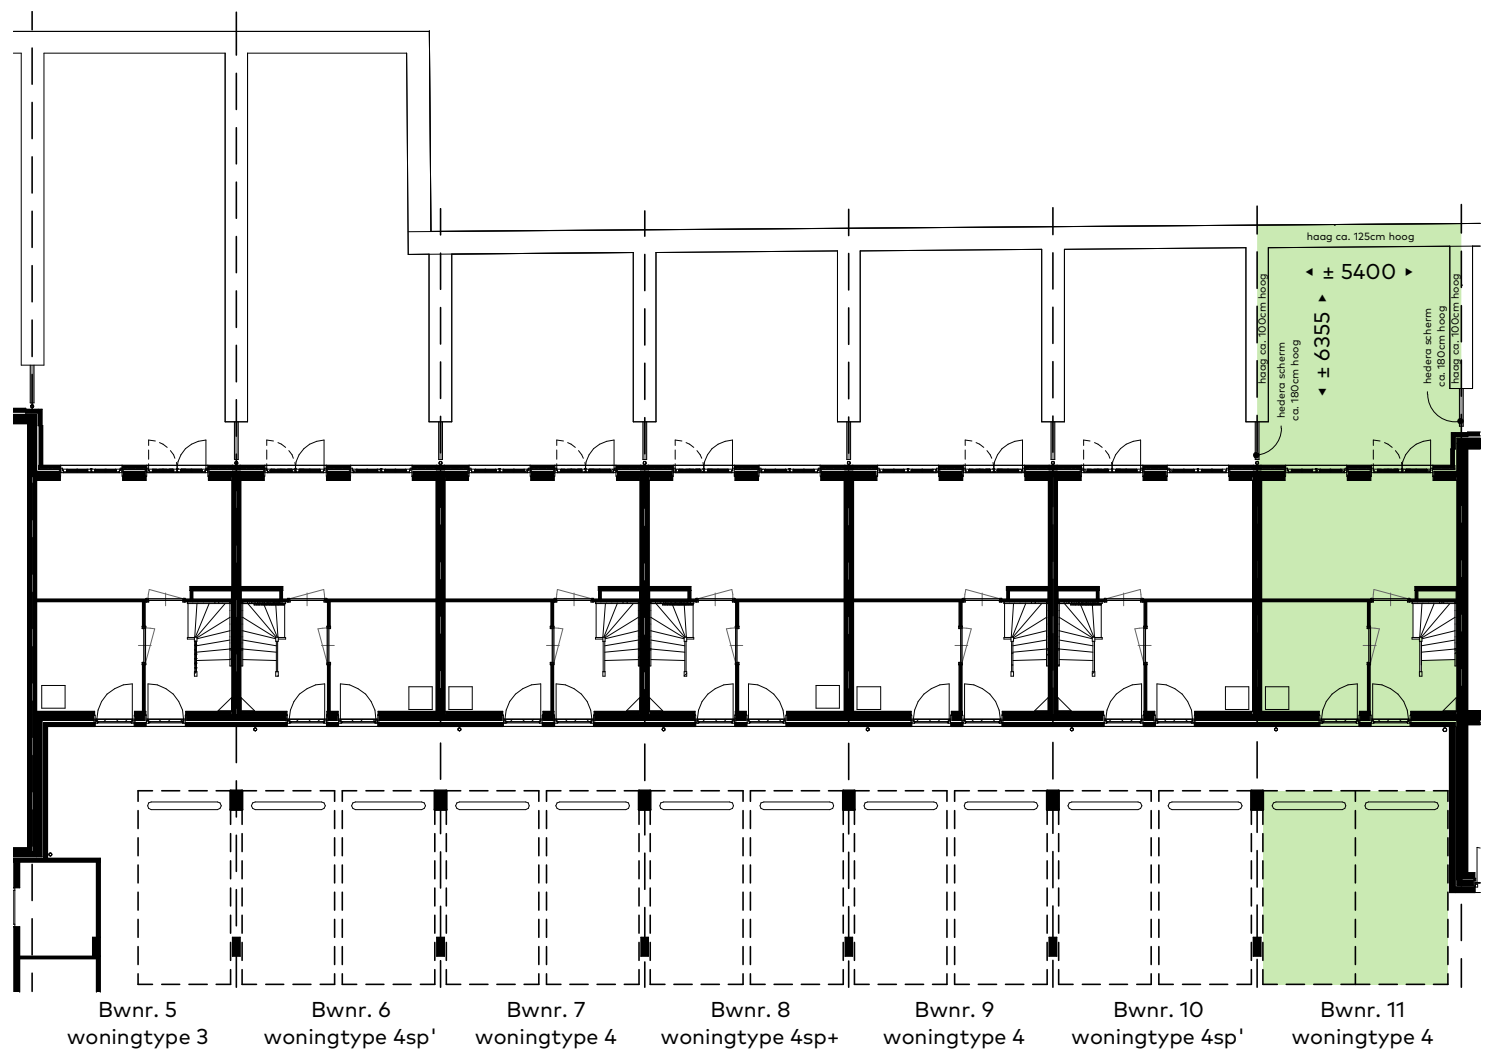

Begane grond

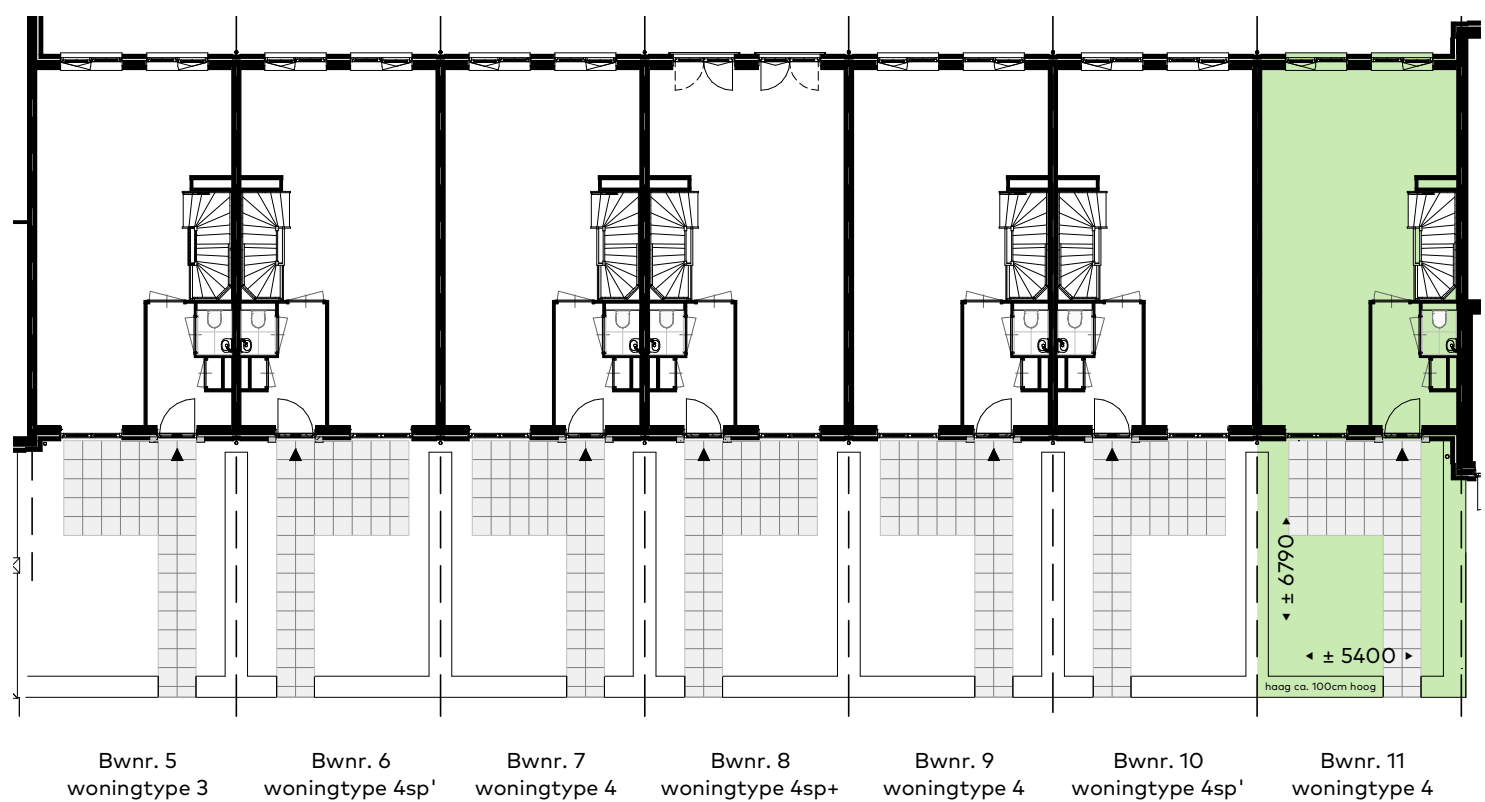


Eerste verdieping

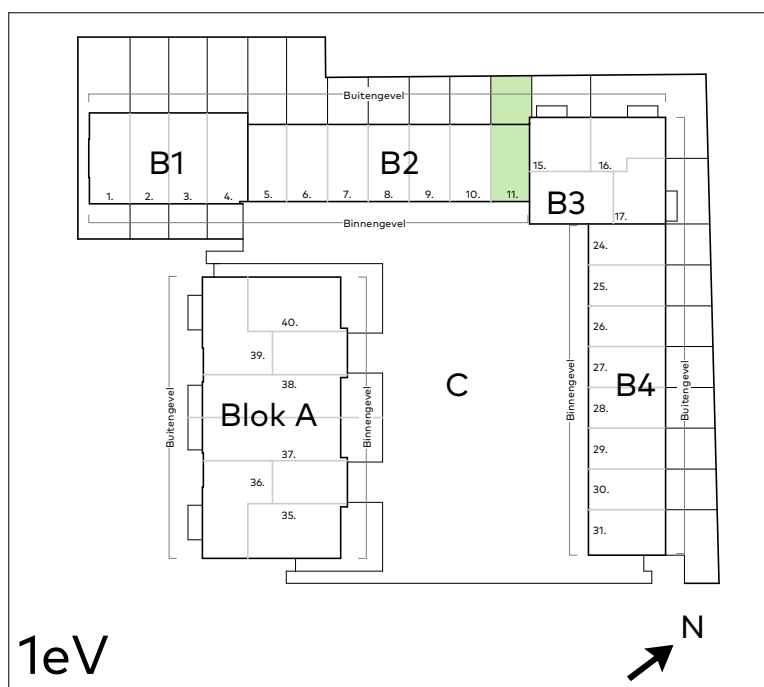

Bouwnummer:
11


Blokoverzicht

Schaal : 1:200
Datum : 28/02/2023
Formaat: A3

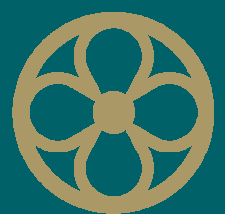

MARIËNHOF
WARMOND




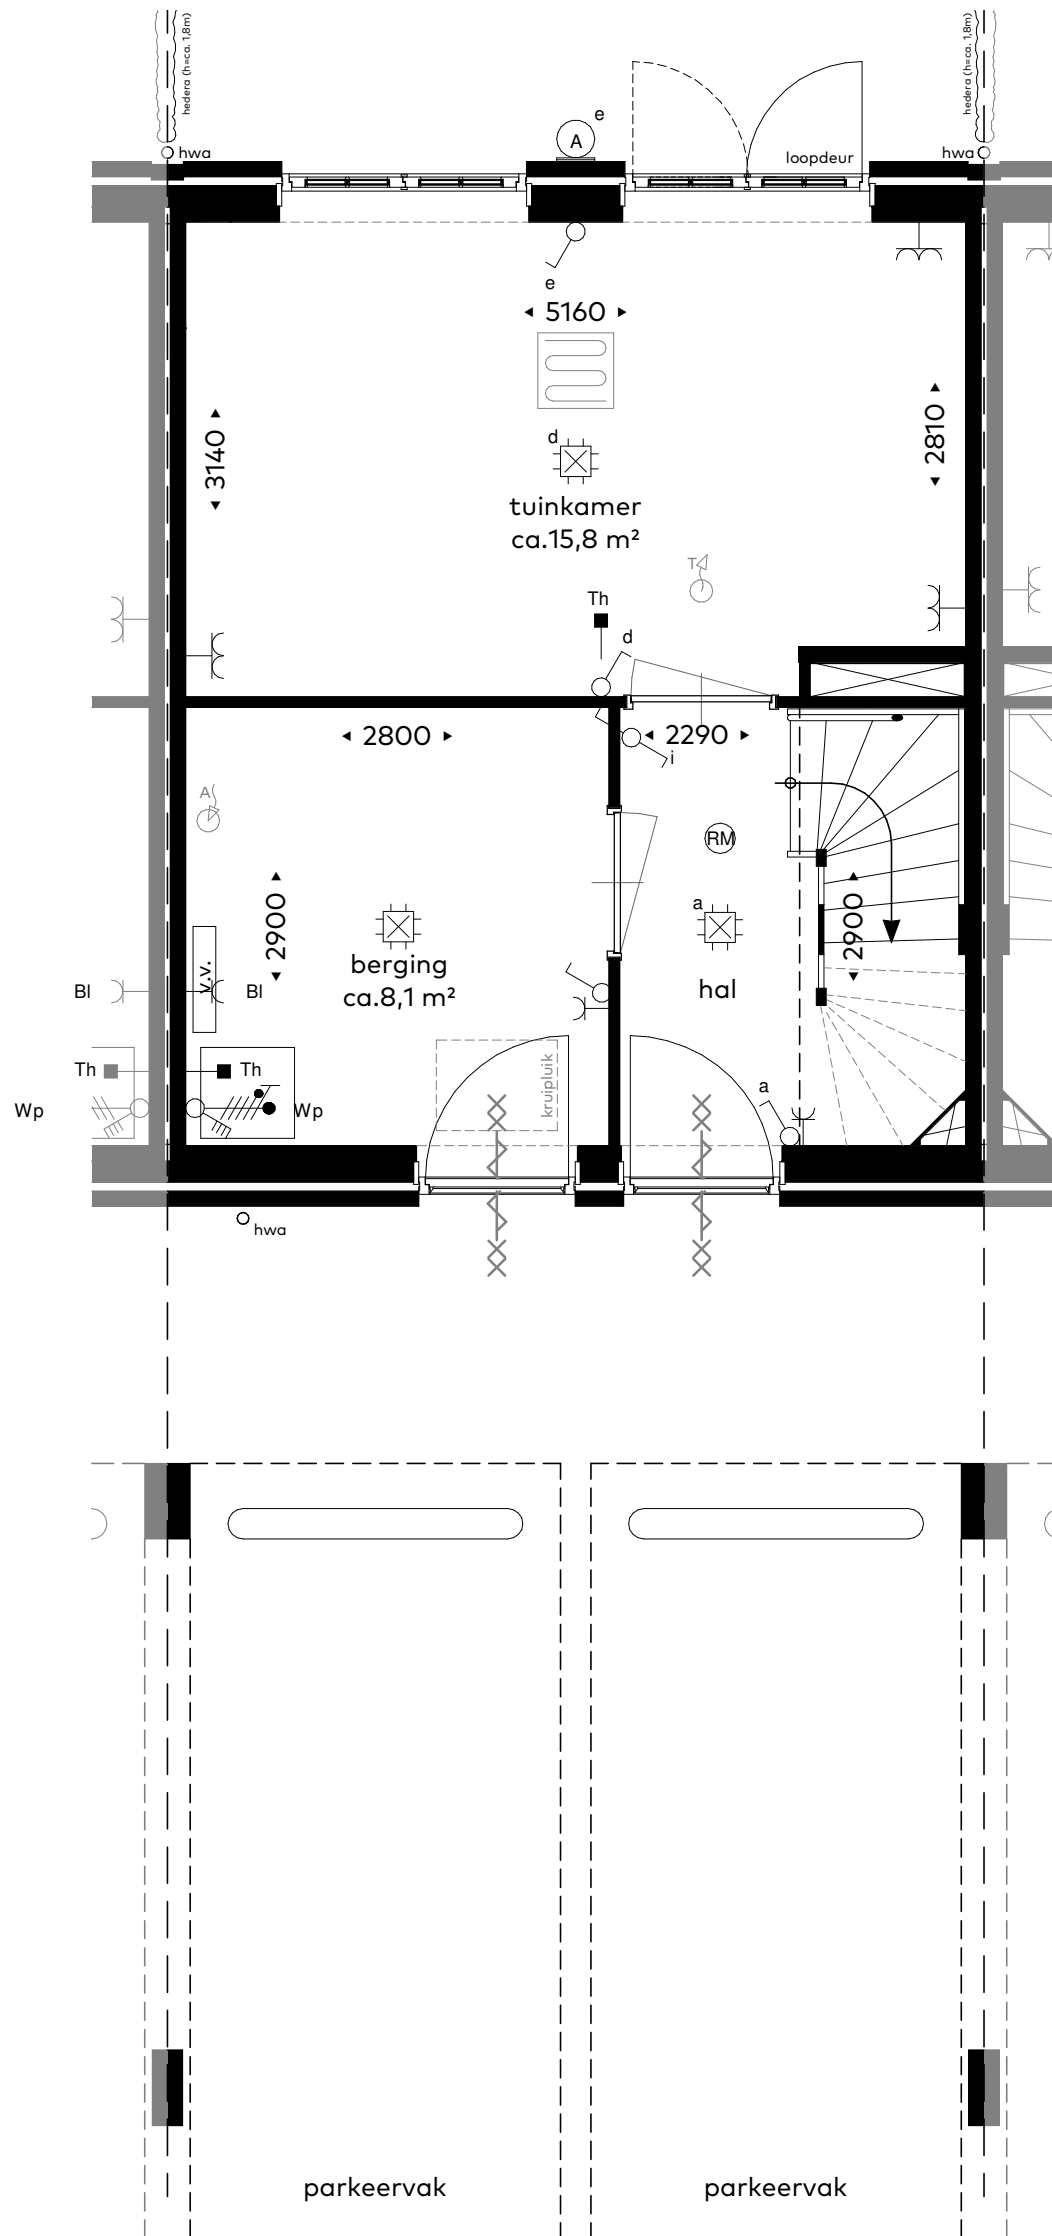


Bouwnummer:
11

Plattegrond - Begane grond

Schaal : 1:50
Datum : 28/02/2023
Formaat: A3

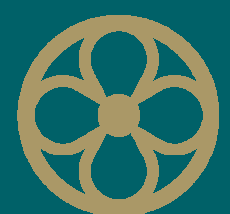


MARIËNHOF
WARMOND

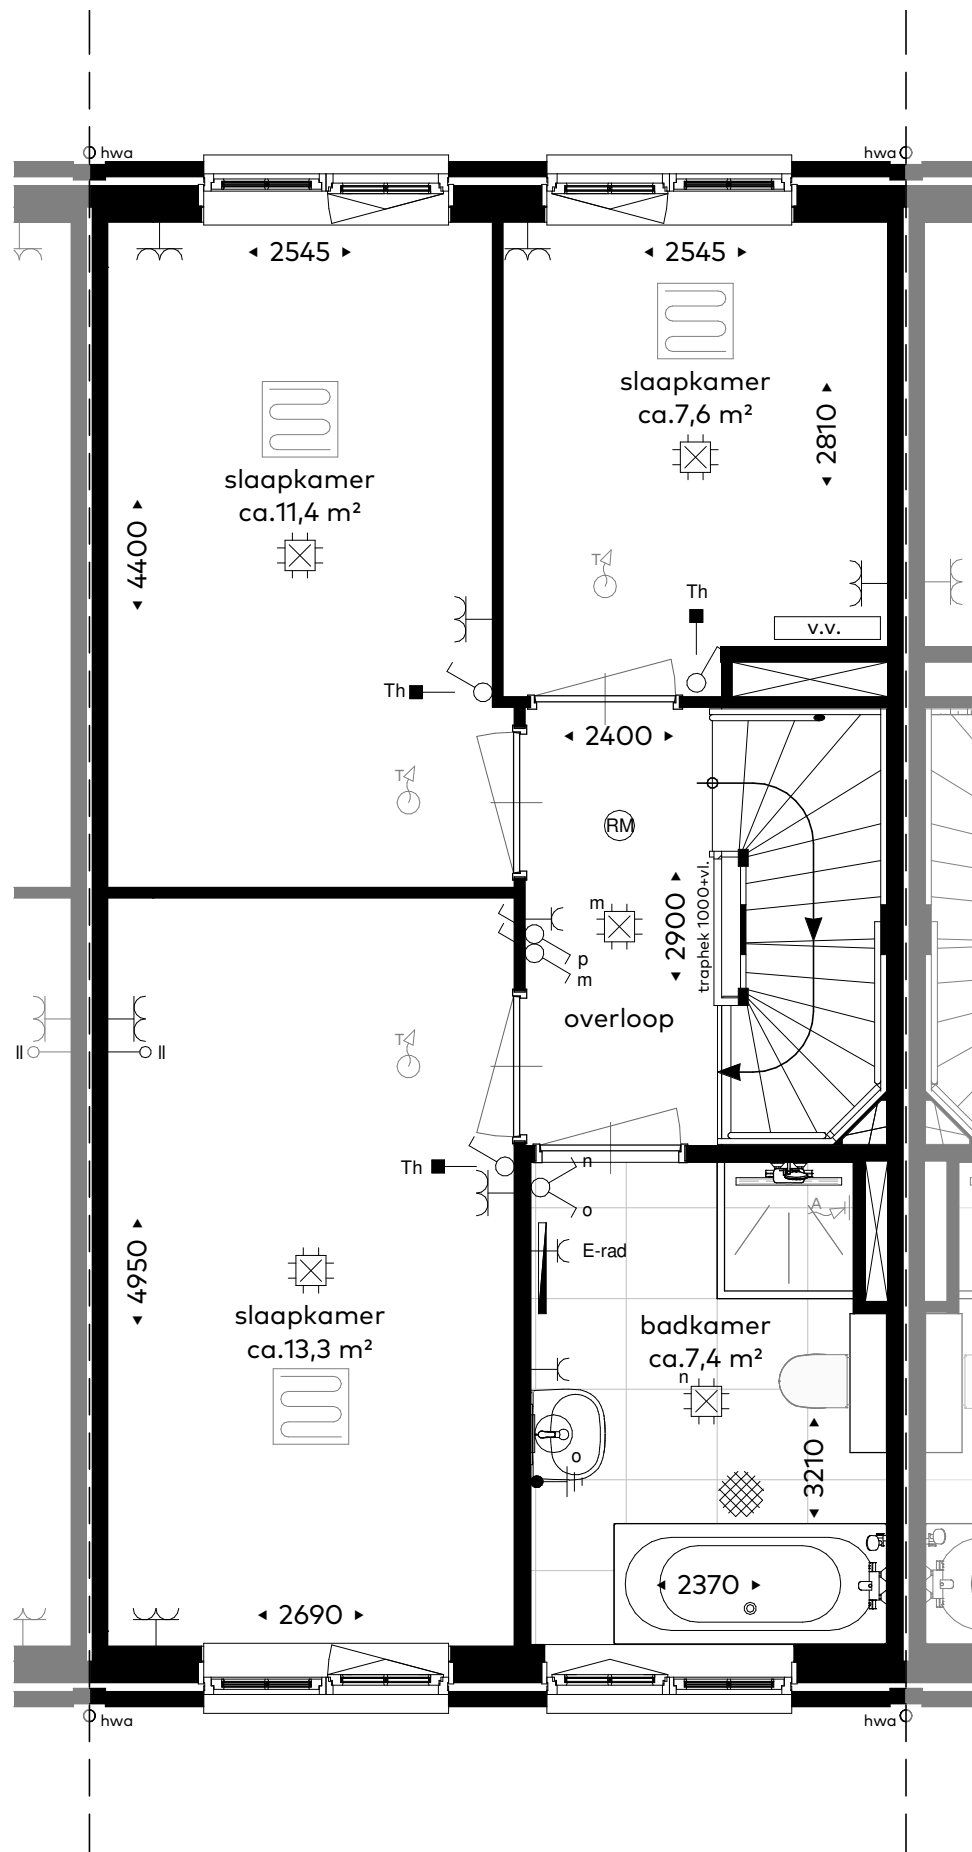

Bouwnummer:
11


Schaal : 1:50
Datum : 28/02/2023
Formaat: A3

Plattegrond - Tweede verdieping

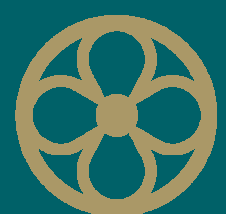

MARIËNHOF
WARMOND




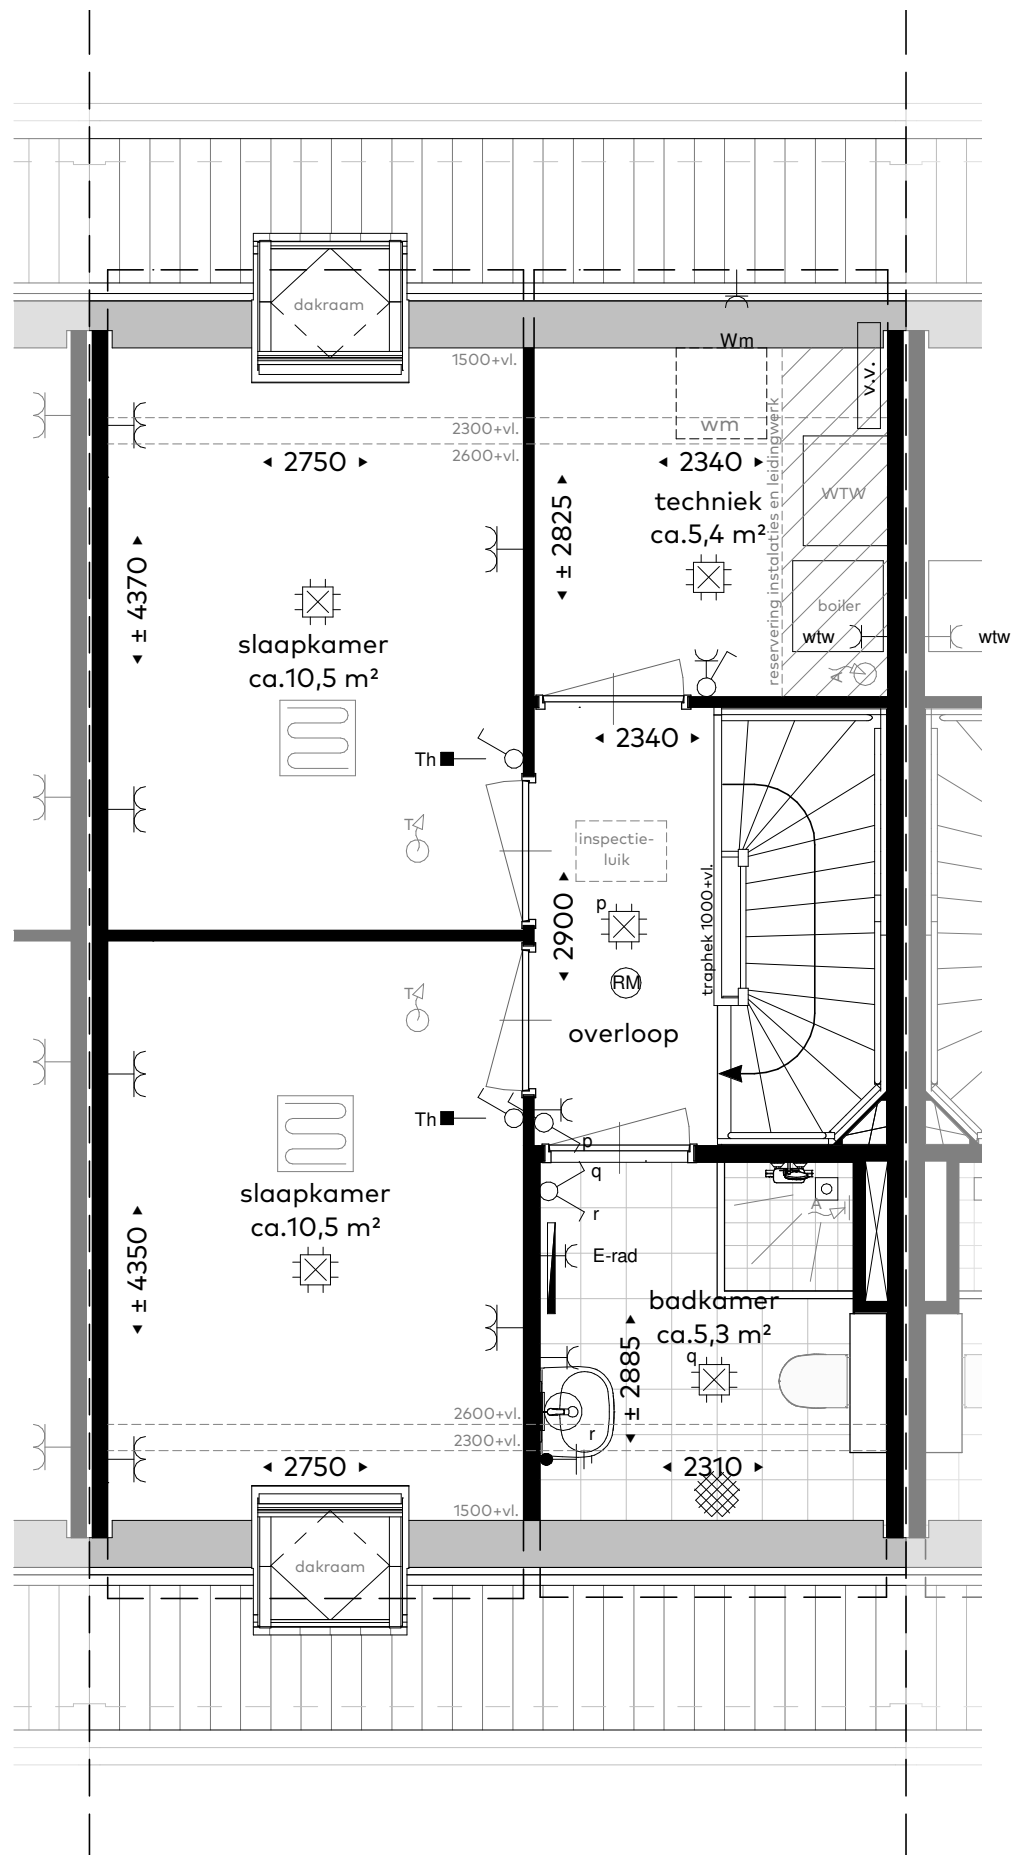

Bouwnummer:
11


Schaal : 1:50
Datum : 28/02/2023
Formaat: A3

Plattegrond - Derde verdieping

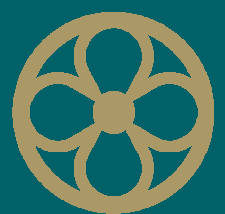

MARIËNHOF
WARMOND




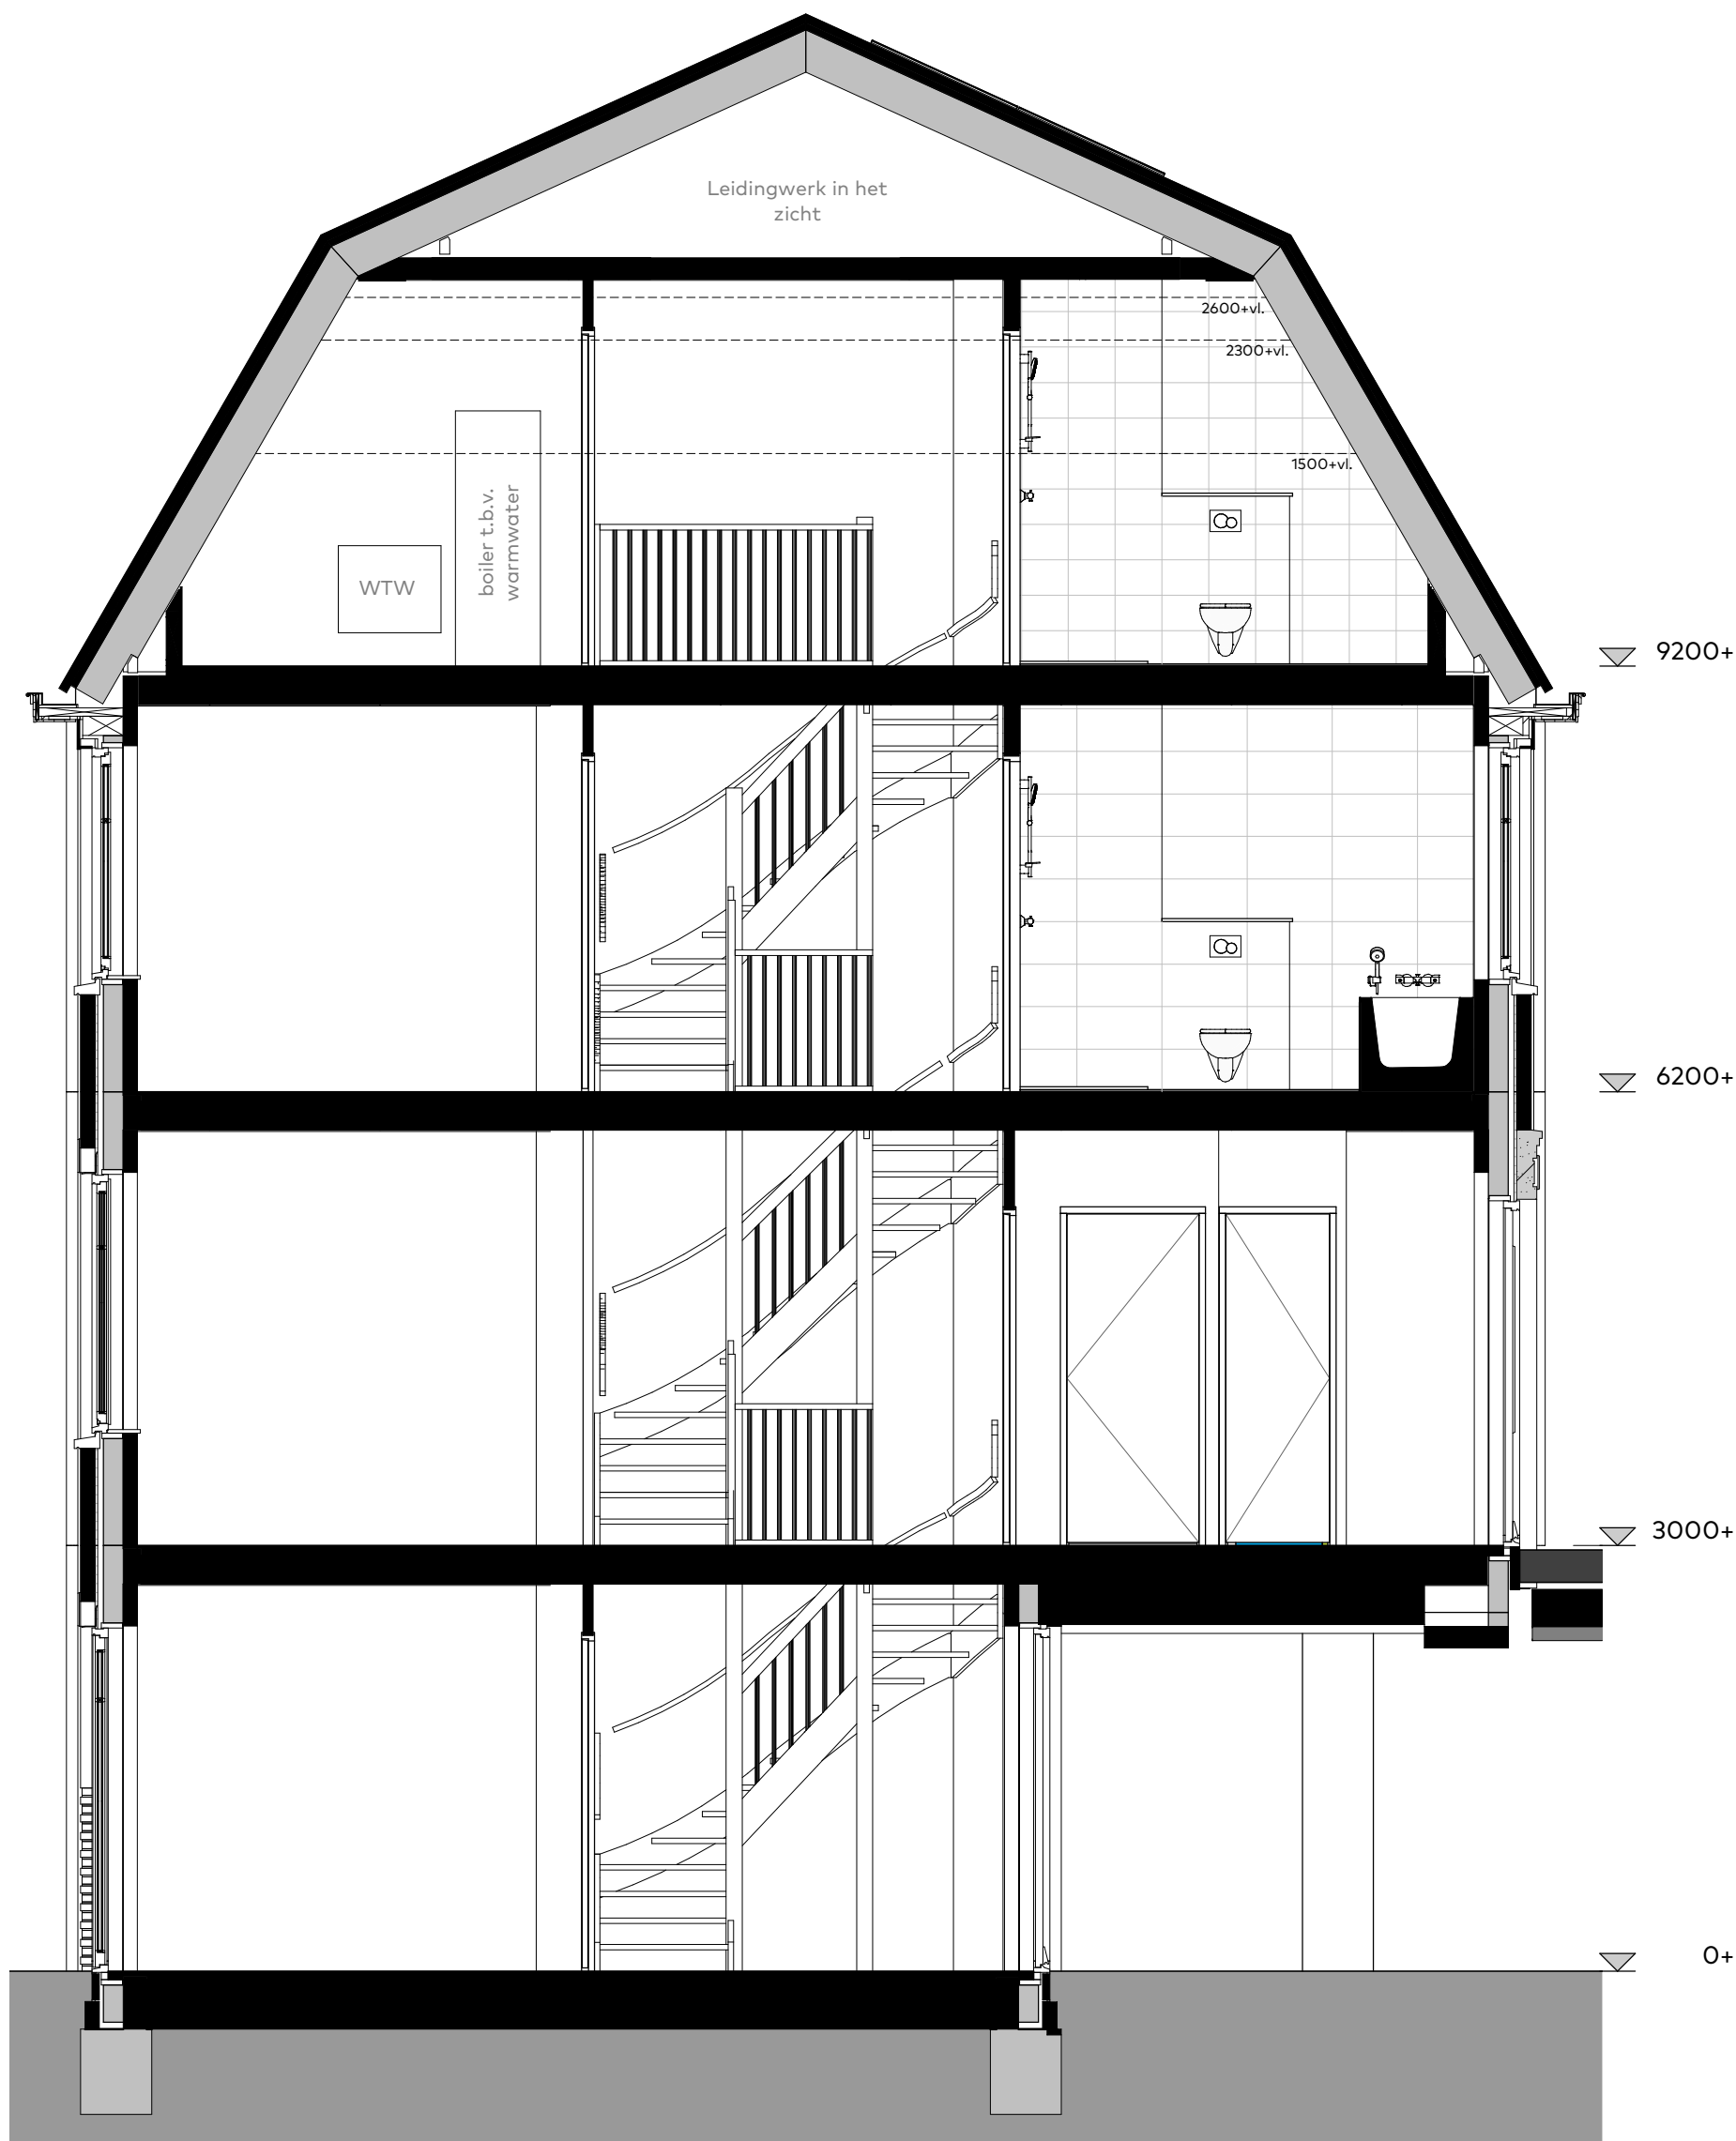

Bouwnummer:
11

Doorsnede woning

Schaal : 1:50
Datum : 28/02/2023
Formaat: A3

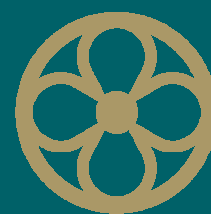

MARIËNHOF
WARMOND






Bouwnummer:
11

Plattegrond - Begane grond

Schaal : 1:50
Datum : 28/02/2023
Formaat: A3

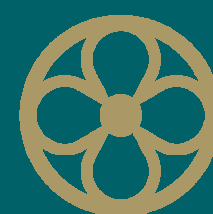

MARIËNHOF
WARMOND






Bouwnummer:
11

Schaal : 1:50
Datum : 28/02/2023
Formaat: A3

Gevelaanzicht - Achtergevel

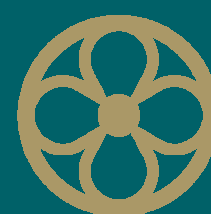

MARIËNHOF
WARMOND






Parkeerplekken en bergingen
schaal 1 : 500

Bouwnummer:
11

Parkeerplaatsen

Schaal : 1:500
Datum : 28/02/2023
Formaat: A3

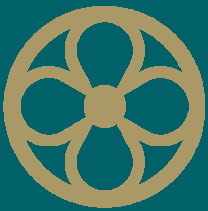

MARIËNHOF
WARMOND






Optie 30010 - Begane grond:
- openslaande deuren (achtergevel)




Optie 30242 - Derde verdieping:
- dakvenster techniek (achtergevel)




Optie 30232 - Derde verdieping:
- dakvenster in badkamer (voorgevel)

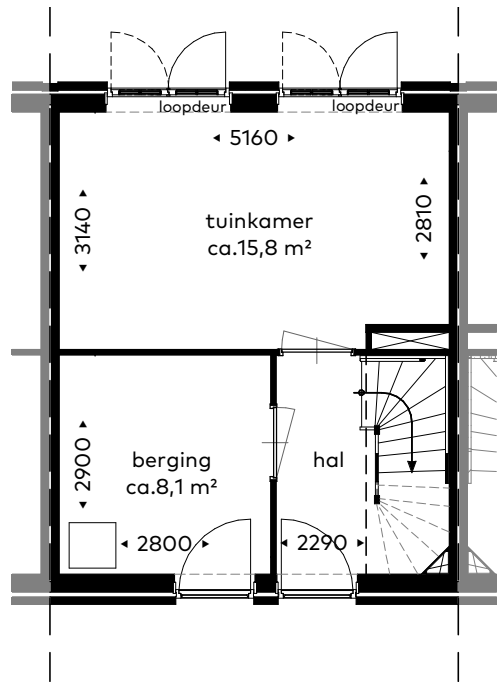


Optie 30010 - Begane grond:
- openslaande deuren (achtergevel)

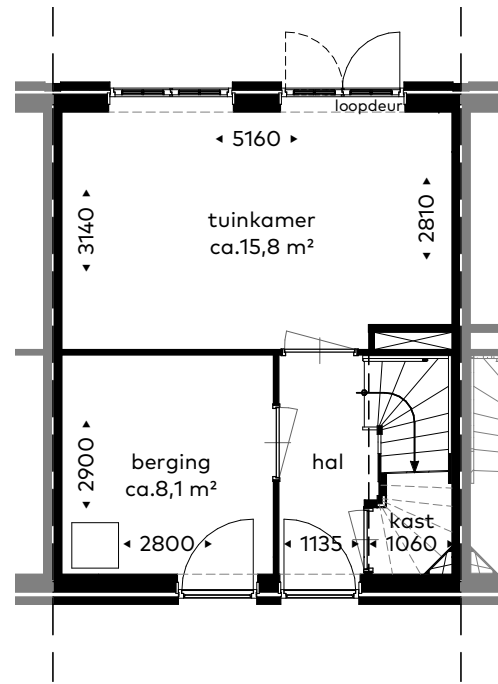


Optie 01000 - Begane grond:
- trapkast i.c.m. dichte trap

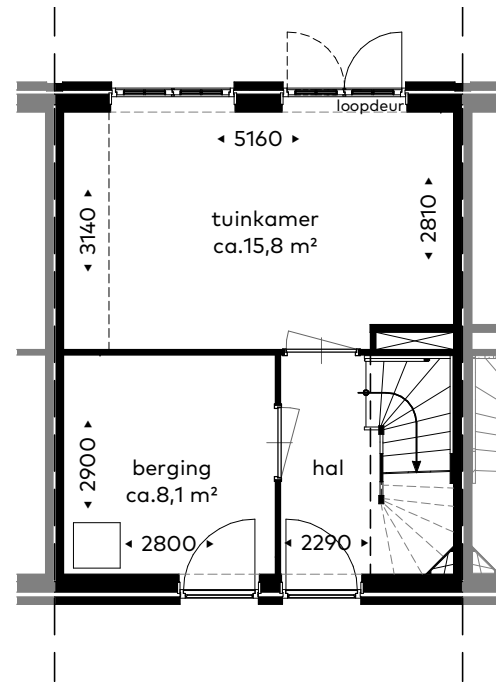


Optie 47060 - Begane grond:
- keuken in tuinkamer

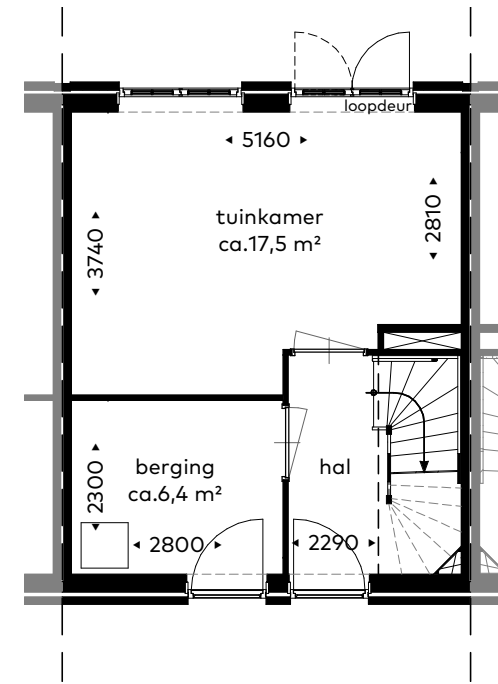


Optie 00220 - Begane grond:
- grote tuinkamer

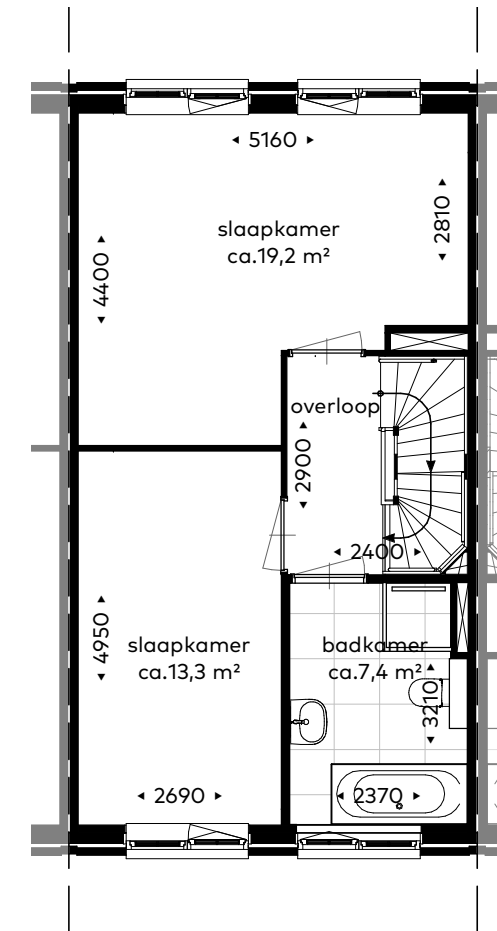


Optie 01121 - Tweede verdieping:
- grote slaapkamer

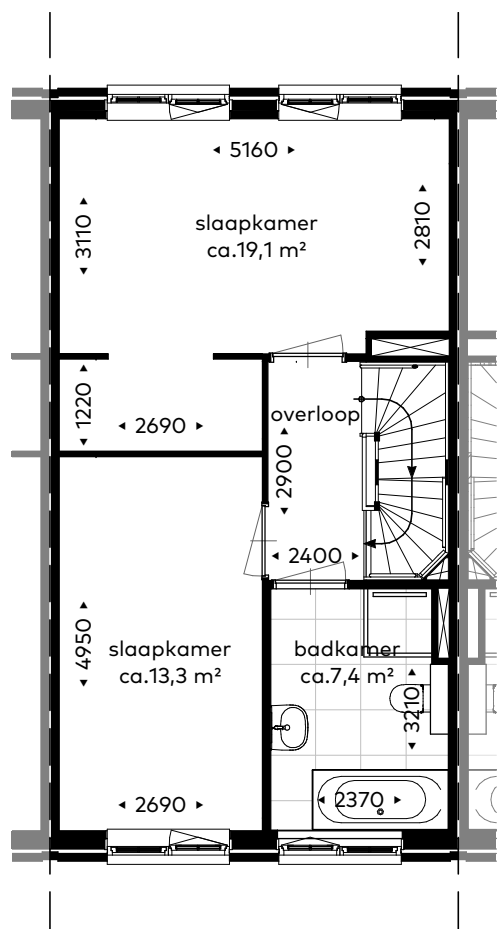


Optie 01120 - Tweede verdieping:
- grote slaapkamer met inloopkast

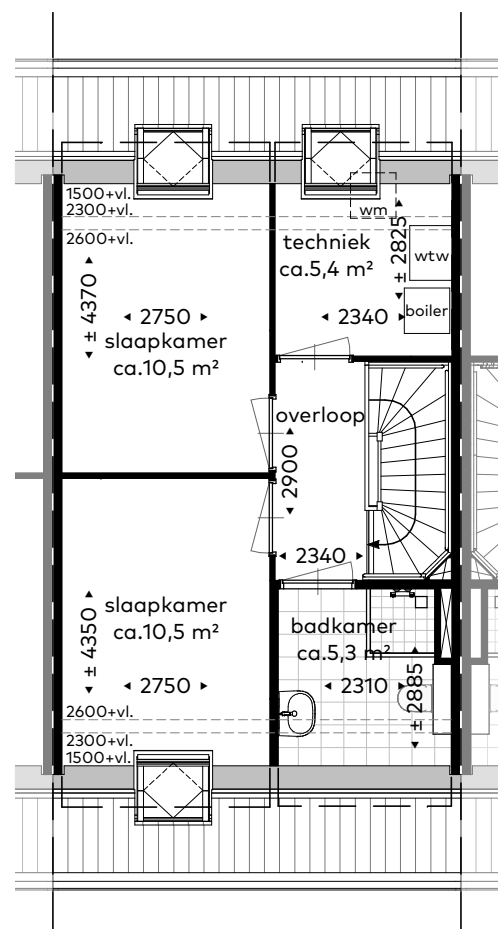

Optie 30242 - Derde verdieping:
- dakvenster techniek (achtergevel)

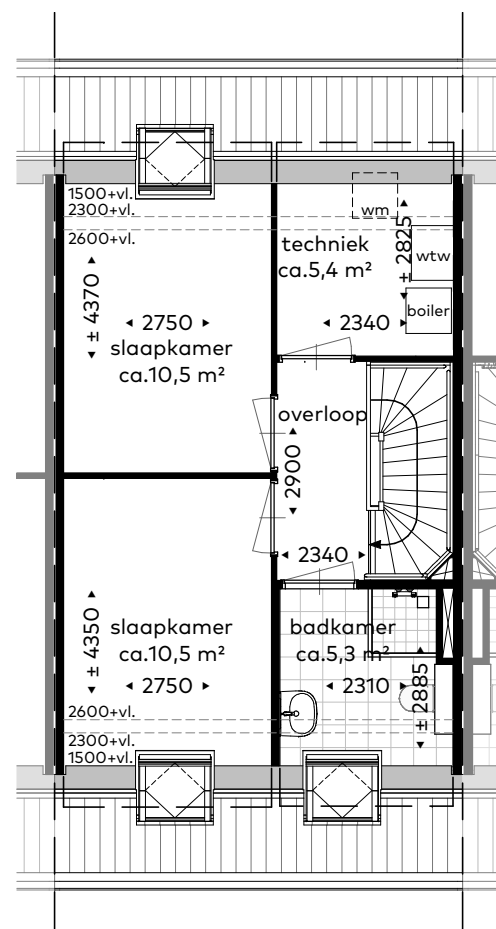

Optie 30232 - Derde verdieping:
- dakvenster badkamer (voorgevel)

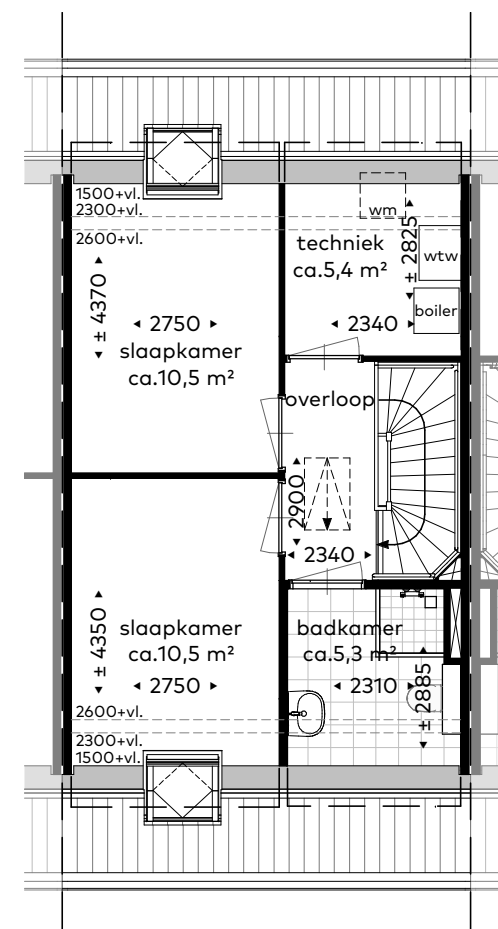

Optie 32302 - Derde verdieping:
- vlizotrap naar vliering

Bouwnummer:
11

Optietekening

Schaal : 1:100
Datum : 28/02/2023
Formaat: 60x65

