




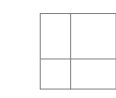

- Vloerafwerking algemene ruimte:
- Schoolloopmat
 - Vloertegels
 - Projecttapijt

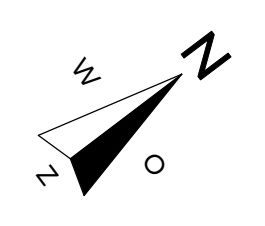


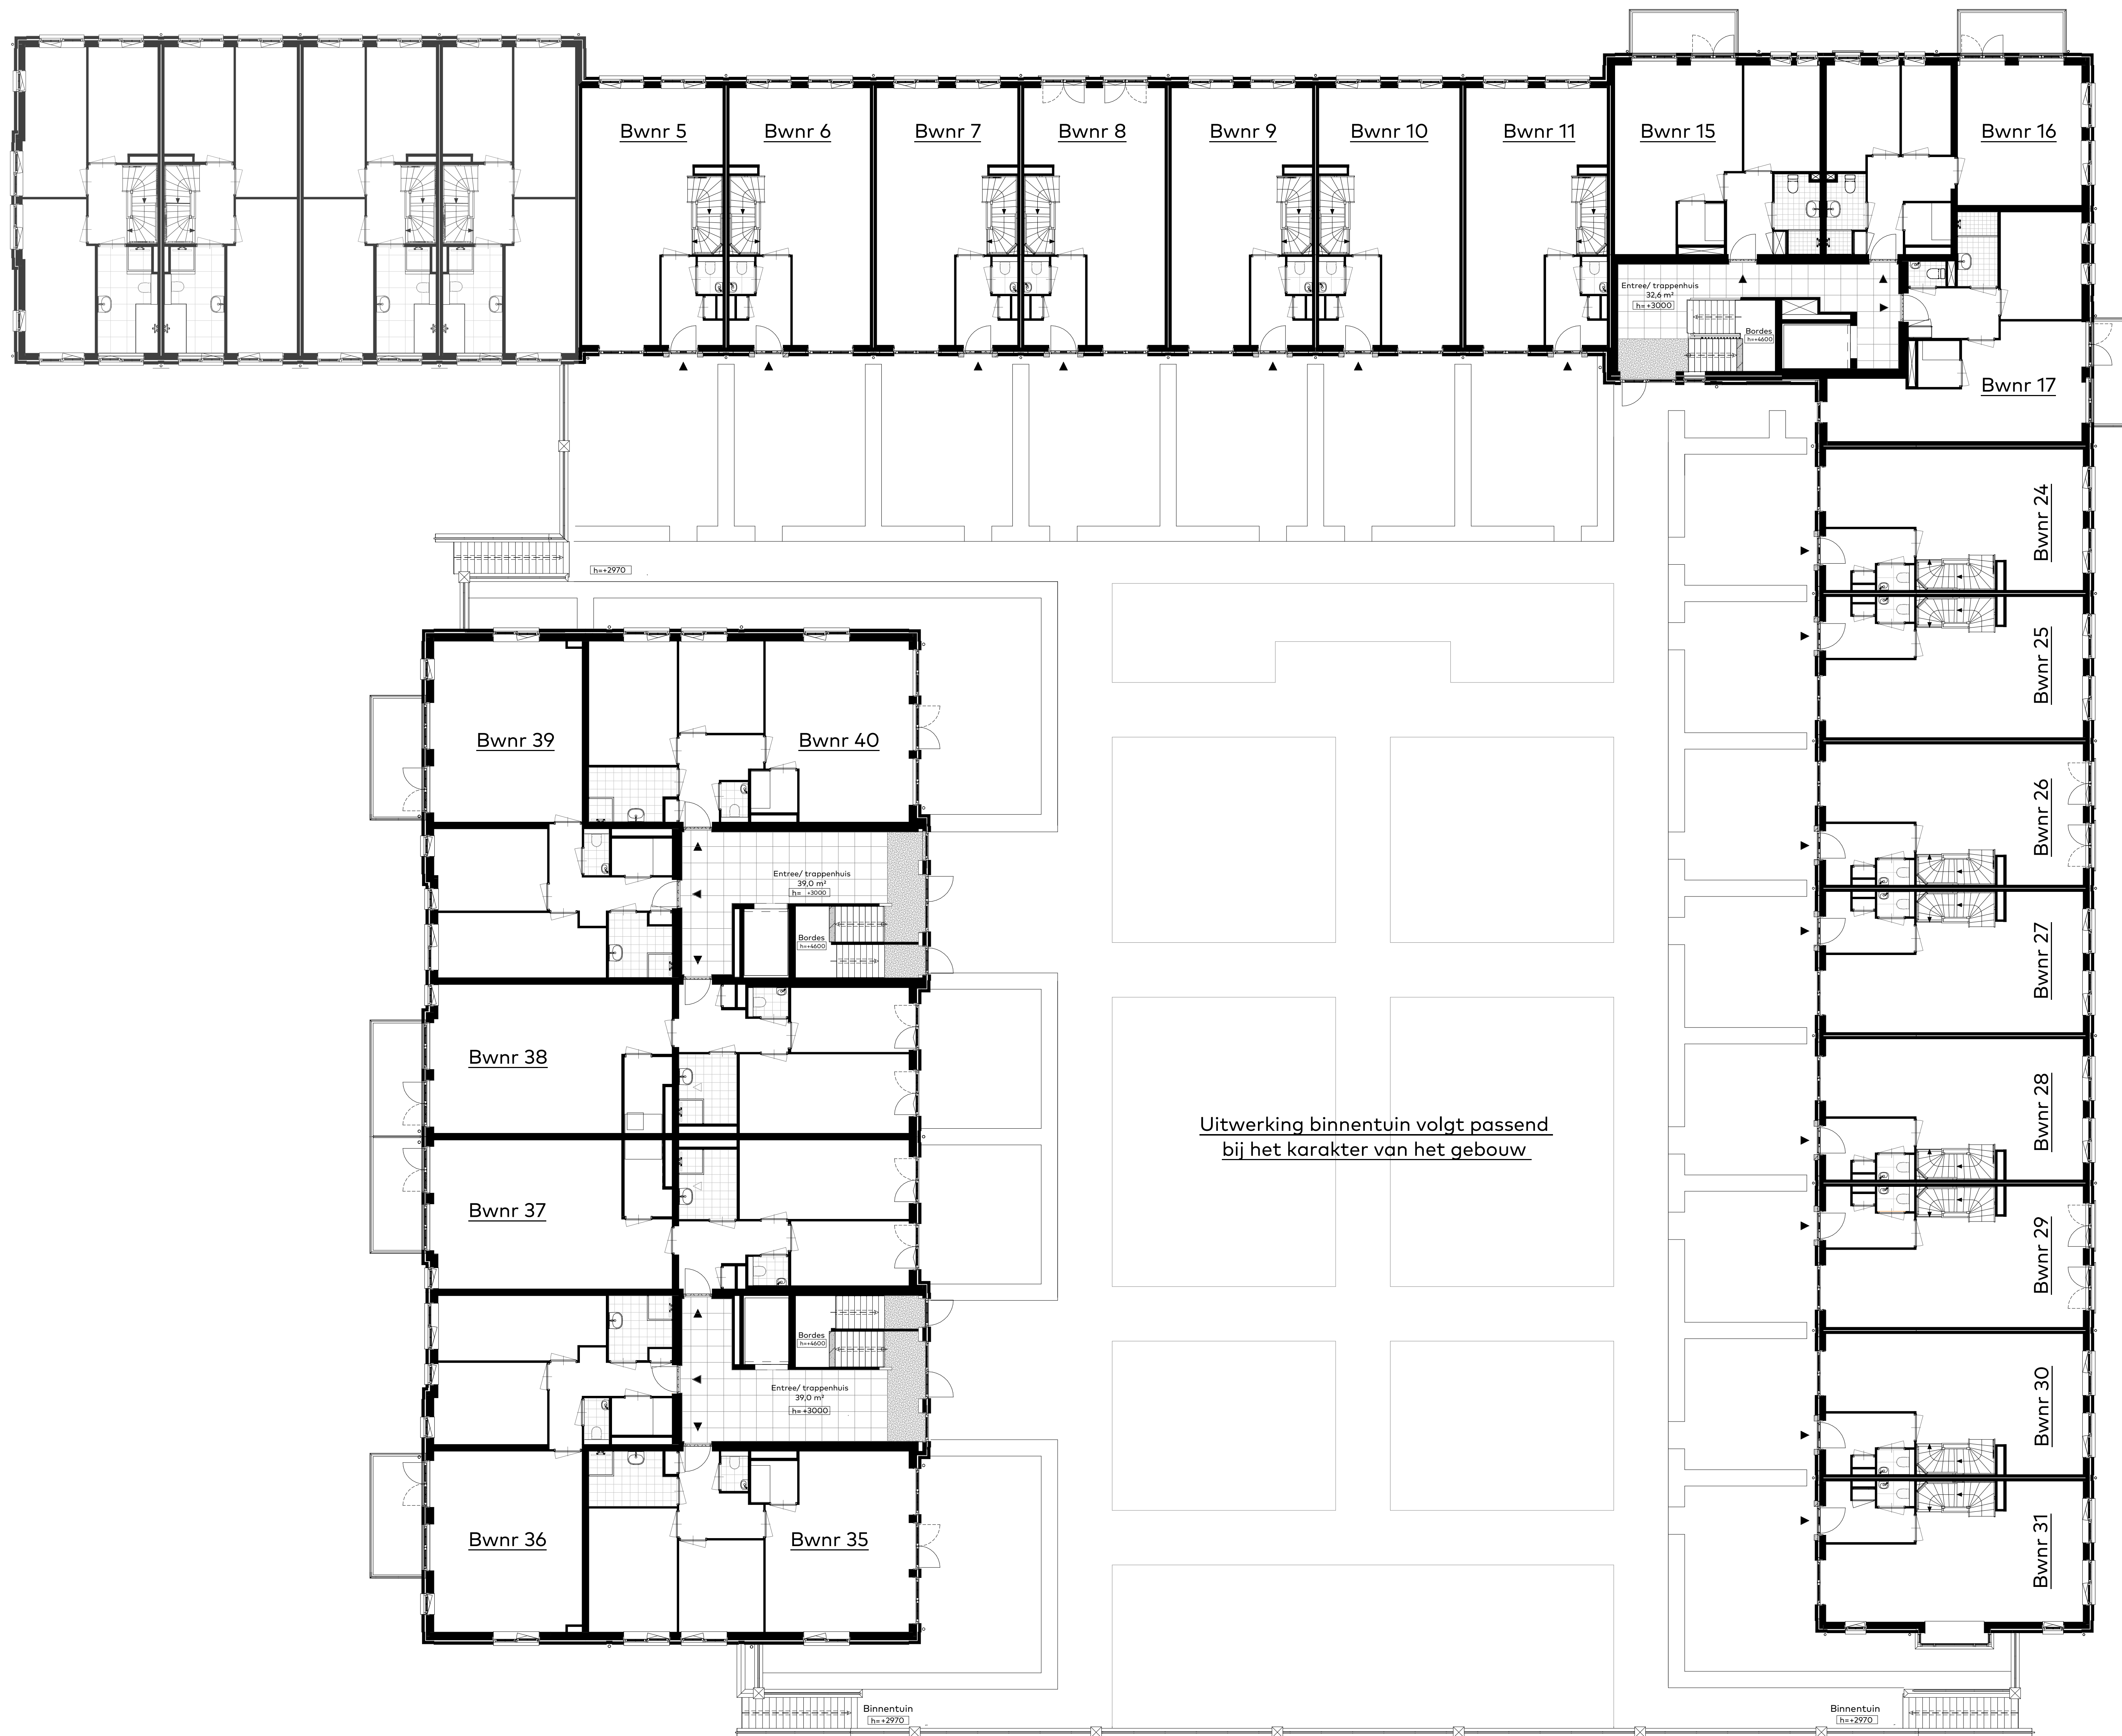




Uitwerking binnentuin volgt passend bij het karakter van het gebouw


Vloerafwerking algemene ruimte:

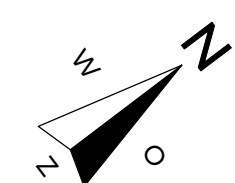-  Schoonloopmat
-  Vloertegels
-  Projecttapijt






- Vloerafwerking algemene ruimte:
-  Schoonloopmat
 -  Vloertegels
 -  Project tapijt

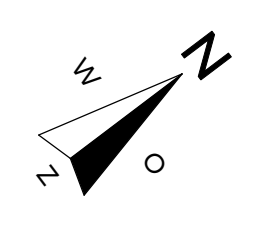




Vloerafwerking algemene ruimte:

-  Schoonloopmat
-  Vloertegels
-  Projectapijt

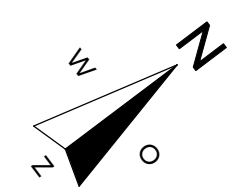


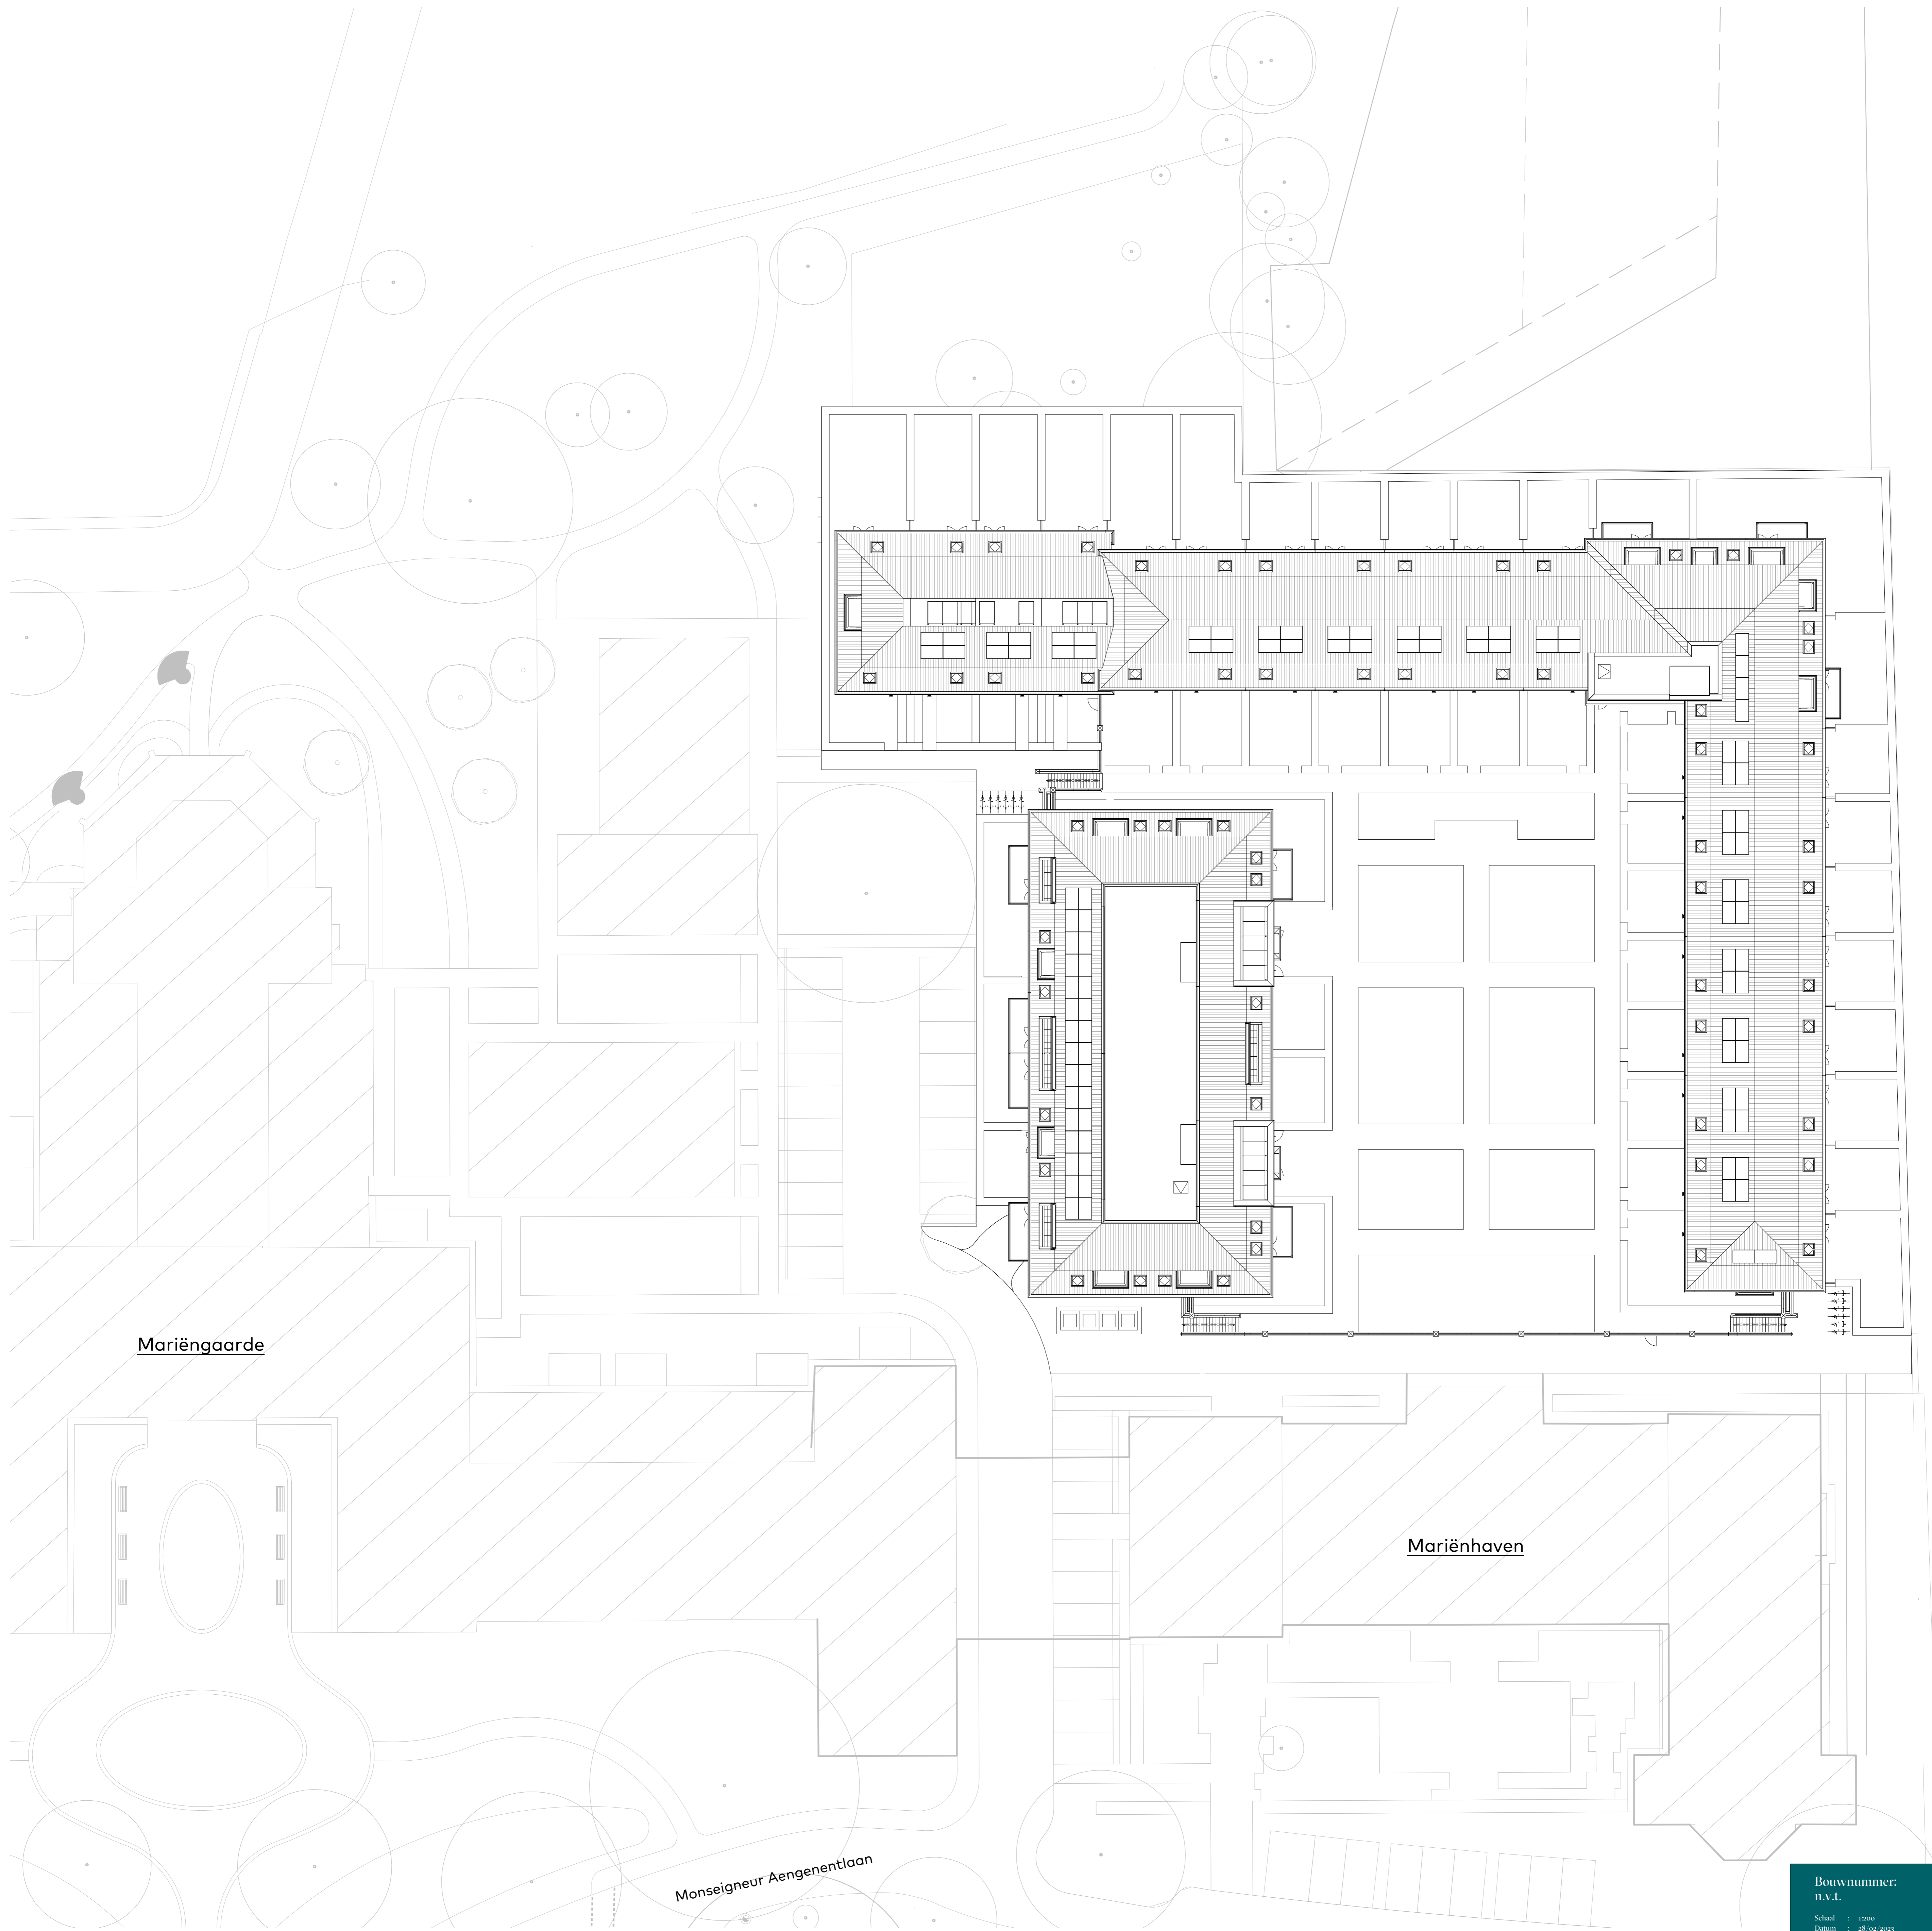

Mariëngaarde

Mariënhaven

Monsieur Aengentlaan

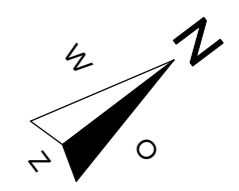

Bouwnummer:
n.v.t.
Schaal : 1:500
Datum : 28.02.2023
Formaat : A0

Situatietekening

